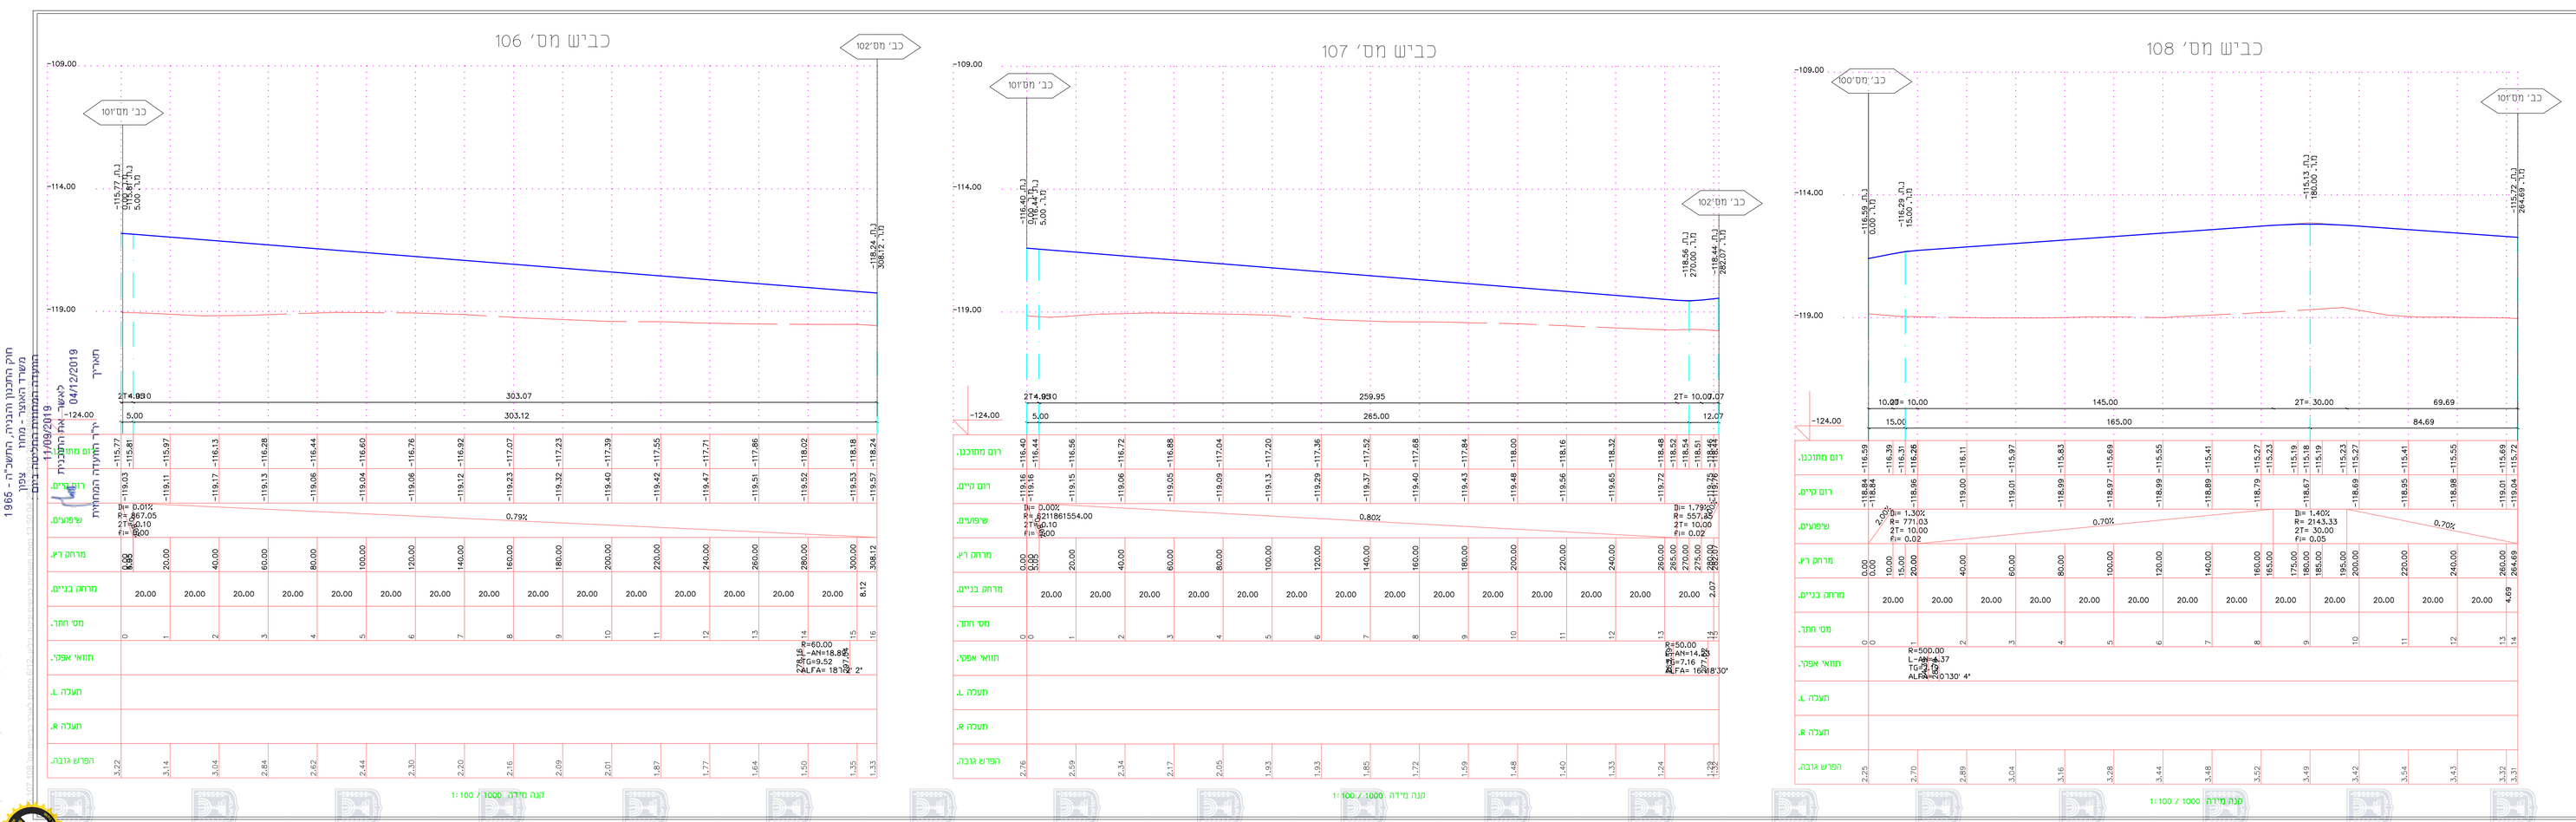

נספח כבישים וניקוז

203-0486068

בית שאן-המשך שכונה דרום מערבית ג/23927

נספח לתכנית גליון 6 מתוך 12

תחולה	מנחה
תיאור	
תאריך עריכת הנספח	20/07/2017
רשימת התרשימים	קנ"מ
הכבישים	1:250
חתכים לאורך	1:100/1000

שמות וחתימות:

עורך הנספח	שם	מיכי מרב	חתימה
	תואר	מרב מ. מהנדסים בע"מ	

מ.ר.	תאריך	שינוי	מס' שרט

קידומים: ל. שריר בכבים שם
מ.ר. מרב ע.ר. מרב

המבנע אחראי לבדיקת המידות ולהתאמתן במבוס.
על הבנאים לבקר אם כל המידות ומה כל מקום על אי התאמה יודיע ומתקנו.
אין לבצע מידות עפ"י מדידה מאוטומטית.

חברת מ מהנדסים בע"מ
MARB ENGINEERS LTD.
מיכאל מרב
ת.ד. 40 מיקוד 2010000 בית שאן
טל' 04-6581111 פקס' 04-6581112
מיכאל@marb-design.co.il
מ.ר. 51-101-01

מתוכ: ○ לאישור ○ לפיקוח ○ לביצוע

1:100,1000

10-7-17
עדכון
אפריל
2017

בית שאן
המשך דרום מערב

חתכים לאורך 106,107, 108

626-kon

626/6

תשריט הנכון