חוק התכנון והבניה, התשכ"ה - 1965
משרד האוצר - מחוז צפון
הוועדה המחוזית החליטה ביום 11/09/2019 לאשר את התכנית
04/12/2019 תאריך
יו"ר הועדה המחוזית

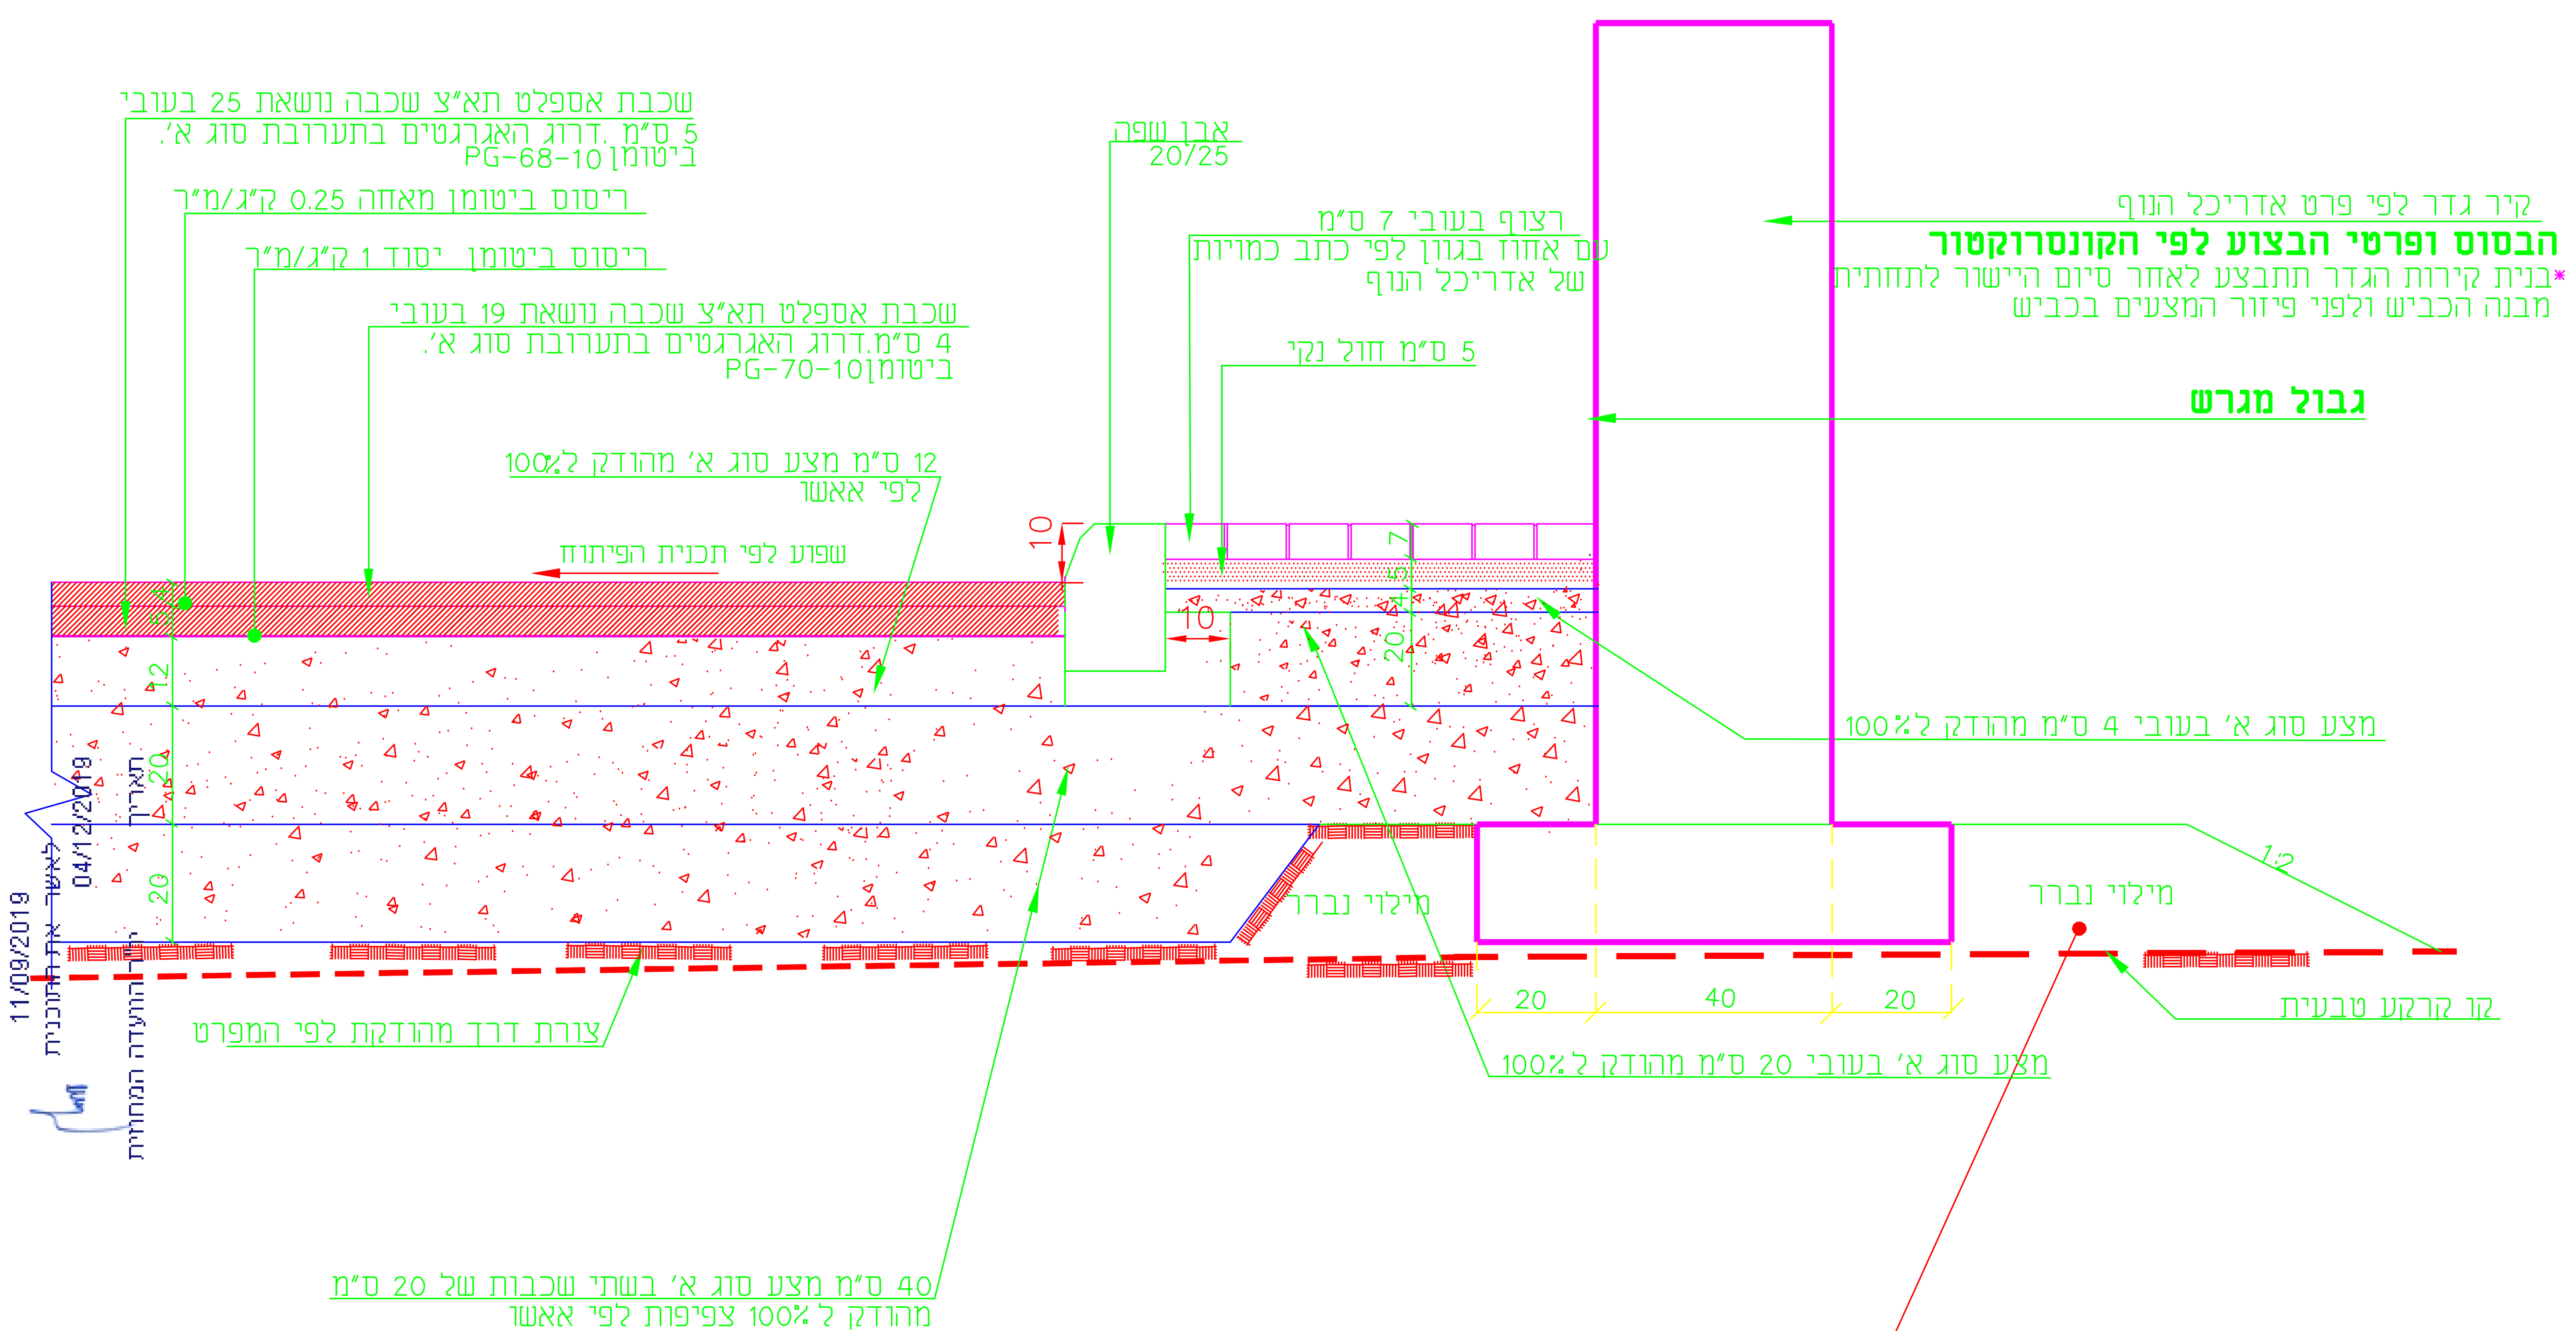

הערה:-
לאחר בצוע חישוף, פיזור מילוי מחומר נברר לפי מפרט 51 מהדורה 7 בשכבות של עד 20 ס"מ לאחר הידוק מבוקר לפי המפרט
* בנית קירות הגדר תתבצע לאחר סיום היישור לתחתית מבנה הכביש ולפני פיזור המצעים בכביש
* בצוע המדרכה לאחר ביצוע קיר הגדר

נספח כבישים וניקוז
203-0486068

בית שאן-המשך שכונה דרום מערבית ג\23927

נספח לתכנית גליון 12 מתוך 12

תחולה	מנחה
תיאור	
תאריך עריכת הנספח	20/07/2017

רשימת התרשימים	קנ"מ
הכבישים	14250
פרט מבנה	140

שמות וחתימות:
עורך הנספח — שם: חדד חביב; תאגיד: חדד ת. מהנדסים בע"מ; חתימה

המבצע אחראי לבדיקת המידות ולהתאמתן במקום. על המבצע לבקר את כל המידות ועל כל טעות או אי התאמה יודיע למתכנן. אין לבצע מידות ע"פ מדידה מהשרטוט.

חדד ת. מהנדסים בע"מ

1:10
7-17
עינאיה
עינאיה
חביב
1
c-95nn
בית שאן
המשך דרום מערב
פרט מבנה כביש ומדרכה
משרד השיכון
626-12