

נספח עבודות עפר

לתכנית מס' 216-0361287

צפת  
מתחם מ-8


נספח לתכנית

| גליון 1 מתוך 1          |            |
|-------------------------|------------|
| תחולה                   | מנחה       |
| תיאור תאריך עריכת הנספח | 07.11.2018 |
| רשימת התרשימים          | קנ"מ       |
| תכנית                   | 1:5000     |
| חתכים                   | 1:500      |
|                         |            |

שמות וחתומות:

|               |        |                                        |        |   |
|---------------|--------|----------------------------------------|--------|---|
| עורך<br>הנספח | שם:    | אדרי נוף קרן אורקין                    | חתומה: | <br>יעד אדריכלים<br>ומתכנני ערים ונוף<br>בע"מ |
|               | תאגיד: | יעד אדריכלים<br>ומתכנני ערים ונוף בע"מ |        |   |

|                                                |  |
|------------------------------------------------|--|
| G:\LANDS\5558\Drawings\Taba\Taba\h-5558-04.dwg |  |
| 2018.11.07                                     |  |

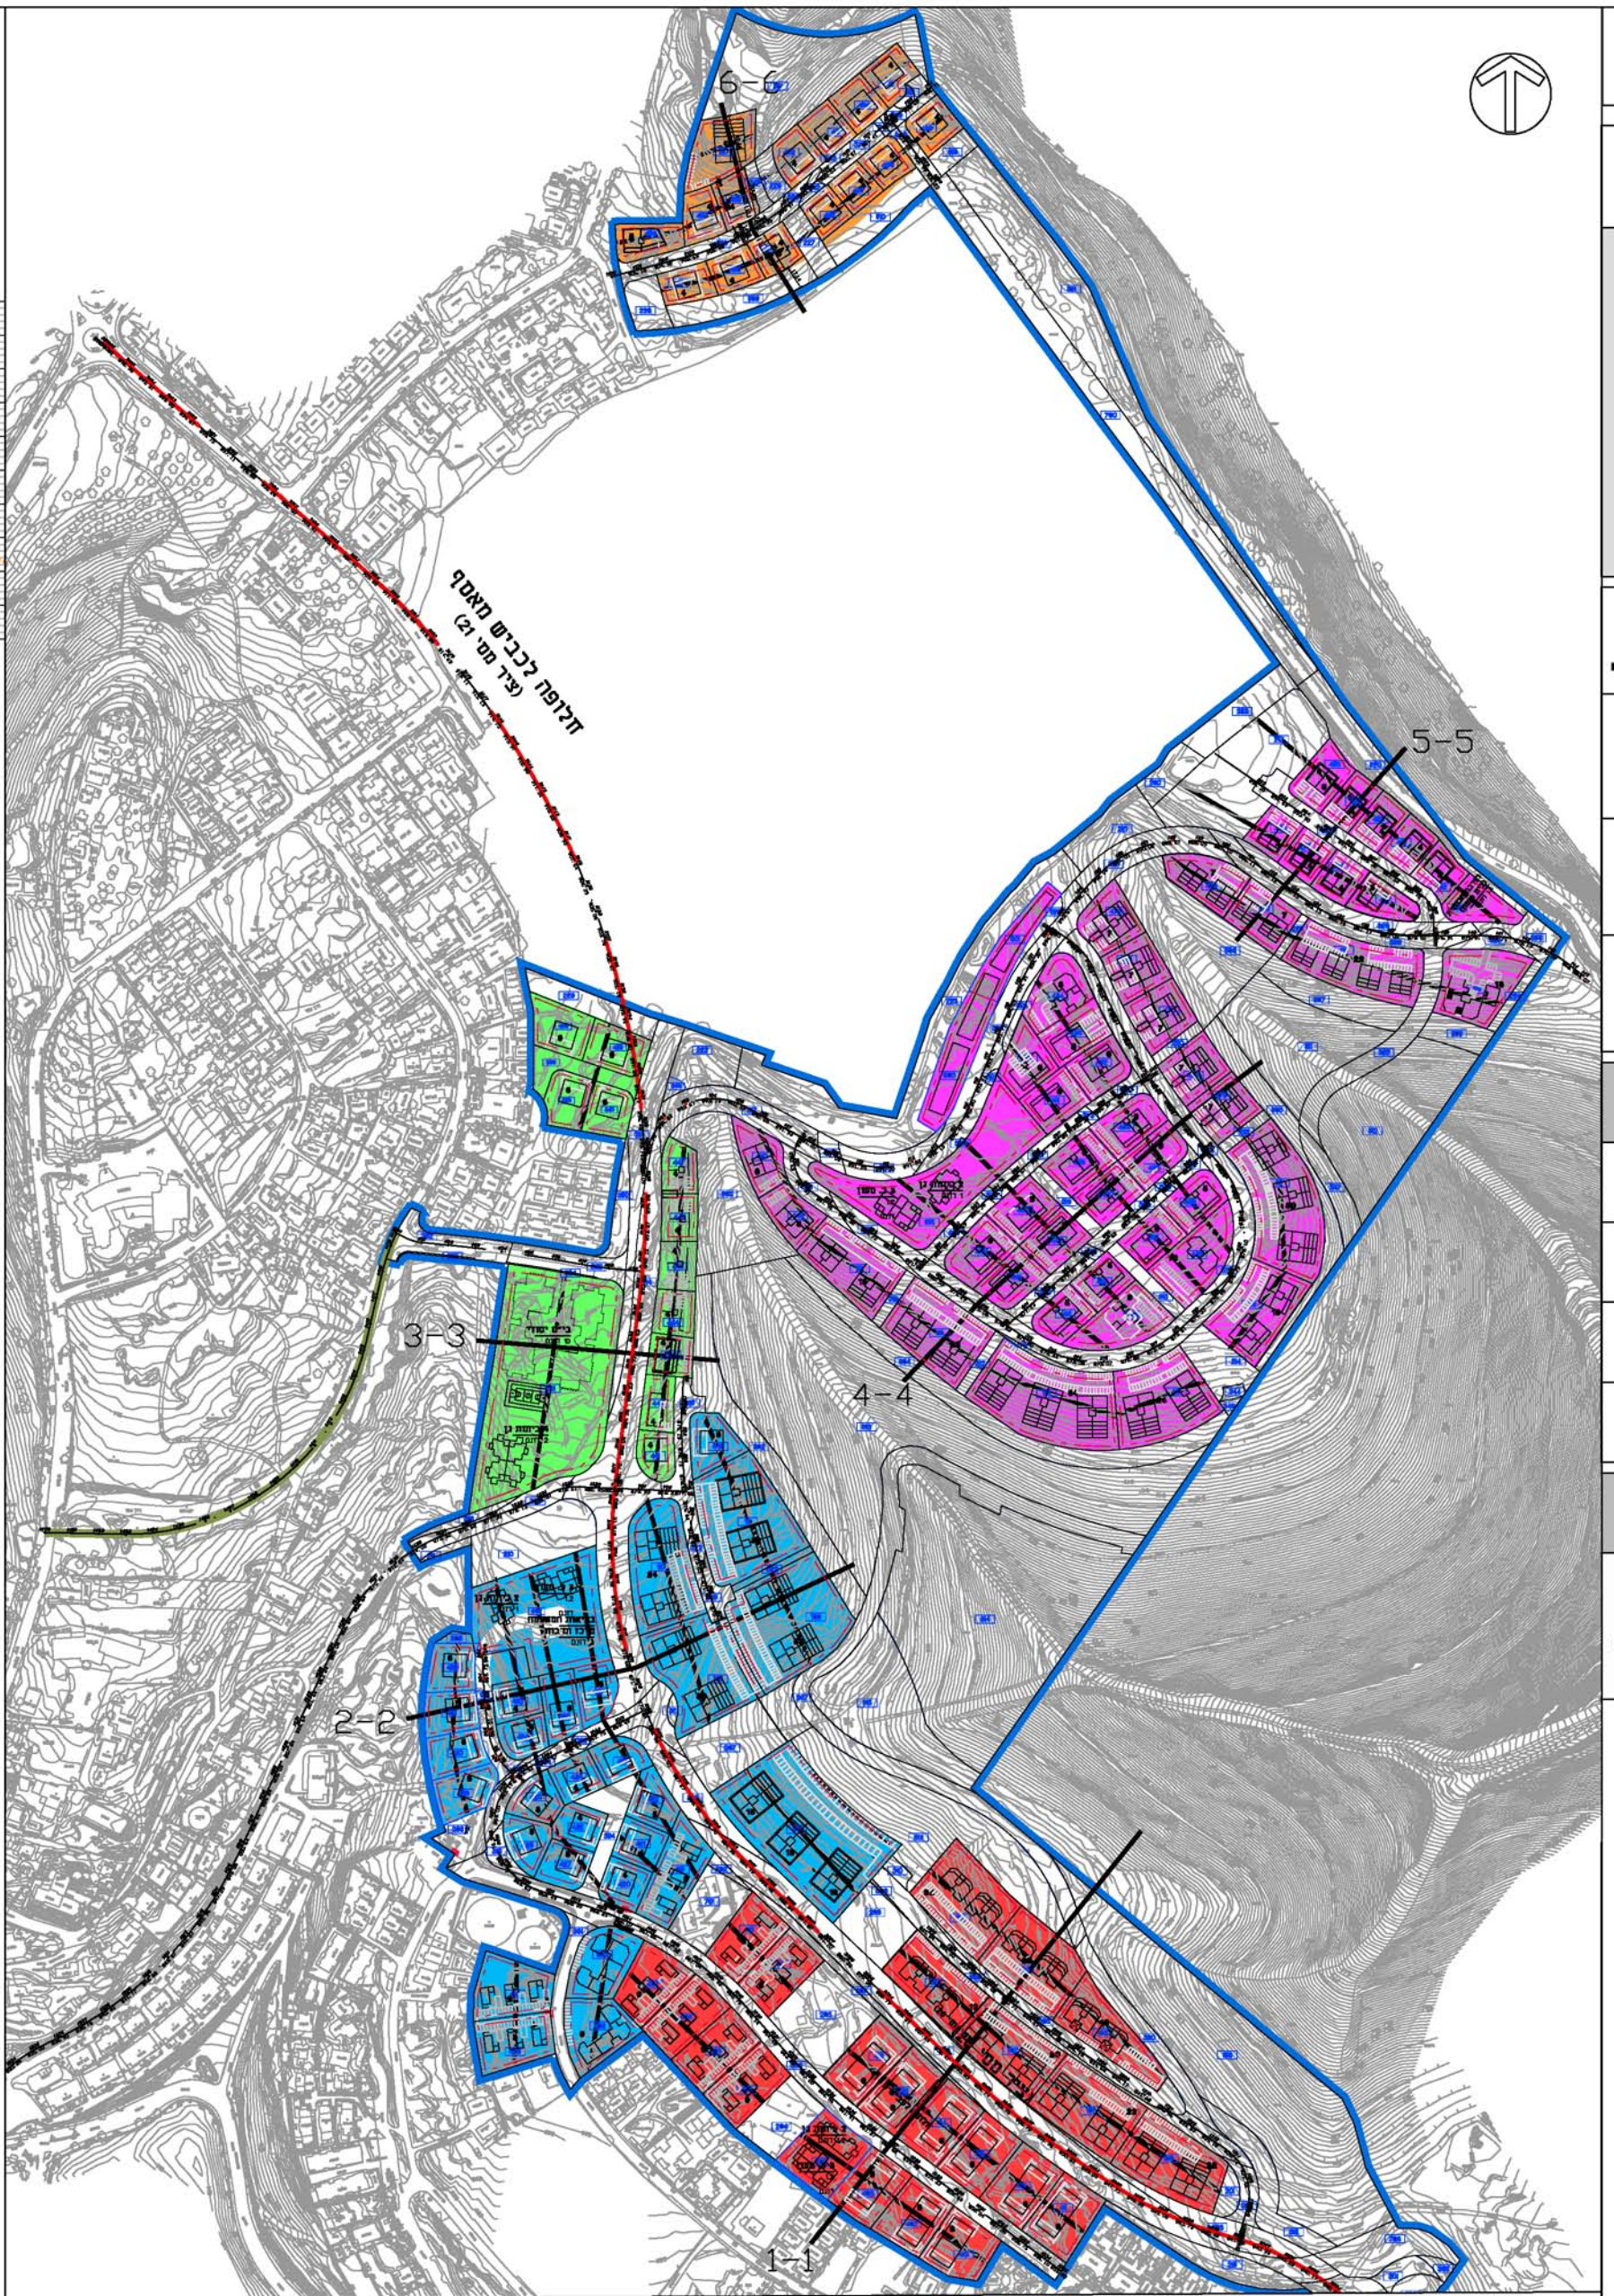

הערה : הצבעים מראים שטח חישוב עבודות עפר לפי חתך

תכנית שטחי חישוב עבודות עפר  
קנ"מ 1:5000

מקרא

קרקע קיימת

קרקע מתוכננת

חפירה במגרש

מילוי במגרש

טבלה מסכמת

פיתוח

| מס' חתך | חפירה  | מילוי  |
|---------|--------|--------|
| 1-1     | 31900  | 39800  |
| 2-2     | 21900  | 67000  |
| 3-3     | 18000  | 2400   |
| 4-4     | 58400  | 83800  |
| 5-5     | 8700   | 10300  |
| 6-6     | 11300  | 19700  |
| סה"כ    | 150200 | 223000 |

כבישים

| מס' כביש  | חפירה מ"ר | מילוי מ"ר |
|-----------|-----------|-----------|
| 1         | 13410     | 7264      |
| 2         | 1933      | 1644      |
| 3         | 6454      | 13444     |
| 5         | 4356      | 195       |
| 6         | 1856      | 271       |
| 7         | 226       | 24        |
| 8         | 36        | 5229      |
| 9         | 0         | 2665      |
| 10        | 5365      | 1672      |
| 11        | 2850      | 659       |
| 12        | 167       | 81        |
| 13        | 88        | 12895     |
| 15        | 24929     | 7403      |
| 16        | 267       | 0         |
| סה"כ      | 58886     | 52396     |
| חוסמת 15% | 68880.4   | 60255.4   |

| מס' כביש  |           |
|-----------|-----------|
| חפירה מ"ק | מילוי מ"ק |
| 1         | 13410     |
| 2         | 1913      |
| 3         | 4454      |
| 5         | 4356      |
| 6         | 1856      |
| 7         | 226       |
| 8         | 35        |
| 9         | 0         |
| 10        | 5365      |
| 11        | 2850      |
| 12        | 167       |
| 13        | 38        |
| 15        | 24929     |
| 16        | 267       |
| סה"כ      | 59896     |
| חוסמת 15% | 68880.4   |

| טבלה מסכמת פיתוח + כבישים |        |
|---------------------------|--------|
| חפירה                     | מילוי  |
| 150200                    | 223000 |
| 70000                     | 60000  |
| 220200                    | 283000 |
| הפרש חפירה ומילוי         |        |
| 62800                     |        |

טבלת חישוב עבודות עפר

חוק התכנון והבניה, התשכ"ה - 1965


משרד האוצר - מחוז צפון

15/05/2019  
לאשר את התוכנית  
25/05/2020


תאריך יו"ר הוועדה המחוזית




חתכי חישוב עבודות עפר  
קנ"מ 1:500

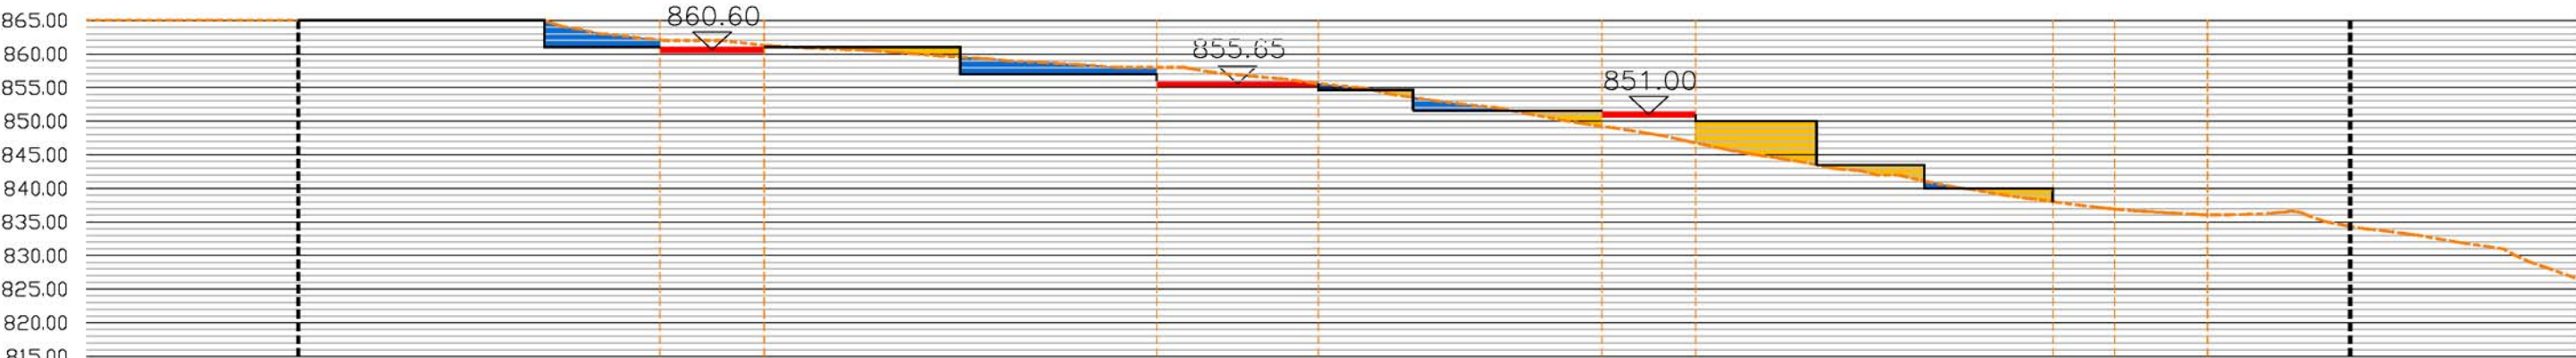


| חפירה   | חפירה   | חפירה   | חפירה   |
|---------|---------|---------|---------|
| מס' חתך | מס' חתך | מס' חתך | מס' חתך |
| 11750   | 4100    | 5350    | 700     |
| 0       | 5700    | 6100    | 28000   |
| 310     | 300     | 300     | 230     |

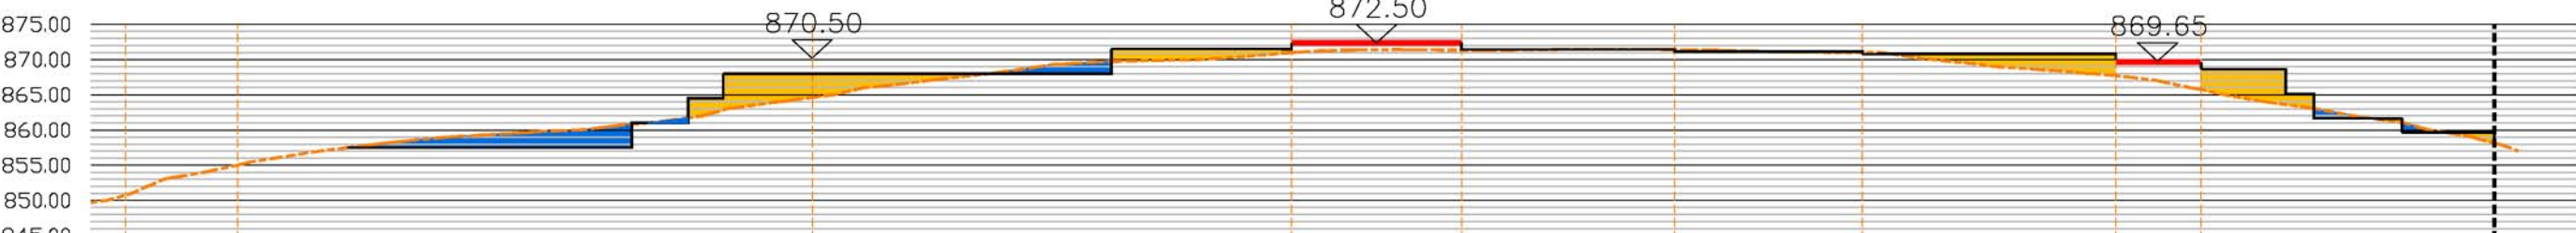


| חפירה   | חפירה   | חפירה   | חפירה   | חפירה   | חפירה   |
|---------|---------|---------|---------|---------|---------|
| מס' חתך | מס' חתך | מס' חתך | מס' חתך | מס' חתך | מס' חתך |
| 14500   | 5400    | 0       | 0       | 0       | 2000    |
| 13000   | 21800   | 0       | 0       | 20000   | 12200   |
| 200     | 300     | 260     | 220     | 360     | 200     |

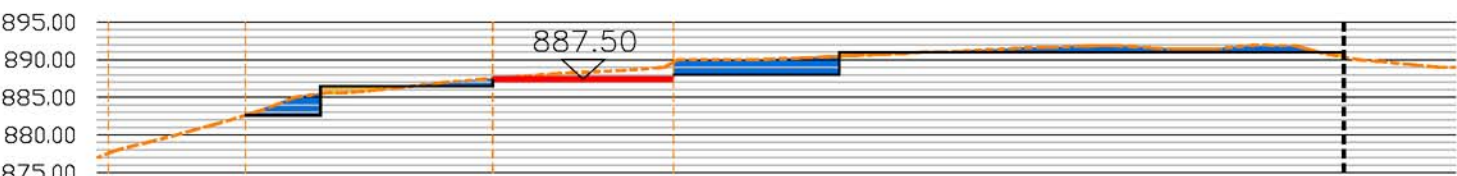


| חפירה   | חפירה   |
|---------|---------|
| מס' חתך | מס' חתך |
| 5700    | 12300   |
| 1750    | 650     |
| 250     | 160     |

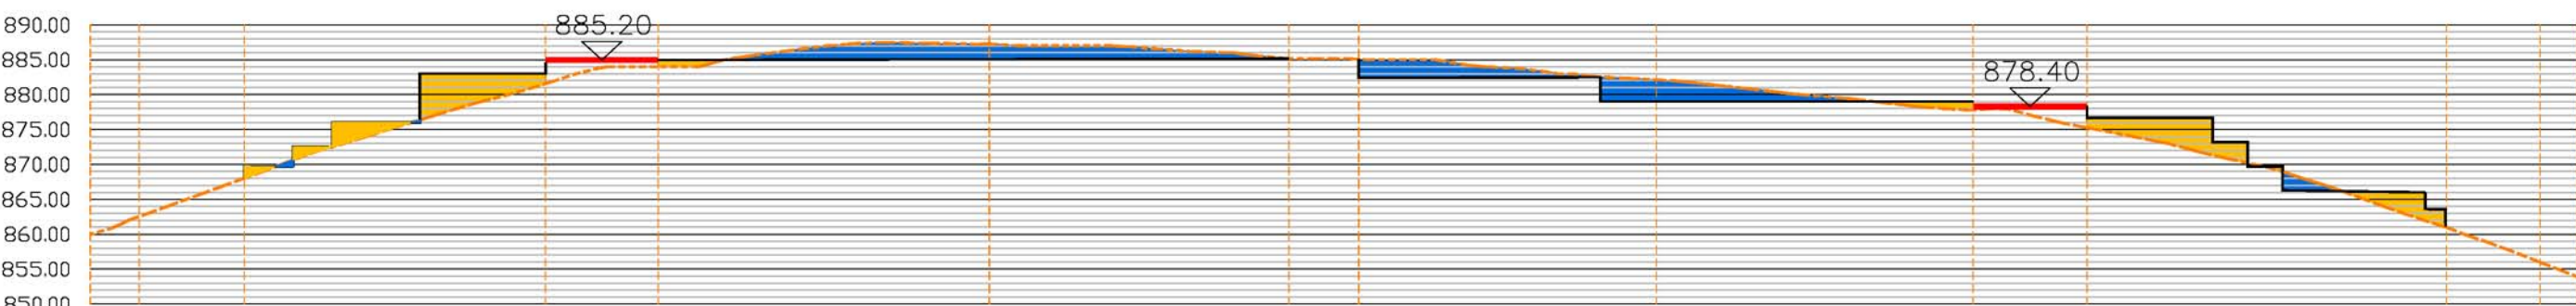

| חפירה   | חפירה   | חפירה   | חפירה   | חפירה   | חפירה   |
|---------|---------|---------|---------|---------|---------|
| מס' חתך | מס' חתך | מס' חתך | מס' חתך | מס' חתך | מס' חתך |
| 650     | 15600   | 13200   | 15000   | 9100    | 4850    |
| 37500   | 1750    | 0       | 0       | 1750    | 42800   |
| 380     | 230     | 220     | 180     | 180     | 420     |

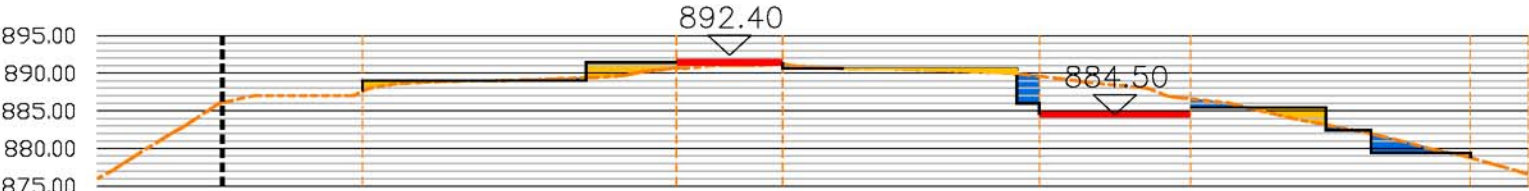

| חפירה   | חפירה   | חפירה   |
|---------|---------|---------|
| מס' חתך | מס' חתך | מס' חתך |
| 650     | 2650    | 5400    |
| 5450    | 1250    | 3600    |
| 230     | 200     | 270     |

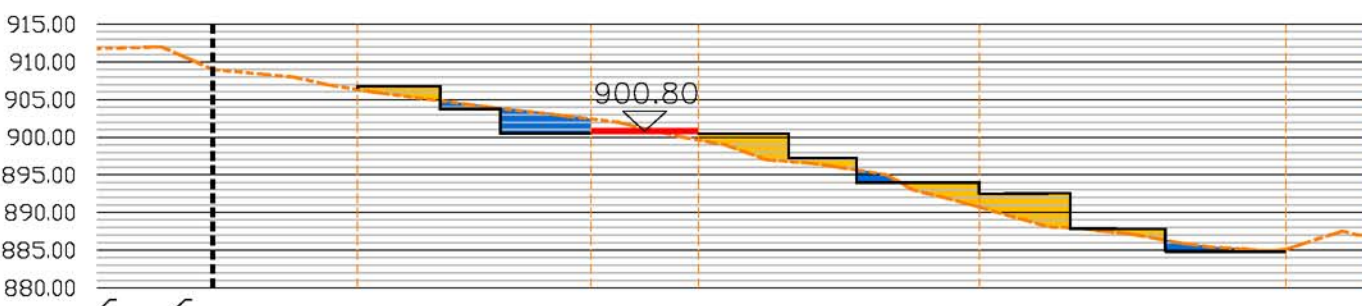

| חפירה   | חפירה   | חפירה   |
|---------|---------|---------|
| מס' חתך | מס' חתך | מס' חתך |
| 9300    | 1500    | 500     |
| 3250    | 14000   | 2450    |
| 250     | 250     | 50      |