




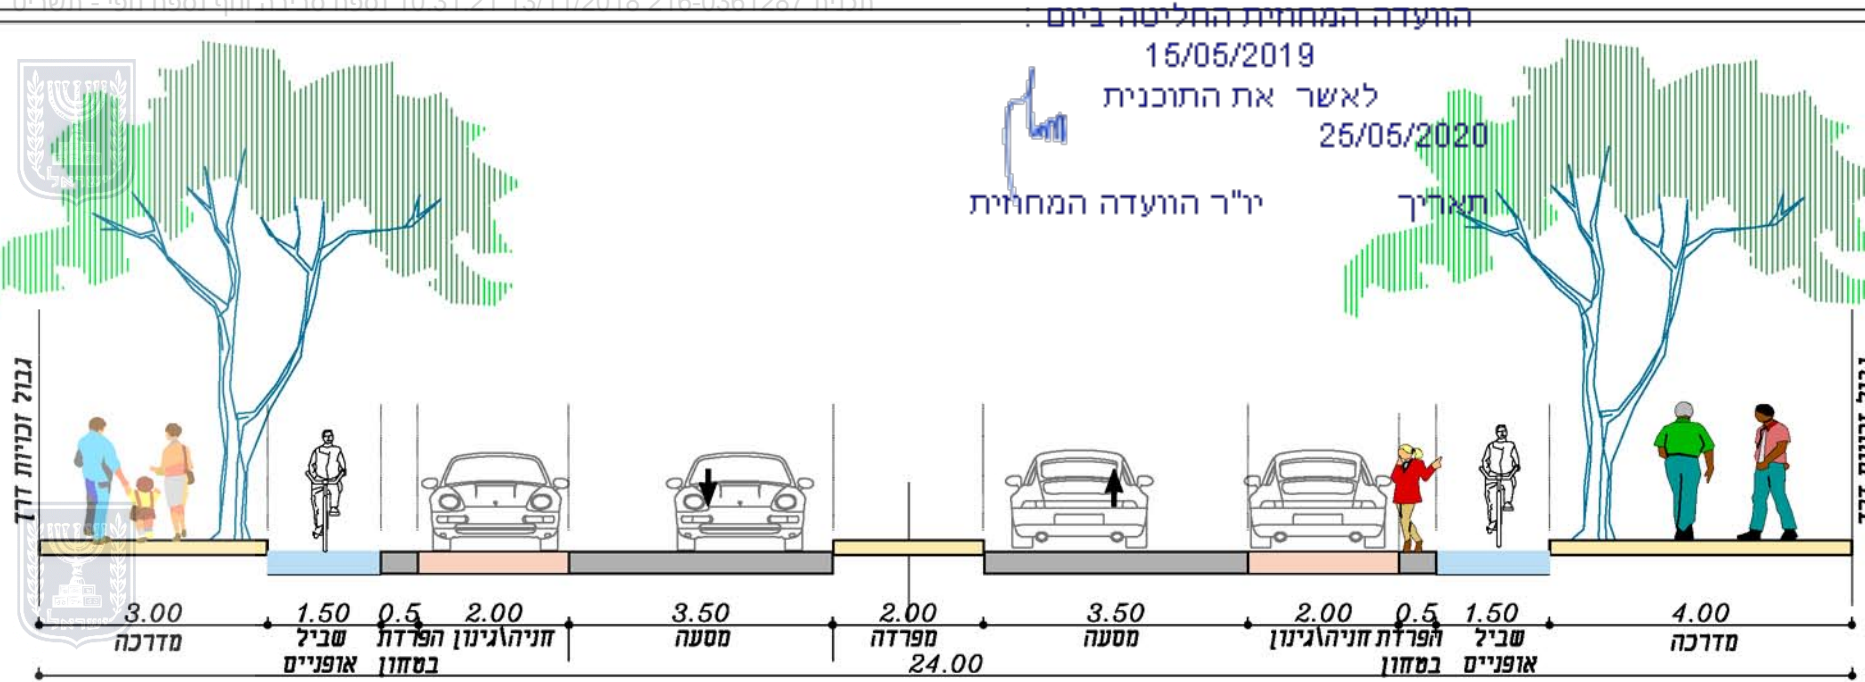


רוחב זכויות דרך 24 מ'
כביש מאספ מס' 20

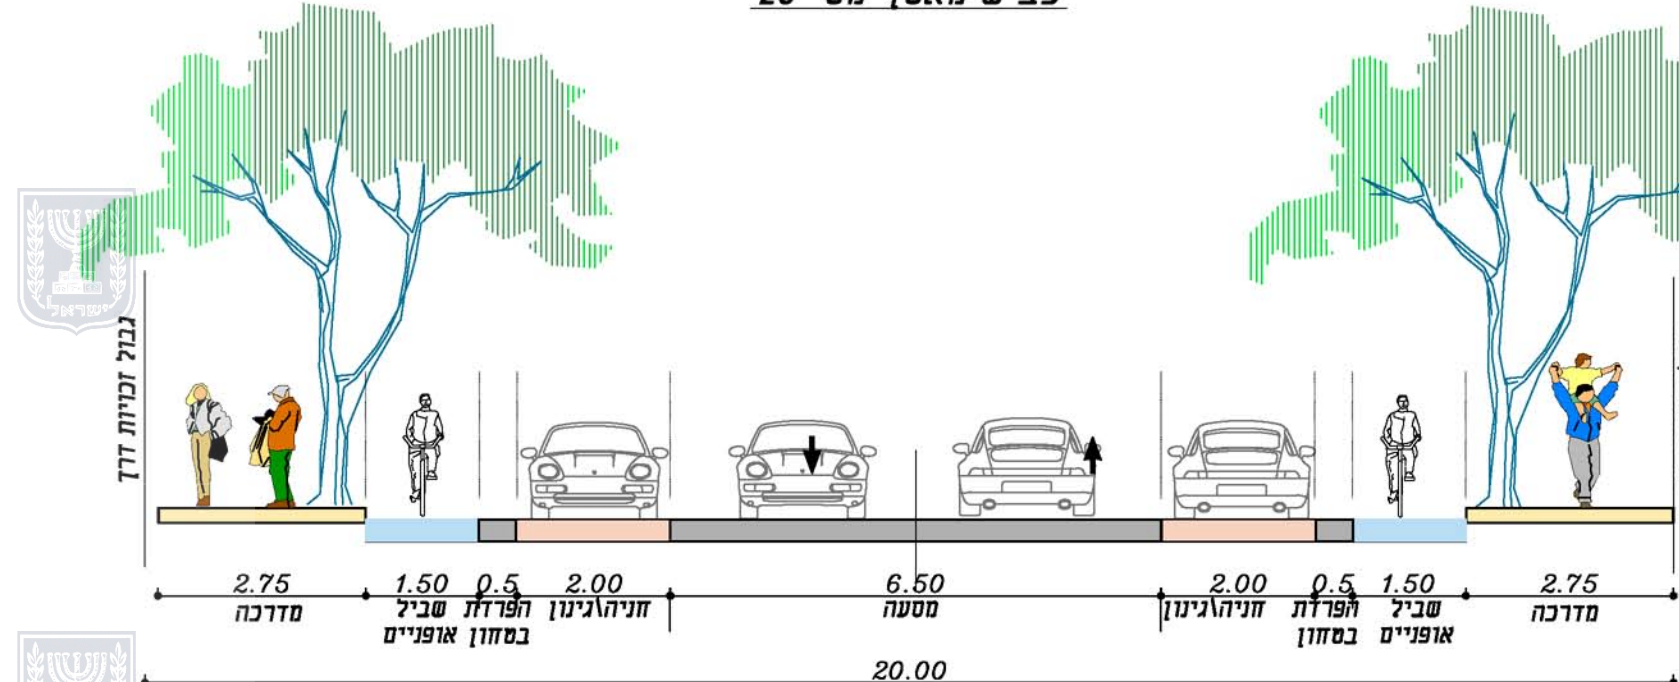


רוחב זכויות דרך 20 מ'
כביש מס' 1 (חתכים 100-143)

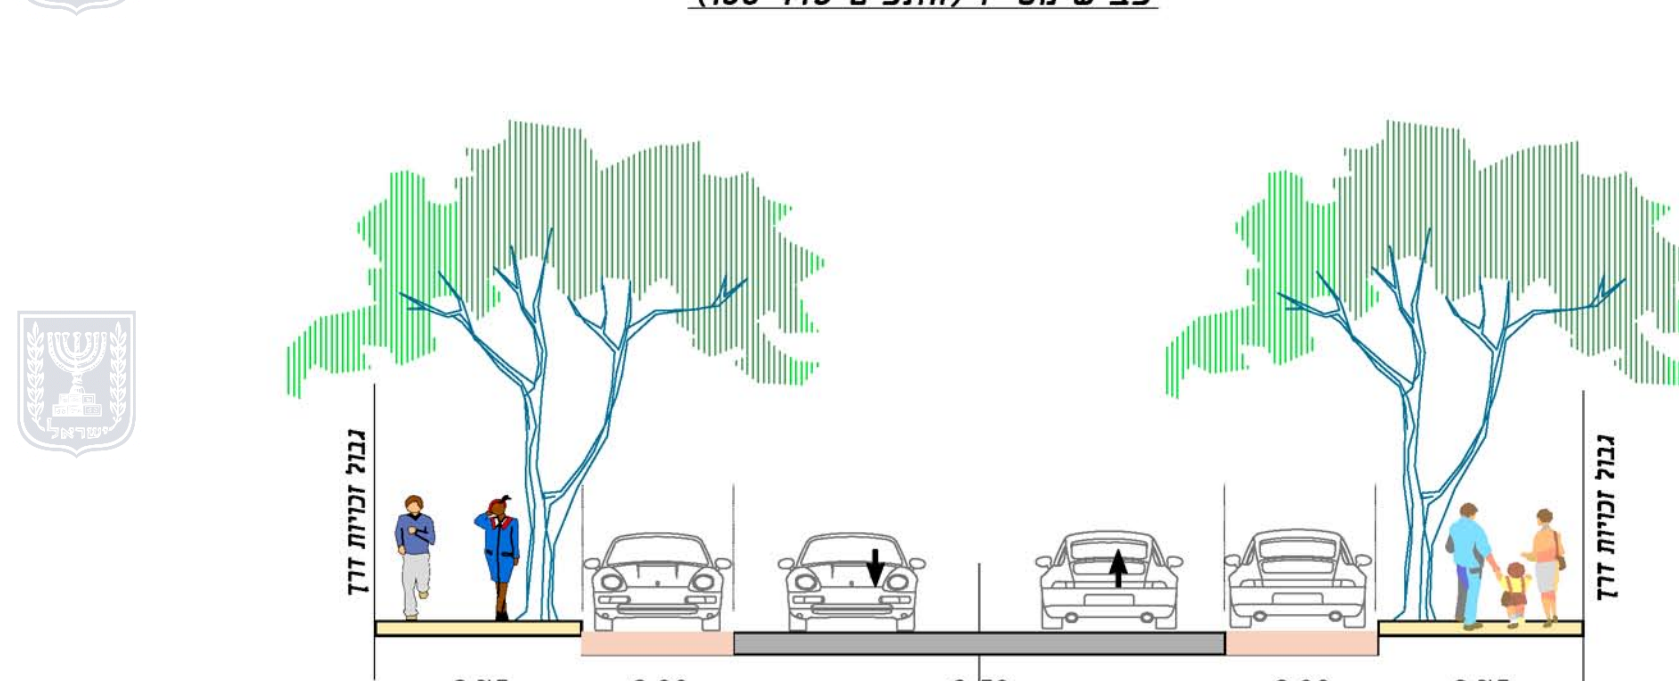

רוחב זכויות דרך 16 מ'
כבישים מס' 3, 4, 14, 15

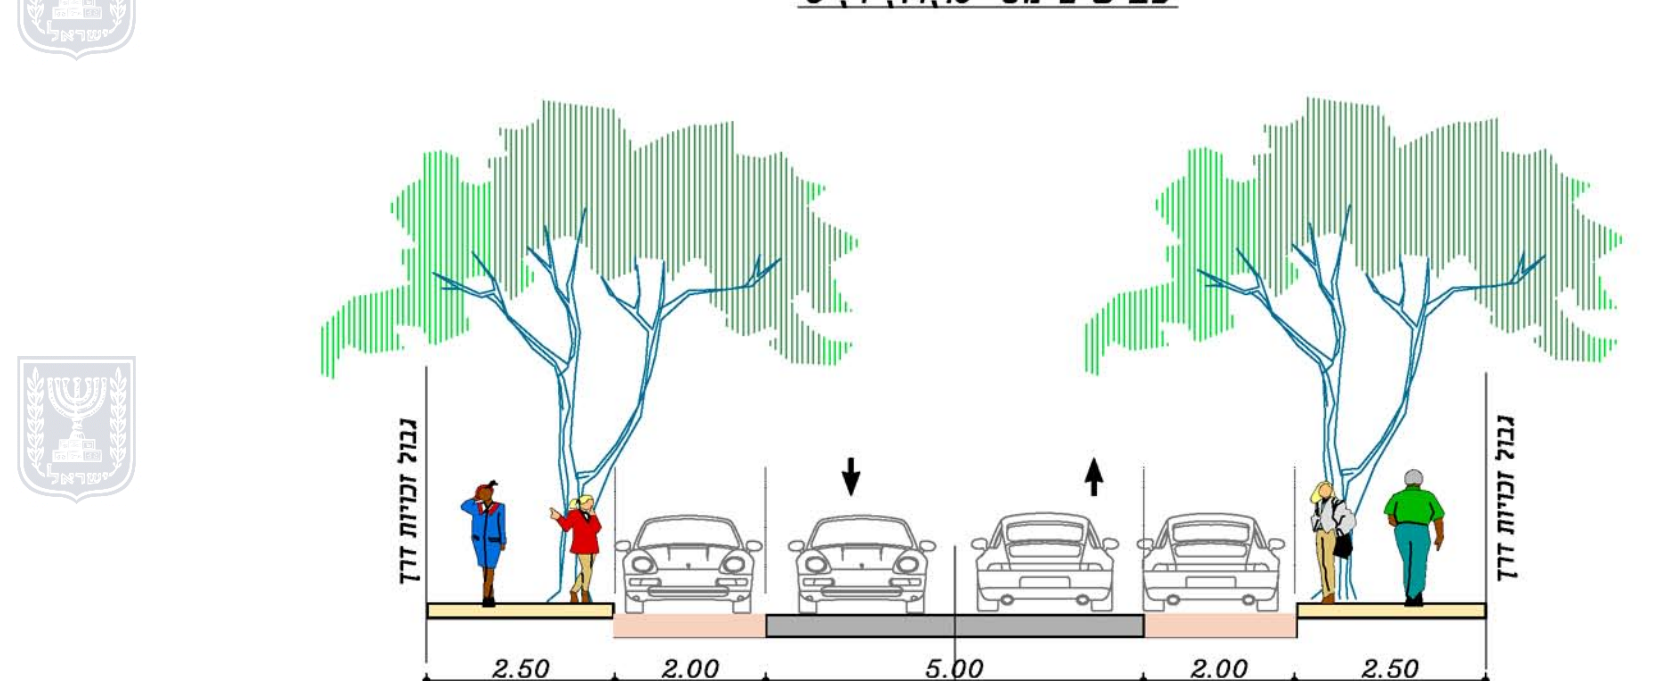


רוחב זכויות דרך 14 מ'
כבישים מס' 1 (חתכים 143-163)
5, 6, 8, 10, 11

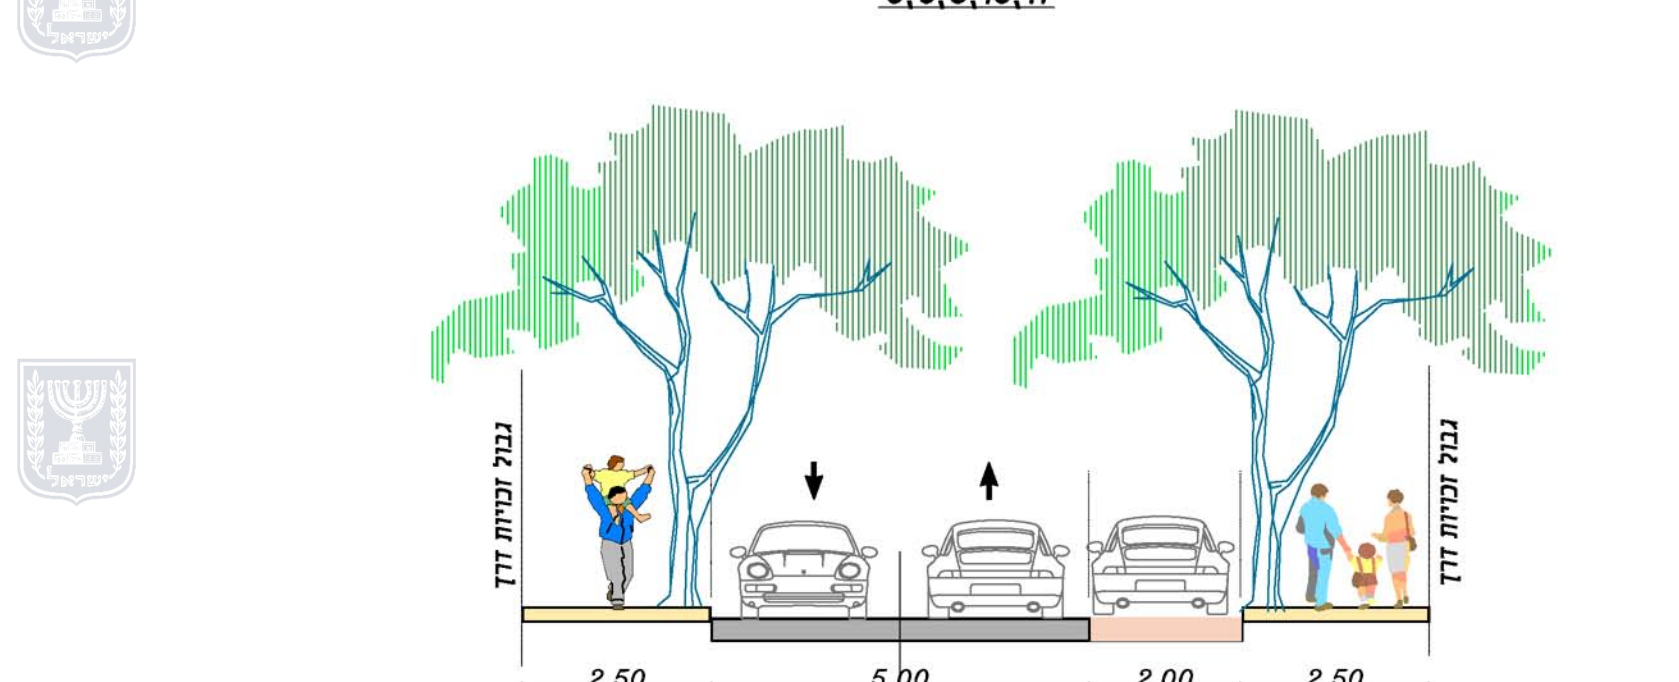

רוחב זכויות דרך 12 מ'
כבישים מס' 2, 7, 9, 12

חתכי רחוב טיפוסיים
קנ"מ 1:100

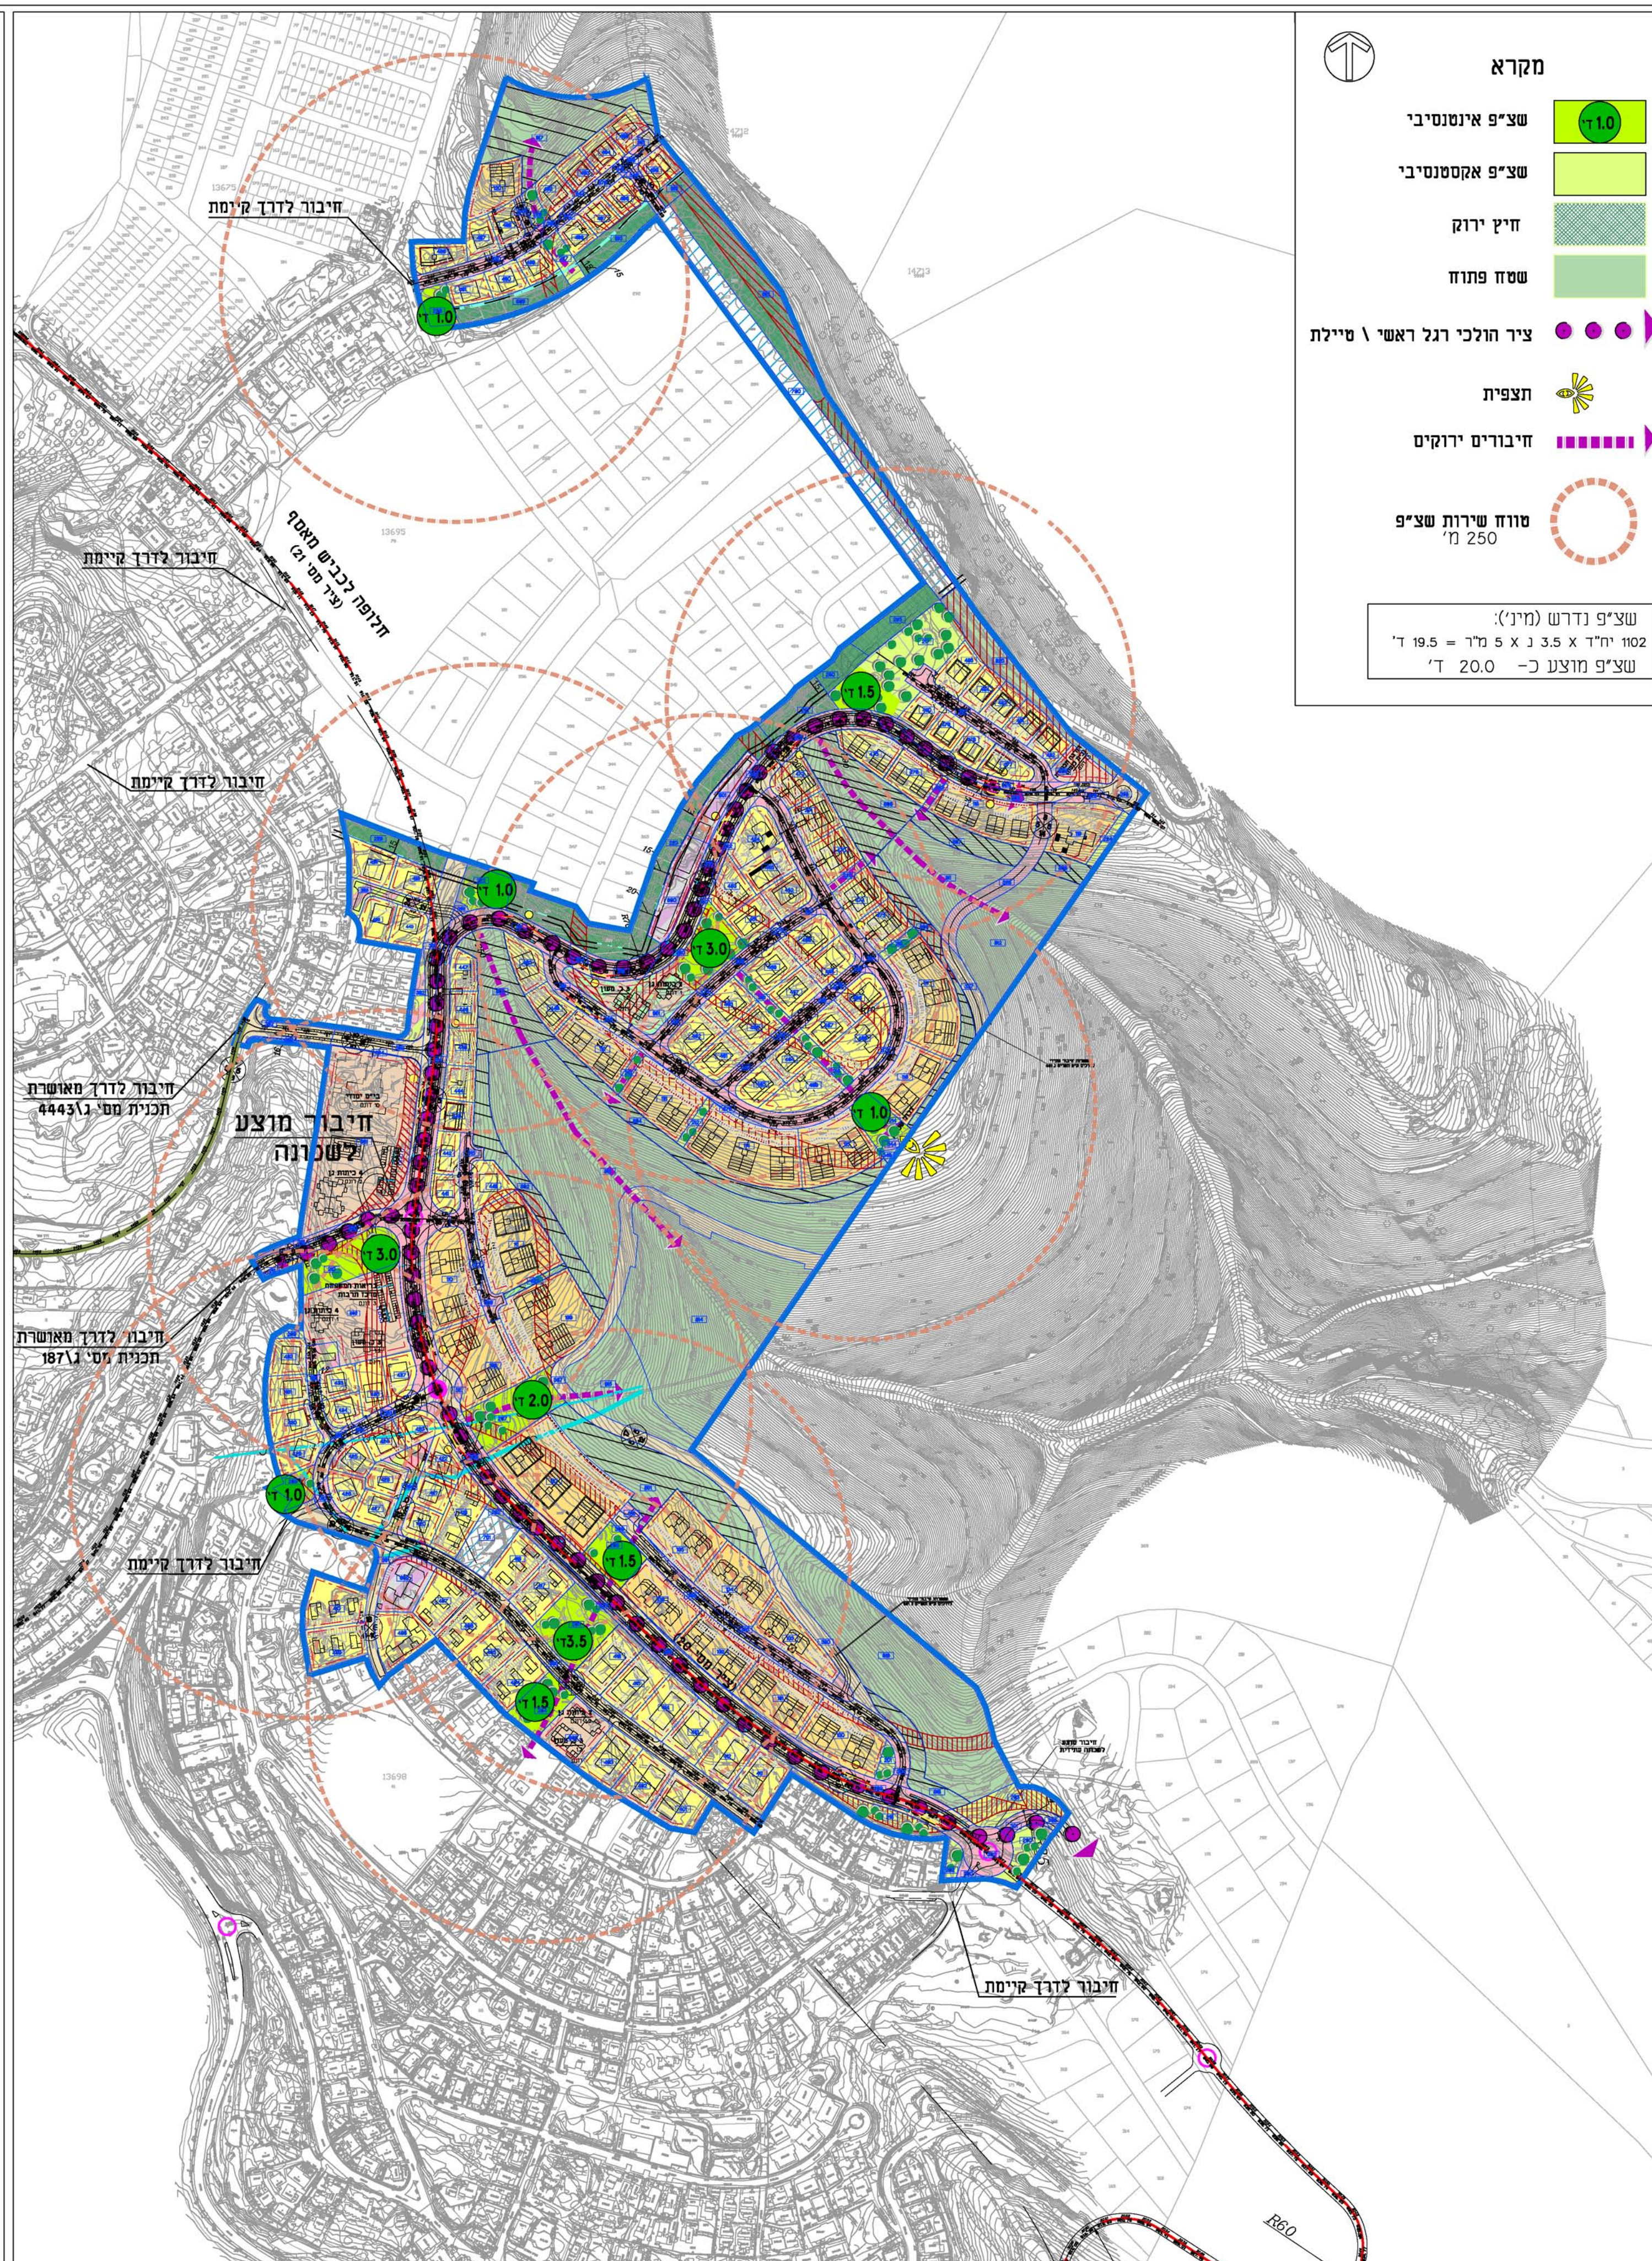

נספח נוף
קנ"מ 1:2500

נספח נוף
לתכנית מס' 216-0361287

צפת
מתחם מ-8
ג\23371

נספח לתכנית		גליון 1 מתוך 1
תחולה	מנחה	
תיאור		
תאריך עריכת הנספח	07.11.2018	
רשימת התרשימים	קנ"מ	
תכנית	1:2500	
חתכי רחוב טיפוסיים	1:100	

שמות וחתומות:		
עורך הנספח	שם:	אדרי נוף קרן אורקין
	תאריך:	יעד אדריכלים ומתכנני ערים ונוף בע"מ