







נספח לתכנית

254-0435024

זריז שנונה צפוני

נספח חתיים לאורך

מחוז: צפון
 מרחב תכנון מקומי: יודעאים
 רשות מקומית: זריז
 קנה מידה: 1:250

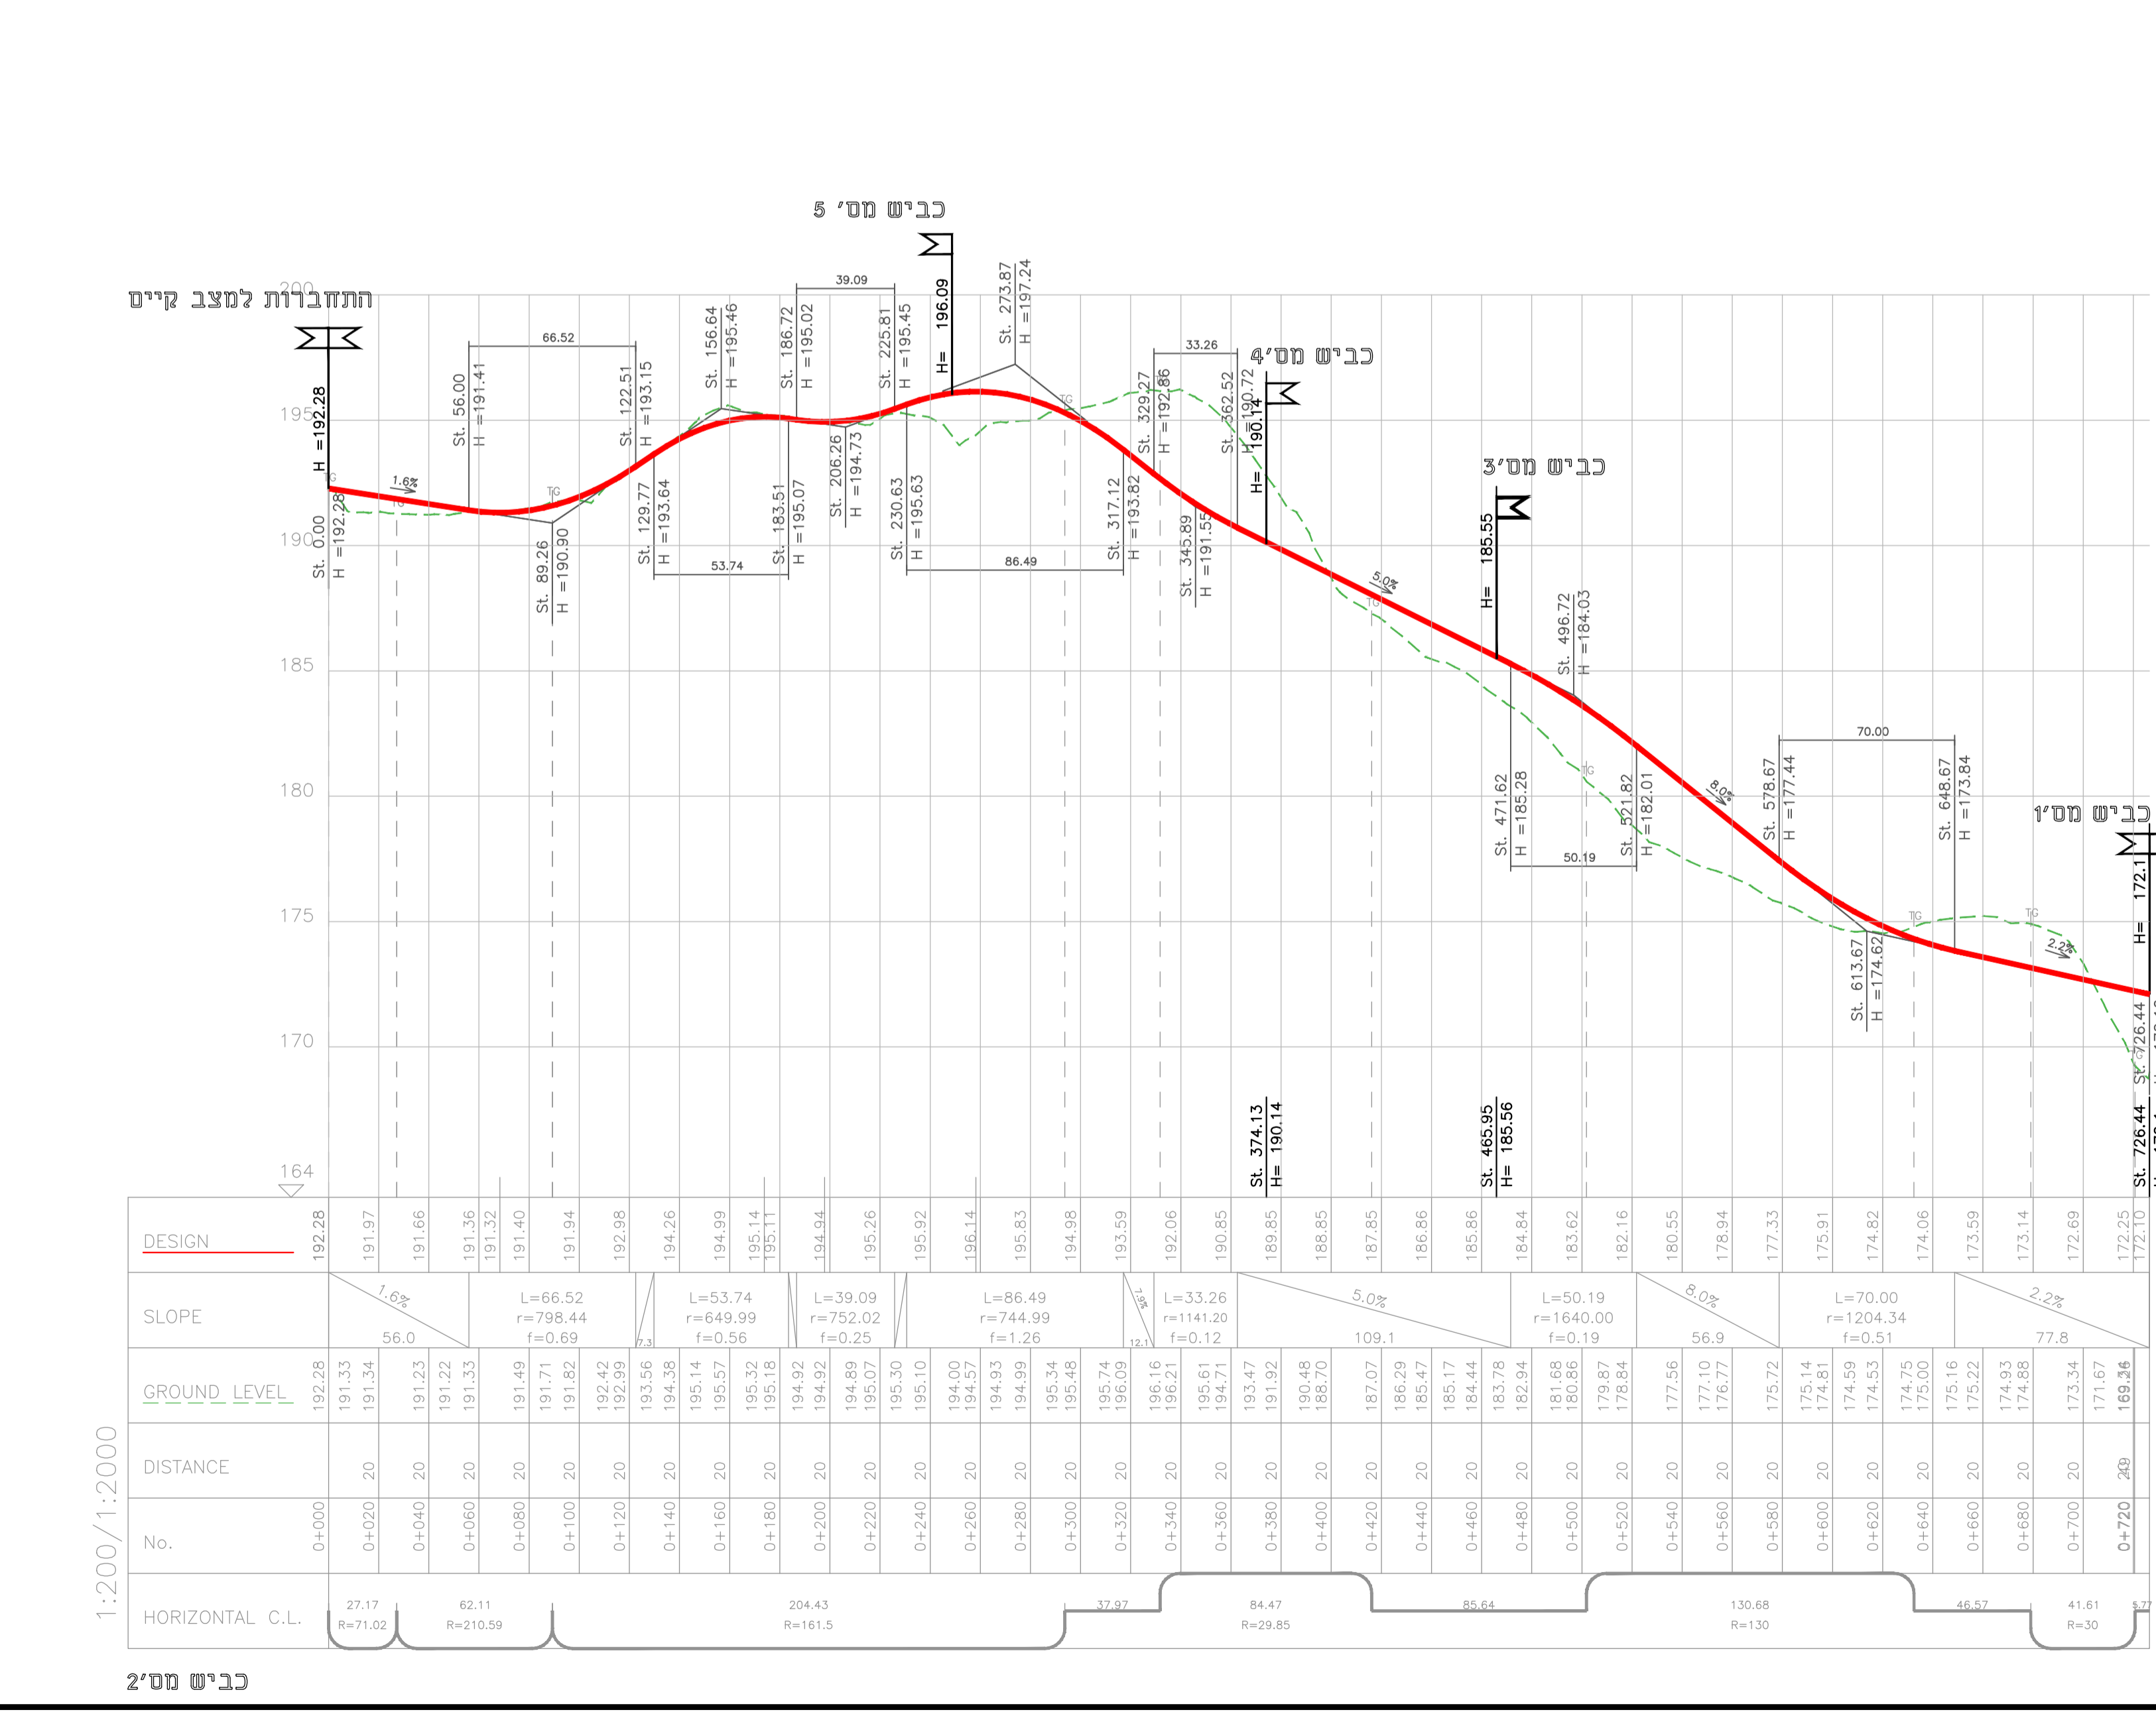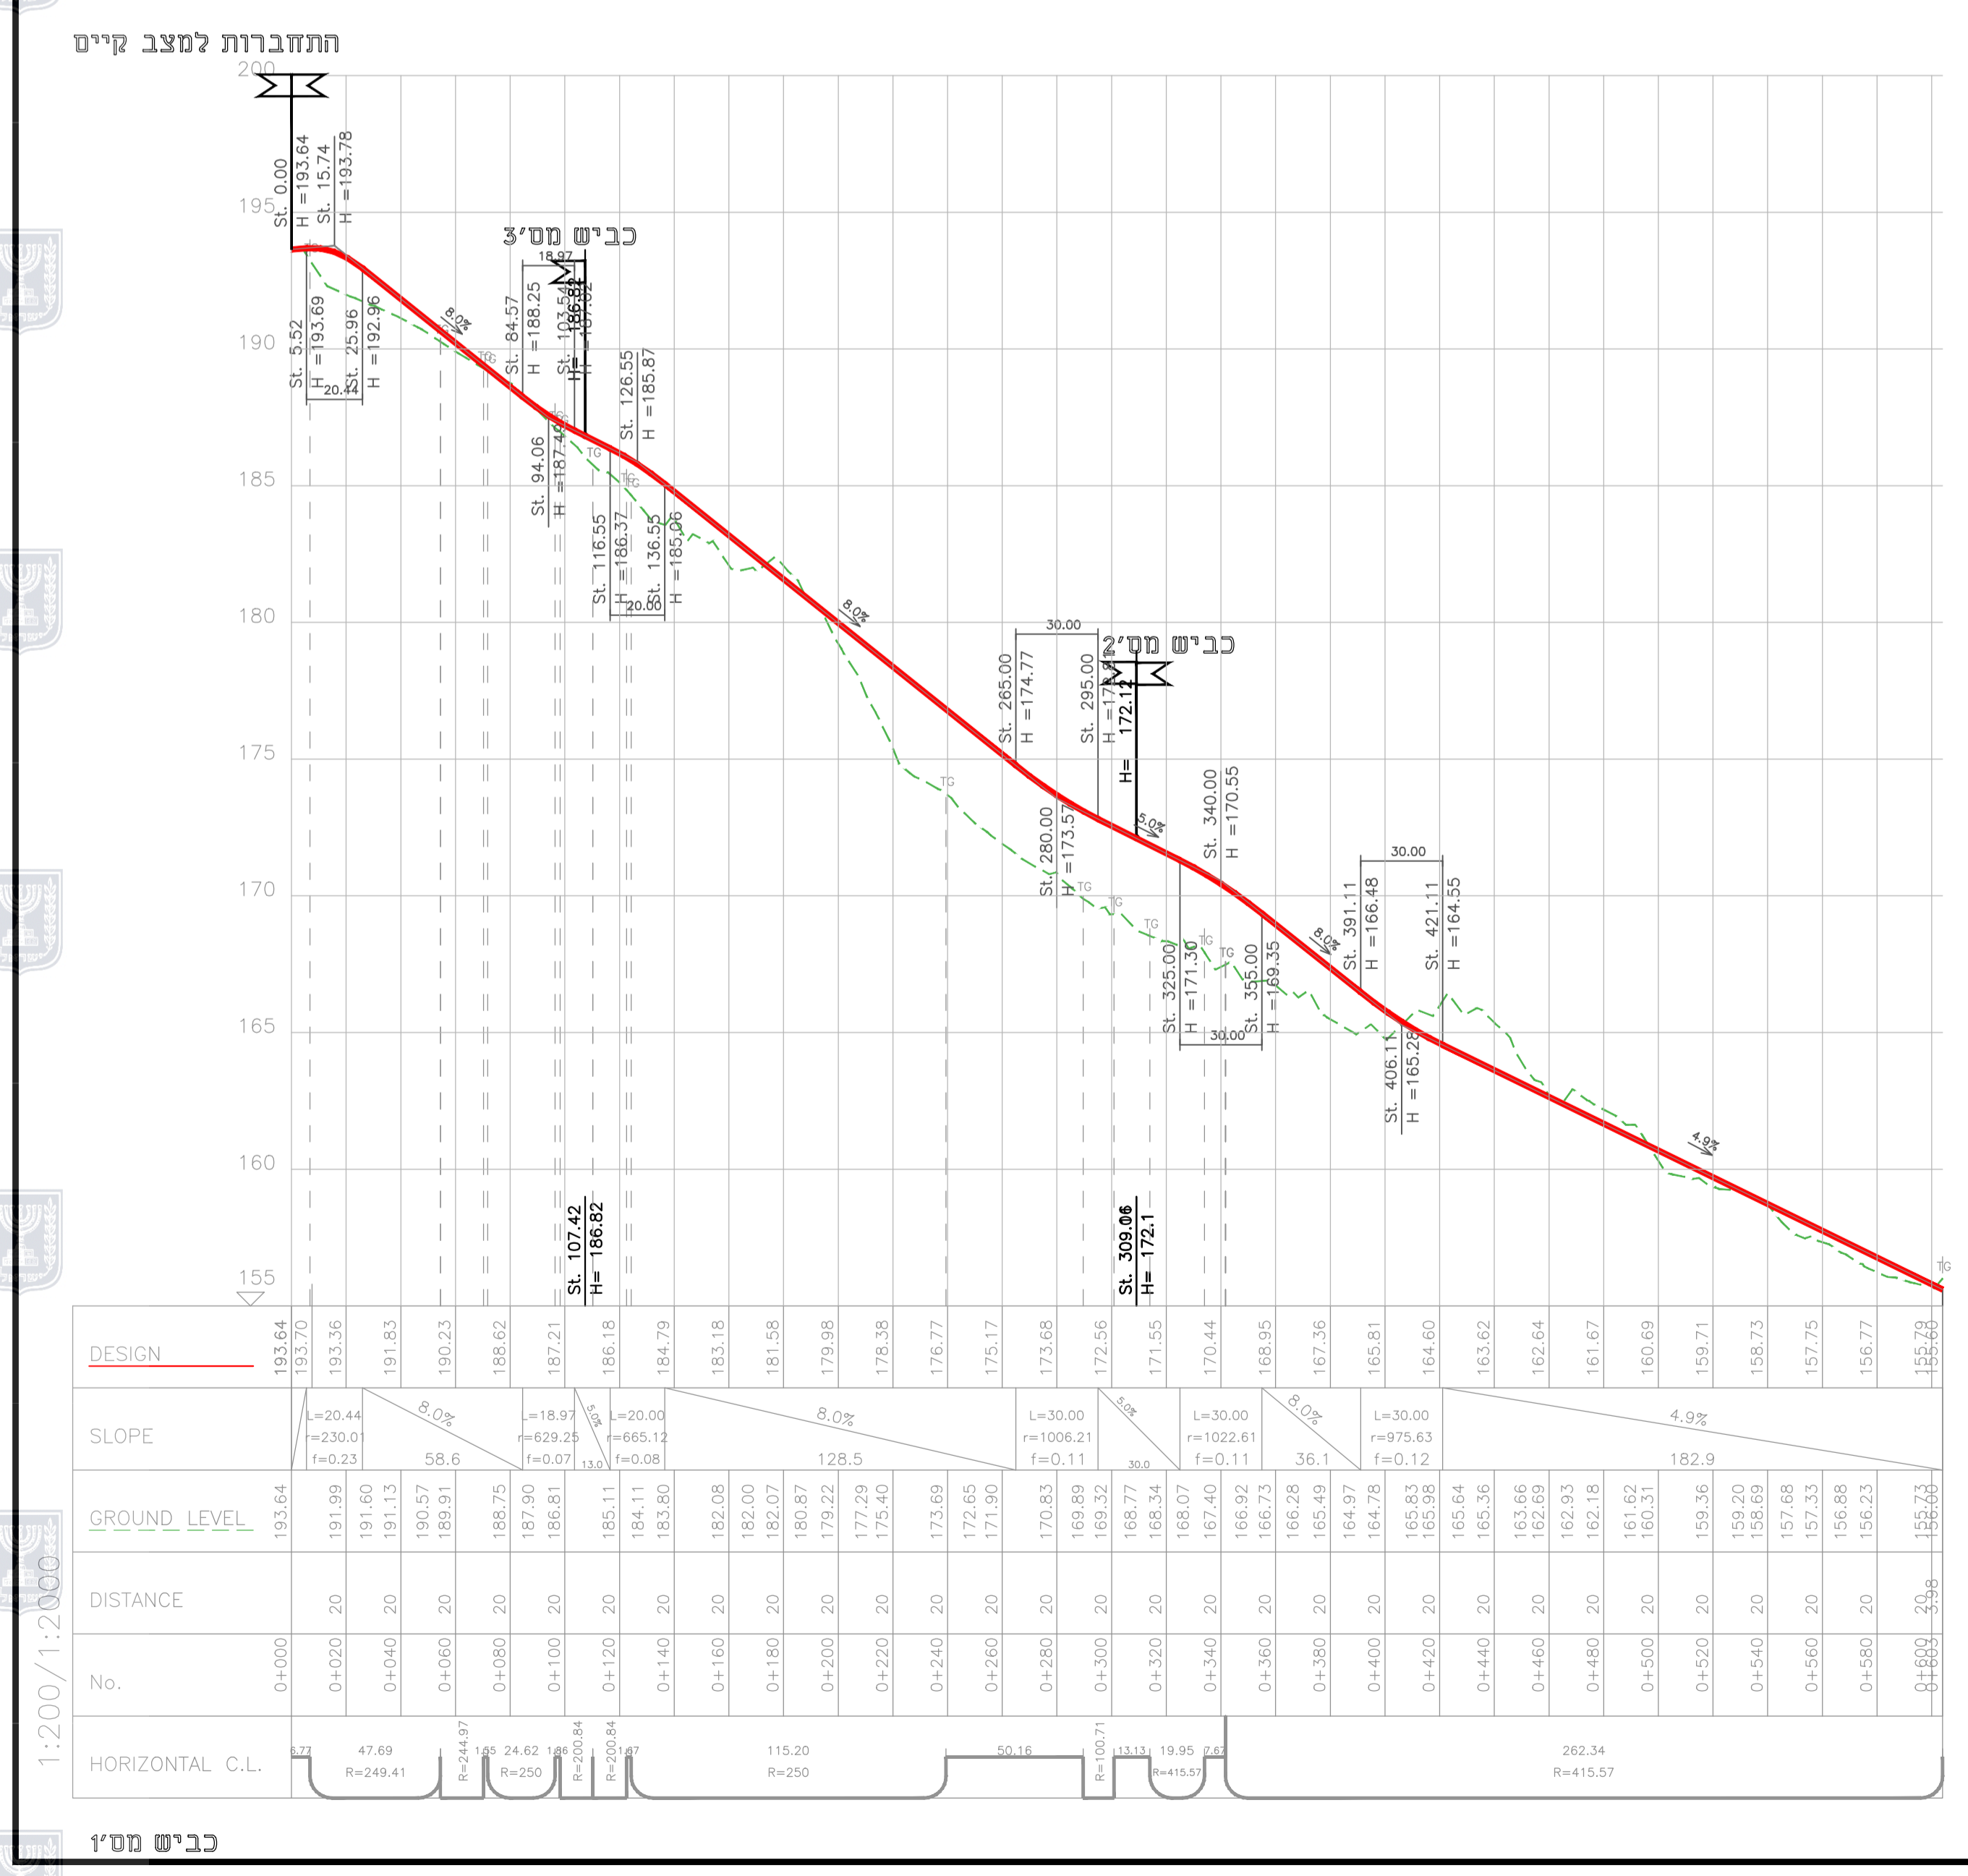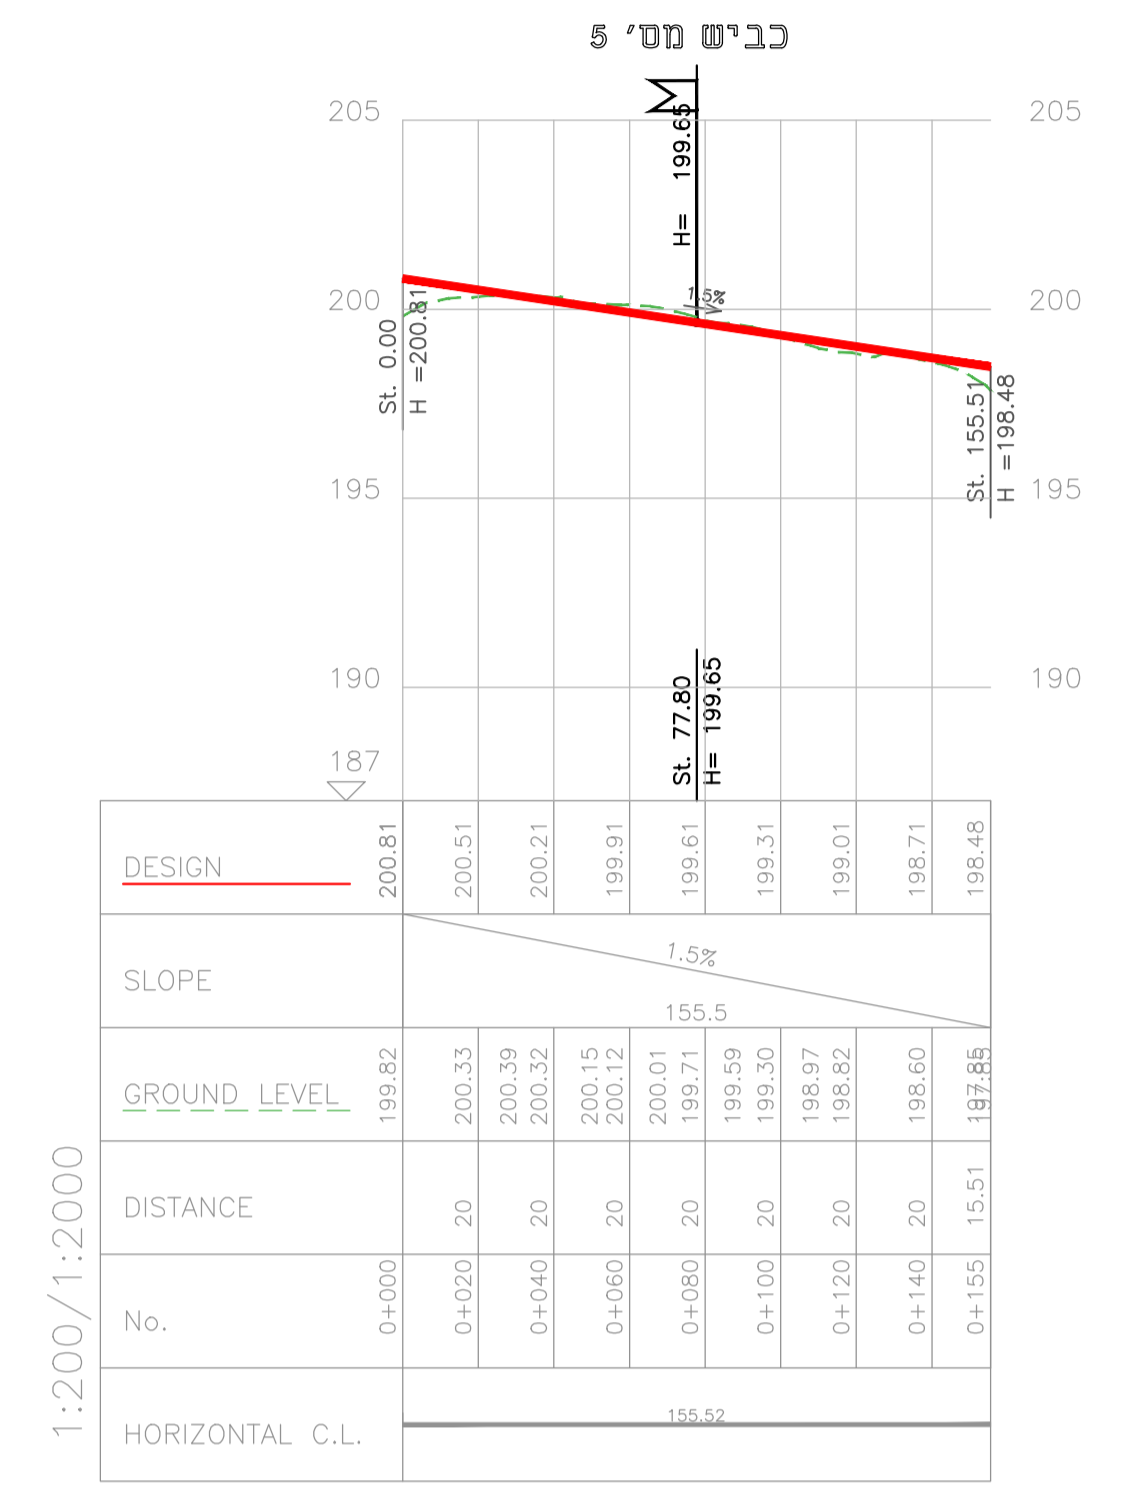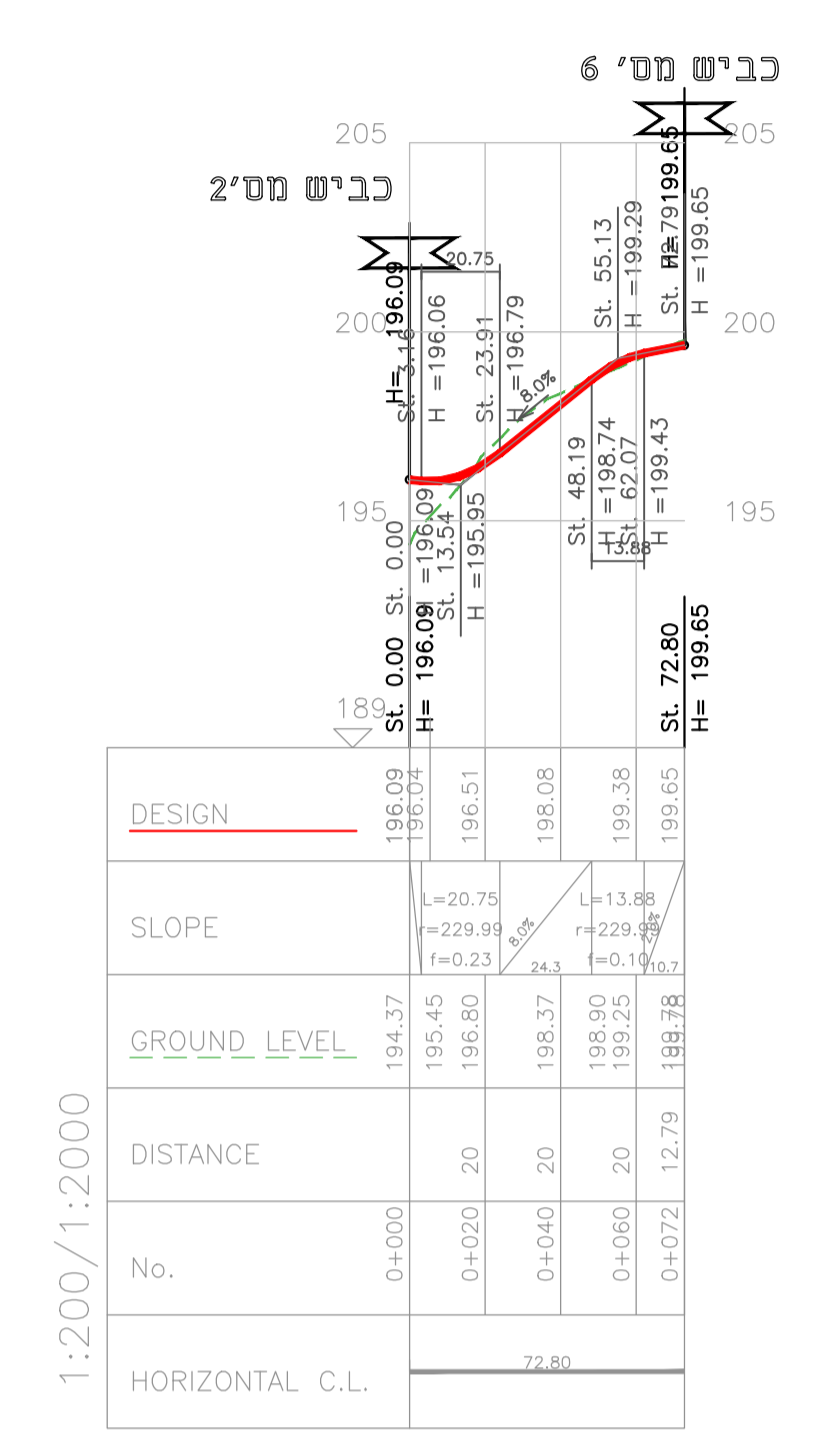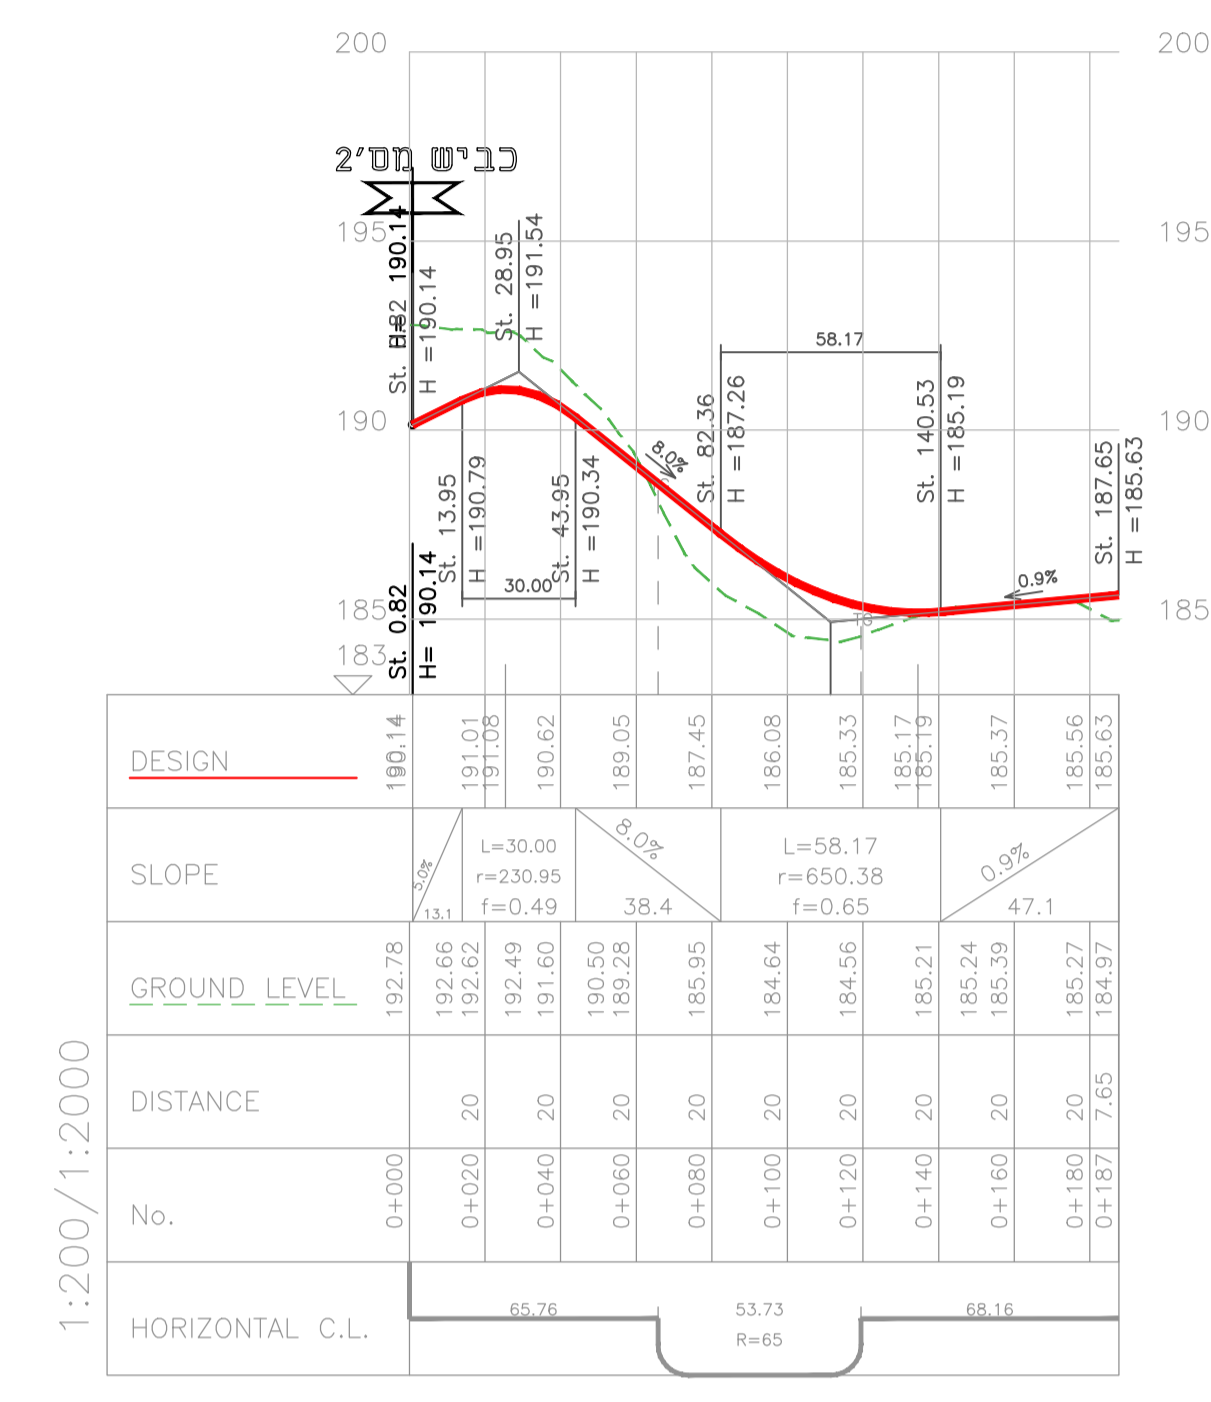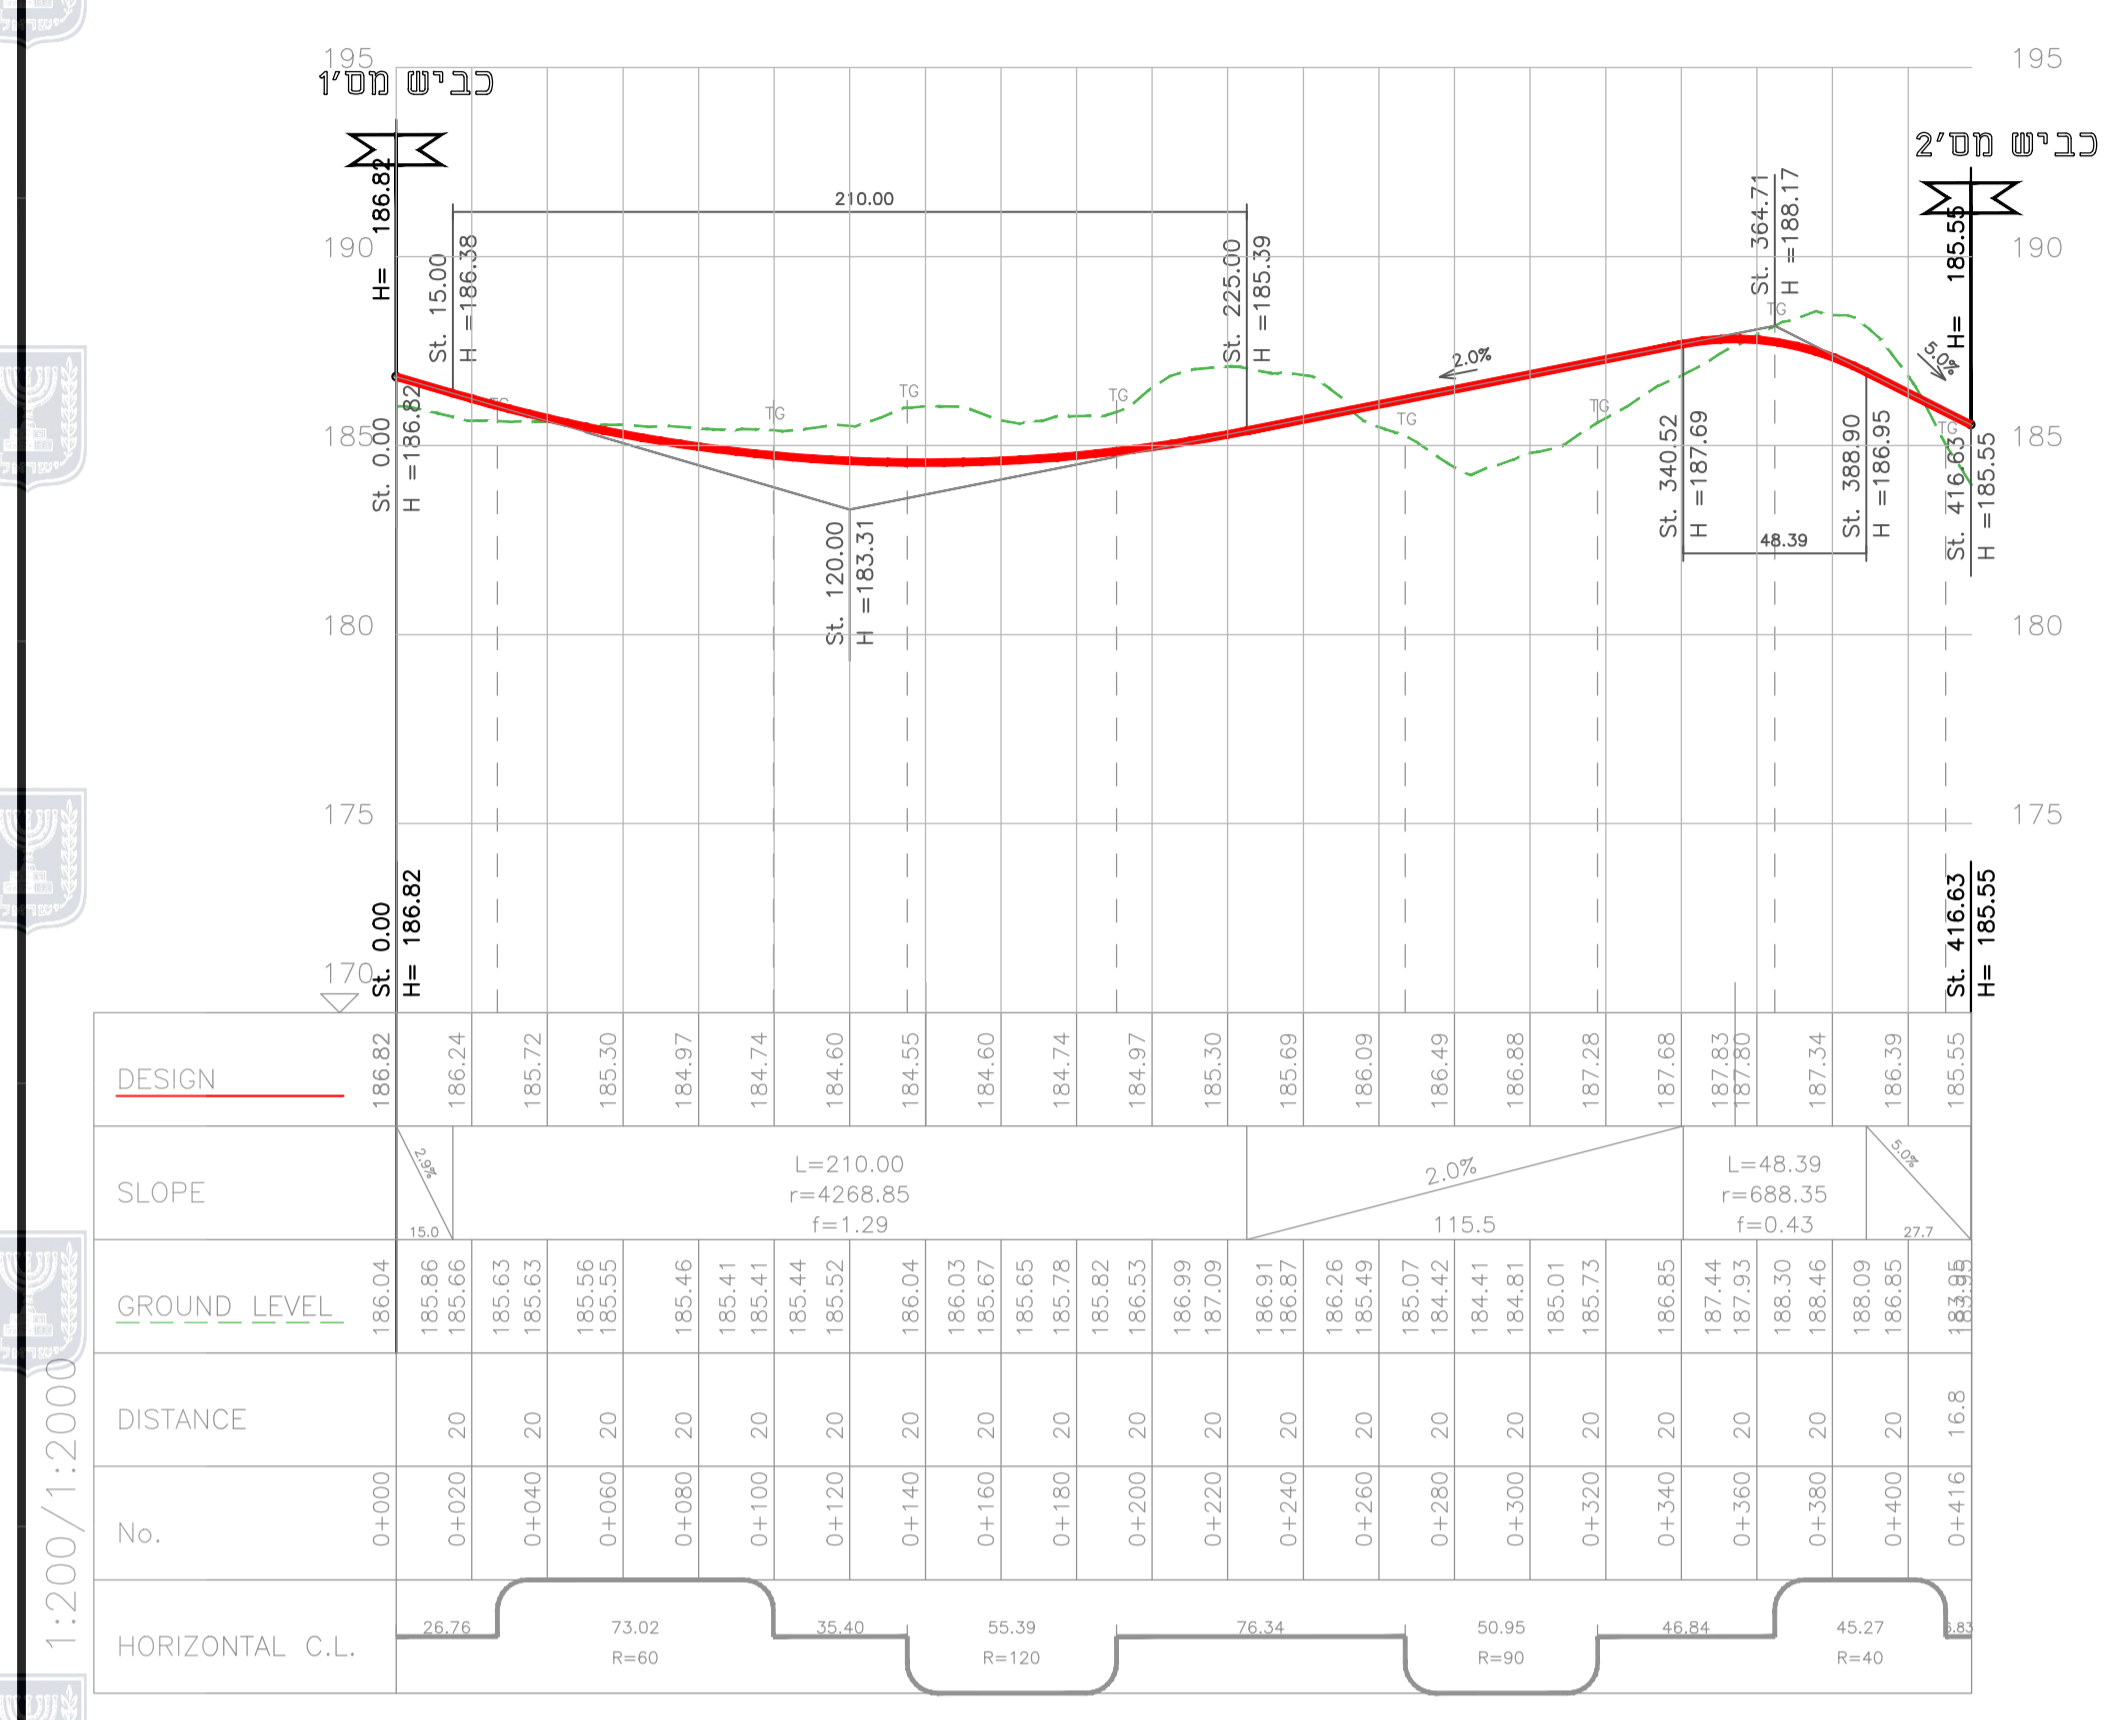

רונאל אדריכלים
 שביל המוצן 6 תל אביב
 ronela@netvision.net.il
 פקס 037280597 טל 035248806

