










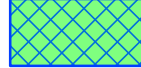
# מתחמי איחוד וחלוקה


## נספח לתכנית מס' 258-05619650

### פסוטה צפון תוספת מגורים ליישוב

גליון 1 מתוך 1

תחולה	מחייב
תיאור	התוכנית כוללת תחום איחוד וחלוקה אחד
תאריך עריכת הנספח	19/12/2022
קנ"מ	1:1,250
<b>שמות וזתימות:</b>	
עורך הנספח	שם: אילן איזן תאגיד: א.ג. איזן אדריכלים ובוני ערים בע"מ

מקרא:			
	מגורים ב'		גבול תכנית
	מבנים ומוסדות ציבור		גבול חלקה ומספרה
	דרך מוצעת		גבול תא שטח ומספרו
	שציפ		תחום איחוד וחלוקה (תחום אחד)
	שטחים פתוחים		רצועת תשתיות

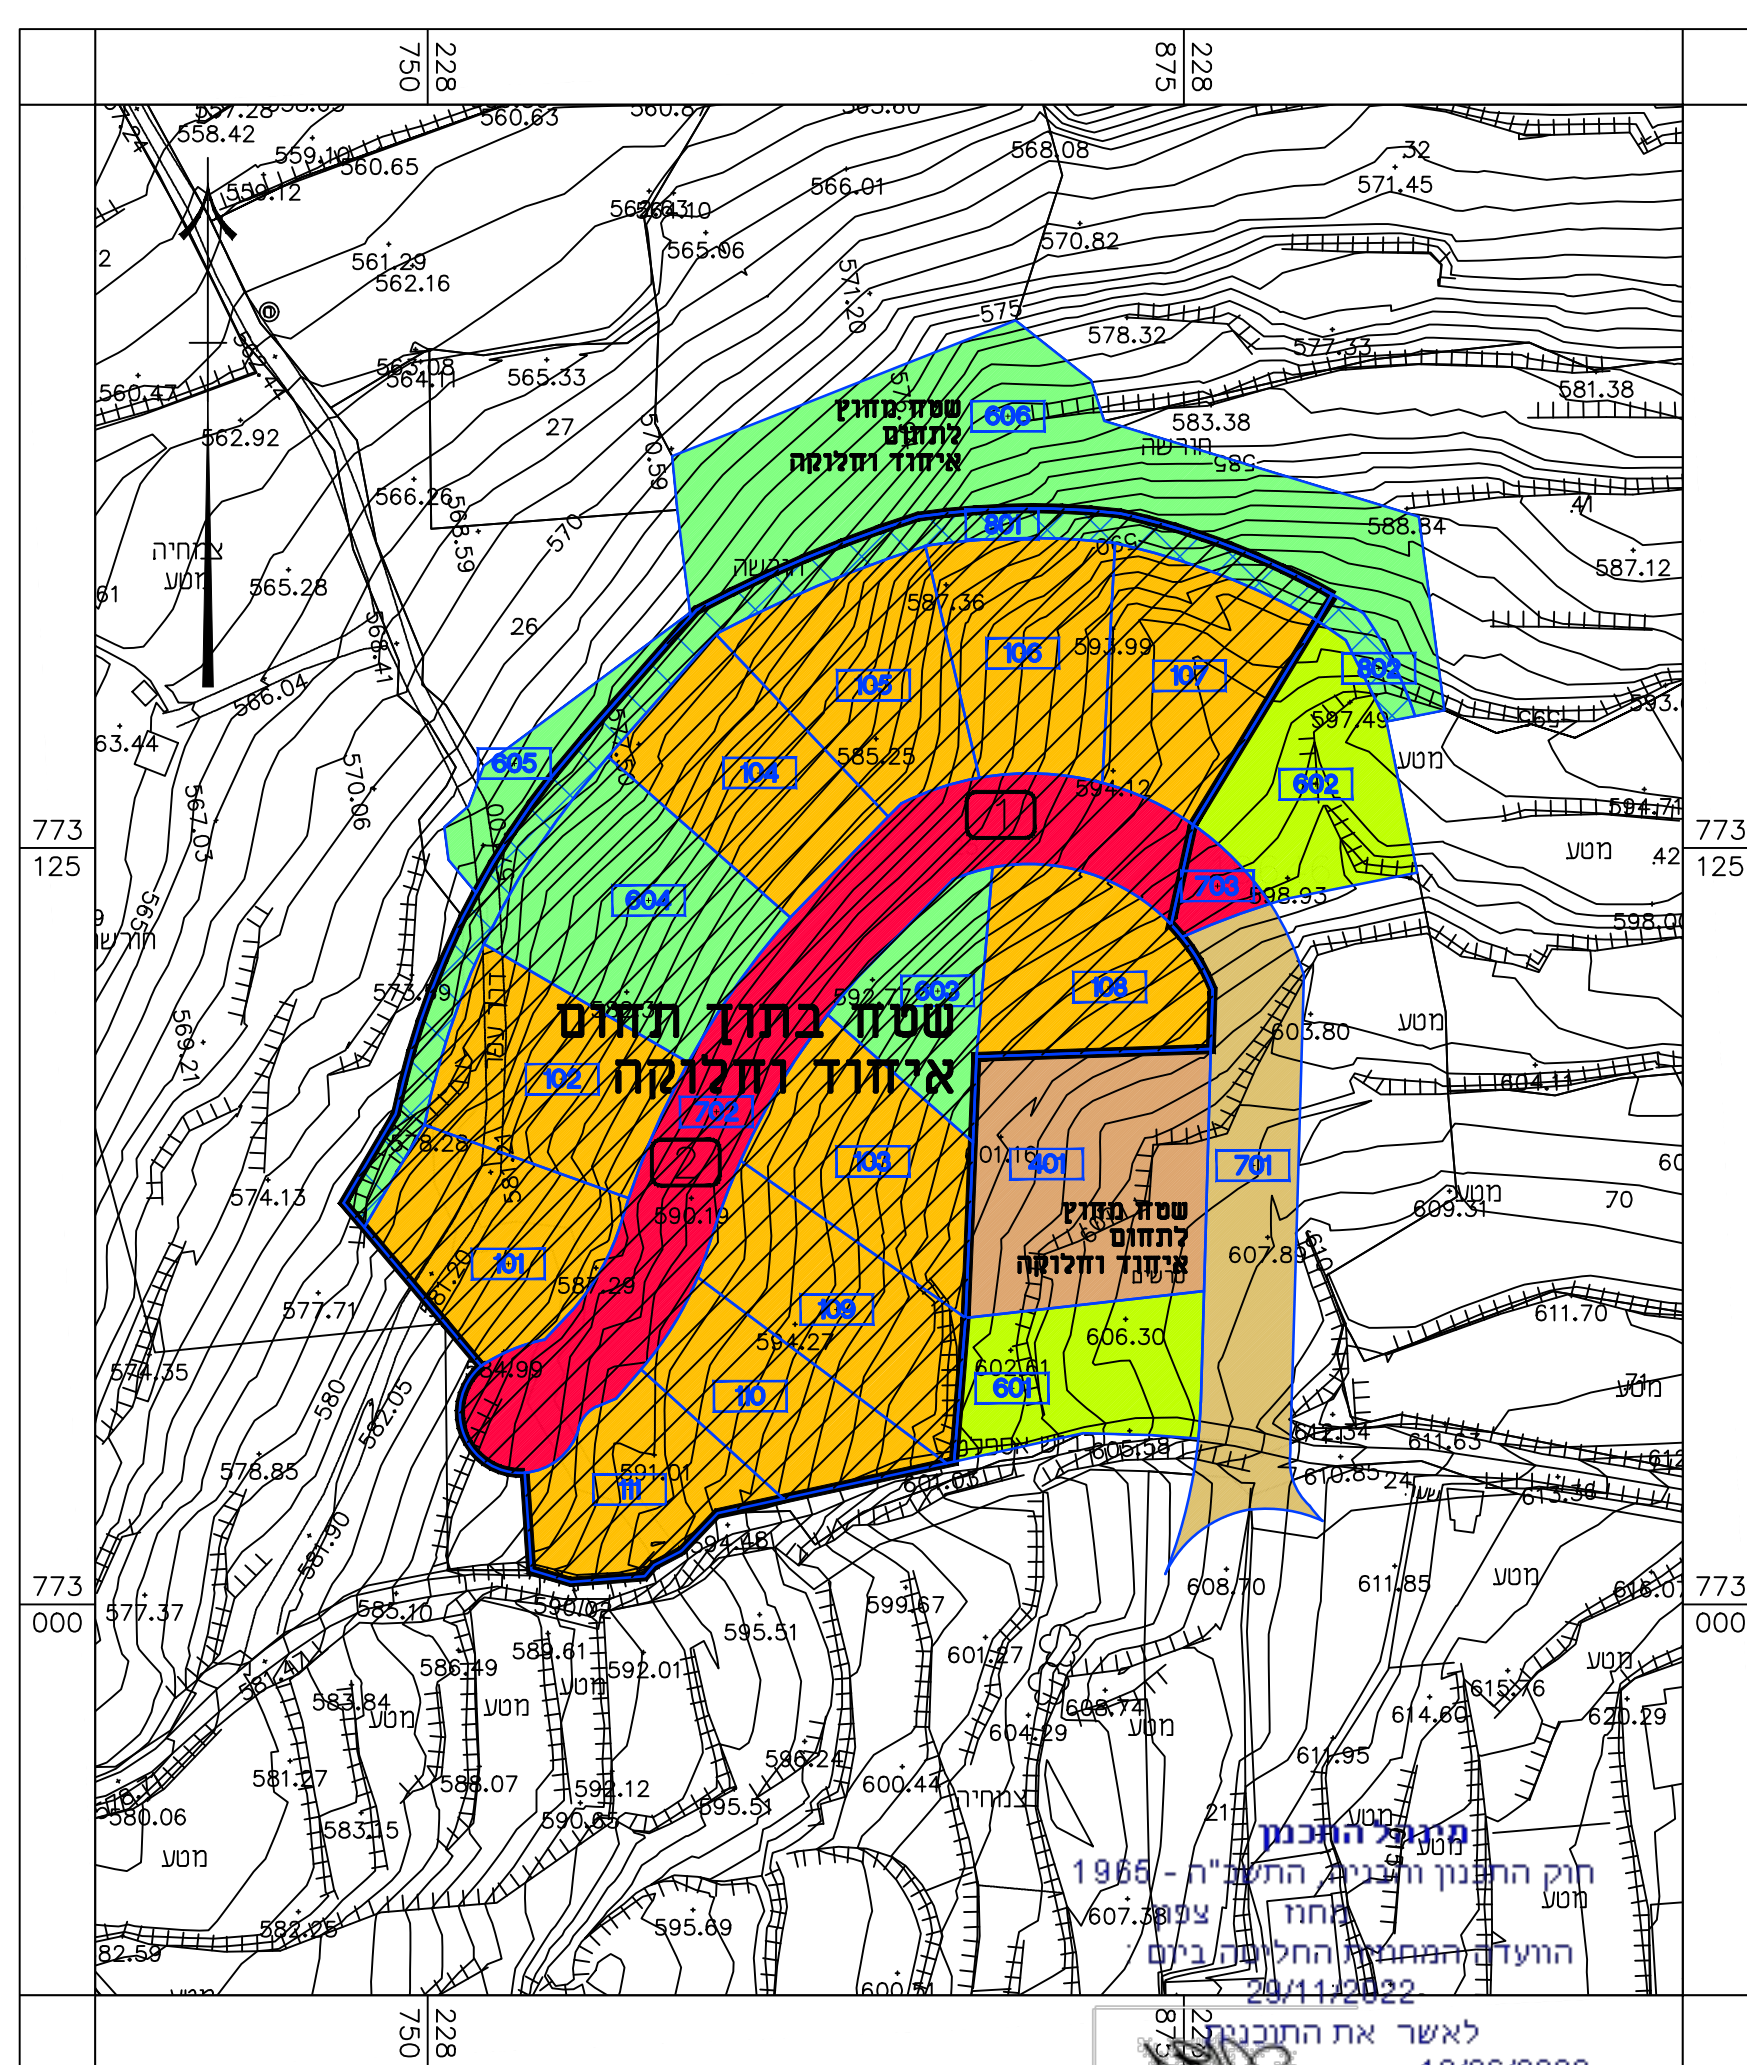

תאריך יו"ר הוועדה המחוזית