



נספח תכנית


מס' 262-0250167

ג/22667
סחנין חלקה 51


נספח בינוי

מחוז: צפון
מרחב תכנון מקומי: כב האליכ
רשות מקומית: סחנין
קנה מידה: 1:500

תכנית בינוי 1: 500 //

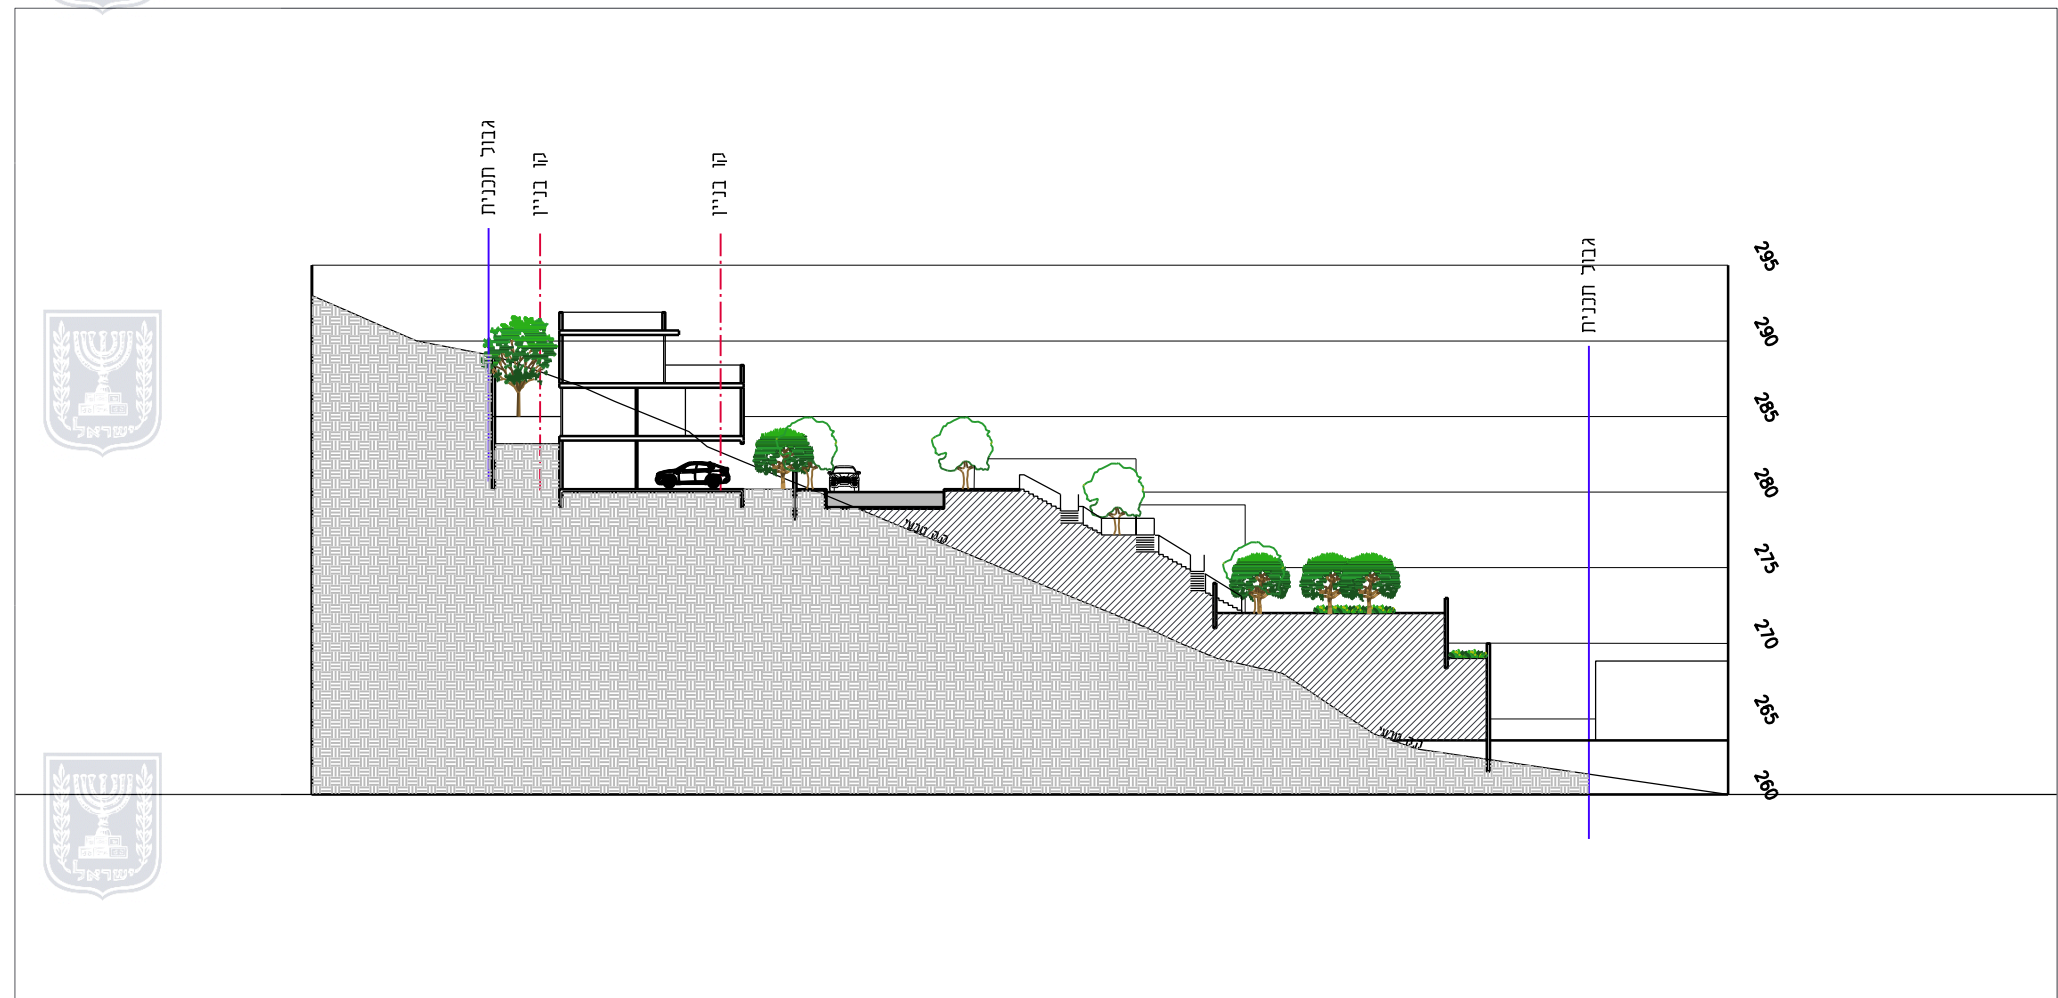

חתך ב - ב 1: 500 //

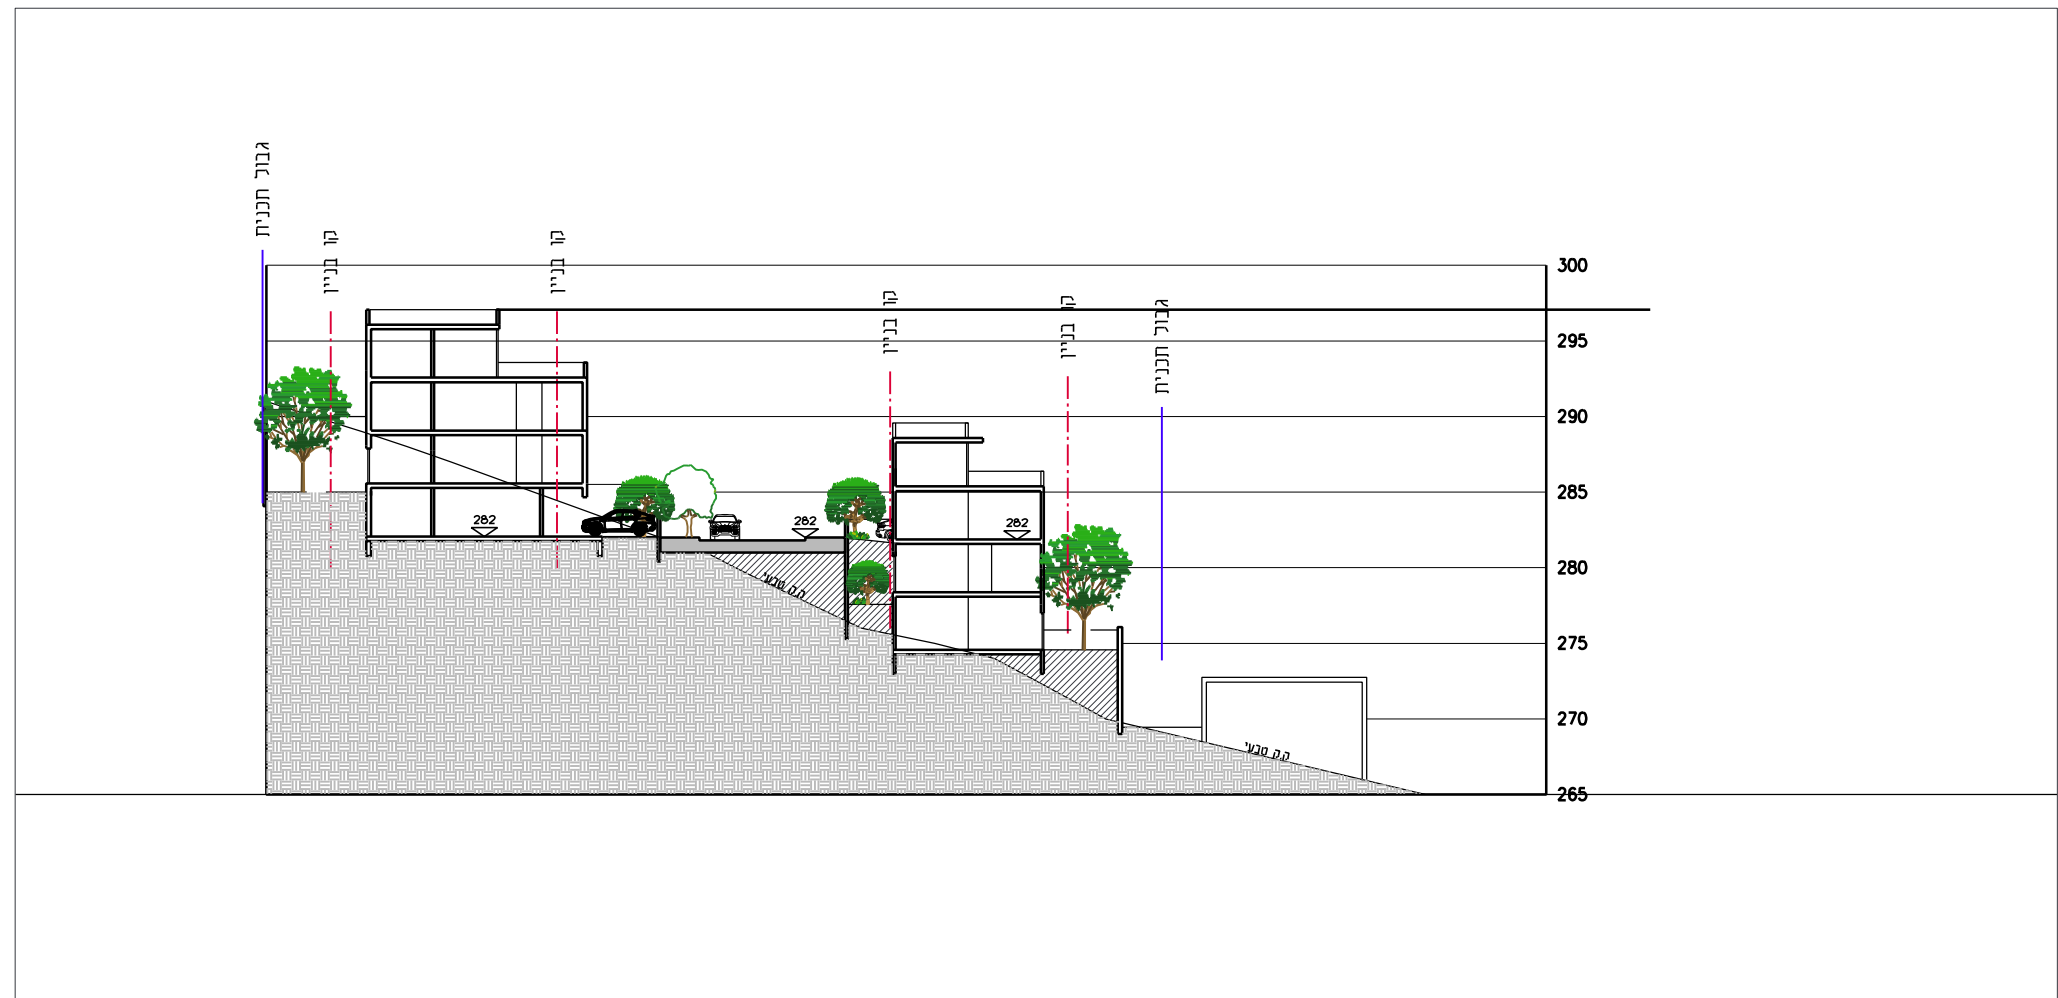

חתך א - א 1: 500 //

רונאל אדריכלים
שביל חורץ 6 תל אביב
ronela@netvision.net.il
פקס 037280597 טל 035248806