R2 כביש

1:200/1:2000

מס' חתך	מרחק רב	חפירה/מילוי	מצב קיים	מצב מתוכנן
200	0.00	-0.79	976.03	975.24
201	20.00	-2.26	976.57	974.32
202	40.00	-3.17	976.79 / 976.40	973.22
203	60.00	-2.86	974.65	971.79
204	80.00	-2.52	974.32 / 972.71	970.19
205	100.00	-2.23	972.48 / 970.82	968.59
206	120.00	-3.42	970.46	967.04
207	140.00	-3.79	969.63	965.84
208	160.00	-2.41	967.45	965.04
209	180.00	-2.72	967.31	964.59
210	200.00	-3.20	967.38 / 967.39	964.19
211	220.00	-1.64	965.43	963.79
212	240.00	-1.07	964.46	963.39
213	260.00	-1.63	964.62	962.99
214	280.00	-2.59	964.88 / 965.18	962.59
215	300.00	-2.99	965.25 / 965.15	962.17
216	320.00	-3.07	964.65	961.57
217	340.00	-3.08	963.87	960.79
218	360.00	-3.18	963.67 / 963.02	959.84
219	380.00	-2.70	961.57	958.87
220	400.00	-1.78	960.52 / 959.67	957.89
221	420.00	-1.96	959.09 / 958.87	956.92
222	440.00	-1.23	957.17	955.94
223	460.00	-0.69	956.84 / 955.66	954.97 / 954.77

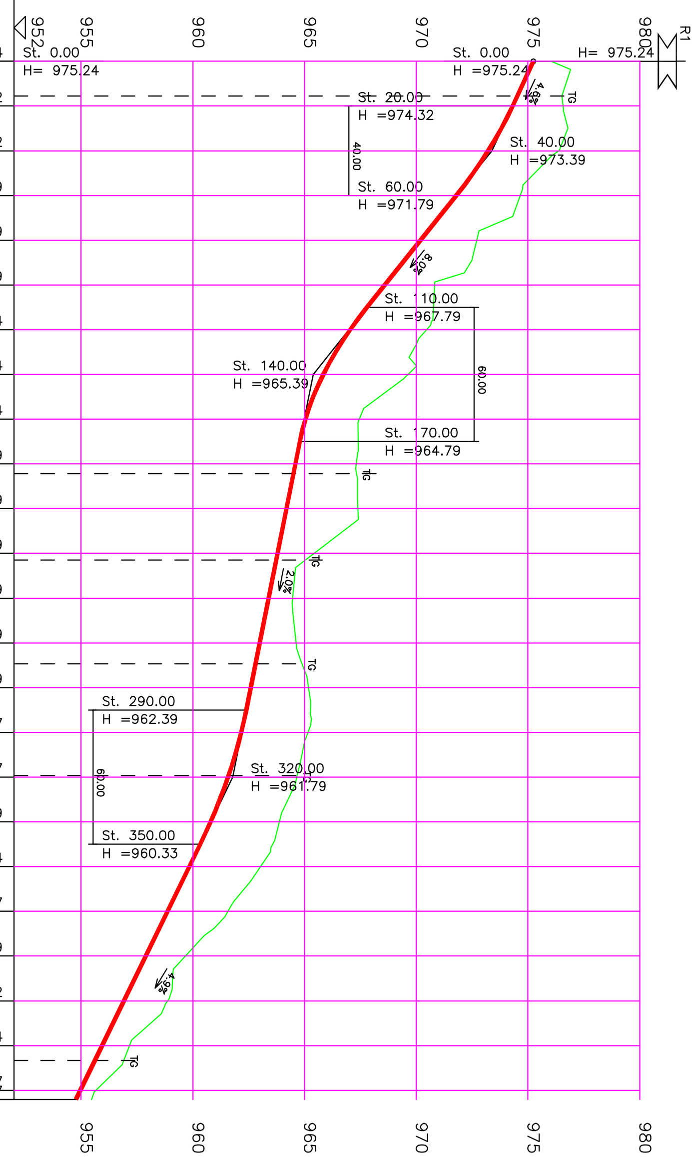

R3-SH

1:200/1:2000

מס' חתך	מרחק רב	חפירה/מילוי	מצב קיים	מצב מתוכנן
300	0.00	0.17	935.33	935.50
301	20.00	0.92	933.58	934.50
302	40.00	0.40	933.10	933.50
303	60.00	1.08	931.42	932.50
304	80.00	0.86	930.64	931.50
305	100.00	0.56	930.24	930.80
306	120.00	0.48	930.22	930.67 / 930.70
307	140.00	0.32	930.58	930.90
308	160.00	0.17	930.93	931.10
309	180.00	-0.15	931.45	931.30
310	200.00	-0.04	931.54	931.50
311	220.00	-0.02	931.72	931.70
312	240.00	-0.46	932.36	931.90
313	260.00	0.46	931.42	931.94 / 931.88
314	280.00	0.76	930.64	931.40
315	300.00	0.42	930.06	930.47
316	320.00	-0.03	929.13	929.10
317	340.00	-0.11	927.61	927.50
318	360.00	0.34	925.56	925.90
319	380.00	0.98	923.32	924.30
320	400.00	1.21	921.49	922.70
321	420.00	1.28	920.29	921.58
322	440.00	1.11	920.29	921.35 / 921.40
323	460.00	1.21	920.96	922.17
324	480.00	0.73	923.17	923.90
325	500.00	-0.99	927.09	926.10
326	520.00	-0.96	929.26	928.30
327	540.00	-1.16	930.93	929.78
328	560.00	-0.52	930.32	929.97 / 929.80
329	580.00	-0.03	929.13	929.10
330	600.00	0.62	927.78	928.40
331	620.00	0.90	927.17	928.08
332	640.00	1.01	927.49	928.50
333	660.00	0.56	928.74	929.30
334	680.00	0.09	930.01	930.10
335	700.00	-0.24	931.14	930.90
336	720.00	-0.56	932.26	931.70
337	740.00	-0.73	933.28	932.55
338	760.00	0.02	933.48	933.50
339	780.00	0.60	933.95	934.55
340	800.00	0.89	934.81	935.70
341	820.00	0.59	936.52	937.11
342	840.00	0.48	938.47	938.95
343	860.00	0.70	940.51	941.21
344	880.00	0.45	943.45	943.89
345	900.00	0.59	946.19	946.79
346	920.00	1.01	948.67	949.68
347	940.00	0.43	952.15	952.58
348	960.00	-0.04	955.51	955.47
349	980.00	0.09	958.28	958.37
350	998.60	0.00	961.06	961.06

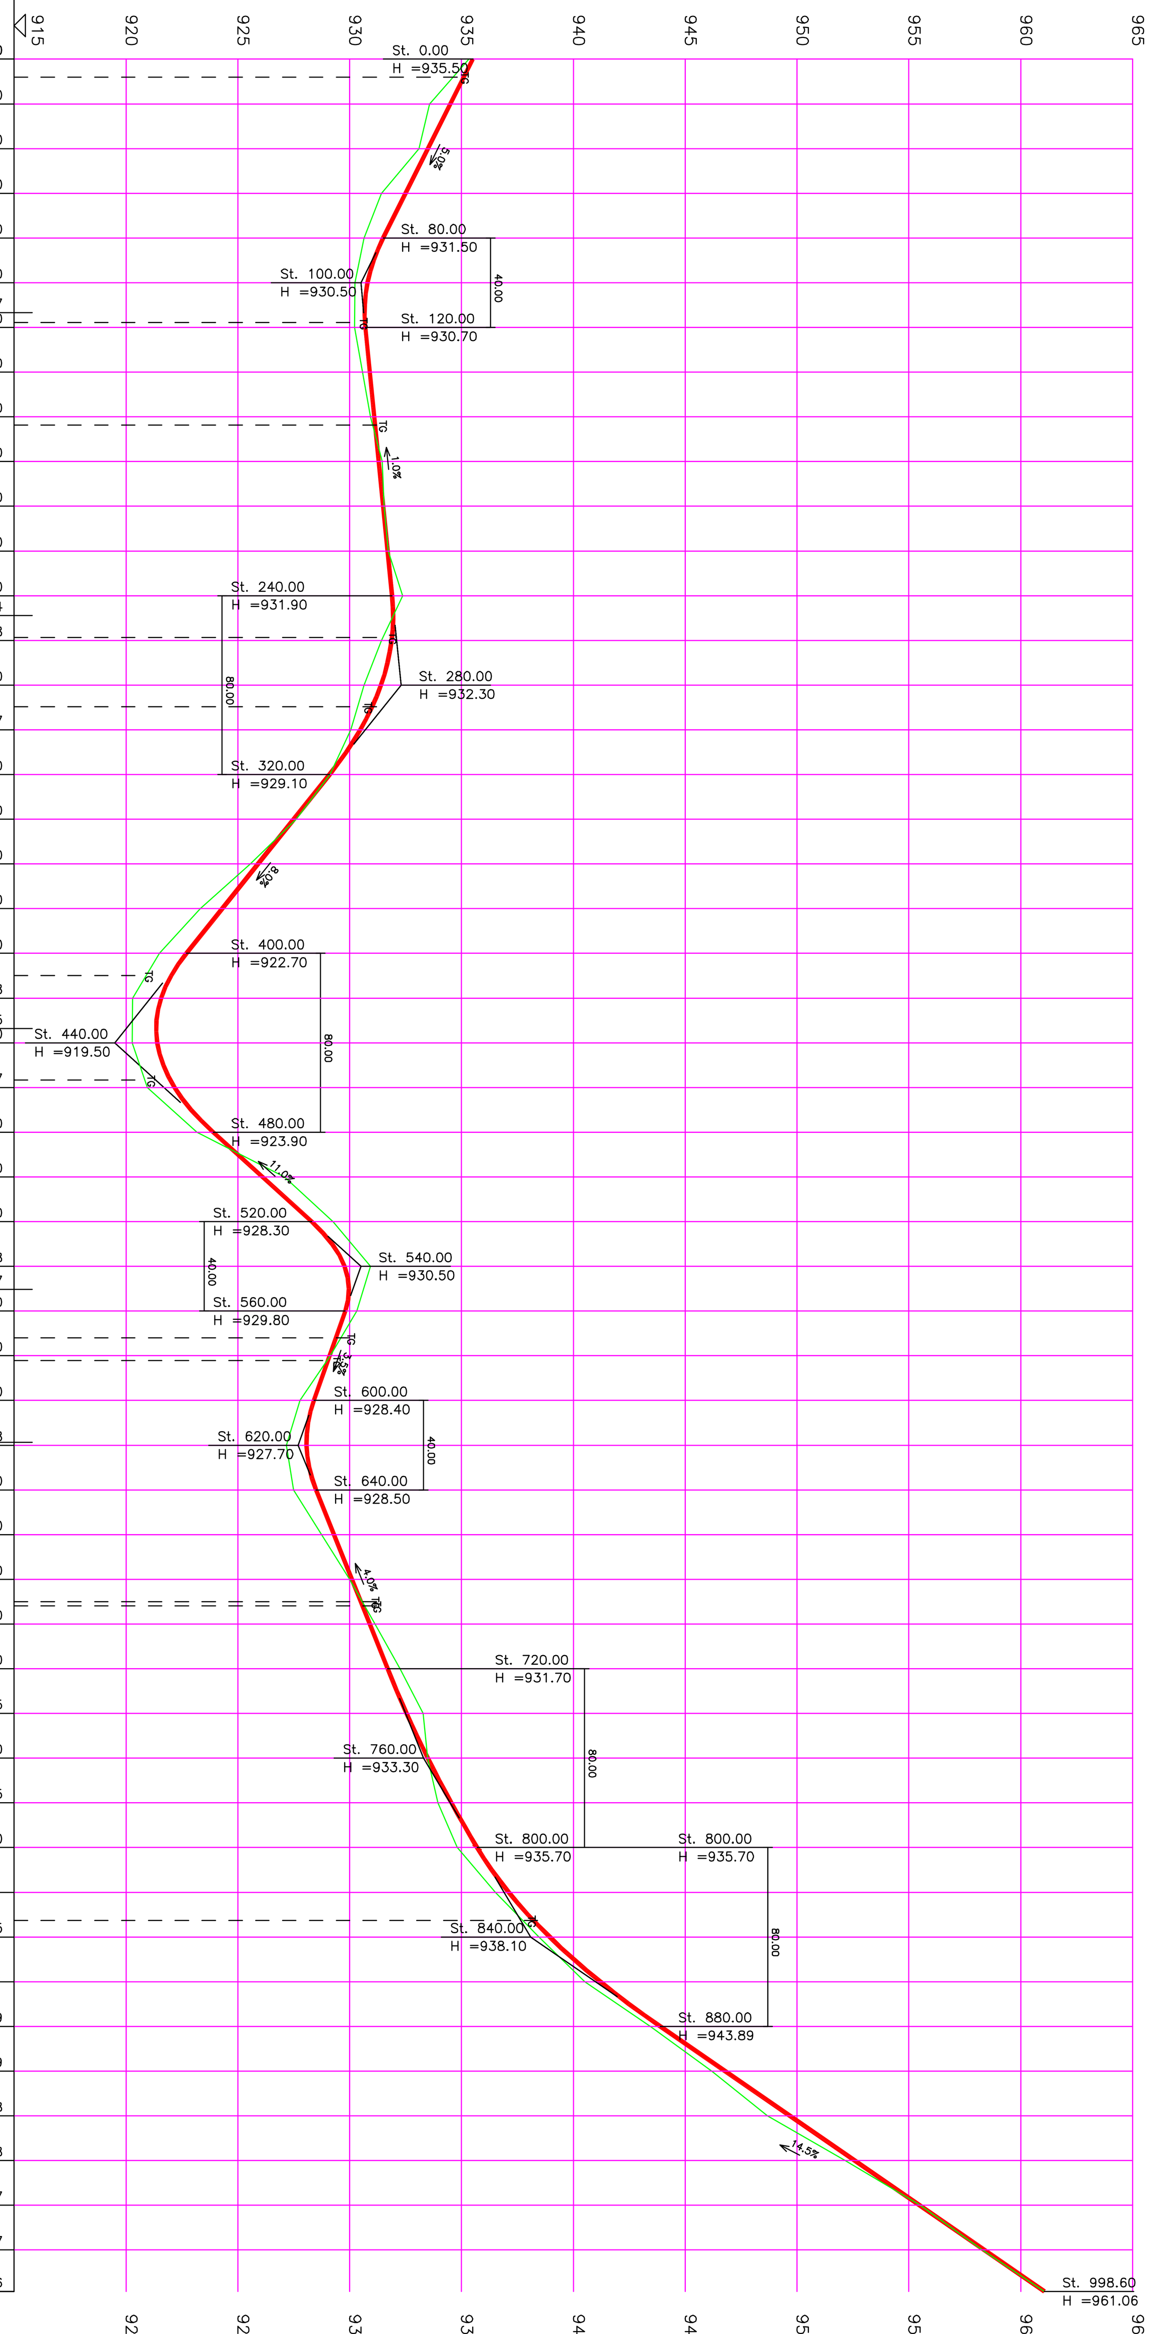

R1 כביש

1:200/1:2000

מס' חתך	מרחק רב	חפירה/מילוי	מצב קיים	מצב מתוכנן
100	0.00	-0.54	977.54	977.00
101	20.00	3.38	972.42	975.80
102	40.00	4.81	969.39	974.20
103	60.00	5.65	966.15	971.80
104	80.00	5.54	963.46	969.00
105	100.00	5.04	961.16	966.20
106	120.00	4.26	959.14	963.40
107	140.00	5.03	955.57	960.60
108	160.00	4.76	953.04	957.80
109	180.00	4.80	950.30	955.10
110	200.00	3.86	948.74	952.60
111	220.00	3.35	946.95	950.30
112	240.00	1.62	946.58	948.20
113	260.00	0.21	946.27	946.48
114	280.00	-0.46	945.76	945.30
115	300.00	-0.03	944.70	944.67
116	320.00	-0.10	944.70	944.56 / 944.60
117	340.00	0.11	944.69	944.80
118	360.00	0.21	944.79	945.00
119	380.00	0.14	945.06	945.20
120	400.00	0.41	944.99	945.40
121	420.00	-0.27	945.87	945.60
122	440.00	-0.50	946.30	945.80
123	460.00	-0.37	946.37	946.00
124	480.00	-0.20	946.22	946.06 / 946.03
125	500.00	0.33	945.37	945.70
126	520.00	0.26	944.77	945.03
127	540.00	0.41	943.59	944.00
128	560.00	-0.22	943.02	942.80
129	580.00	-0.79	942.39	941.60
130	600.00	-0.54	940.94	940.40
131	620.00	-0.08	939.28	939.20
132	640.00	1.22	936.78	938.00
133	660.00	0.94	935.91	936.85
134	680.00	0.34	935.73	936.07
135	700.00	-0.33	936.04	935.71 / 935.69
136	720.00	-2.24	938.01	935.77
137	740.00	-5.56	941.81	936.25
138	760.00	-5.28	942.38	937.10
139	780.00	-2.96	940.96	938.00
140	800.00	-0.79	939.69	938.90
141	820.00	0.32	939.48	939.80
142	840.00	0.66	940.04	940.70
143	860.00	1.18	940.42	941.60
144	880.00	1.48	941.04	942.52
145	900.00	2.23	941.33	943.56
146	920.00	2.51	942.22	944.74
147	940.00	3.04	943.02	946.06
148	960.00	3.48	944.03	947.52
149	980.00	3.11	945.99	949.10
150	1000.00	1.93	948.77	950.70
151	1020.00	1.22	951.08	952.30
152	1040.00	0.05	953.85	953.90
153	1060.00	-1.24	956.74	955.50
154	1080.00	-2.56	959.66	957.10
155	1100.00	-3.32	962.02	958.70
156	1120.00	-4.82	965.12	960.30
157	1140.00	-6.49	968.39	961.90
158	1160.00	-7.79	971.29	963.50
159	1180.00	-7.89	972.99	965.10
160	1200.00	-7.17	973.87	966.70
161	1220.00	-7.53	975.83	968.30
162	1240.00	-8.28	978.18	969.90
163	1260.00	-6.40	977.87	971.46
164	1280.00	-5.08	977.86	972.78
165	1300.00	-4.18	977.99	973.82
166	1320.00	-2.13	976.74	974.61
167	1340.00	-0.72	976.08	975.39
168	1360.00	-0.33	976.44	976.12
169	1380.00	0.99	975.88	976.87
170	1400.00	1.10	976.53	977.62
171	1420.00	1.55	976.78	978.33
172	1440.00	0.63	978.07	978.69 / 978.73
173	1460.00	0.06	978.61	978.67
174	1480.00	-0.09	978.40	978.31
175	1500.00	-0.25	978.16	977.90
176	1520.00	-0.58	978.07	977.50
177	1540.00	-0.18	977.27	977.09
178	1544.25	-0.47	977.47	977.00

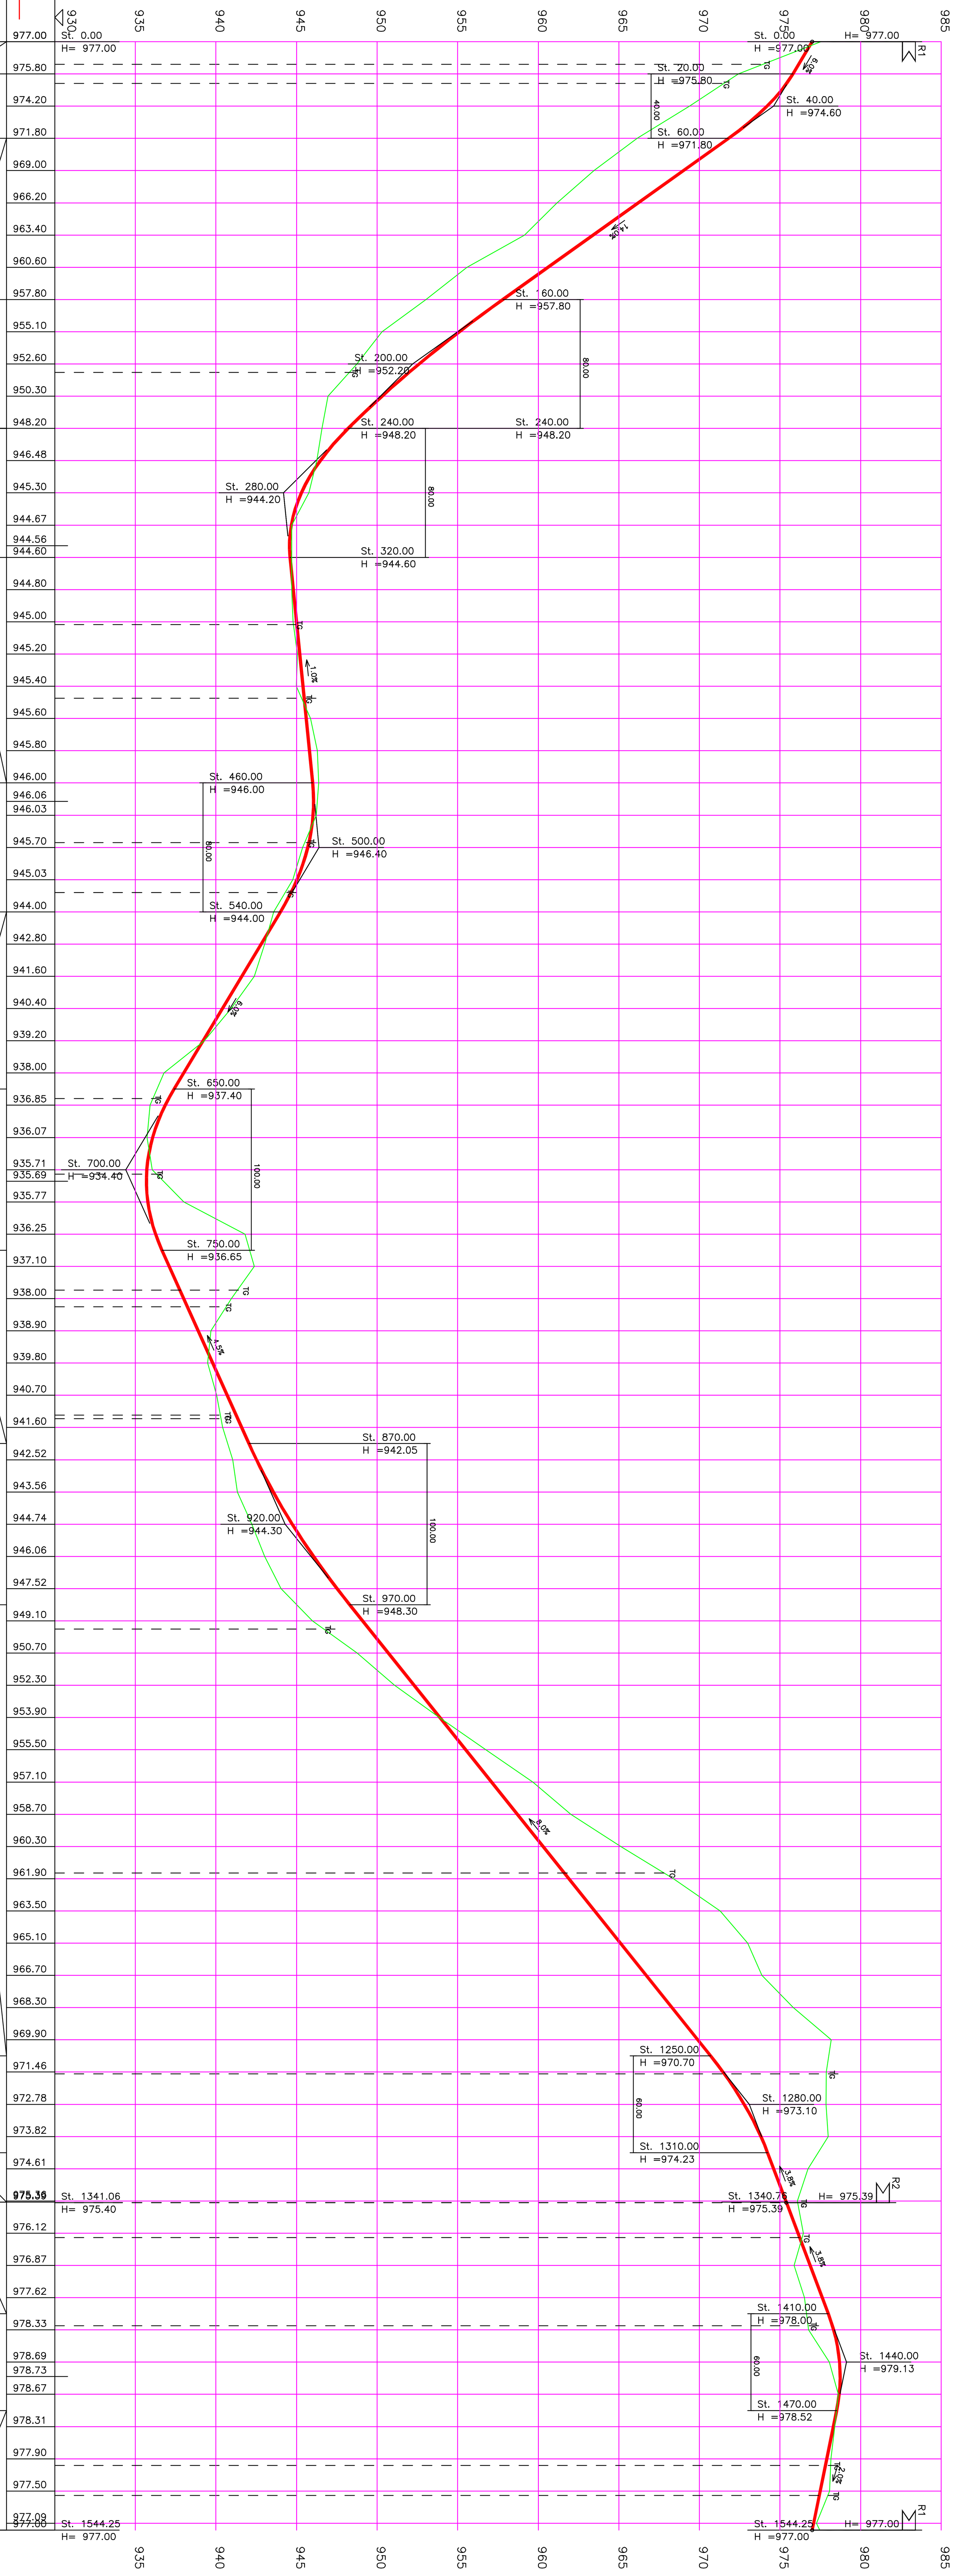

נספח תנועה

תכנית מס' 299-0446278

6.2.2018

1:200/1:2000