



258-0506923

הקטנת קווי בנין
חלקה 89 גוש 14130
גוש חלב

תוכנית בינוי		גליון 1	מתוך 1
מחוז	צפון		
מרחב תכנון מקומי	מעלה נפתלי		
רשות מקומית	גוש חלב		
ישוב	גוש חלב		
תאריך	31.01.18		
שם הנספח	קני"מ		
תוכנית בינוי	1:250		
תרשים נוסף	-		
תרשים נוסף	-		
תרשים נוסף	-		
תמונה נוספת	-		
שמות וחתימות:			
עורך התוכנית	שם: ס.מ.ד מהנדסים בע"מ	חתימה:	
	תאגיד:		

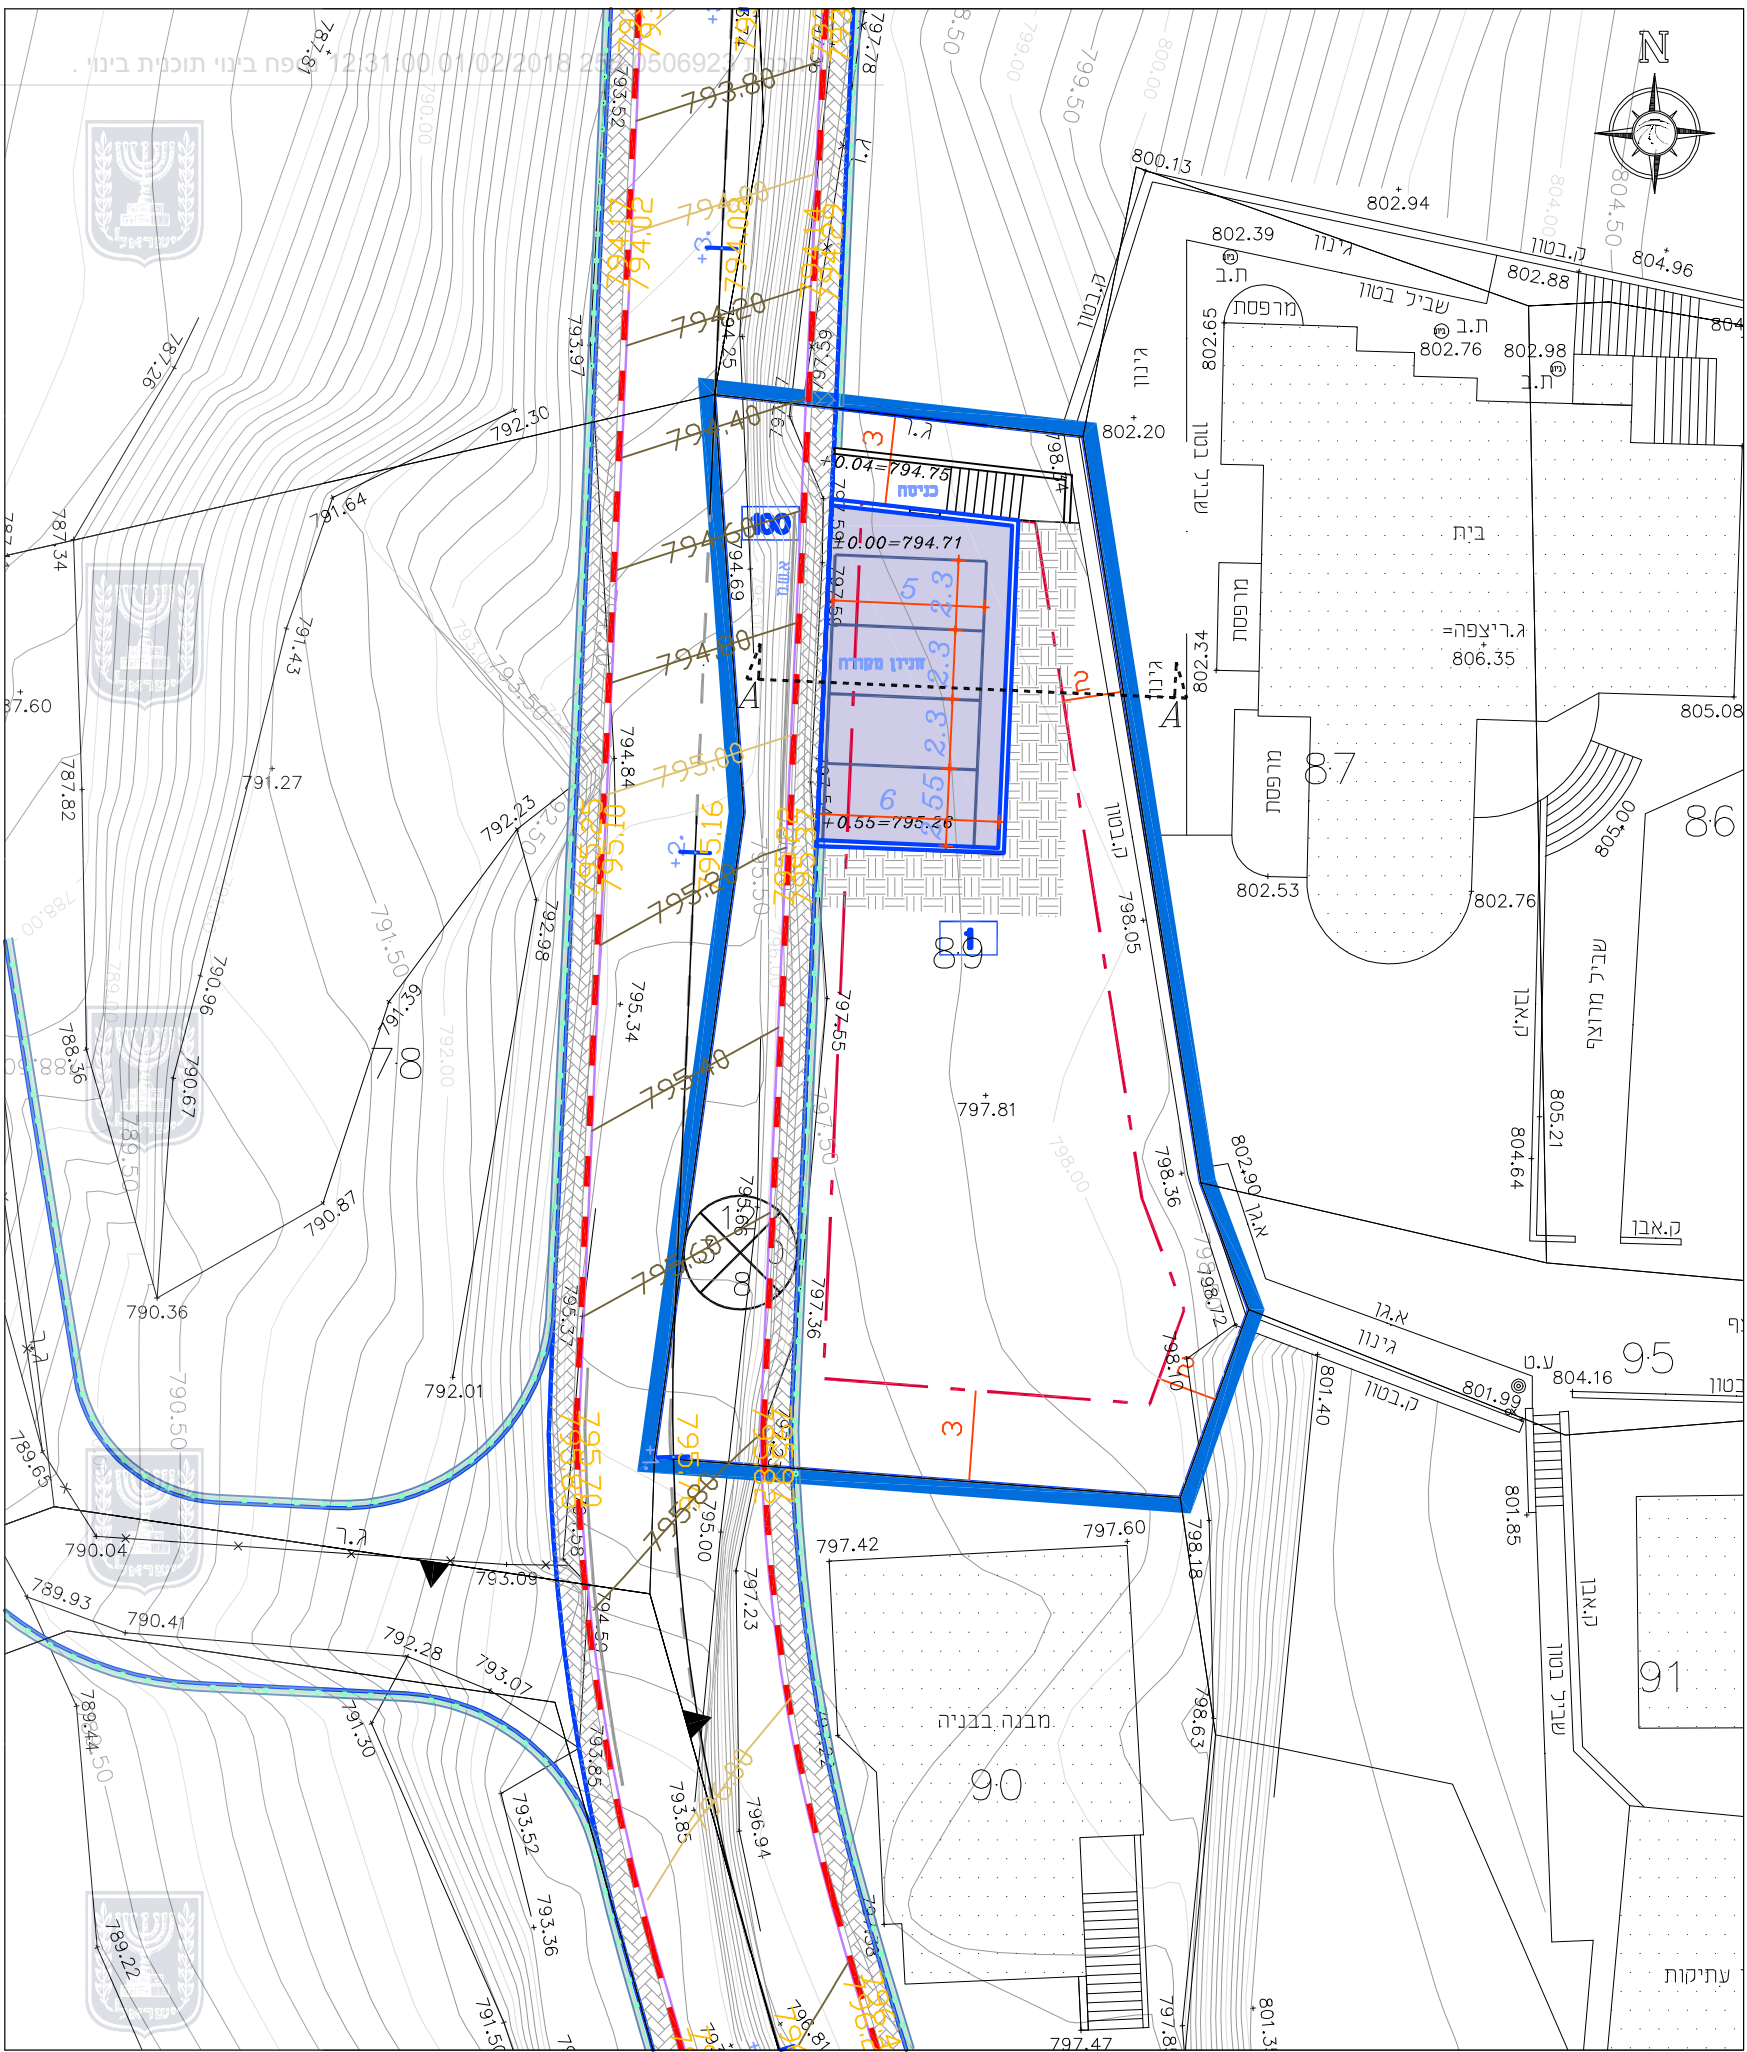

קומת חנייה מפלס 0.00

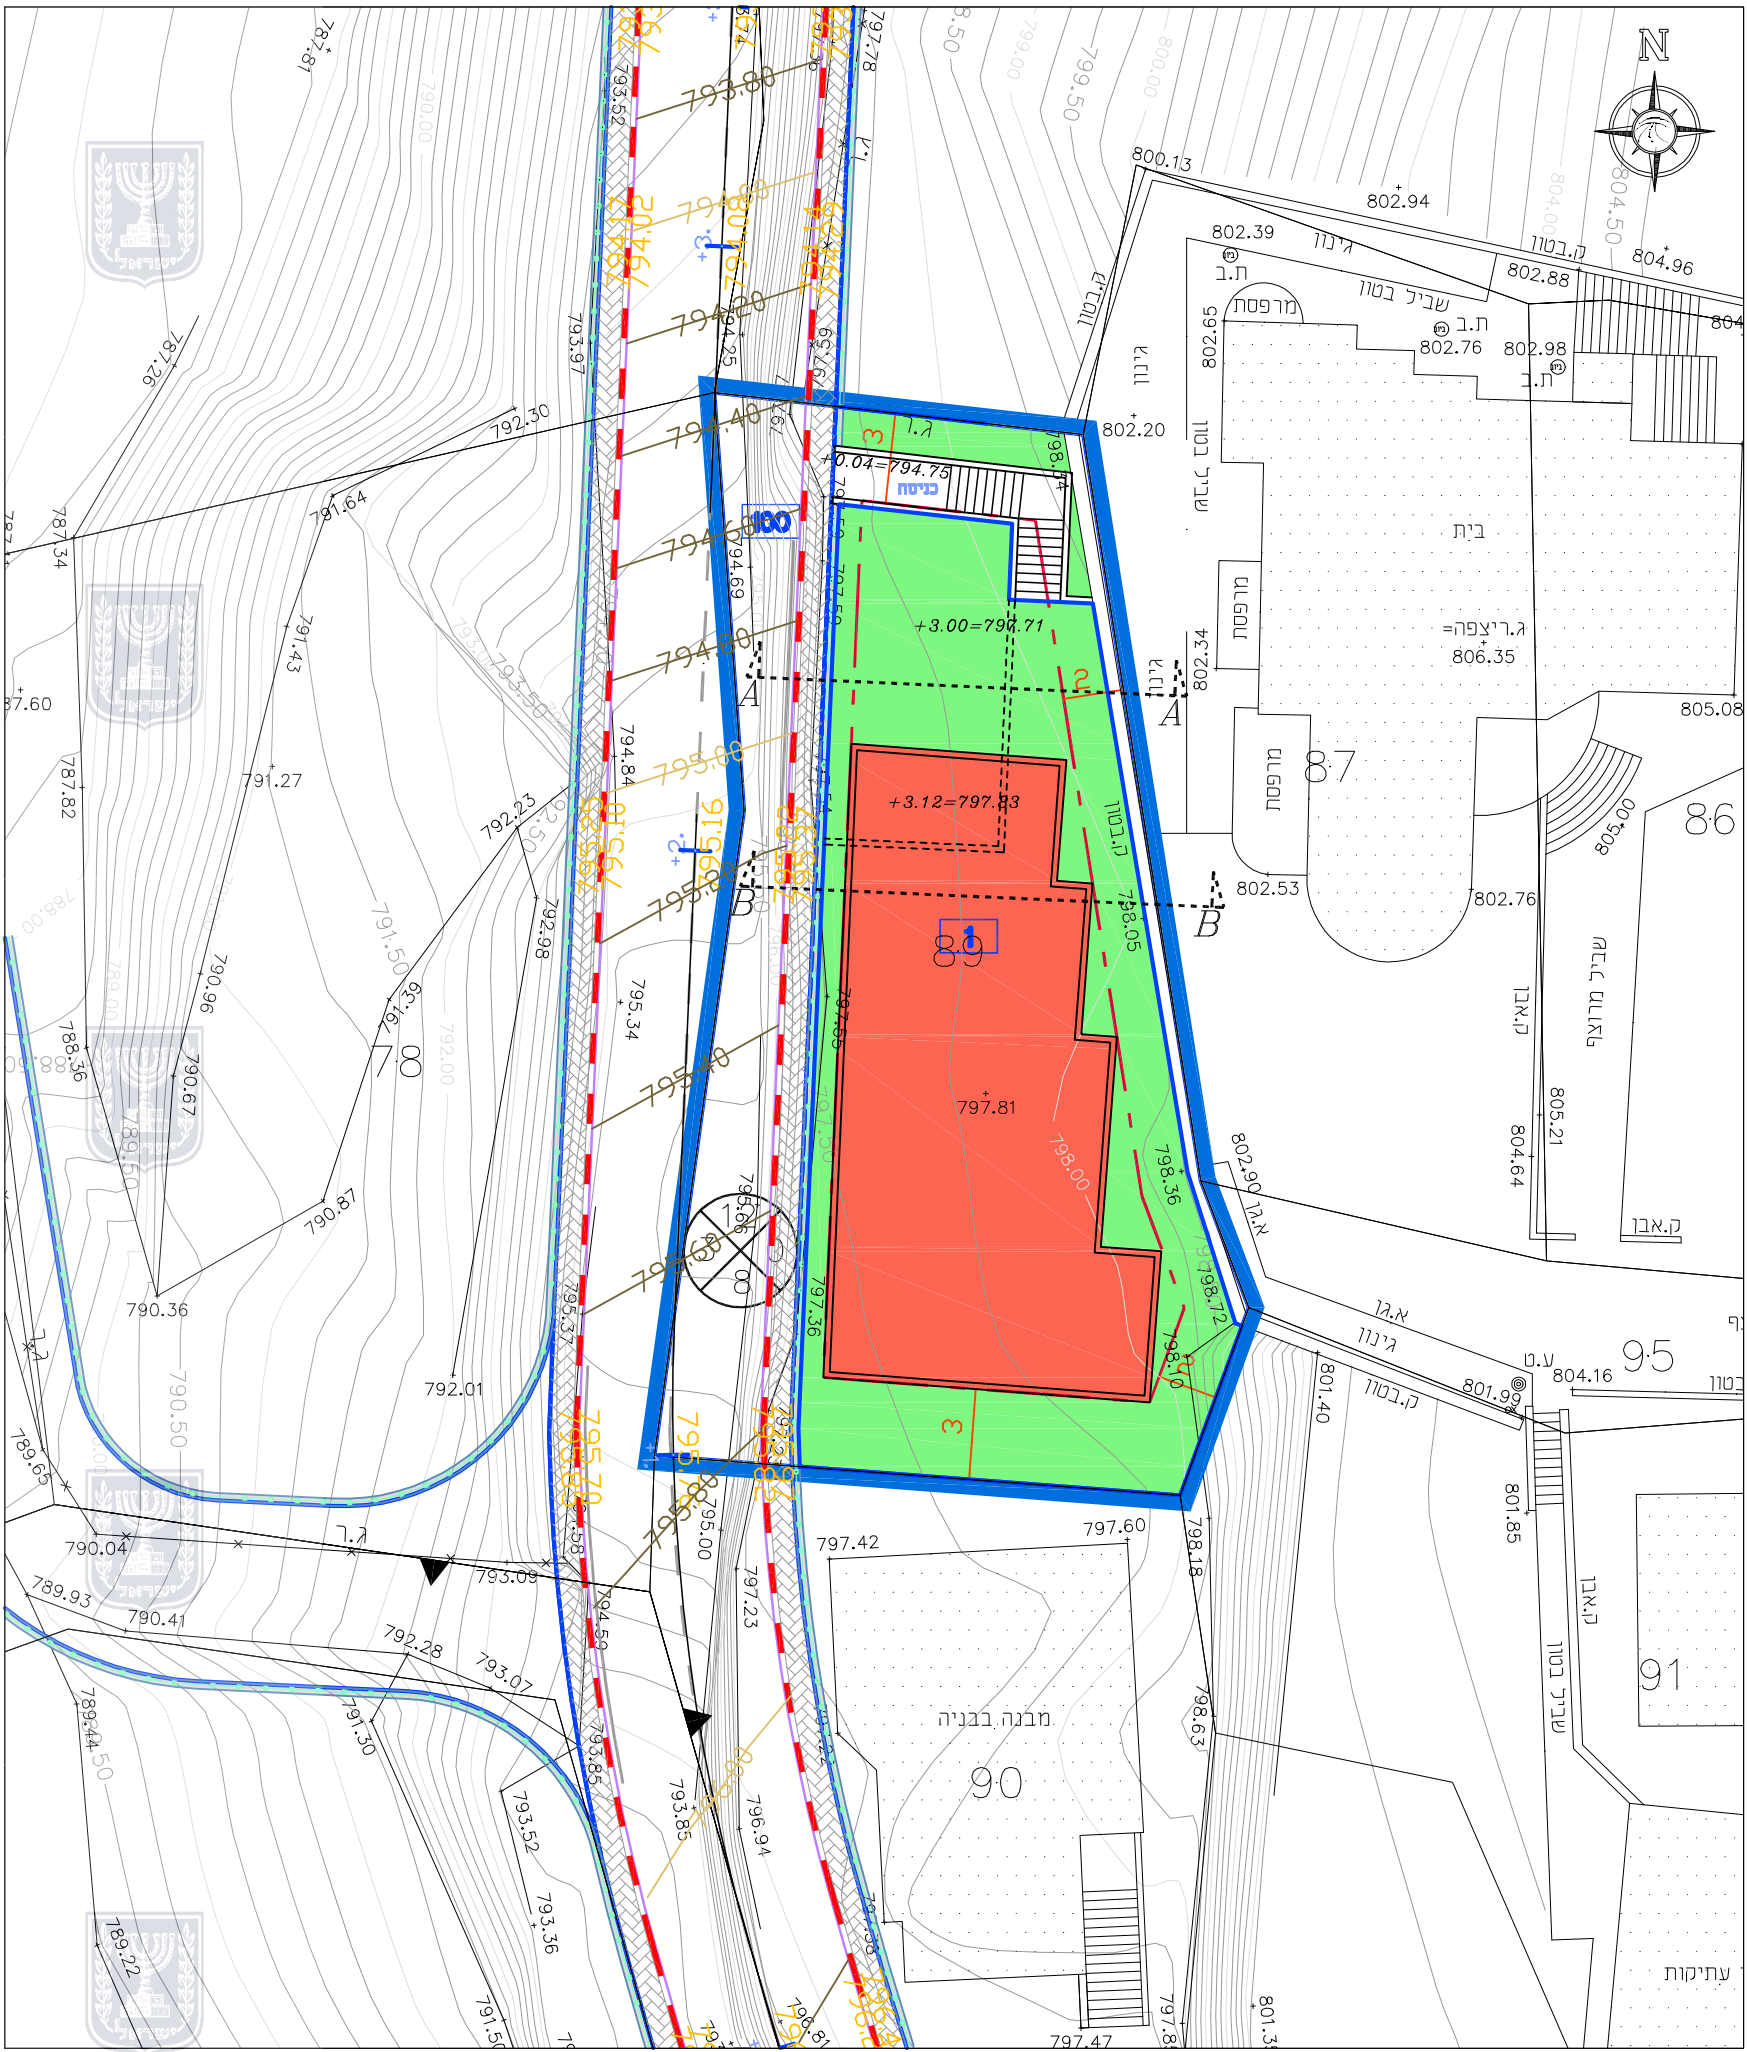

קומת קרקע - מגורים מפלס 3.12 +

חנייה

מגורים

חצרות וגינון

