




תכנית בינוי מוצעת

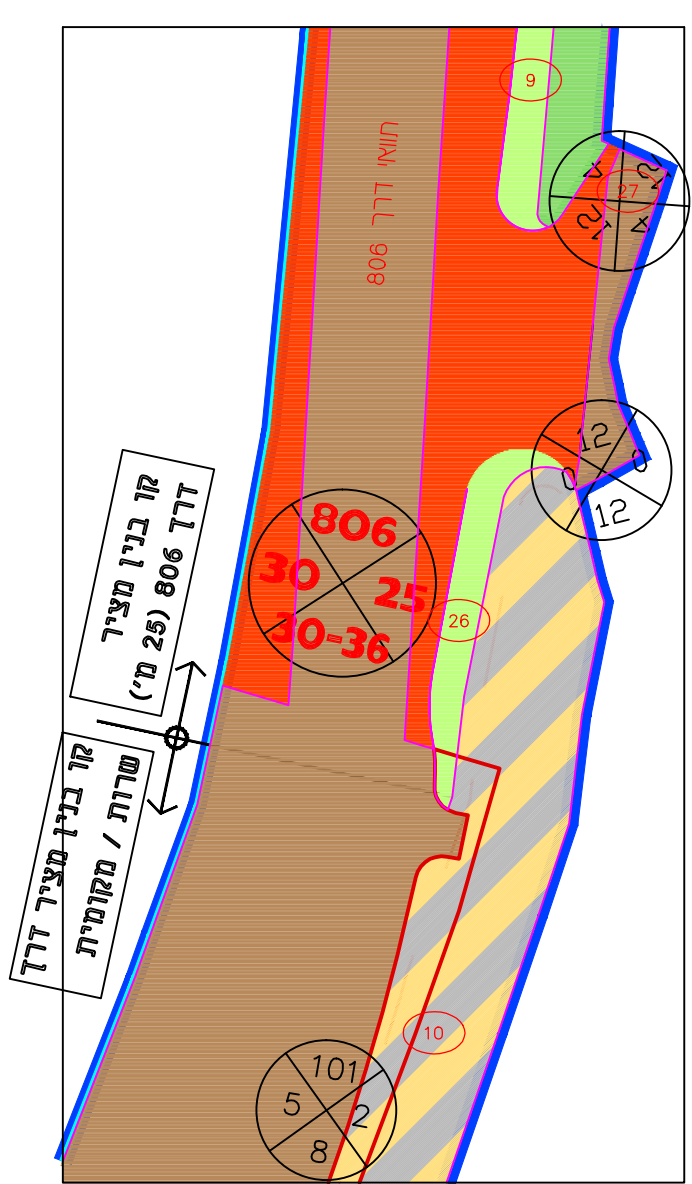

פרטי המודד והשדר המזיידות
 ריפעת טולובב טודד טודסטן
 ט"ו רשיון 756
 טל: 052-457066
 פקס: 052-457066
 E-MAIL: RM-ENG@ZAHAV.NET.IL



מחוז: העפולן
 נפה: כנרת
 מקום: עילבון
 חוש: 15411
 חלקה: 1
 ממש: 1/1
 שטח: 1.180 מ"מ

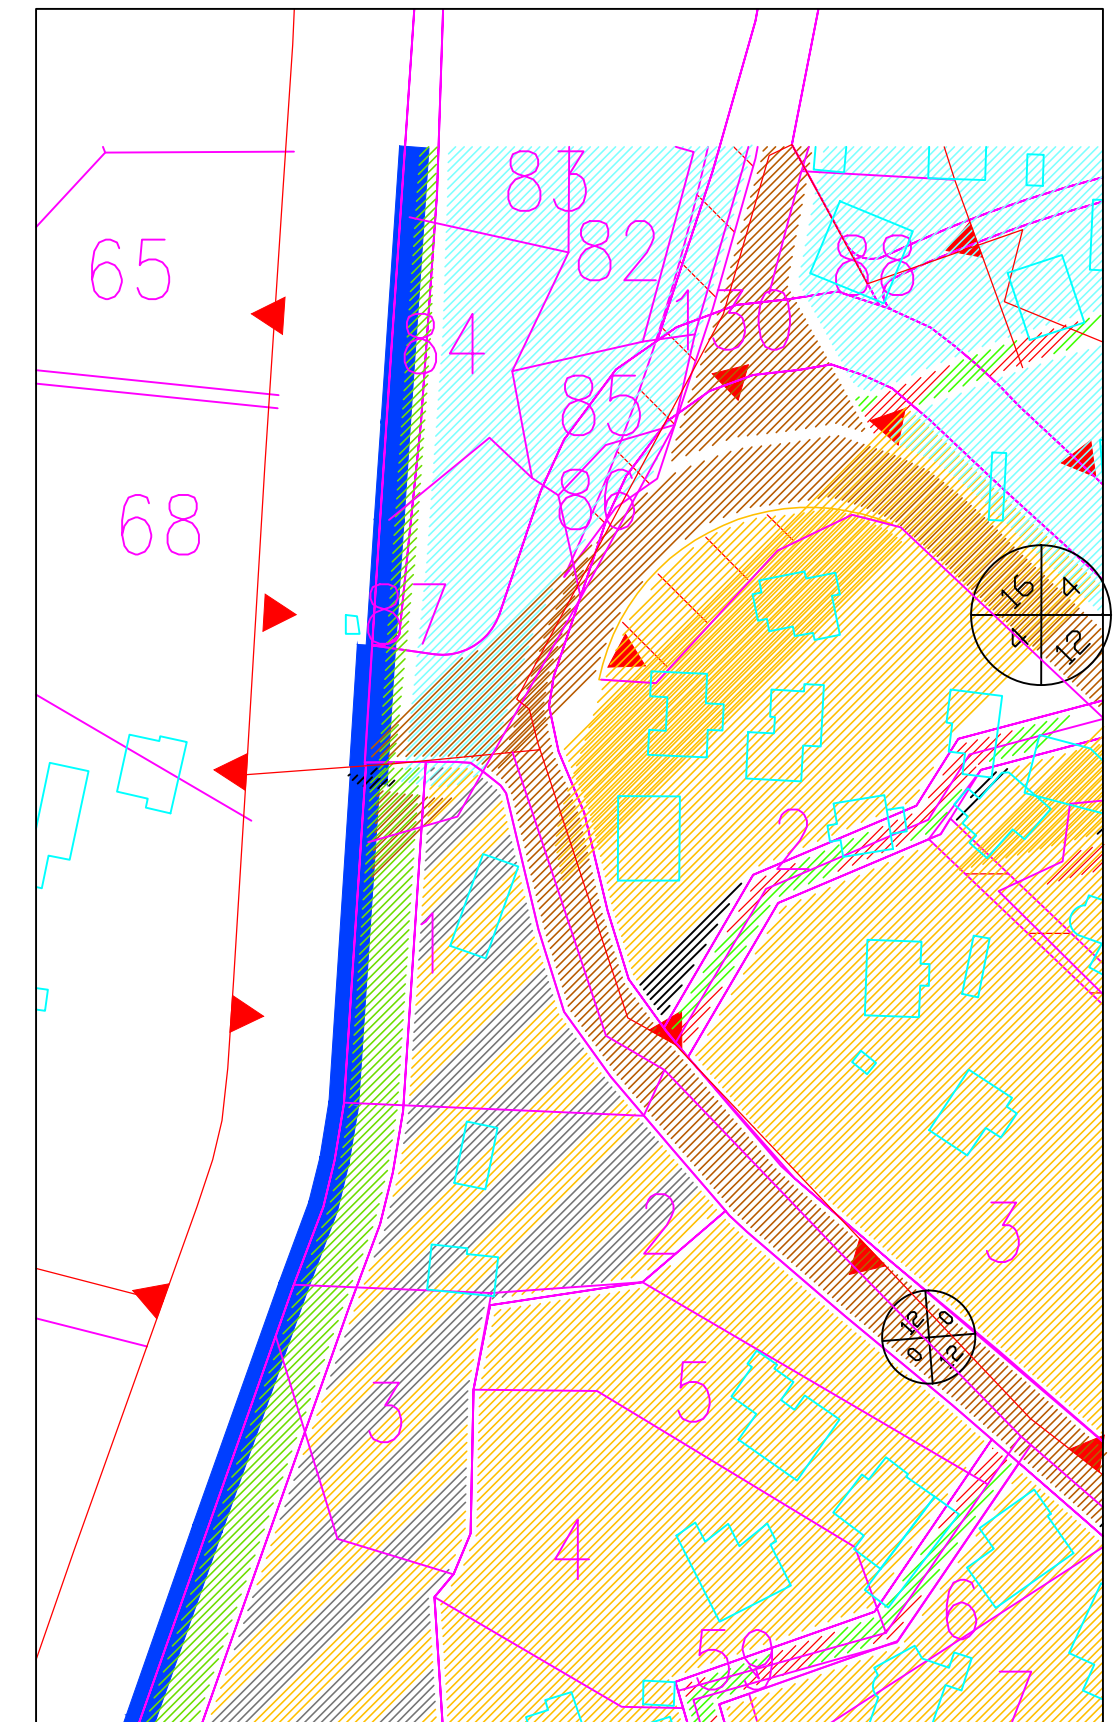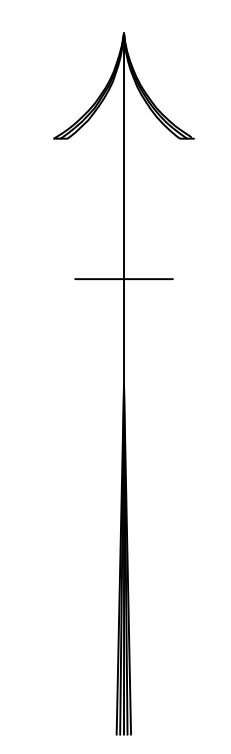

תרשים סביבה 1:1250

| | |
|------------------------------|------------------|
| נספח בינוי | |
| 251-0509877 | |
| שינוי הוראות בינוי עילבון | |
| נספח לתכנית גליון 1 מתוך 1 | |
| תחולה | מנחה |
| תיאור תאריך עריכת הנספח | 13/11/2018 |
| רשימת התרשימים | קנ"מ 1:250 |
| שם תרשים | - |
| שם תרשים | - |
| שם תרשים | - |
| שם תרשים | - |
| שמות וזחתימות: | |
| עורך הנספח | שם: ניזאר אזרייק |
| | תאריך: זחתימה: |

