תוכנית 219-0387928 12/03/2019 21:36:32 נספח ניקוז גלין מ אודם מזרח

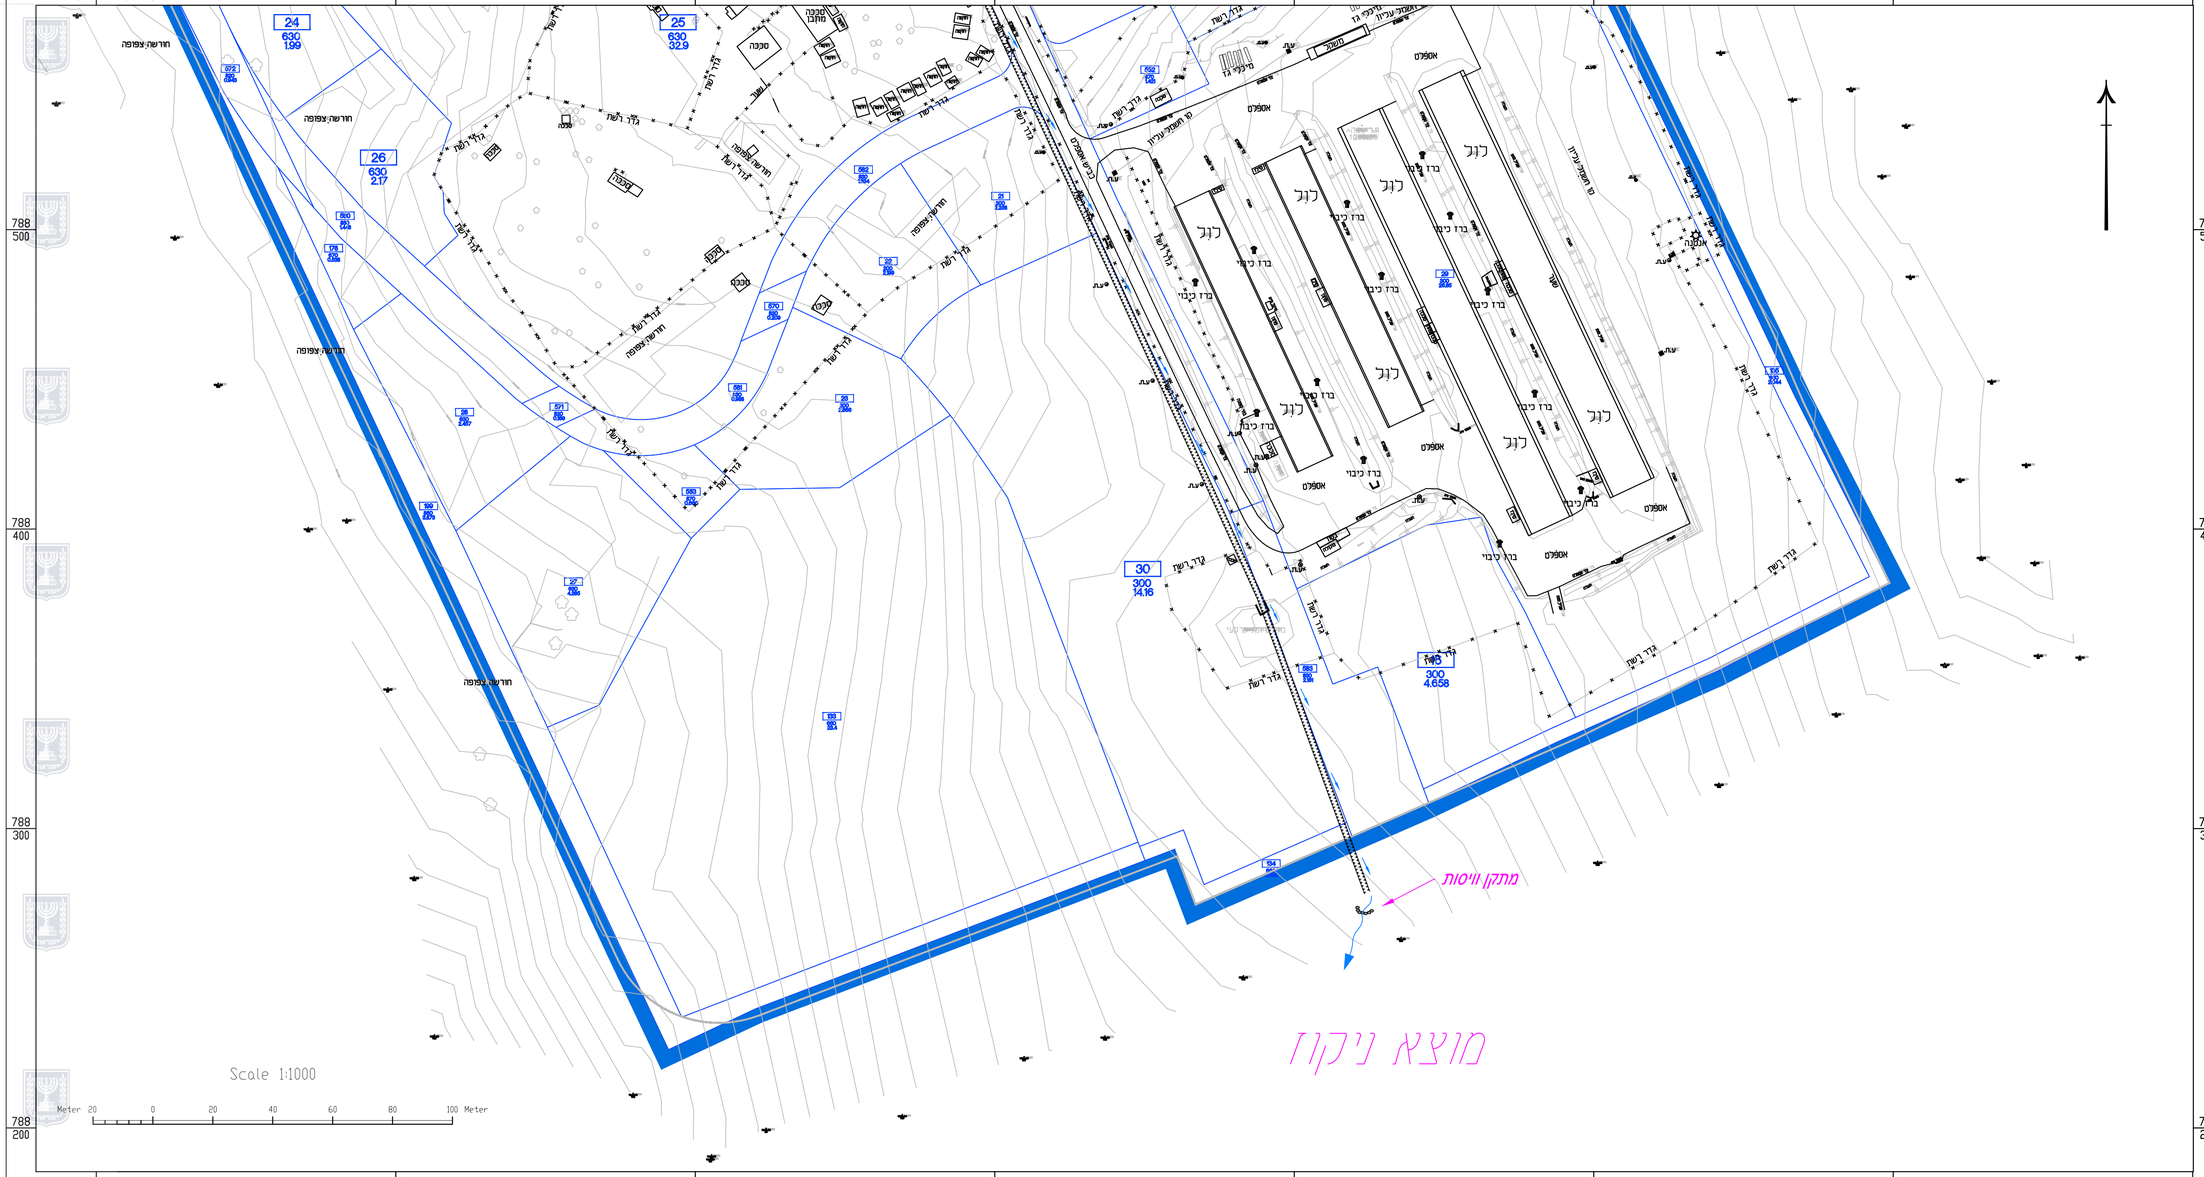

מקרא

תעלת צד	אמצעי ניקוז מתוכנן
כיוון זרימה	
זרימה חופשית	
תוואי זרימה מבני	
תעלה	
שפך לוויסות נגר	
סכרון	
מעביר מים	
הסדרת שיפוע דרך	

מס	תאור העדכון	תאריך
2	עדכון תשרים	11.03.19
1	עדכון תשרים	28.03.18

מהדורה

מועצה אזורית גולן

רשות הניקוז

לעיון ● לאישור ○ לסכרז ○ לביצוע ○

הוכן עבור: מועצה אזורית גולן

המקום: אודם

הנבודה: אודם – מזרח

תוכנית מתאר מס' 219-0387928

מנהל פרויקט	רן מולכו	מס הזמנה	X
תכנן	אנגל זוסמן	מס תכנית	219-0387928
שרטט	אנגל זוסמן	מהדורה	1
בדק	רן מולכו		

על המבצע לבחר את הסדירות להתאימן לביצוע, ולהודיע למתכנן על כל סטיות. סטיה אי אי התאמה בפרס המשך בעבודתם

גליון: 4	מתוך: 4	תאריך: 11.03.19	קנ"מ 1:1000
קובץ: 313.11-T			

ליגה
פרויקטים סביבתיים בע"מ
רן מולכו | הנדסת ניקוז, תכנון עפר, תקלאה וסביבה | קידום, תכנון, ניהול ופיקוח פרויקטים סביבתיים