נספח תנועה
לתכנית מפורטת
251-0311845
דבורה

חיבור הכבוד הבינלאומי, המשלבה - 1966	
מסלול האגד - מחוז עמק	
הועדה המחוזית המליצה ביום:	
12/06/2017	
להפקיד את התכנית	
23/06/2018	תאריך
י"ר הוועדה המחוזית	

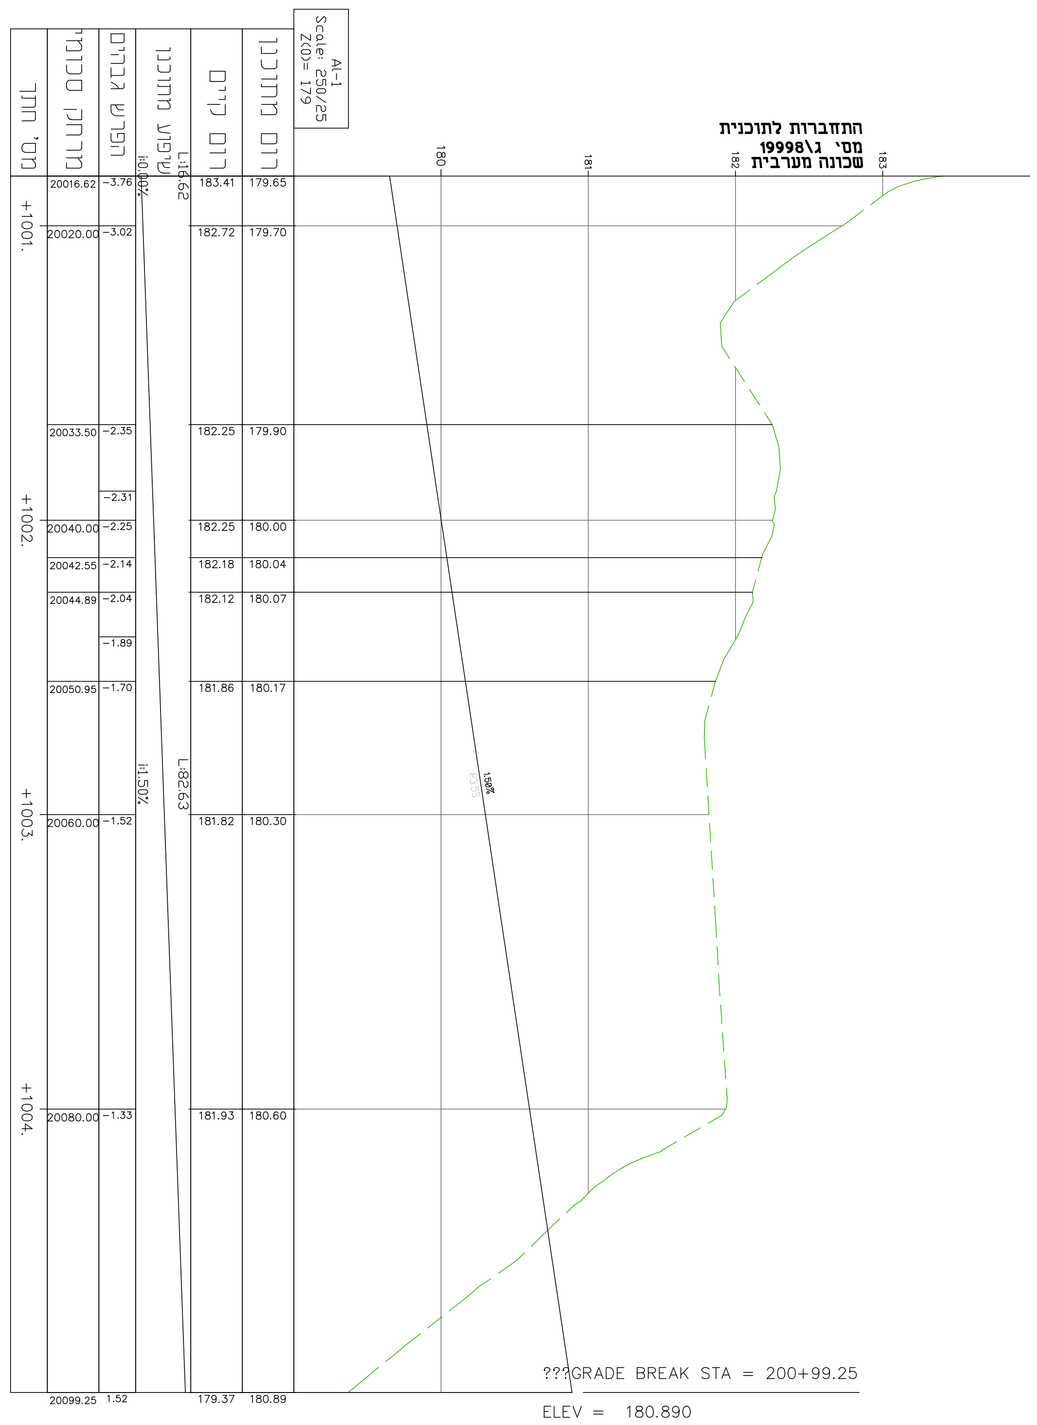

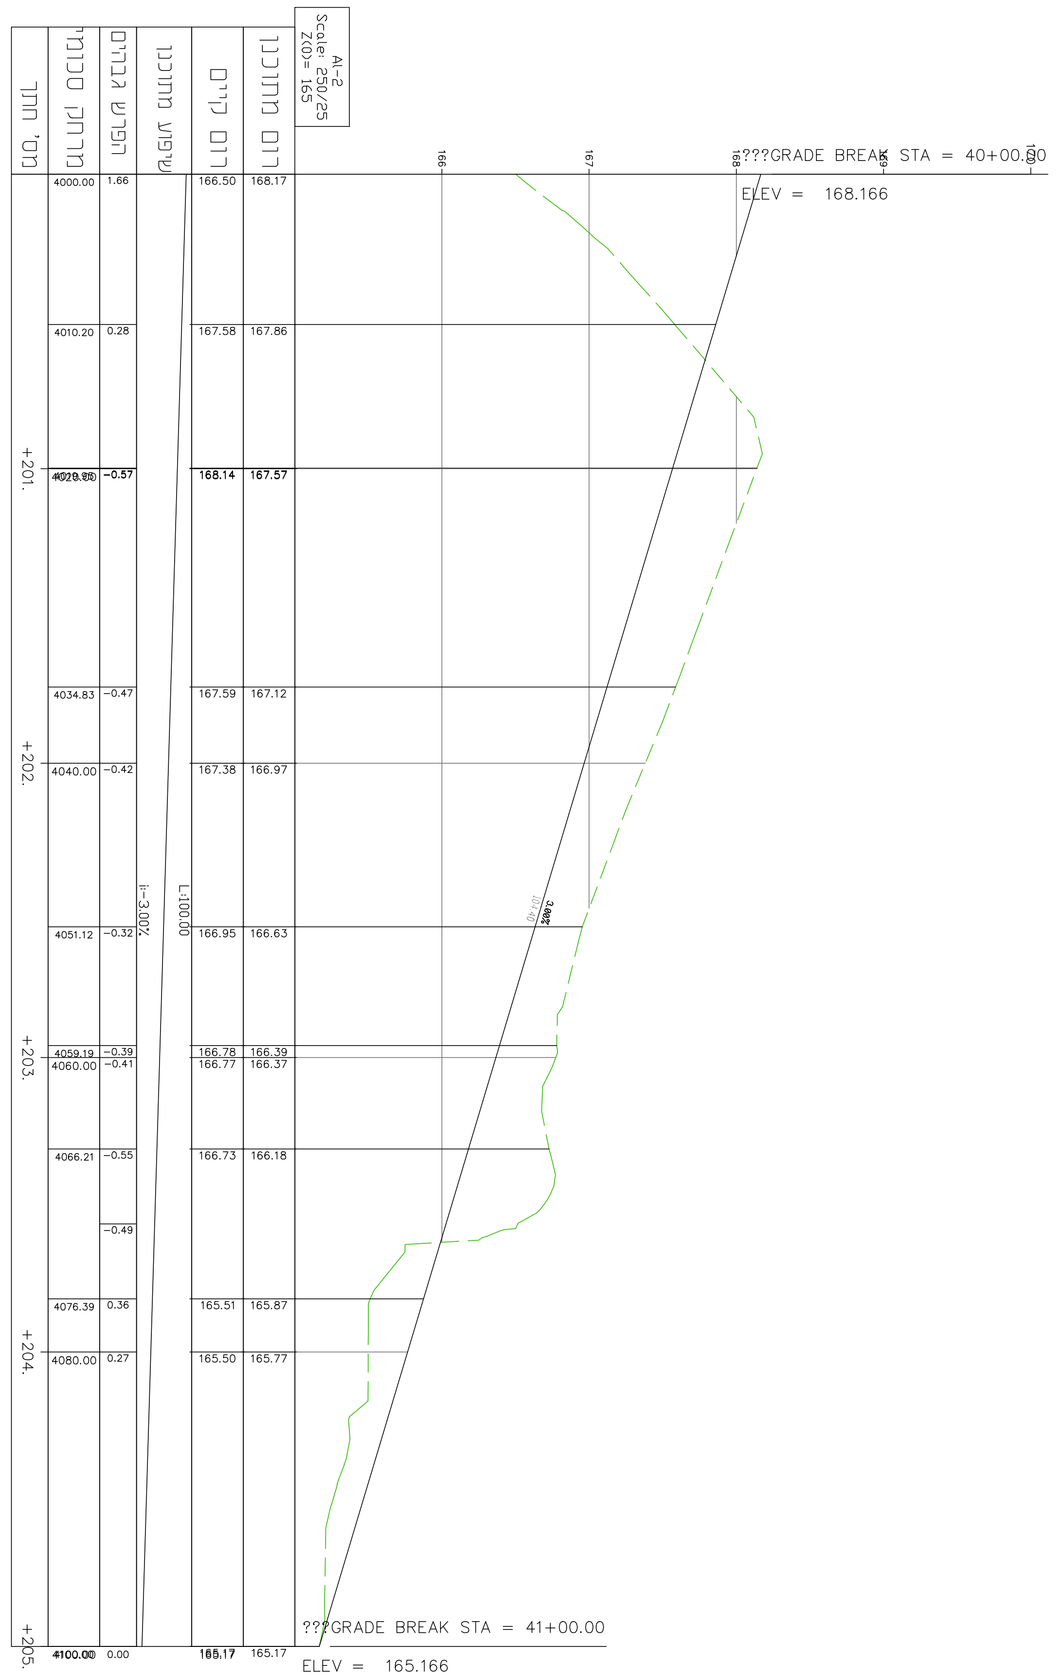

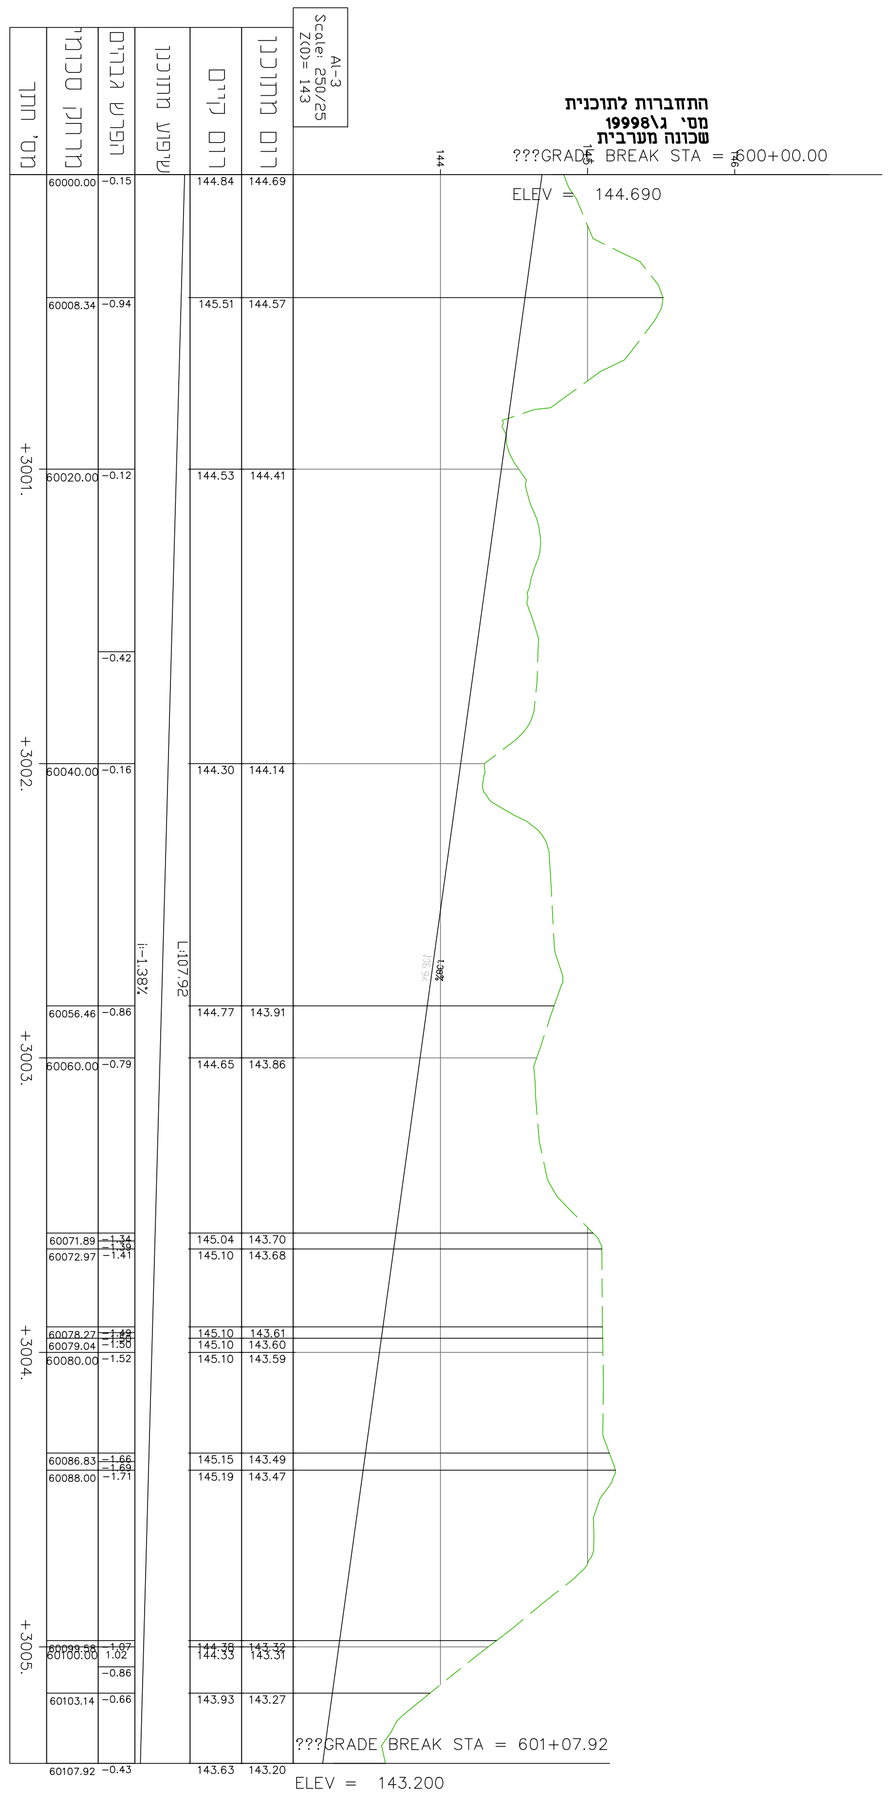

הערות

1. נספח התנועה מהווה נספח לתכנית מפורטת מס' 251-0311845 דבורה.
2. המידות שמופיעות בנספח זה מהוות נספח לתכנית מפורטת מס' 251-0311845 דבורה.

מהדורה	תאריך				
00					

סוג בקרה לנספחים

לקידום	לאישור	לתיקון	לביצוע

Moustaz Kellani
Civil & Geodetic Engineer
מוסטז אלדולי, ג'אולני
ומנהל מנהל
M.Sc
Master of Science in Civil Engineering
Transportation & Highway Engineering
מהנדס מומחה בתחום הדרכים, הנדסה
מהנדס מומחה בתחום הדרכים
John-Hazarim, P.O.BOX 304, 16955
04-6466543 נייד 050-7280785 פקס
E-mail: moustaz@walla.co.il
כתובת: אלעזר, מיקוד

מוסטז כ.יאני

Project	דבורה מפורטת
	251-0311845
Title	זוהכי אוריך
Date	01 05 18
Edition	00
Scale	1:250
Drawing no'	4 01

Version Number	995093
Job No.	MK/564/2015
File name	Road-yaf-pr3.Dwg
Signature	