

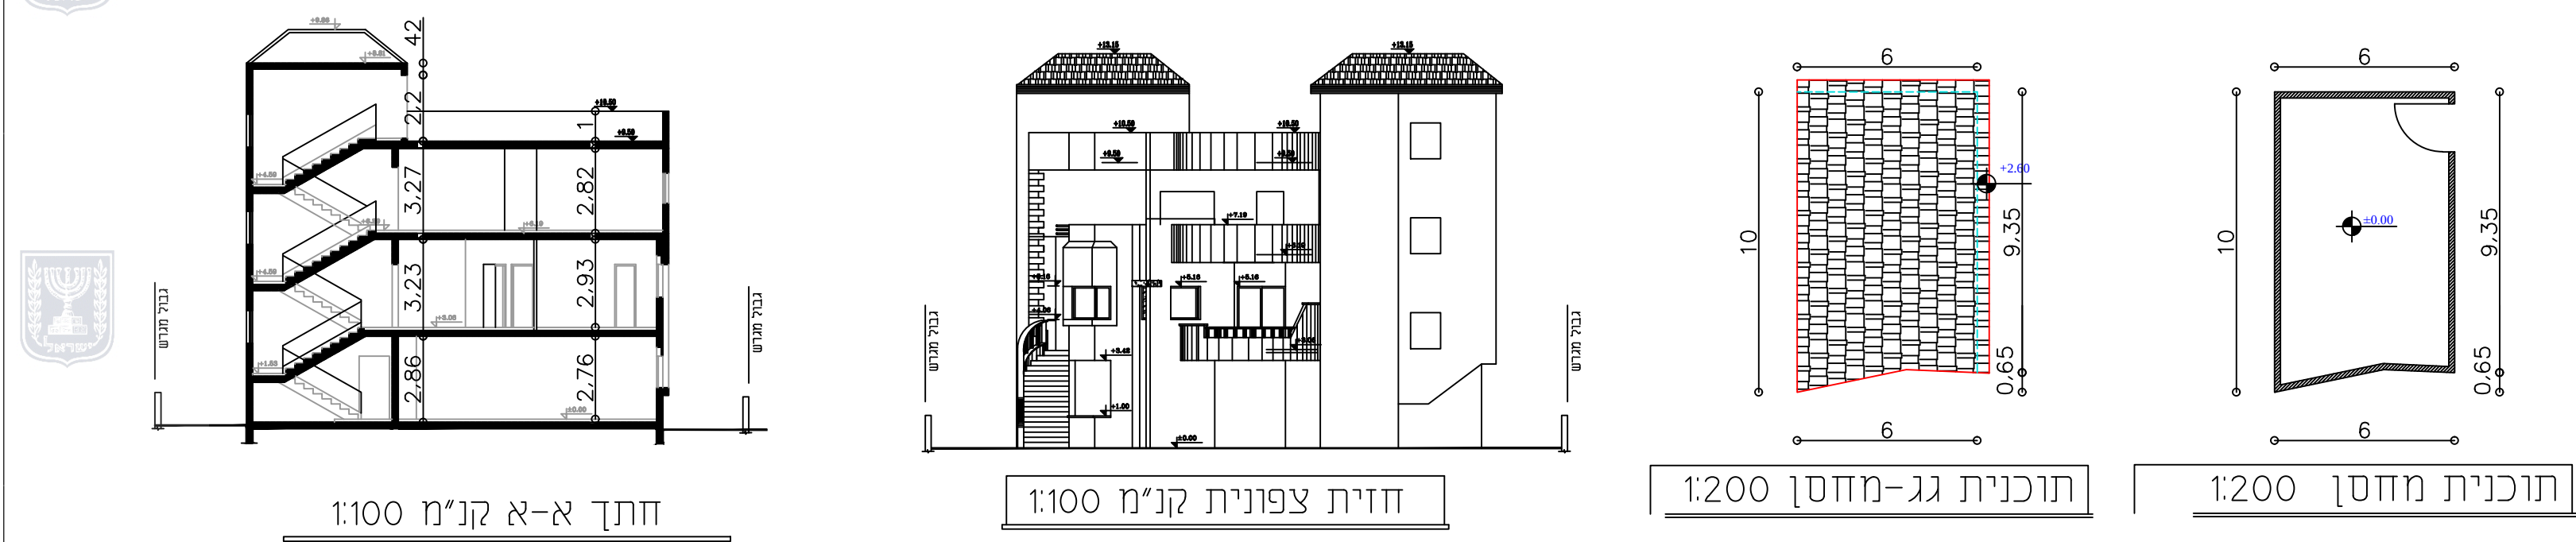
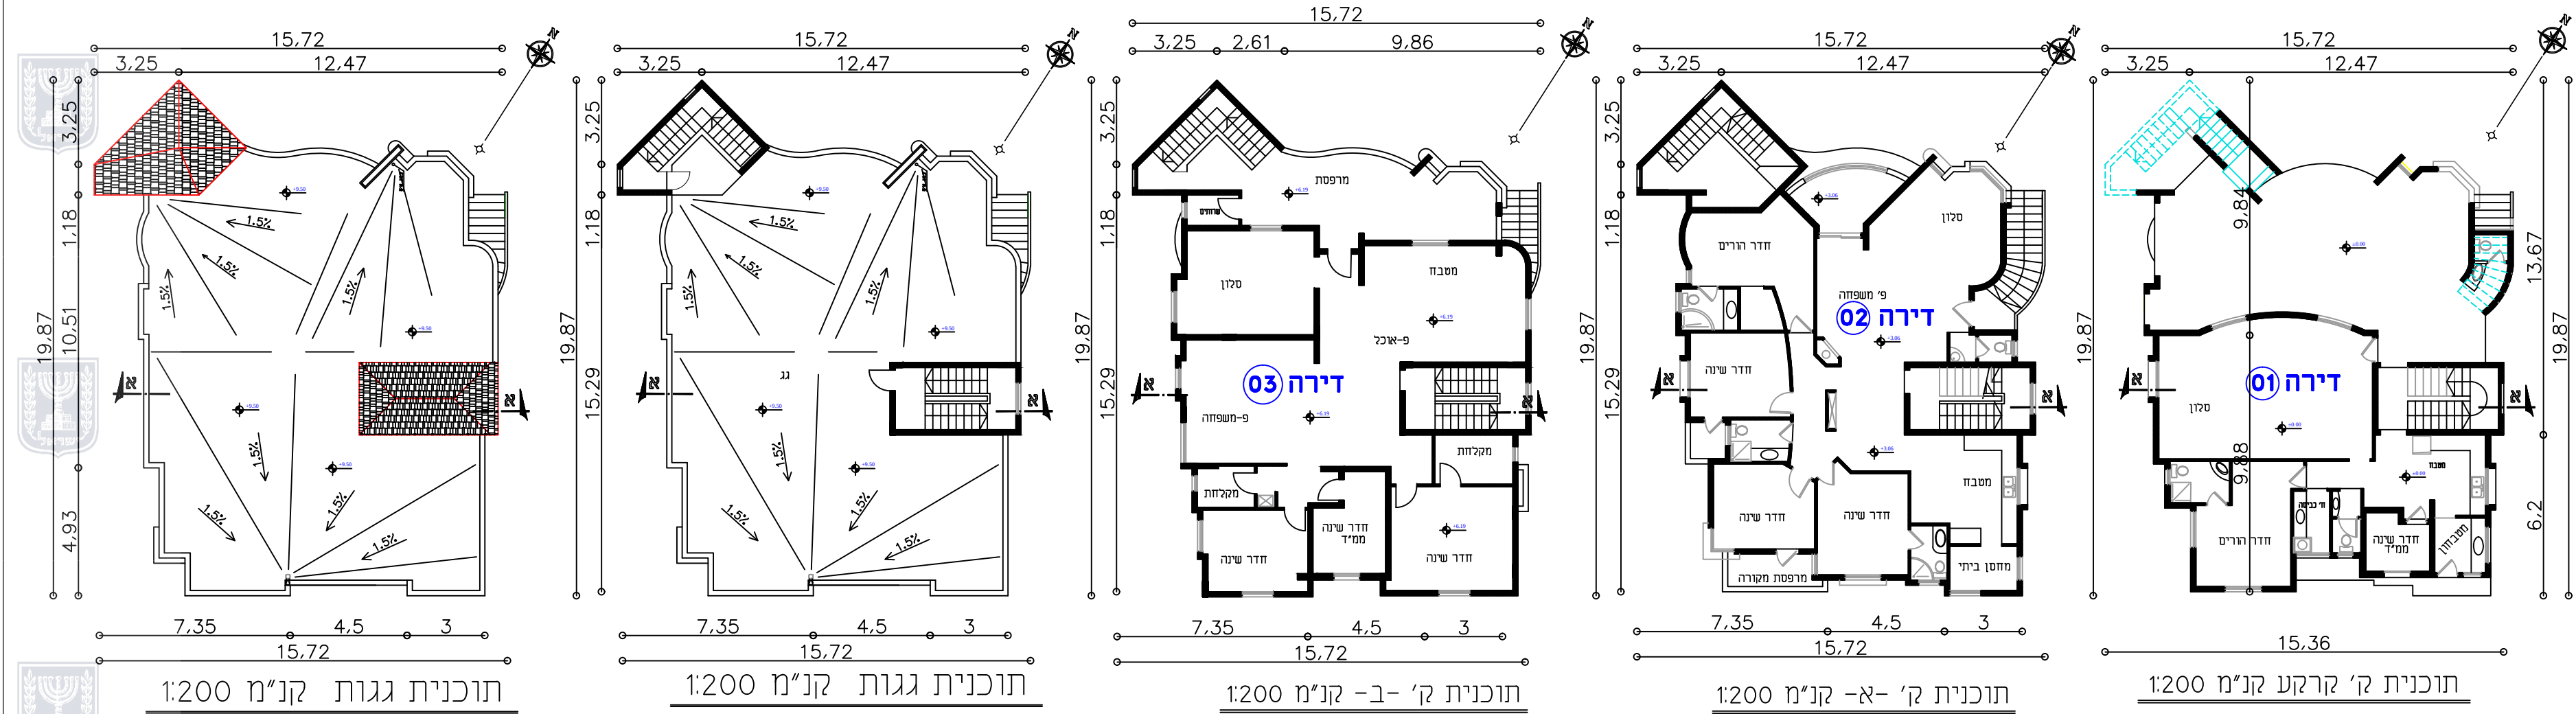
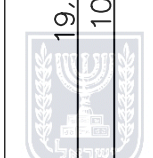


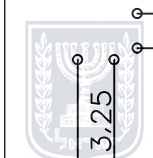

שם מיקום	סלולר מיקום	דרישות רחוקות				מיקום חניה מתוכננת
		רכב פרטי	רכב תעבורה	רכב פרטי	רכב תעבורה	
מגורים	3 יחידות דיור	לכל 3/4 דירה	רכב פרטי	רכב פרטי	רכב פרטי	4
סלולר			רכב פרטי	רכב פרטי	רכב פרטי	4

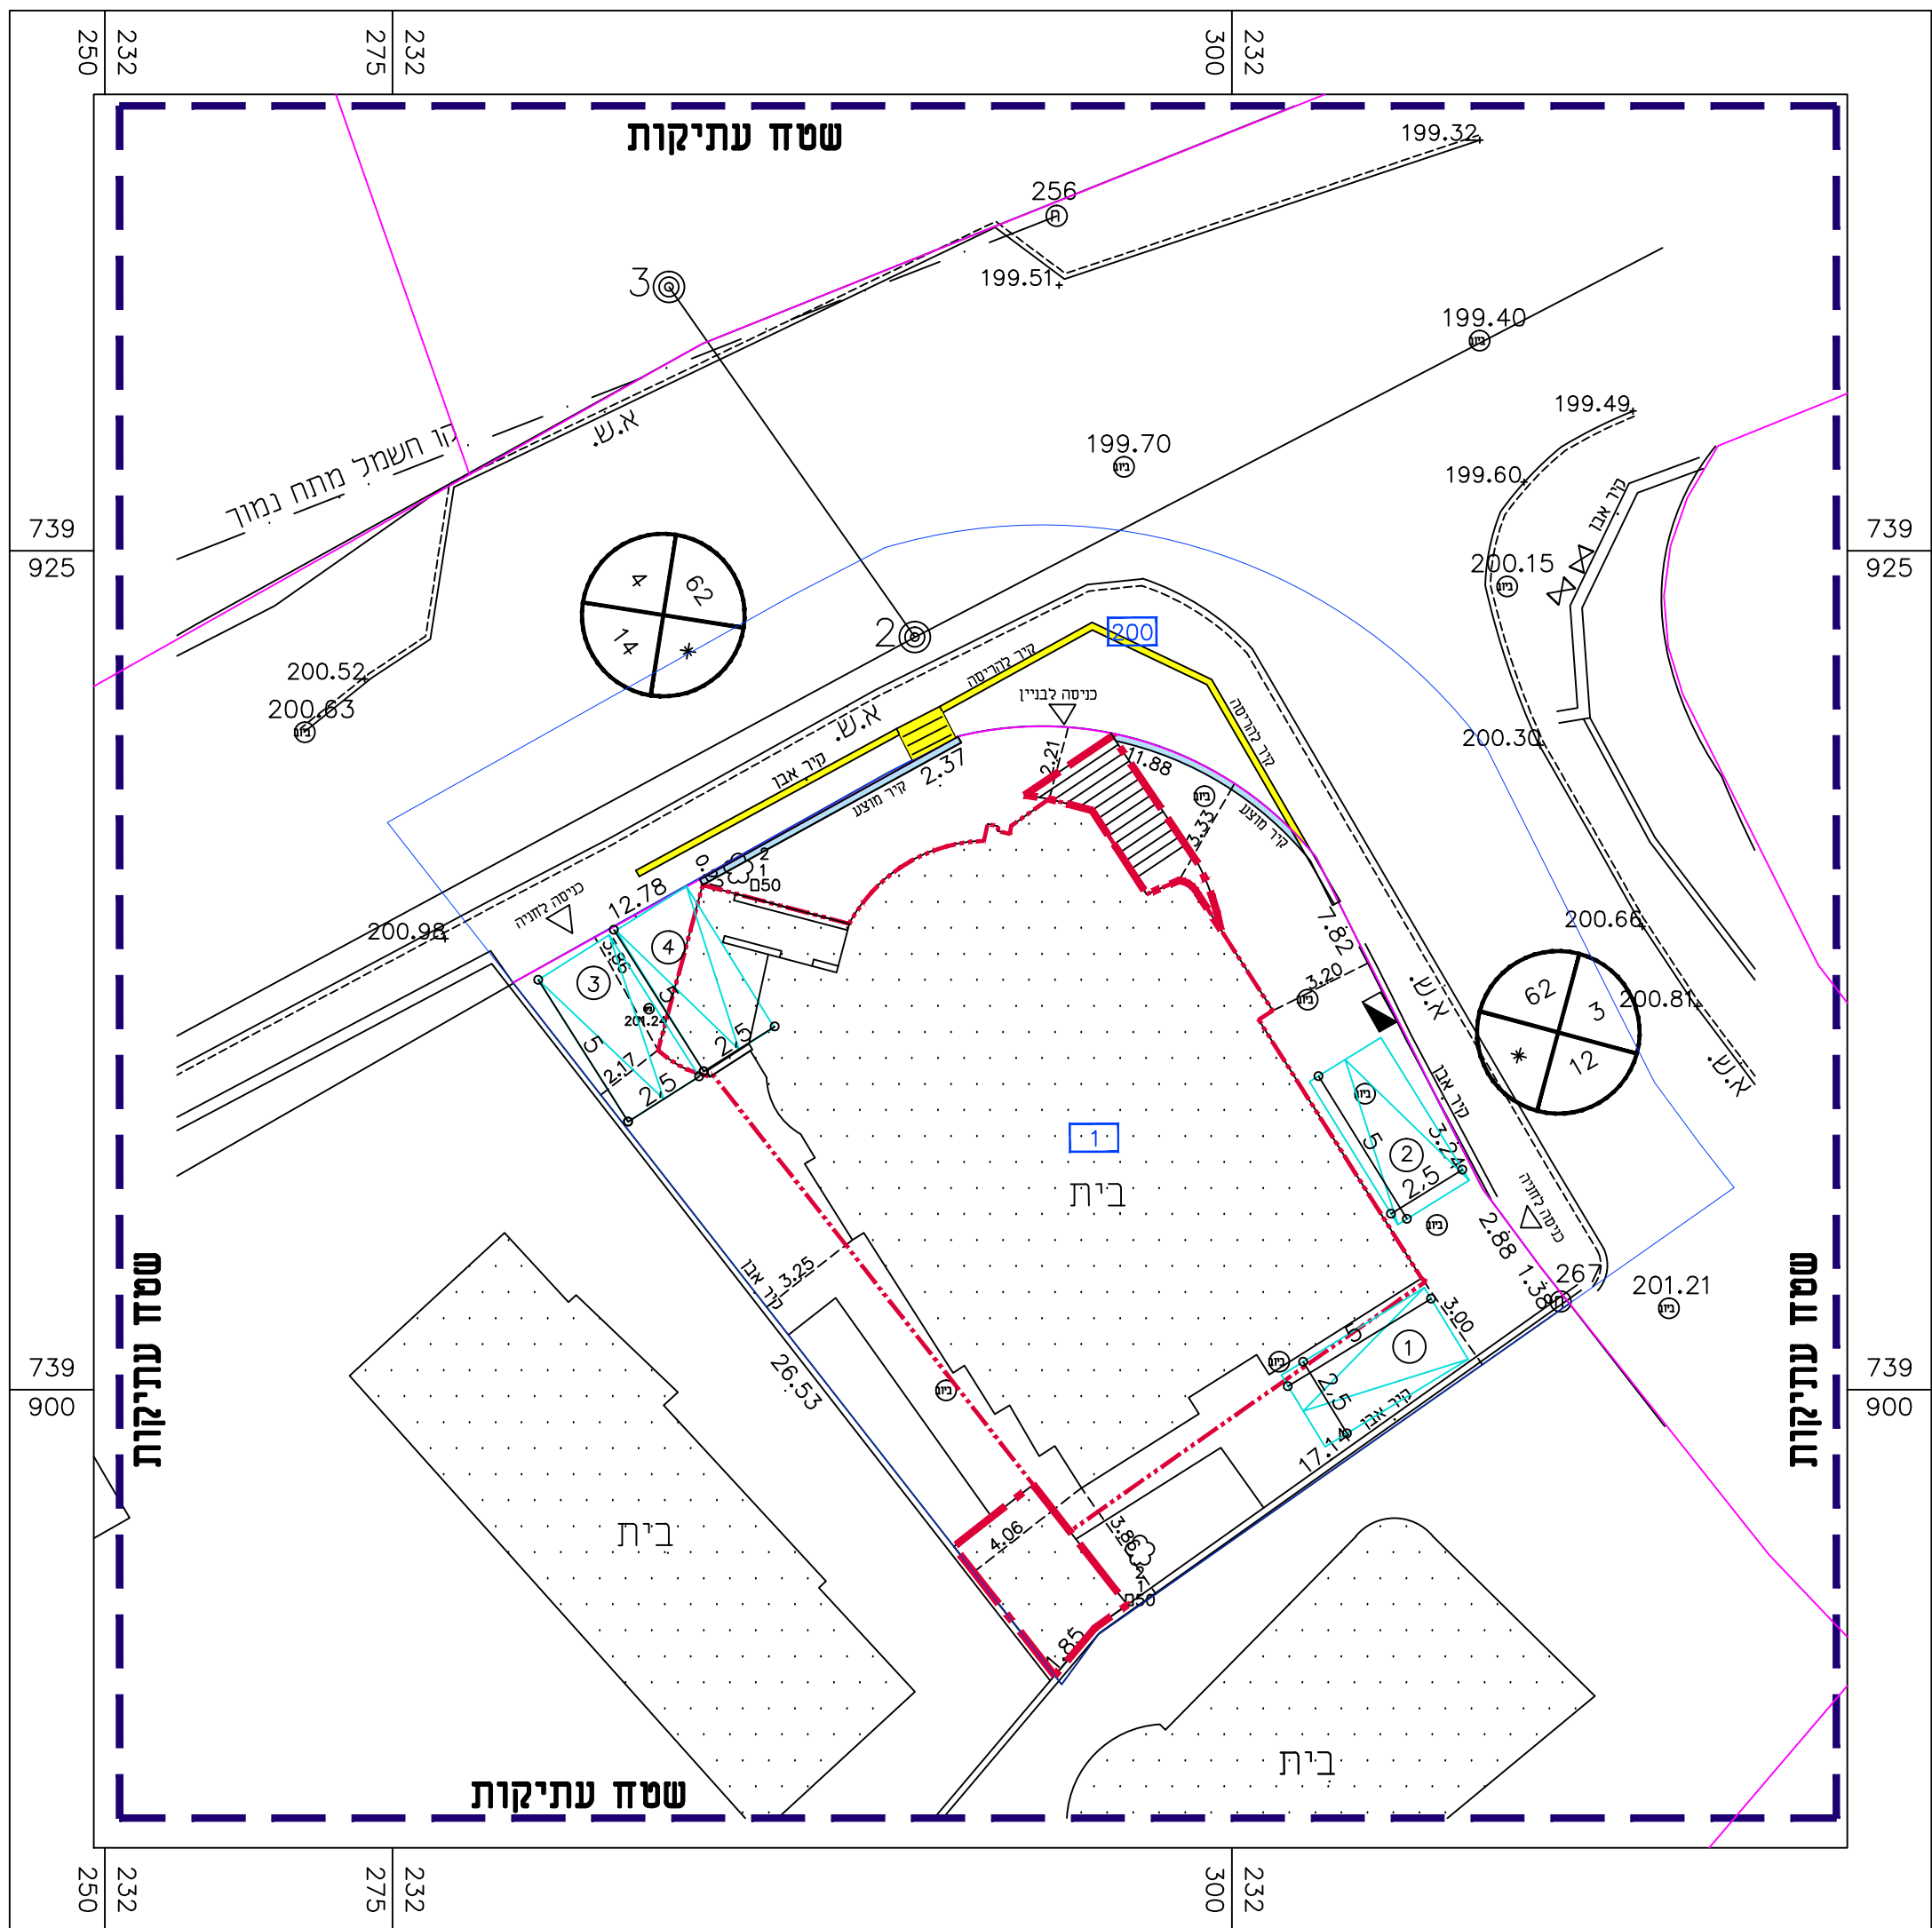

מצב מאושר קנ"מ 1:200

חוק התכנון והבנייה, התשכ"ה - 1965 תכנית מפורטת			
מס' 257-0582007			
שם התכנית : שנוי קווי בניין ושינוי בהוראות בניה-כפר כנא			
נספח בינוי		גליון 1 מתוך 1	
שם הנספח		קנ"מ	
נספח בינוי		1:200	
תאריך		13.03.2018	
שמות וחתימות:			
עורך התוכנית	שם: תאגיד:	חתימה: אנני עמרם עמרם מתכנן ערים ואזוריים מ.ר. 4013	
		עו"ד עמרם עמרם מתכנן ערים	
גוש	חלק כל הגוש	מספר חלקות בשלמותן	חלקי חלקות
17386	חלק		18