נספח ניקוז

262-2089199

ג\22158 מתחמים E1 E2 E3
בדיר חנא

נספח לתכנית	גליון 1	מתוך 1	
תחולה	מנחה		
הנספח	תאריך עריכה 29.03.2018		

רשימת התרשימים	קנ"מ
נספח ניקוז מצב מתוכנן מתחמים E1-E2-E3	12500

שמות וחתימות:

עורך הנספח — שם: חתימה:
תאגיד: עידן חדש בתכנון בע"מ

תפוצה

מספר	תאריך	הרב פרוקסי	מחוז	מפות	פרישמר	קבלן	תעבה
1	18.09.11						

מקרא:
קו ניקוז מותכנן

תרשים סביבה 1:50000

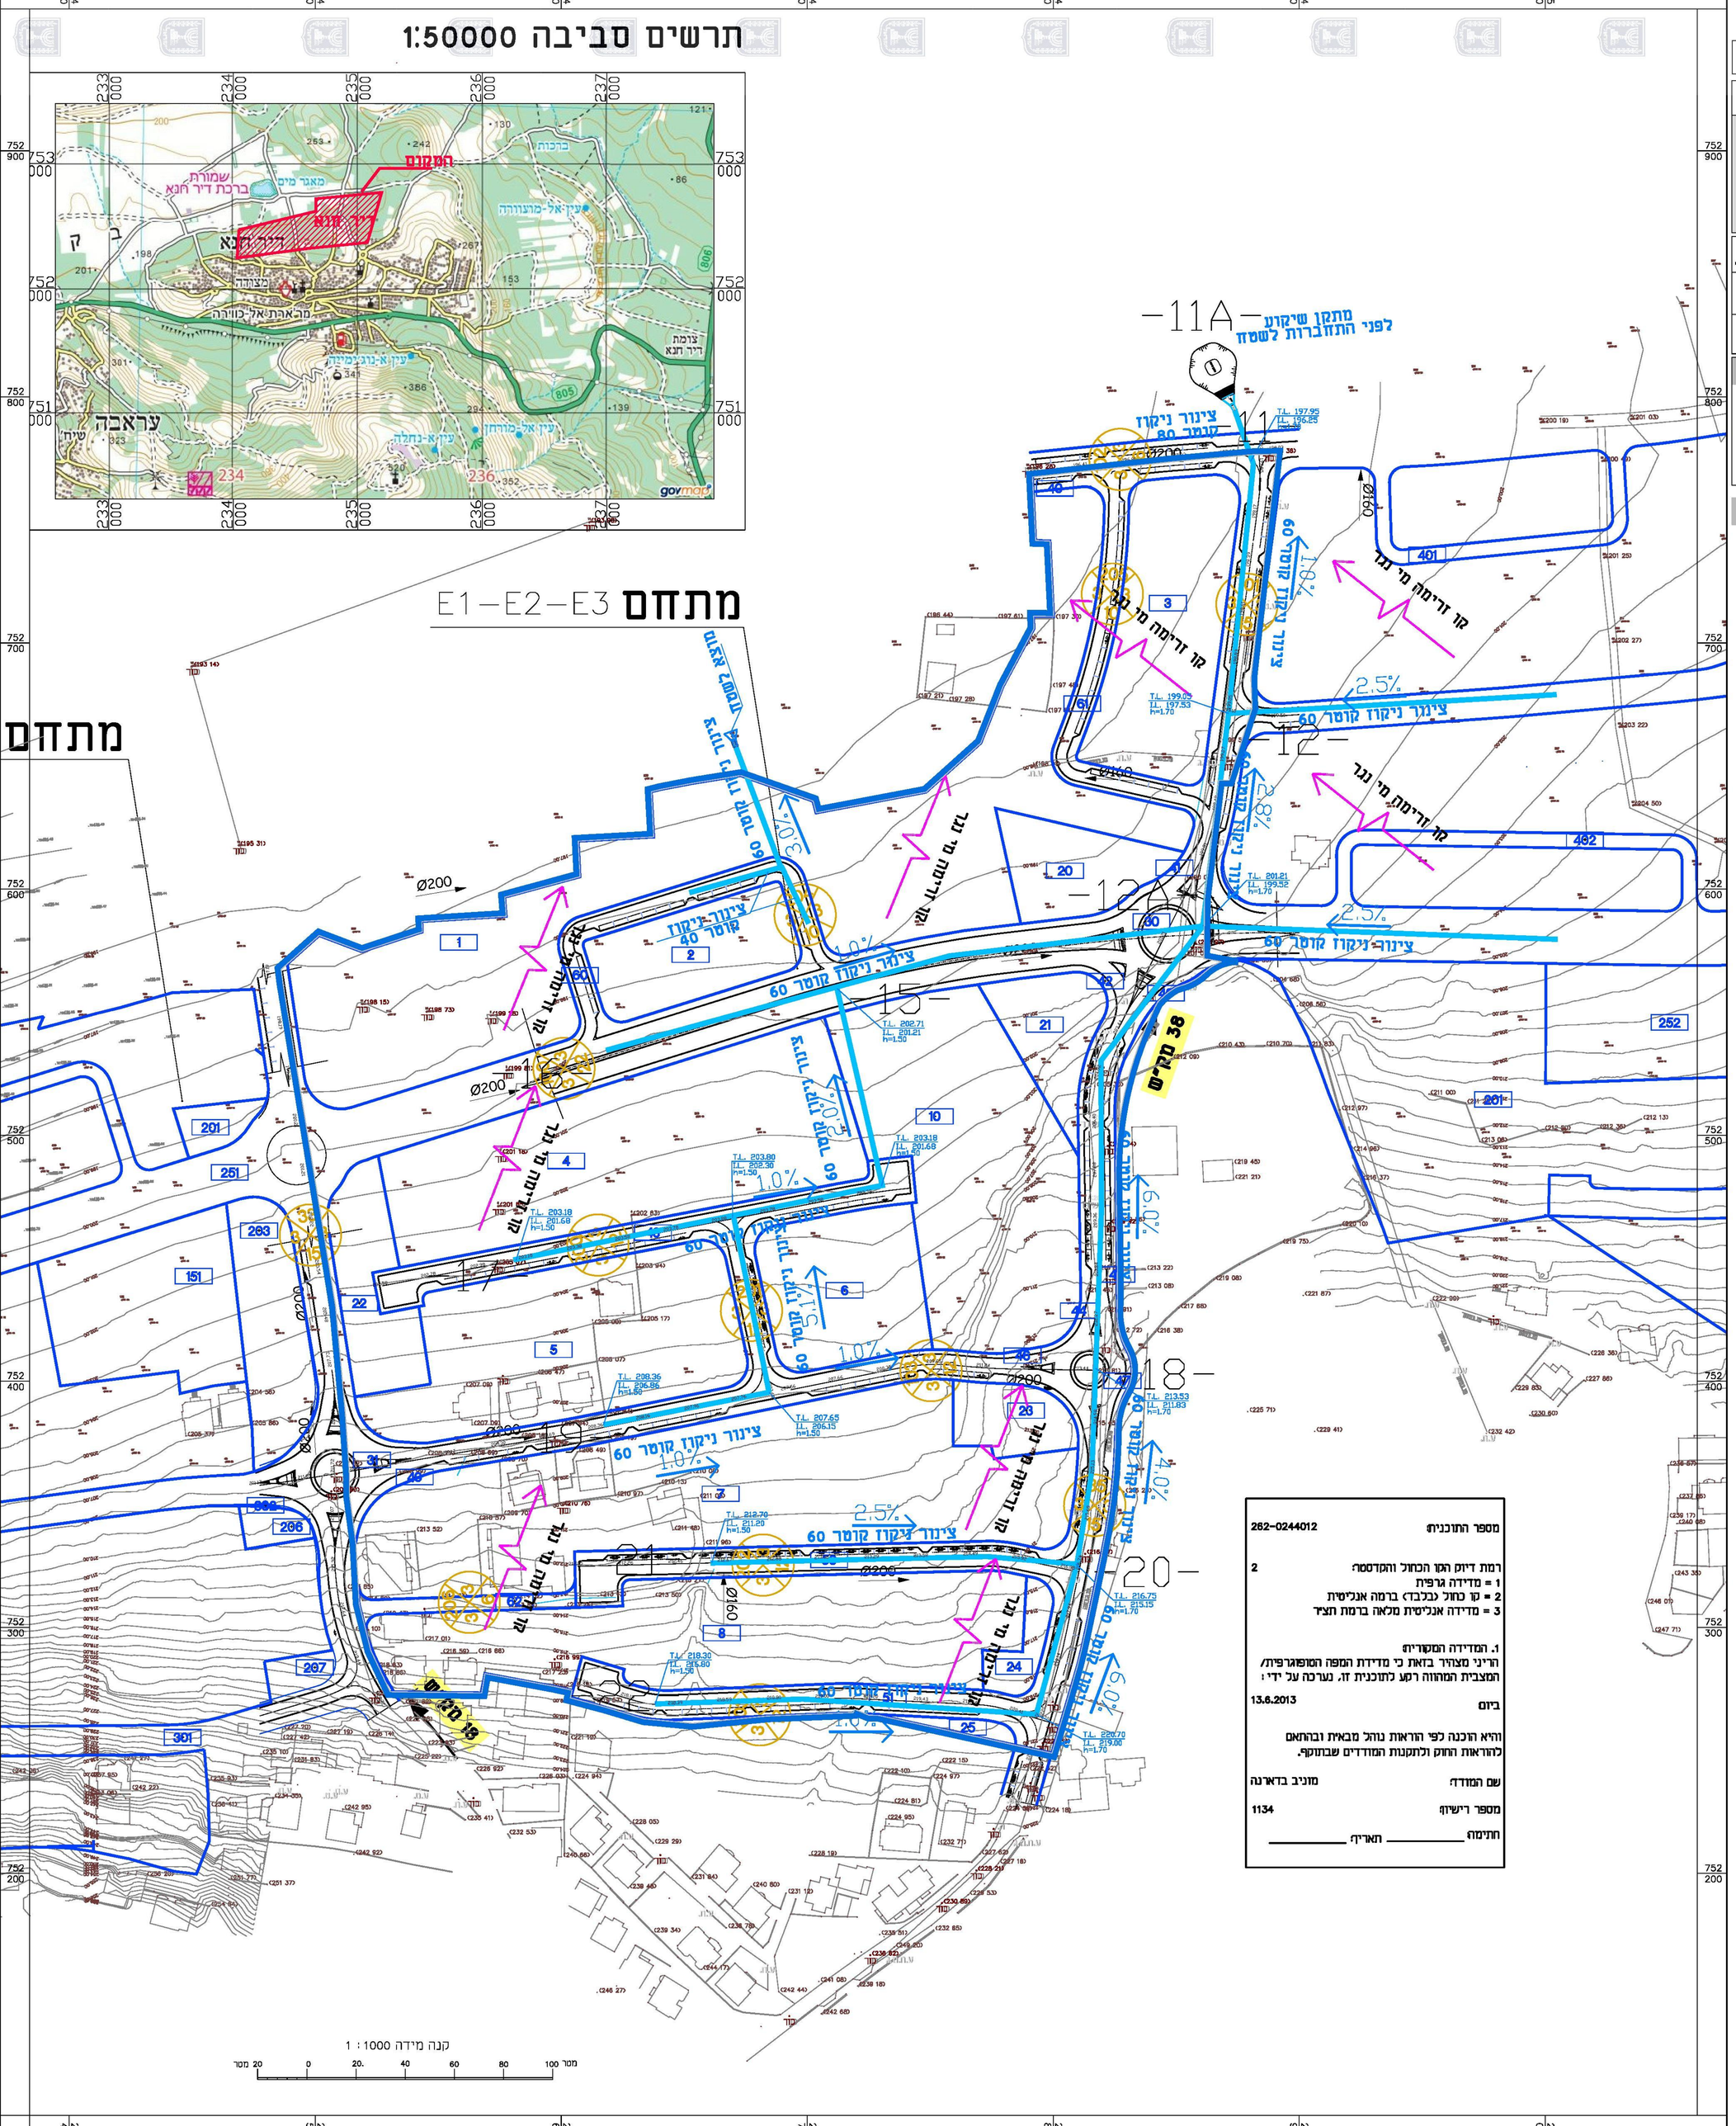

מספר התוכנית:	262-0244012
רמת דיוק הקו הכחול והקדסטר:	2

1 = מדידה גרפית
2 = קו כחול (בלבד) ברמה אנליטית
3 = מדידה אנליטית מלאה ברמת תצ"ד

1. המדידה המקורית:
הריני מצהיר בזאת כי מדידת המפה הטופוגרפית/ המצבית המהווה רקע לתוכנית זו, נערכה על ידי:

ביום 13.6.2013

והיא הוכנה כפי הוראות נוהל מבאית ובהתאם להוראות החוק ולתקנות המודדים שבתוקף.

שם המודד: מוניב בדארנה
מספר רישיון: 1134
חתימה: _____ תאריך: _____

מס'	מהות	תאריך
11	עדכון גבול תכנית מתחזק E	29.03.2018
10	הוספת קו ניקוז לכביש 204	06.03.2018
9	עדכון גבול תכנית מתחזק E	12.02.2018
8	עדכון גבול תכנית	30.11.2017
7	עדכון לפי הערות	24.10.2017
6	עדכון תכנית לפי נספח תנועה	15.06.2017
5	עדכון לפי הערות משרד הבריאות	06.03.2017
4	עדכון לפי הערות מהנדס	16.08.2016
3	עדכון לפי הערות	04.08.2016
2	עדכון גבולות מגרשים לפי תכנית חדשה	21.07.2016
1	תכנון ראשוני	21.01.2016

הערות ושונויים

לביצוע ○ למכרז ○ לאישור ● לעיון ○

תוכן עבור: עידן חדש בתכנון

שם הפרוייקט:
דיר חנא
הרחבה למתחמים
A-F,E1-E2-E3,D1-D2,C1-C2

קובץ: **נספח ניקוז מצב מתוכנן**

תכנן	ע.ד.	שרטט	ע.ד.	אישר	ע.ד.	קנ"מ 1000 : 1
מאלק		יאסמין		מאלק		תאריך: 29.03.2018

קובץ: th-15-077-109-all-nikoz-e.dwg

עידן החדש
משרד מהנדסים לתכנון ניהול ופיקוח
טל: 046220446 פקס: 046709981
כרמיאל הנפח 34
edan.eng.2015@gmail.com