תכנית 219-0396887 נספח תשתיות נספח קווי מים 14:59:14 20/03/2018

נספח קווי מים

נספח לתכנית מס' 219-0396887

"בריכה תפעולית אל פורן - ג\23076"

גליון 1 מתוך 1

תחולה	רקע
תאריך עריכת הנספח	20.03.2018
קנ"מ	1:5000
תרשימים נוספים	קנ"מ
תרשים סביבה כללית	-
תרשימים נוספים	-
שמות וזהתימות:	
עורך הנספח	שם: נדי יום טוב
	תאגיד:

מקרא

- קו קיים
- קו מתוכנן
- תחנת שאיבה קיימת
- תחנת שאיבה מתוכננת
- שטח השקייה קיים

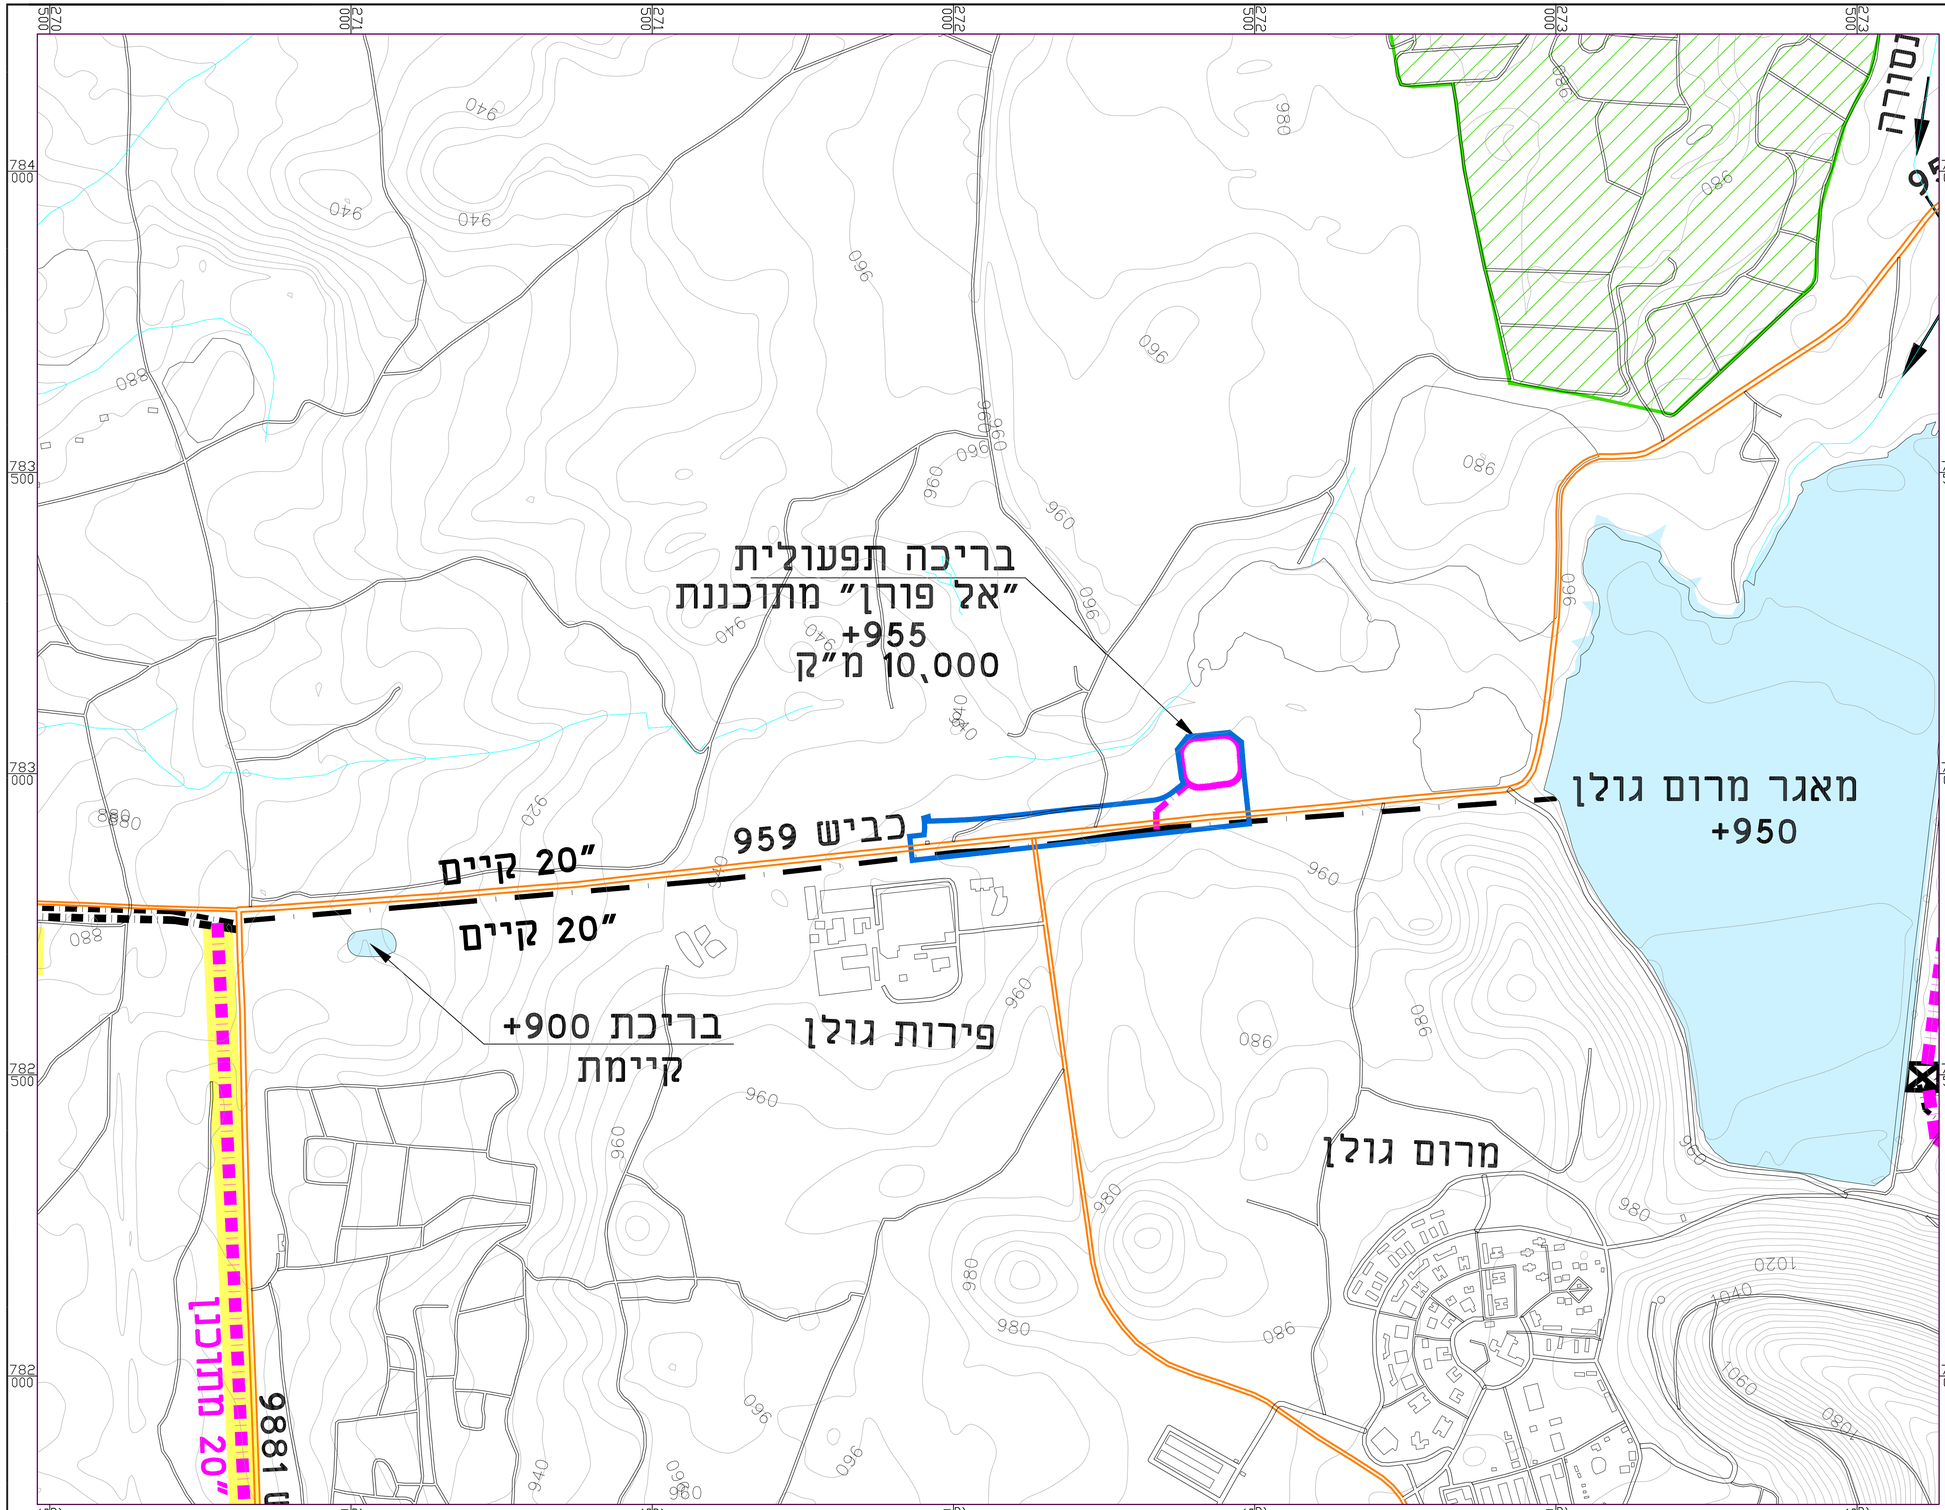

מס' MO.	שינויים: CHANGES:	תאריך: DATE:

על המצבע לבדוק את התוכנית ולכבר את המידות לפני הביצוע. בכל מקרה של סתירה, טעויה או אי-התאמה, עליו להודיע מיד למשרדו של המתכנן האחראי ולקבל הוראות בכתב לביצוע.

הוכן עבור: **מי גולן**

ביצוע ○ לאישור ○ למכרז ○ לעיון ●

שם הפרויקט: **בריכה אל פורן 955+**

NAME:

שם התכנית: **תנוחה כללית**

TITLE:

תכנן	שרטט	ביקר	אישר
ג. יום טוב	כ.צ'כמן	ג. יום טוב	ר.כביא

תכנית מס':	קנה מידה:	תאריך:
1646/95	5000	01.2017

DRW. NO. SCALE: DATE:

לביא-נסיף מהנדסים יועצים בע"מ LAVI-NATIF CONSULTING ENGINEERS LTD.
הנדסה חקלאית-אזרחית
AGRICULTURAL & CIVIL ENGINEERING
תכנון, ייעוץ ופיקוח הנדסי
DESIGN, CONSULTING, SUPERVISION

תיד 48266, תל-אביב 61480 רח' דרך השלום 17, נשר 3665118

טל': 03-5584506 פקס: 03-5584524
טל': 04 - 8325647 פקס: 04 - 8227101

C:\Work-y\Marcella\Mey Golan\Bricha\Alforan\ \\N-main_219-0396887.dwg, 20/03/18 14:45:11, DWG To PDF.pc3, Drawn by: Iscron Ltd 04-8343186 www.iscron.co.il