

נספח תנועה

נספח לתכנית מס' 219-0396887

"בריקה תפעולית אל פורן - ג\23076"





גליון 2 מתוך 2

תחולה	מנחה
תאריך עריכת הנספח	26.03.2018
קני"מ	1:500
תרשימים נוספים	קני"מ

שמות וחתימות:

שם	מיכאל שמים	שם	עורך הנספח
תאריך	שמים מיכאל הנדסה בע"מ	שם	תאריך

שמים מיכאל הנדסה בע"מ
תכנון כבישים תנועה ופיתוח טר
514075549 ס.ת.
טל 04-6470982 פקס 04-6576425

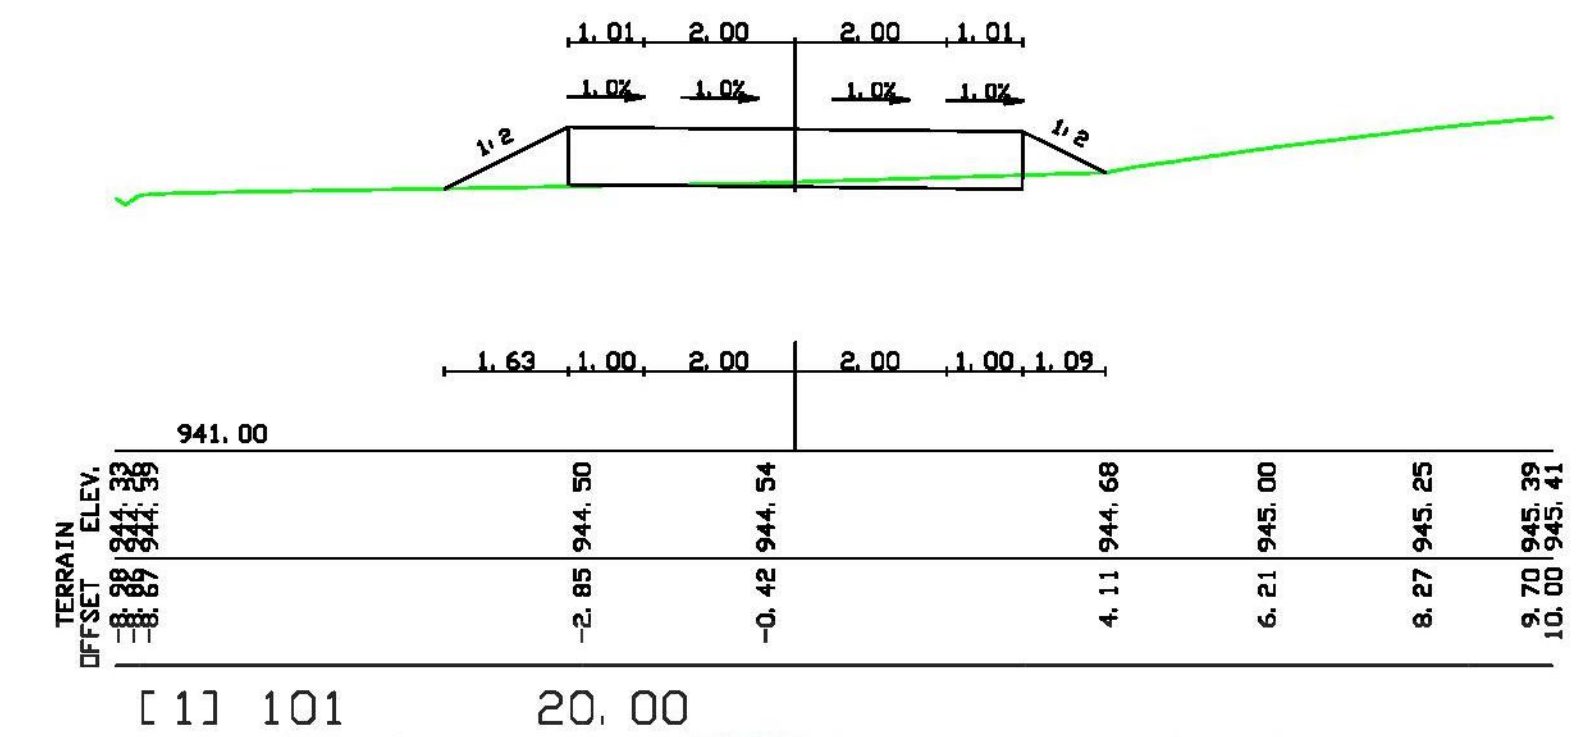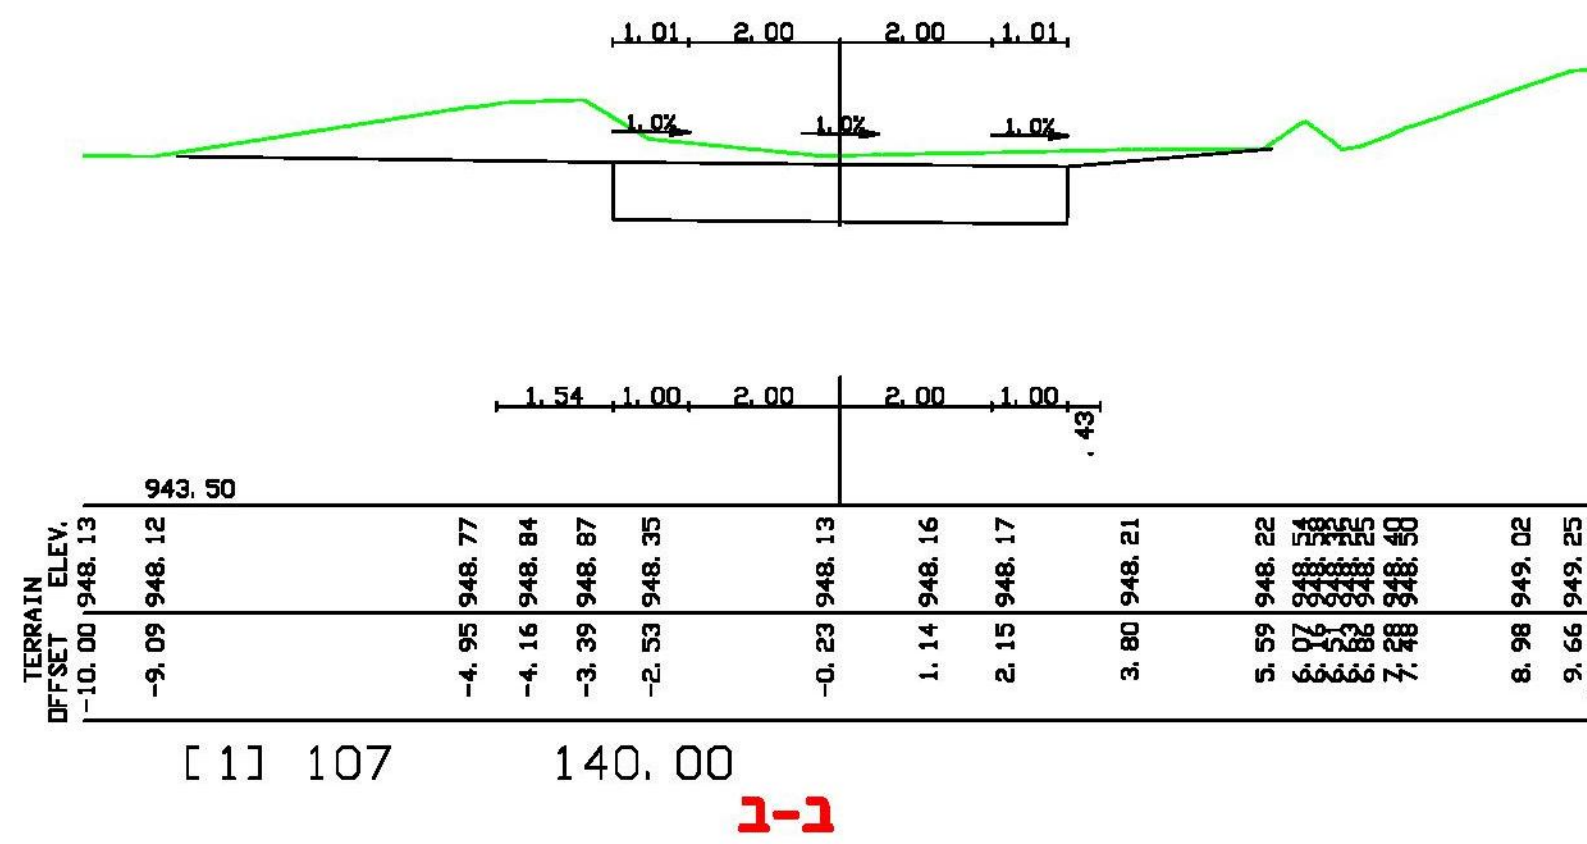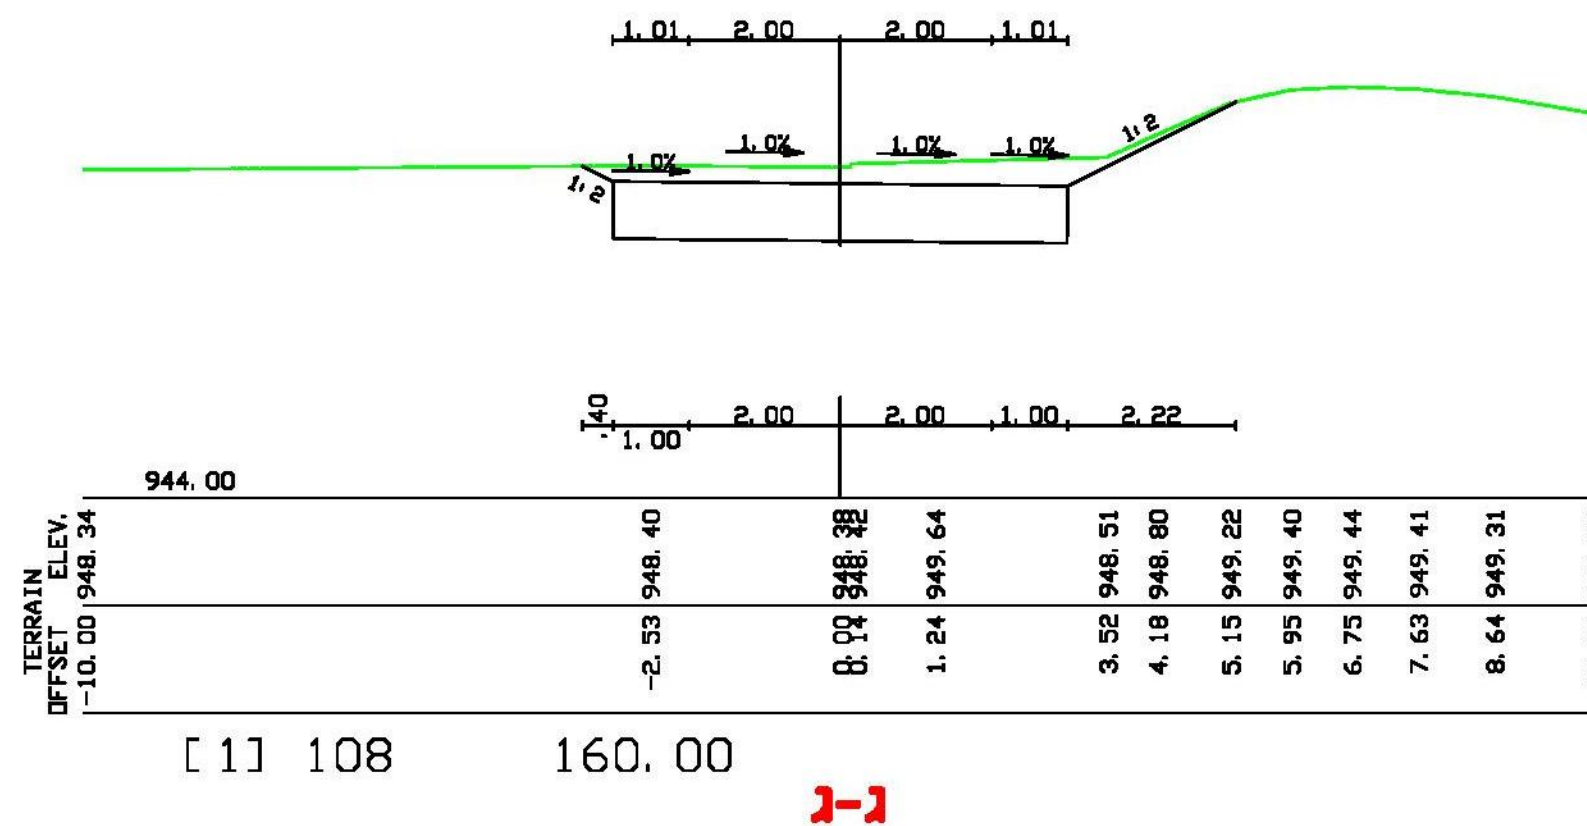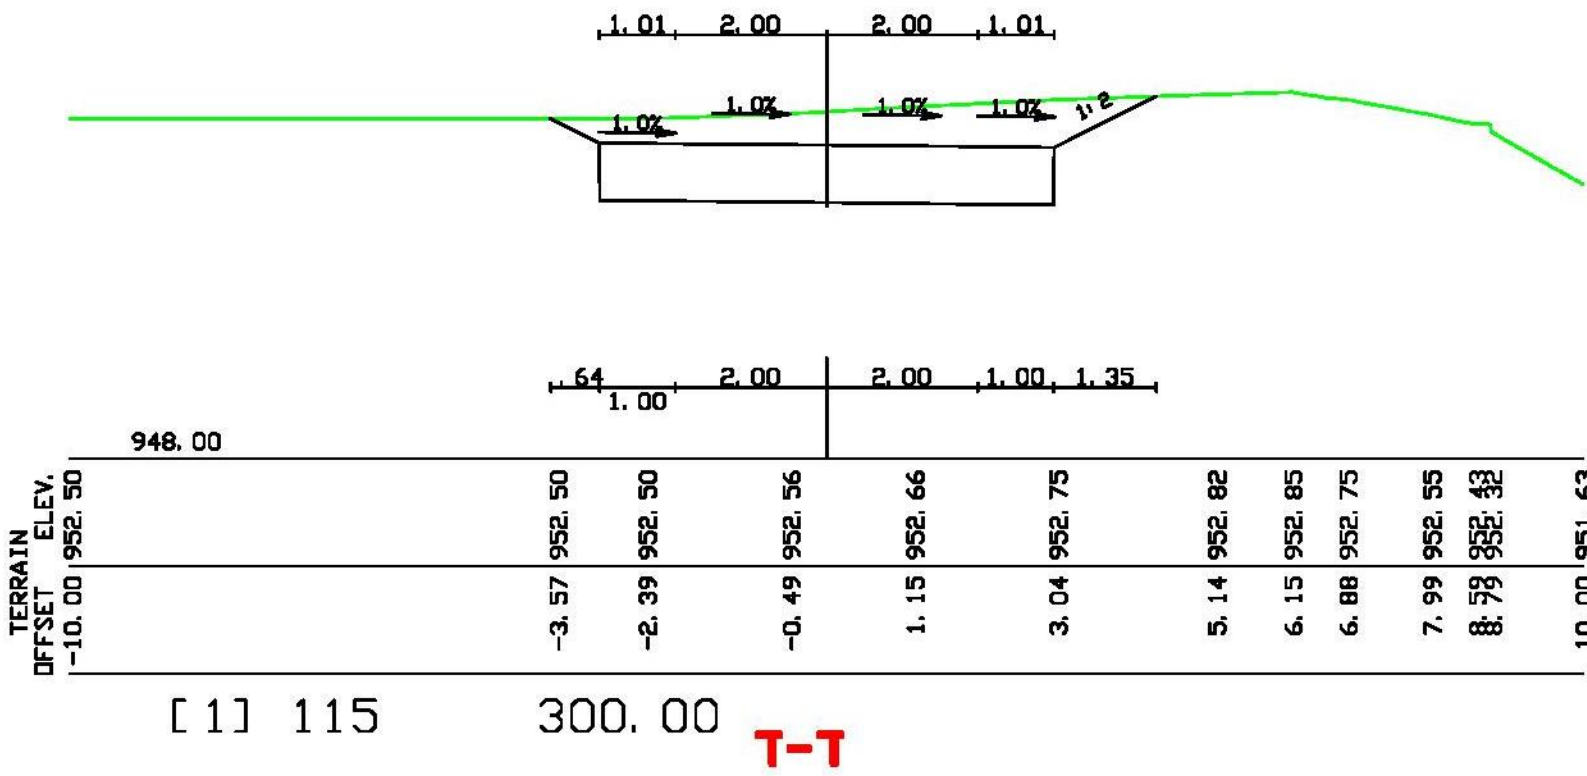

מס'	הערות ושנויים	תאריך
1	שינויים בתכנית	18.08.17
2	שינויים בתכנית	28.11.17

לביצוע לעיון לזכור

שמים מיכאל
תכנון כבישים תנועה ופיתוח טר
נחזור עינית דוד מלכך 9 - 8
04-6470982
052-475797:23

שם תכנית: בריכת אל פורן
שם הפרויקט: חתכי רוחב

תכנון: לדבבה	שרטוט: לדבבה	ביקור: מיכאל	תאריך: 04.06.17	קמ"מ: 1:100	מספר השרטוט: 5.00
--------------	--------------	--------------	-----------------	-------------	-------------------

אין לקבוע גדלים ע"י מדידה בשרטוט
על הקובלן לבקר את המידות במקום