




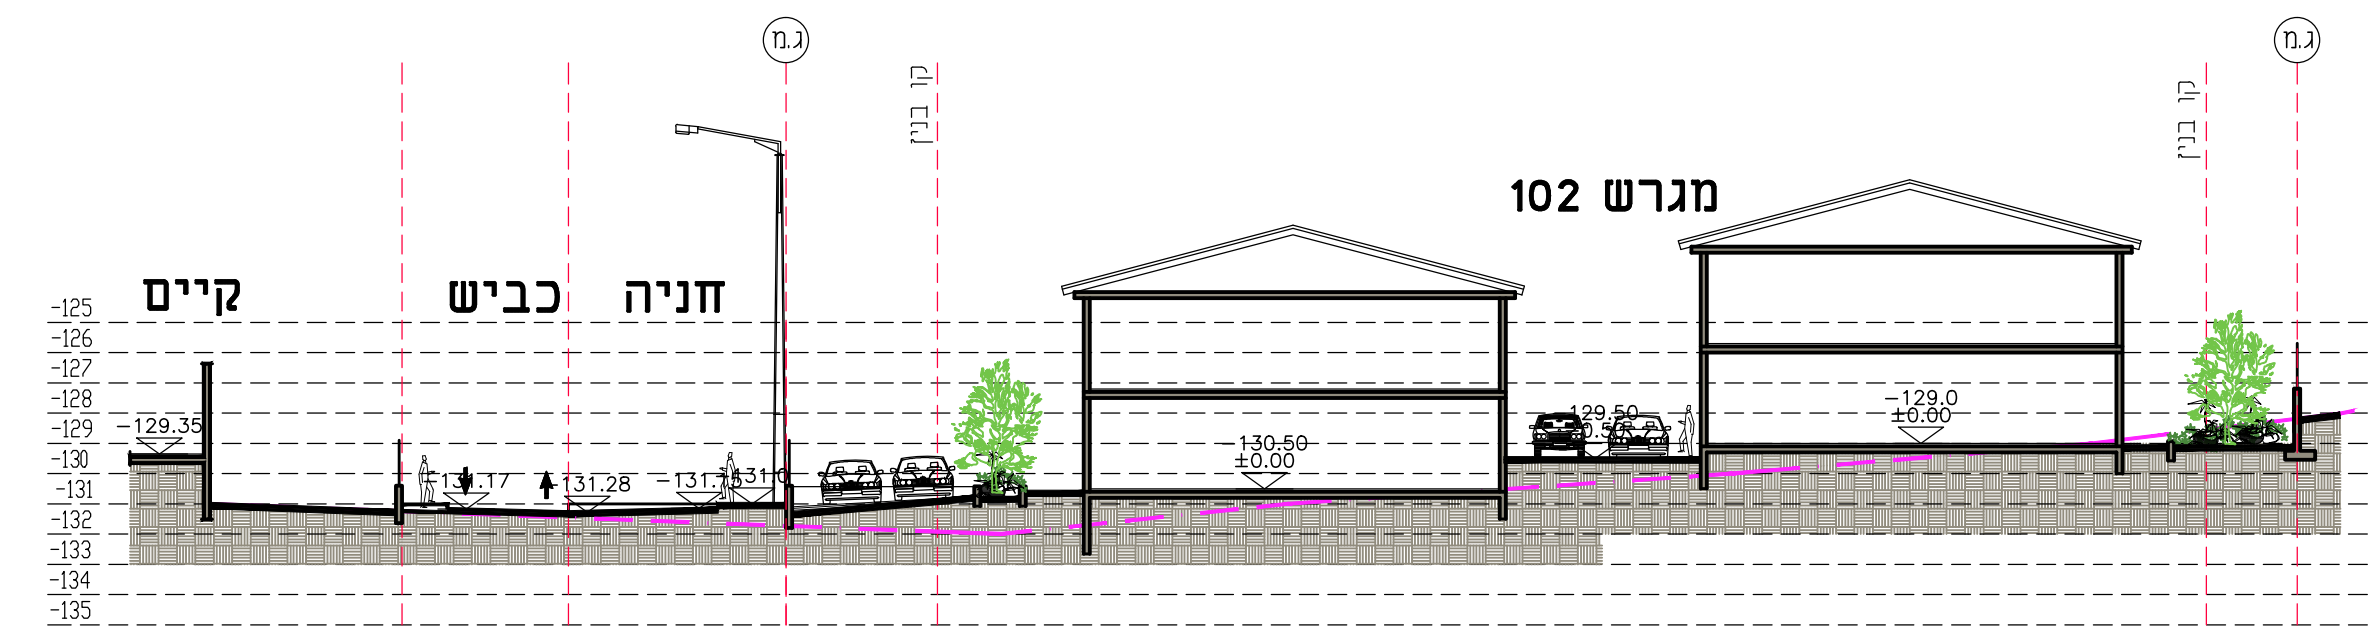


חתך 2-2 קנ"מ 1:250

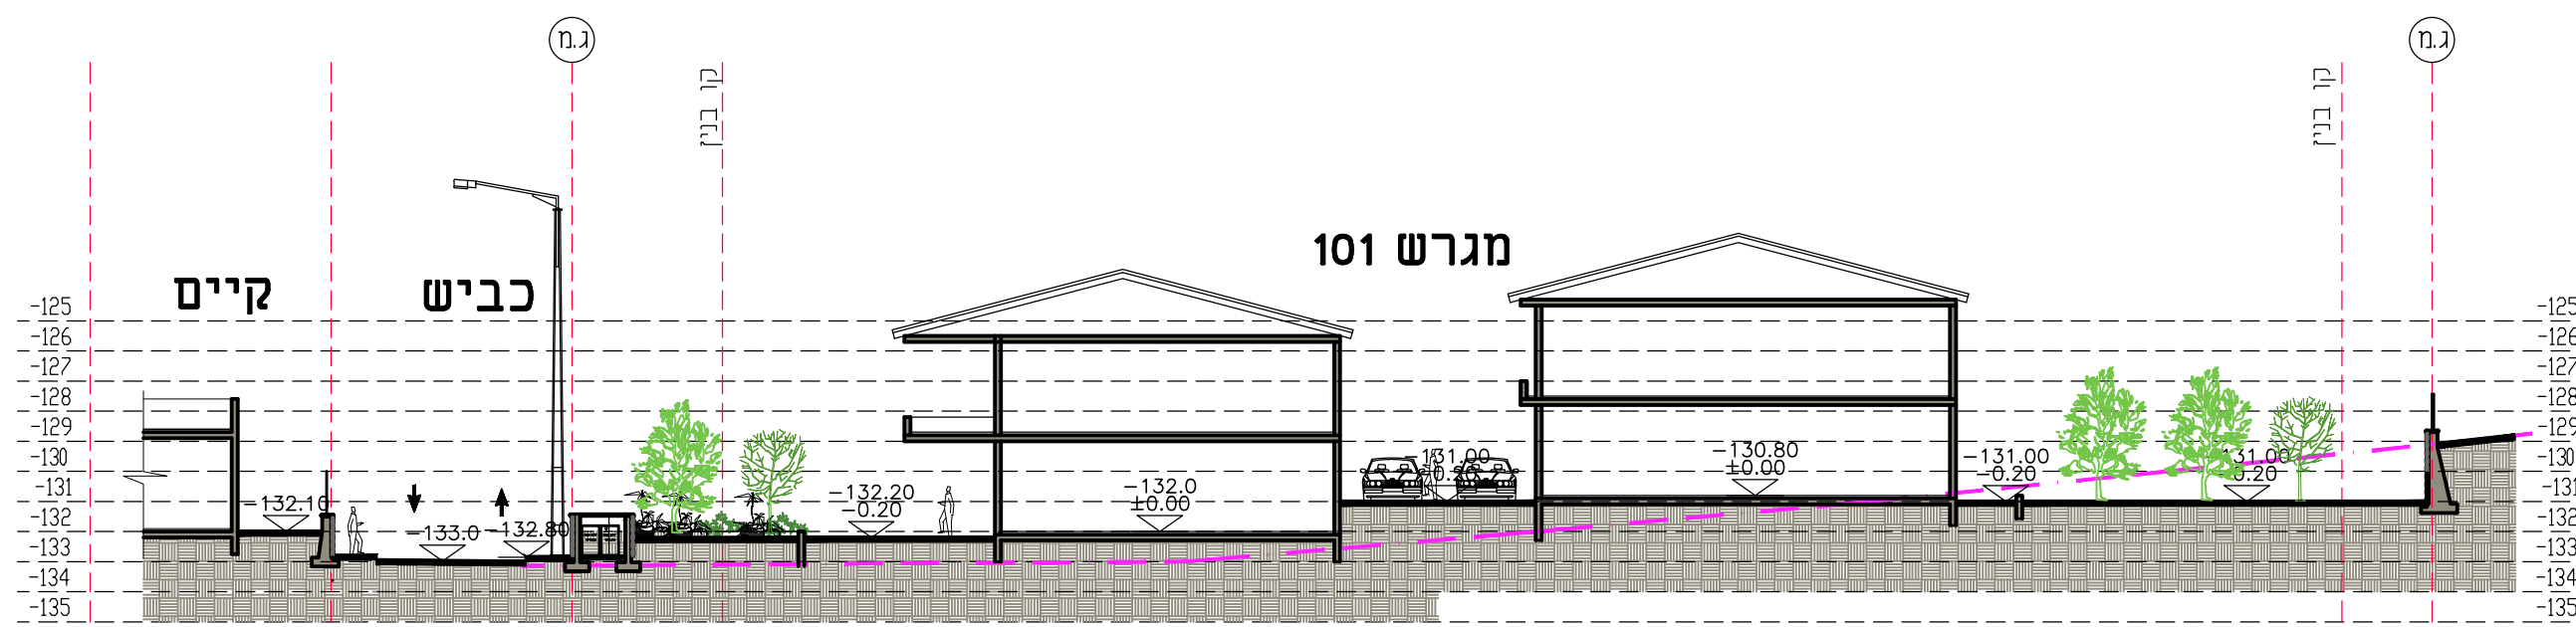


חתך 1-1 קנ"מ 1:250

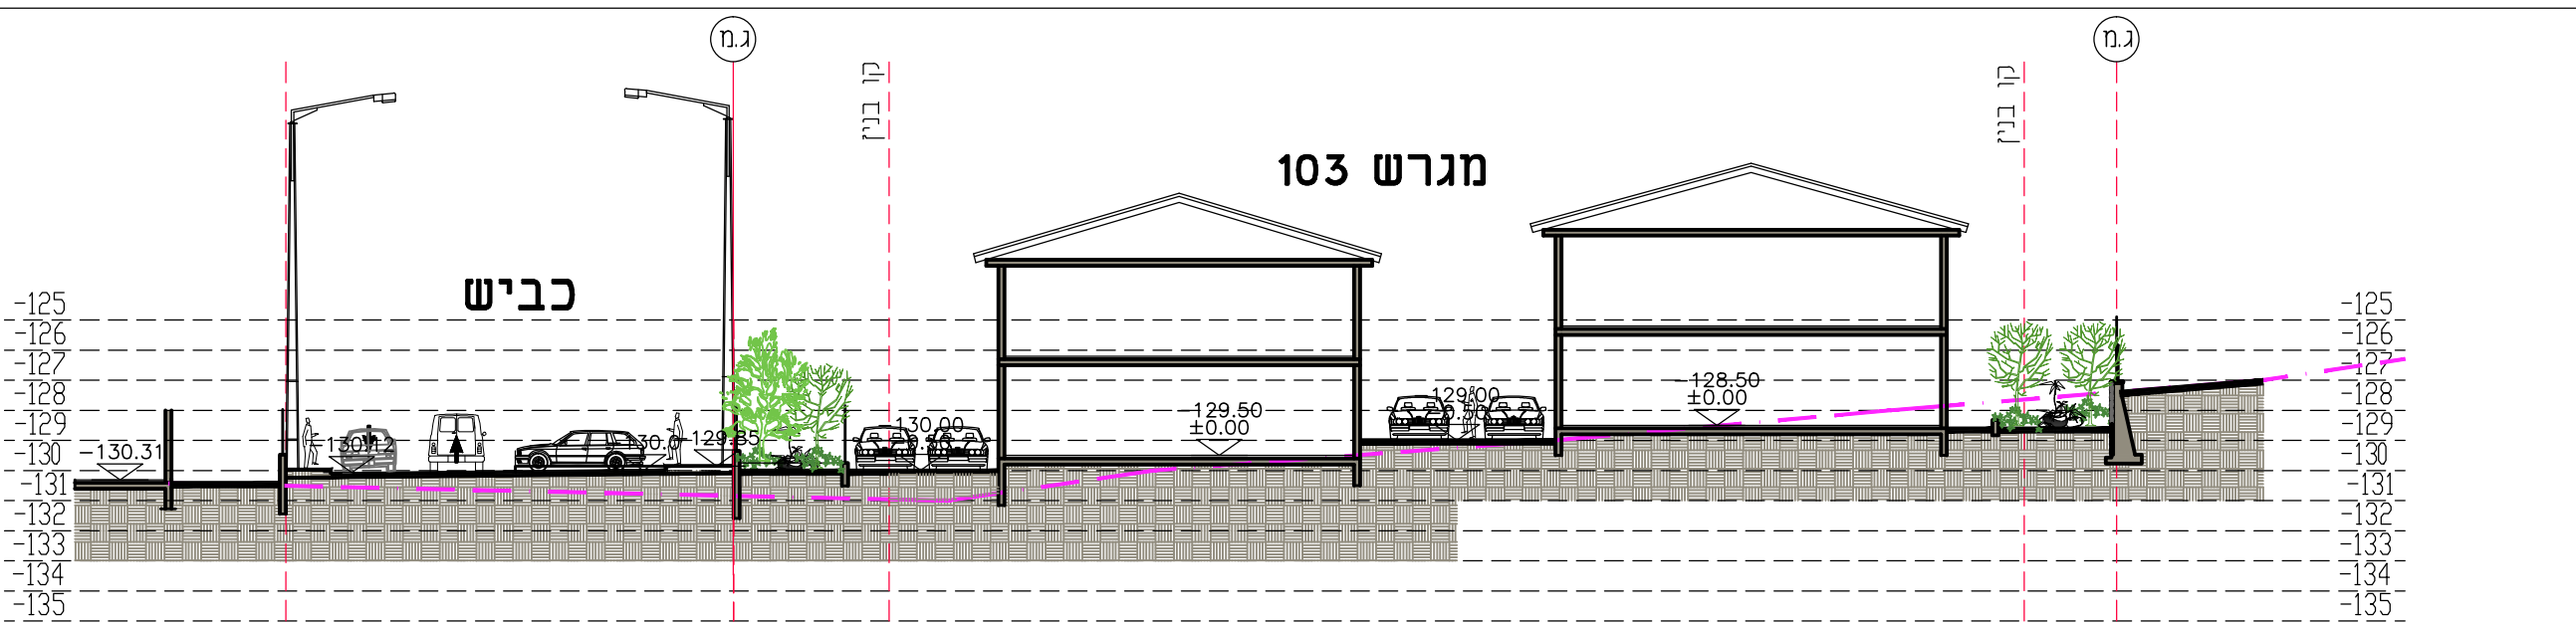


חתך 3-3 קנ"מ 1:250

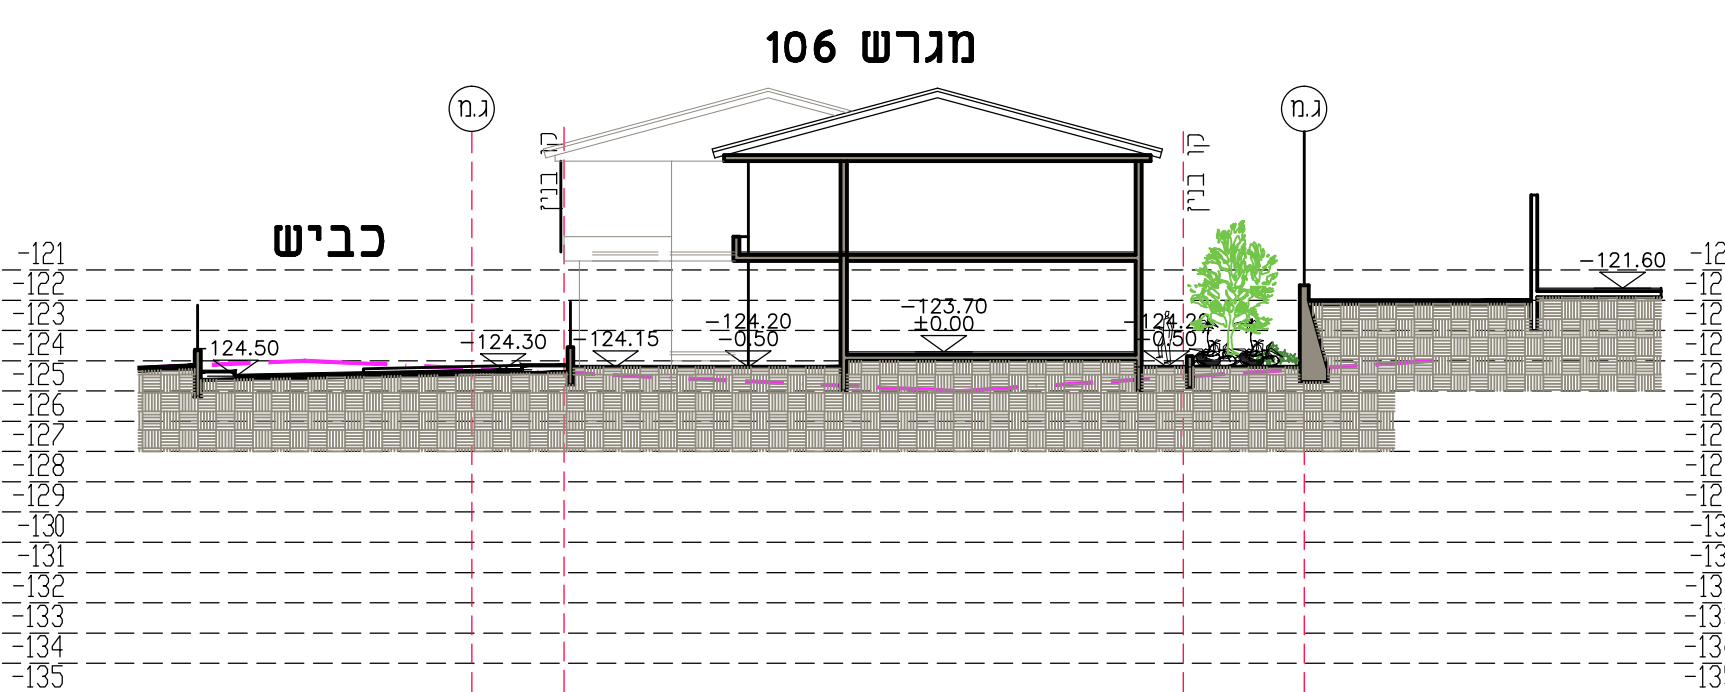


חתך 6-6 קנ"מ 1:250

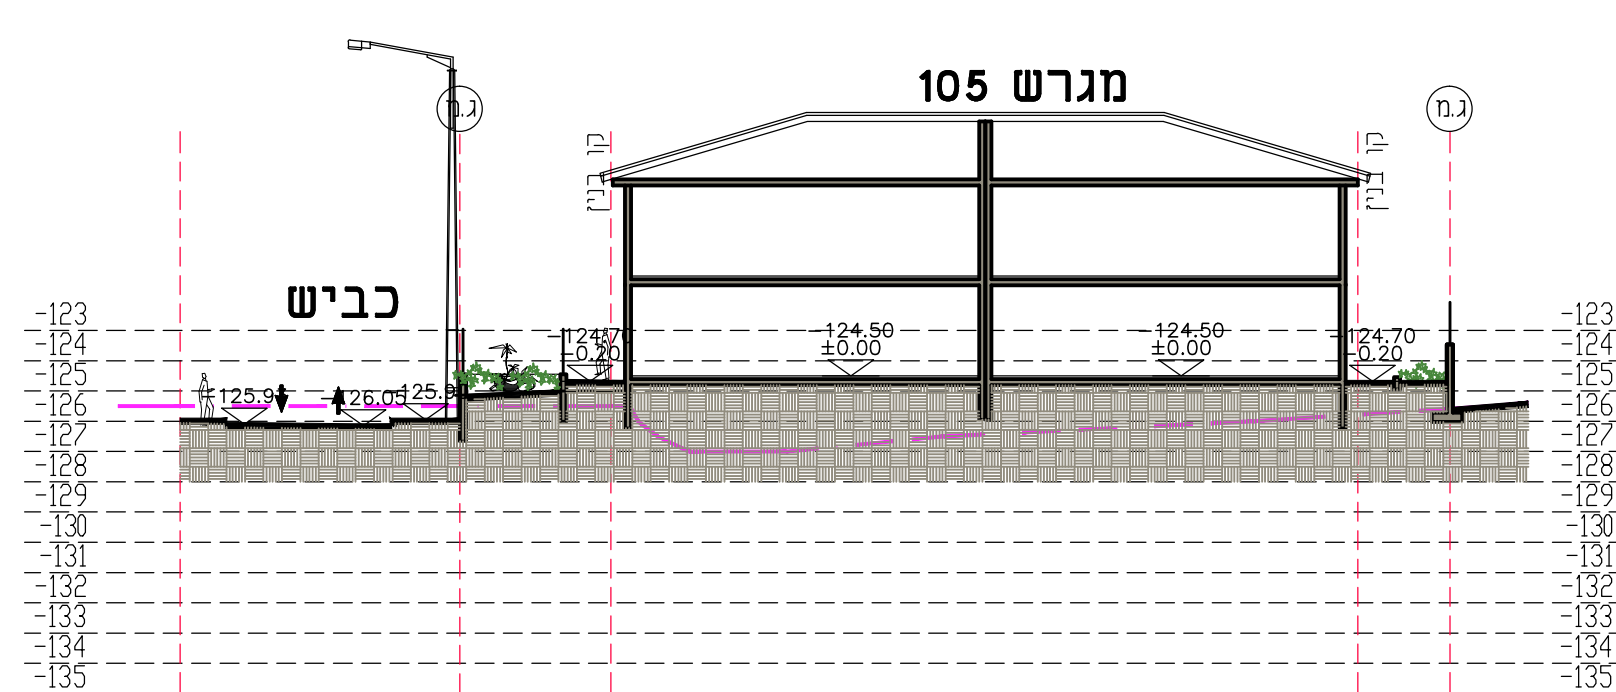


חתך 5-5 קנ"מ 1:250

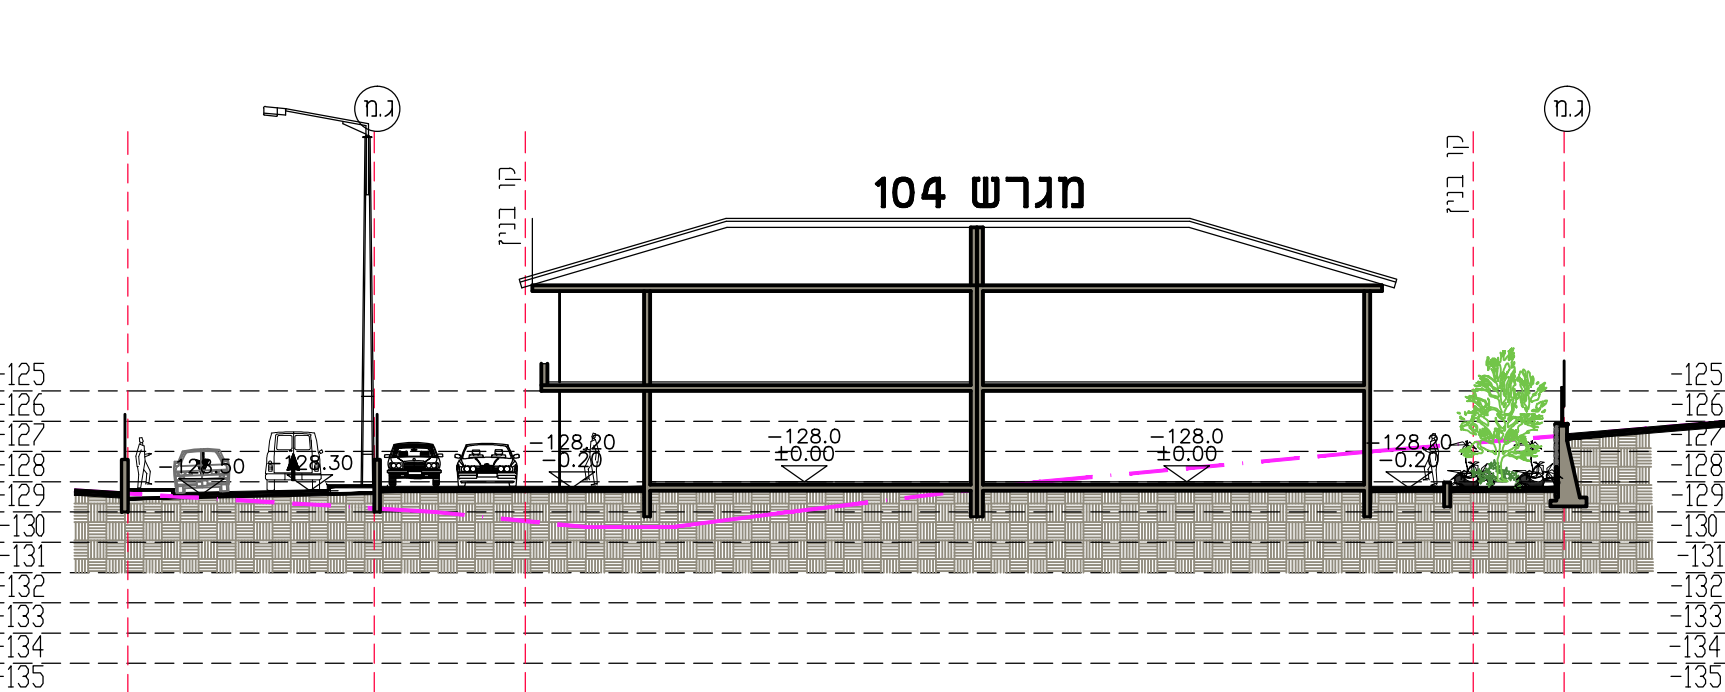


חתך 4-4 קנ"מ 1:250

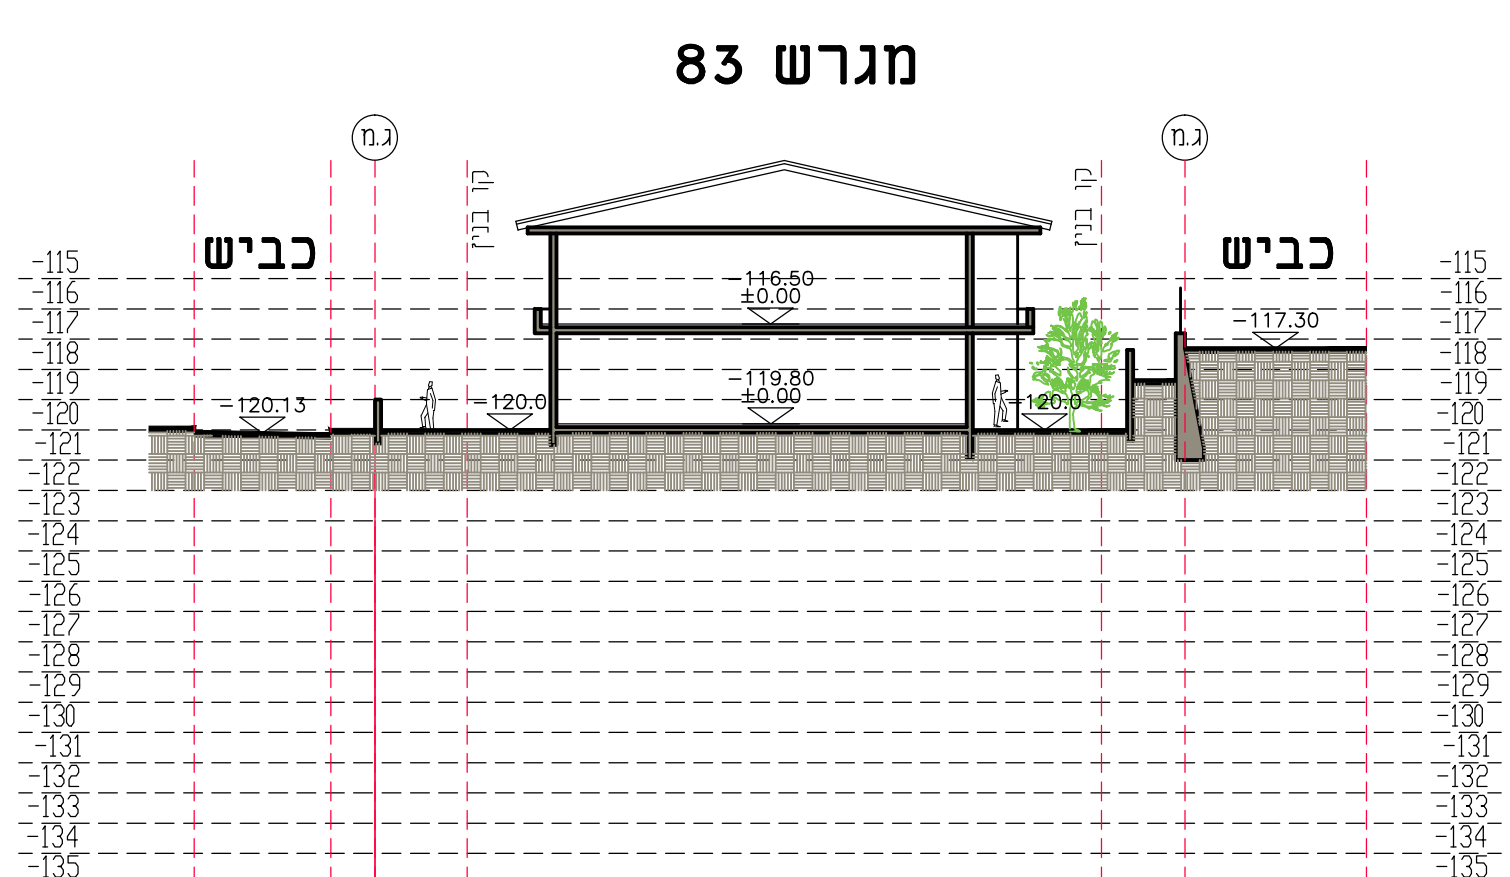

חתך 9-9 קנ"מ 1:250

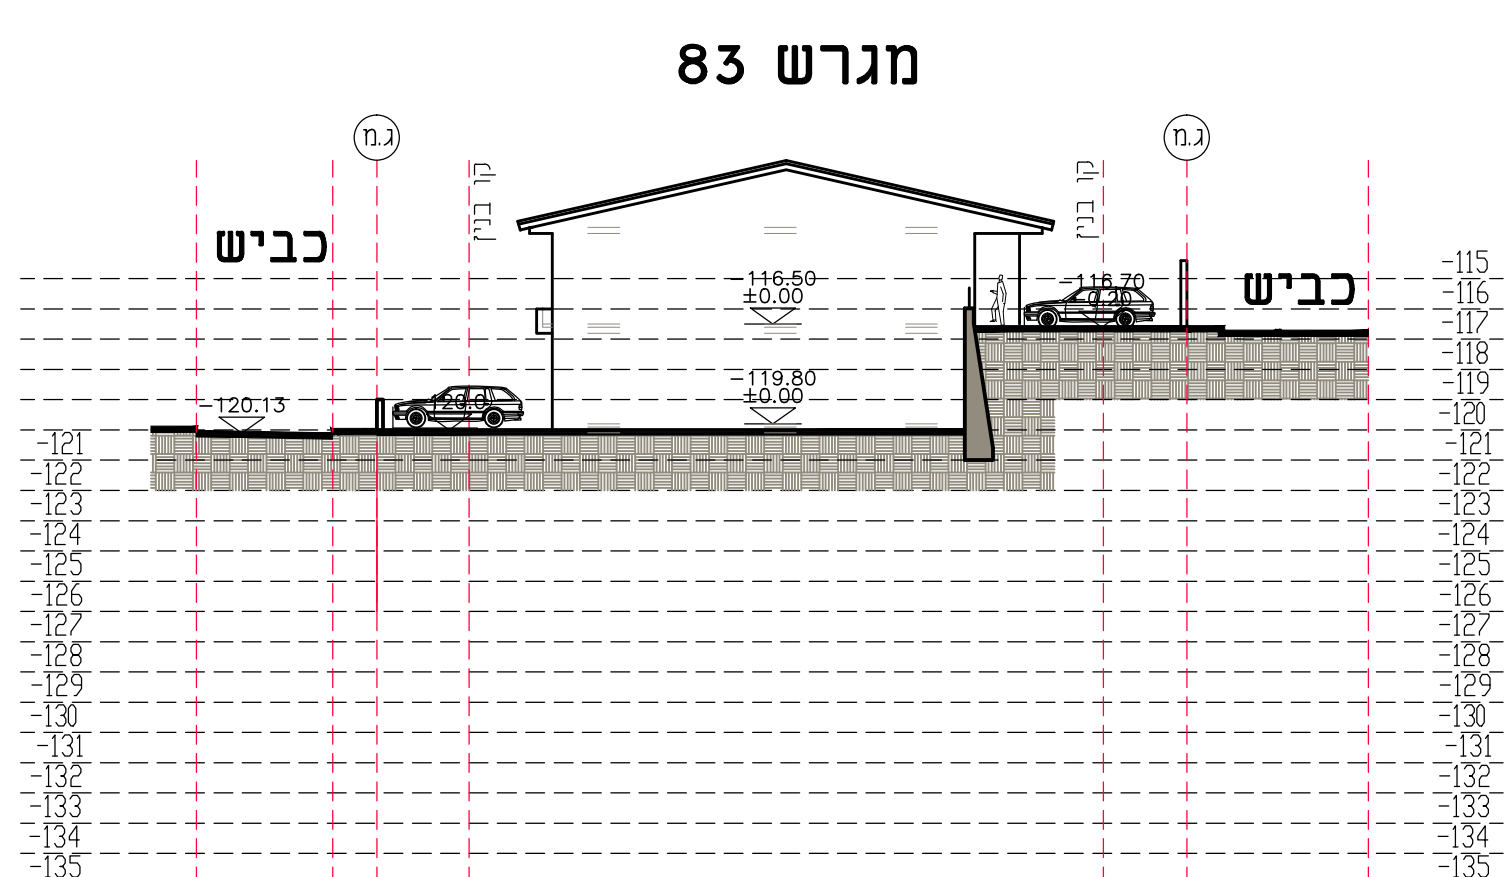

חתך 8-8 קנ"מ 1:250

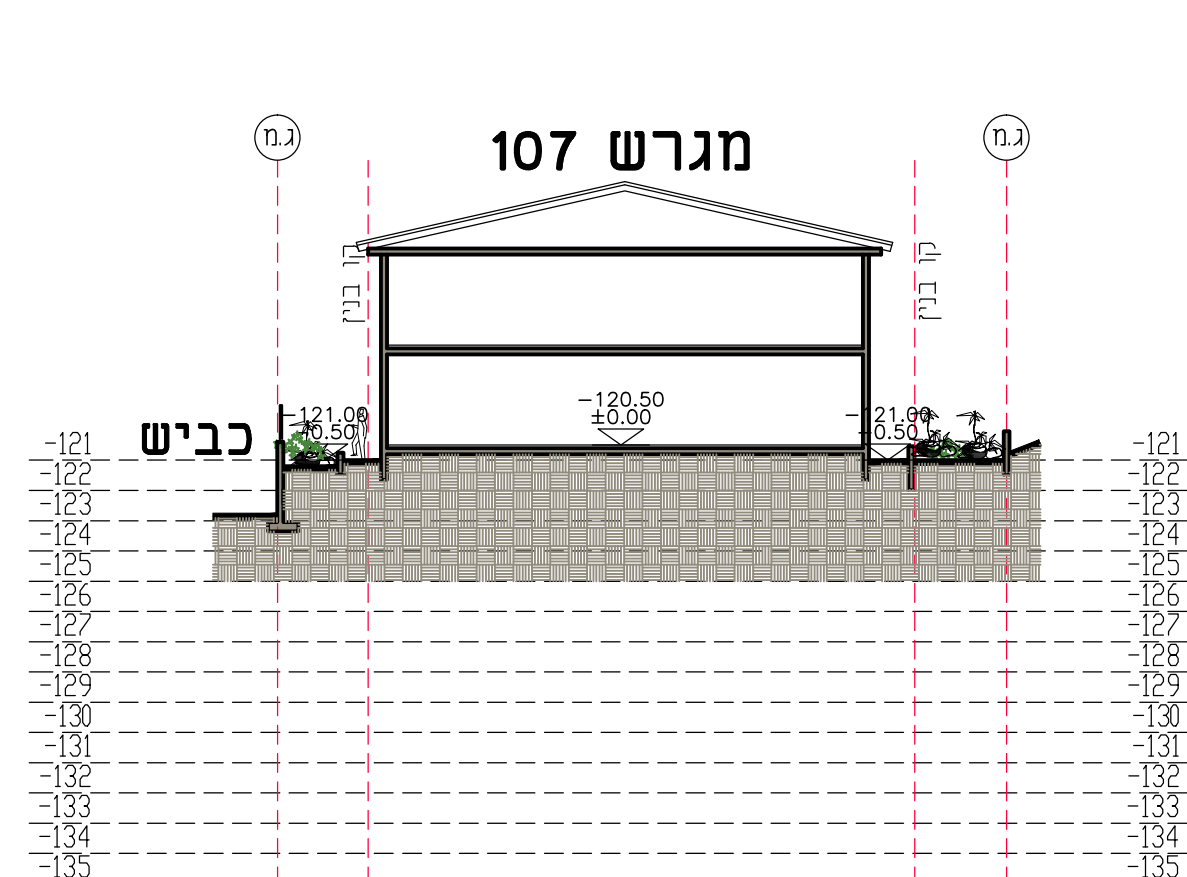

חתך 7-7 קנ"מ 1:250

תכנית מס' 251-0350629

גל/23610-התונית דרך גישה במגדל

נספח בינוי
גליון 2 - חתכים

עורך התכנית	שם: שמואל ענד, חר 33449	חתימה:
	חתימה: 055227102	חתימה: 055227102
חומר:	תאריך: 04/06/2018	חתימה: 04/06/2018
	חתימה: 04/06/2018	חתימה: 04/06/2018

שלב: רגשה מהדורה: 1 תאריך: 10/04/2018