


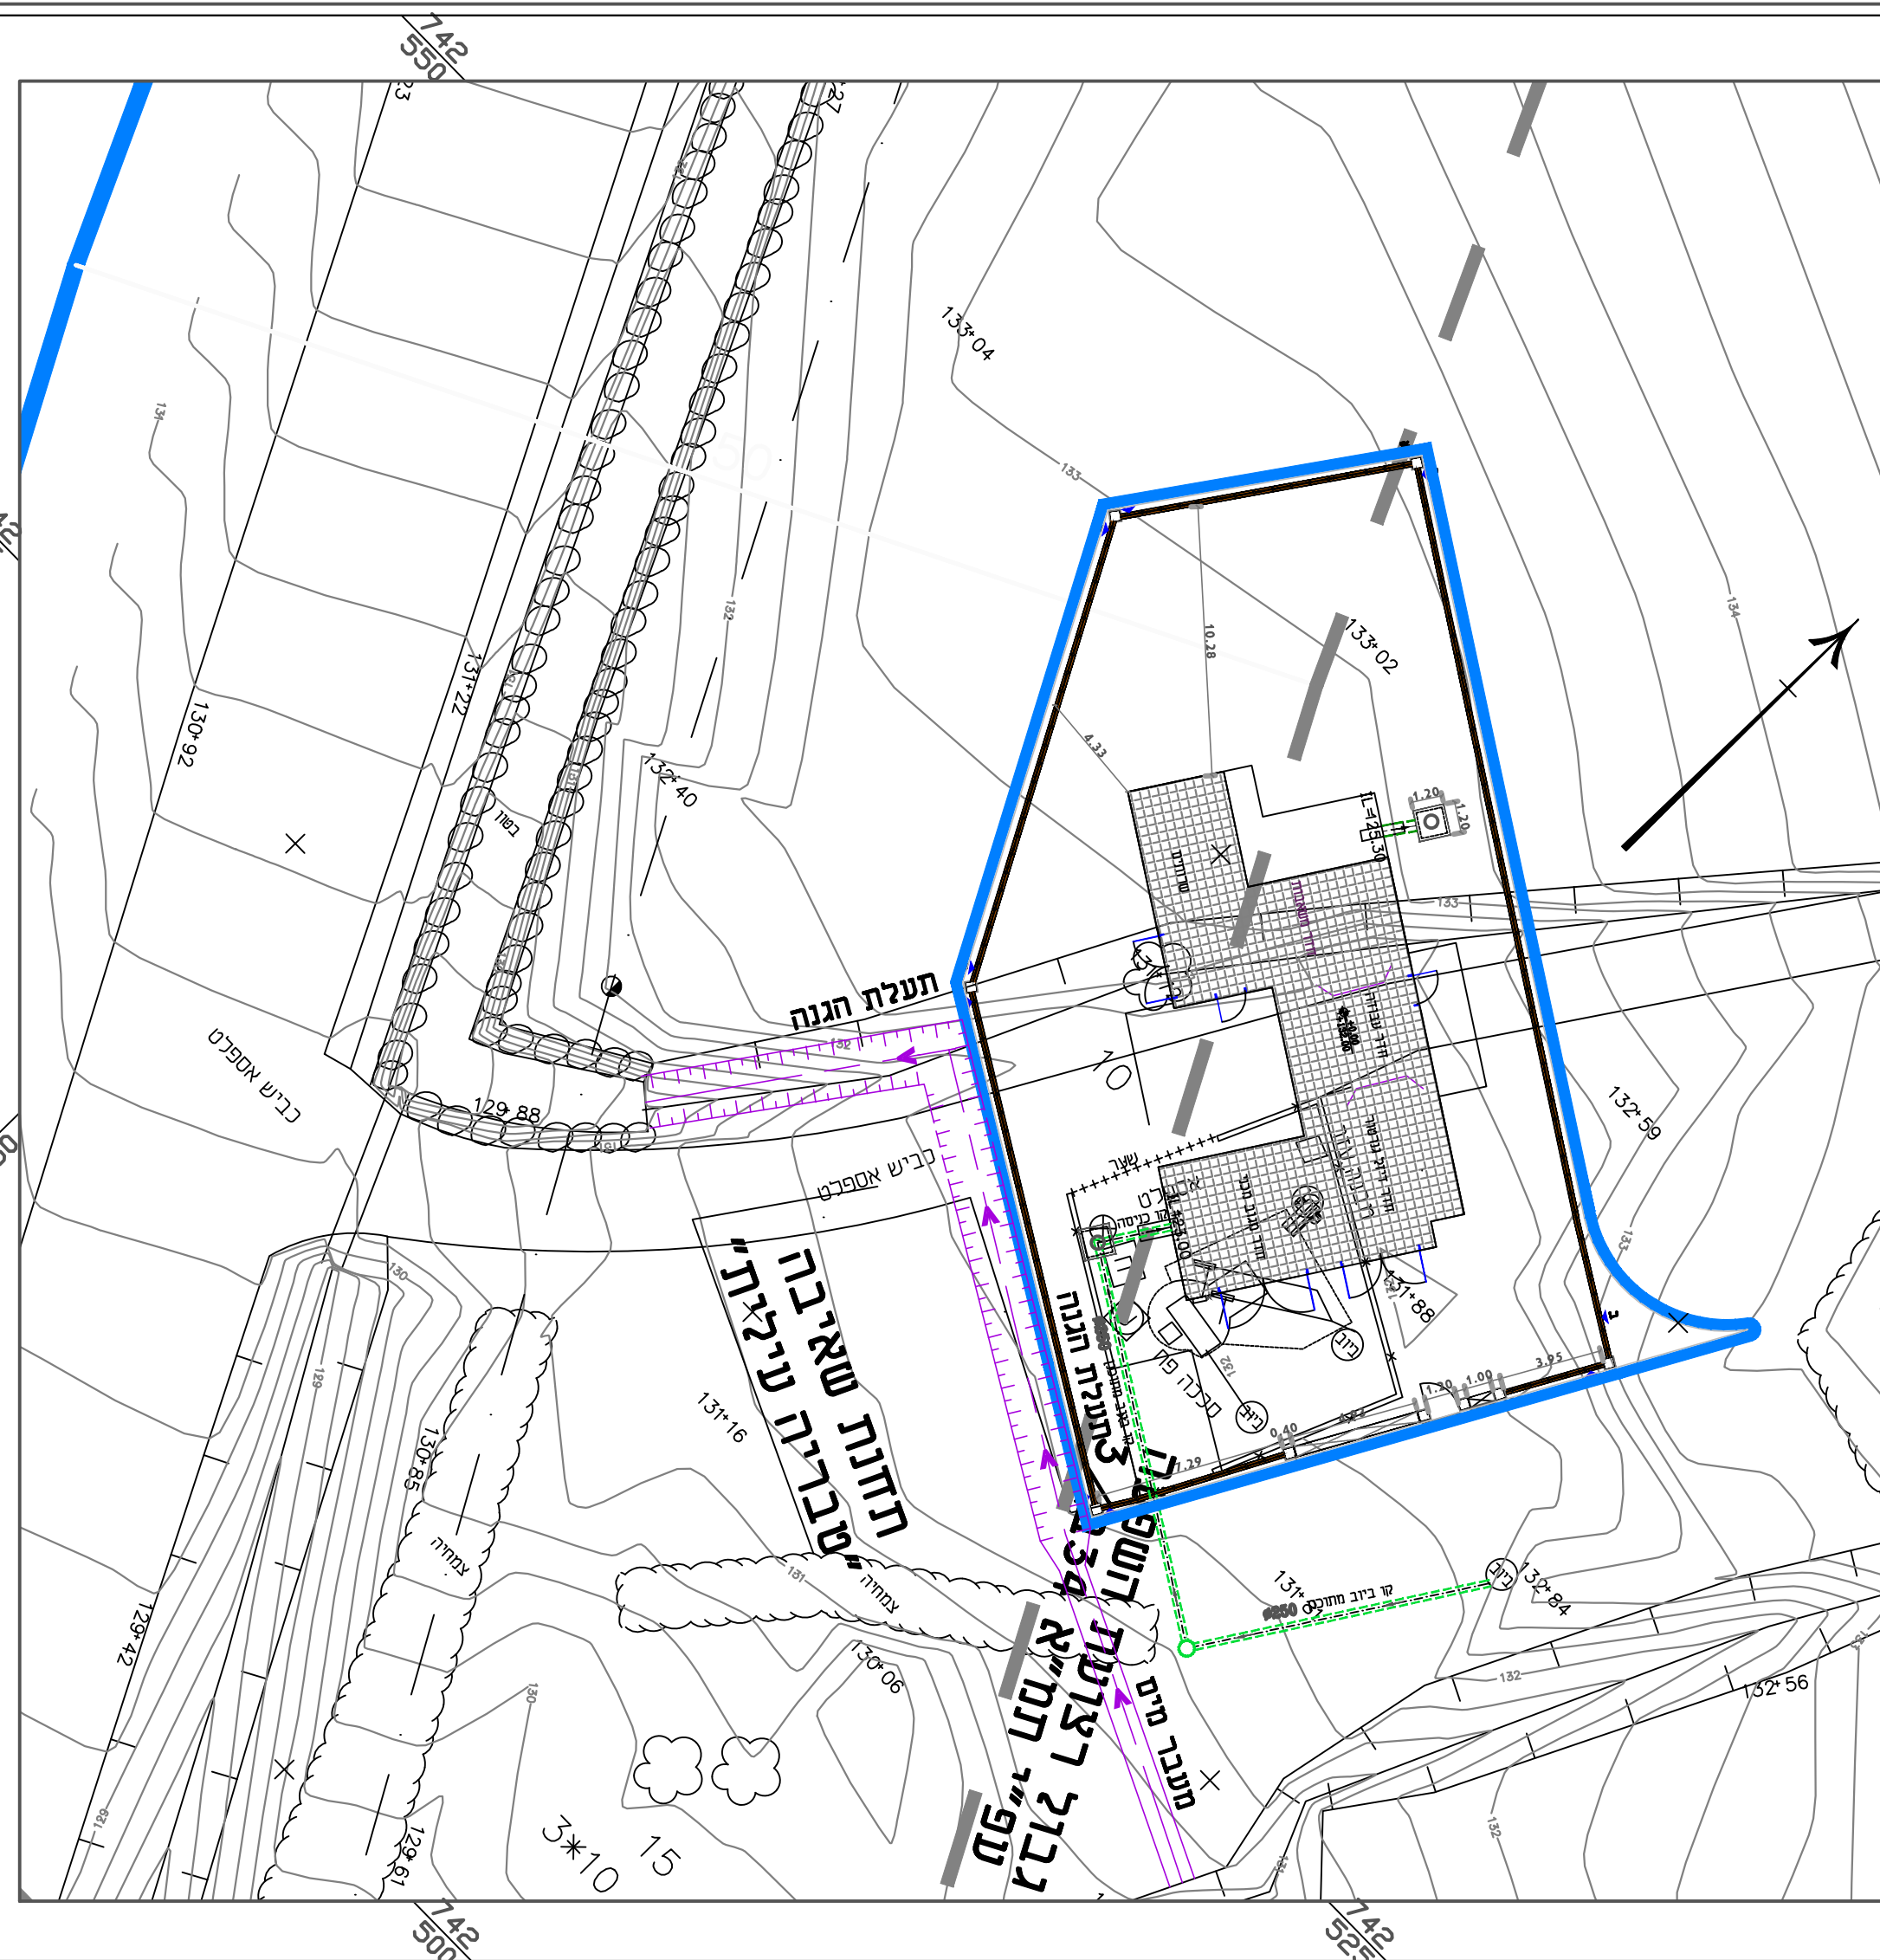


שמות וחתימות:

| | |
|-----------------|----------------------------|
| מגיש התכנית | מי רמת סבריה בע"מ |
| עורך התכנית | יעקב מאיר |
| עורך נספח ביקור | מנוד גורפסקי בשותף דוד יוז |

חתימת מוסדות התכנון:



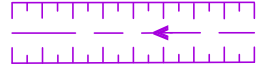מקרא:

-  תעלת הגנה
-  גבול התכנית
-  ציר נחל



| | | | |
|--|------------------------------|--|------------------------------|
| עכ"פ | תאריך | תיאור העדכון | המאשר |
| <p>המבצע אחראי לבדיקת המידות ולהתאמתן במקום. עליו להודיע למתכנן על כל טעות או אי-התאמה. אין לקבוע מידות על ידי מדידה בשרטוט. אין לעשות כל שמוש בתכנית זו או ברעיונות הגלומים בה ללא אשרור בכתב מאת המתכנן.</p> | | | |
| <p>הנדסה בע"מ H.M.D.Y. ENGINEERING LTD.</p> | | <p>יעוץ, ניהול, תכנון ופקוח טלפון 8203210-04 פקס: 8203211-04 ת.ד. 8575 נשר 36791</p> | |
| <p>המקום: סבריה</p> | | <p>המזמין: מי רמת</p> | |
| <p>שם הפרויקט: נספח ניקוז ת"ש לביוב "סבריה עילית"</p> | | <p>התוכנית: תוכנית תנוחה</p> | |
| שרטוט: א.ל. | גליון: 1 מתוך: 1 | קובץ: 1715-303 | X REF: |
| תכנון: ע.ג. | קנה מידה: 1:250 | תאריך: 17.07.16 | תאריך: 17.07.2016 |
| בדקו: ד.ד. | תאריך: 17.07.16 | תכנית מס': 1 | פרויקט מס': 1715-303 |
| אישור: ד.ד. | | | |
| <input checked="" type="radio"/> לעיון | <input type="radio"/> לאישור | <input type="radio"/> למכרז | <input type="radio"/> לביצוע |

