


תוכניות הבית : -קנ"מ 1:200-

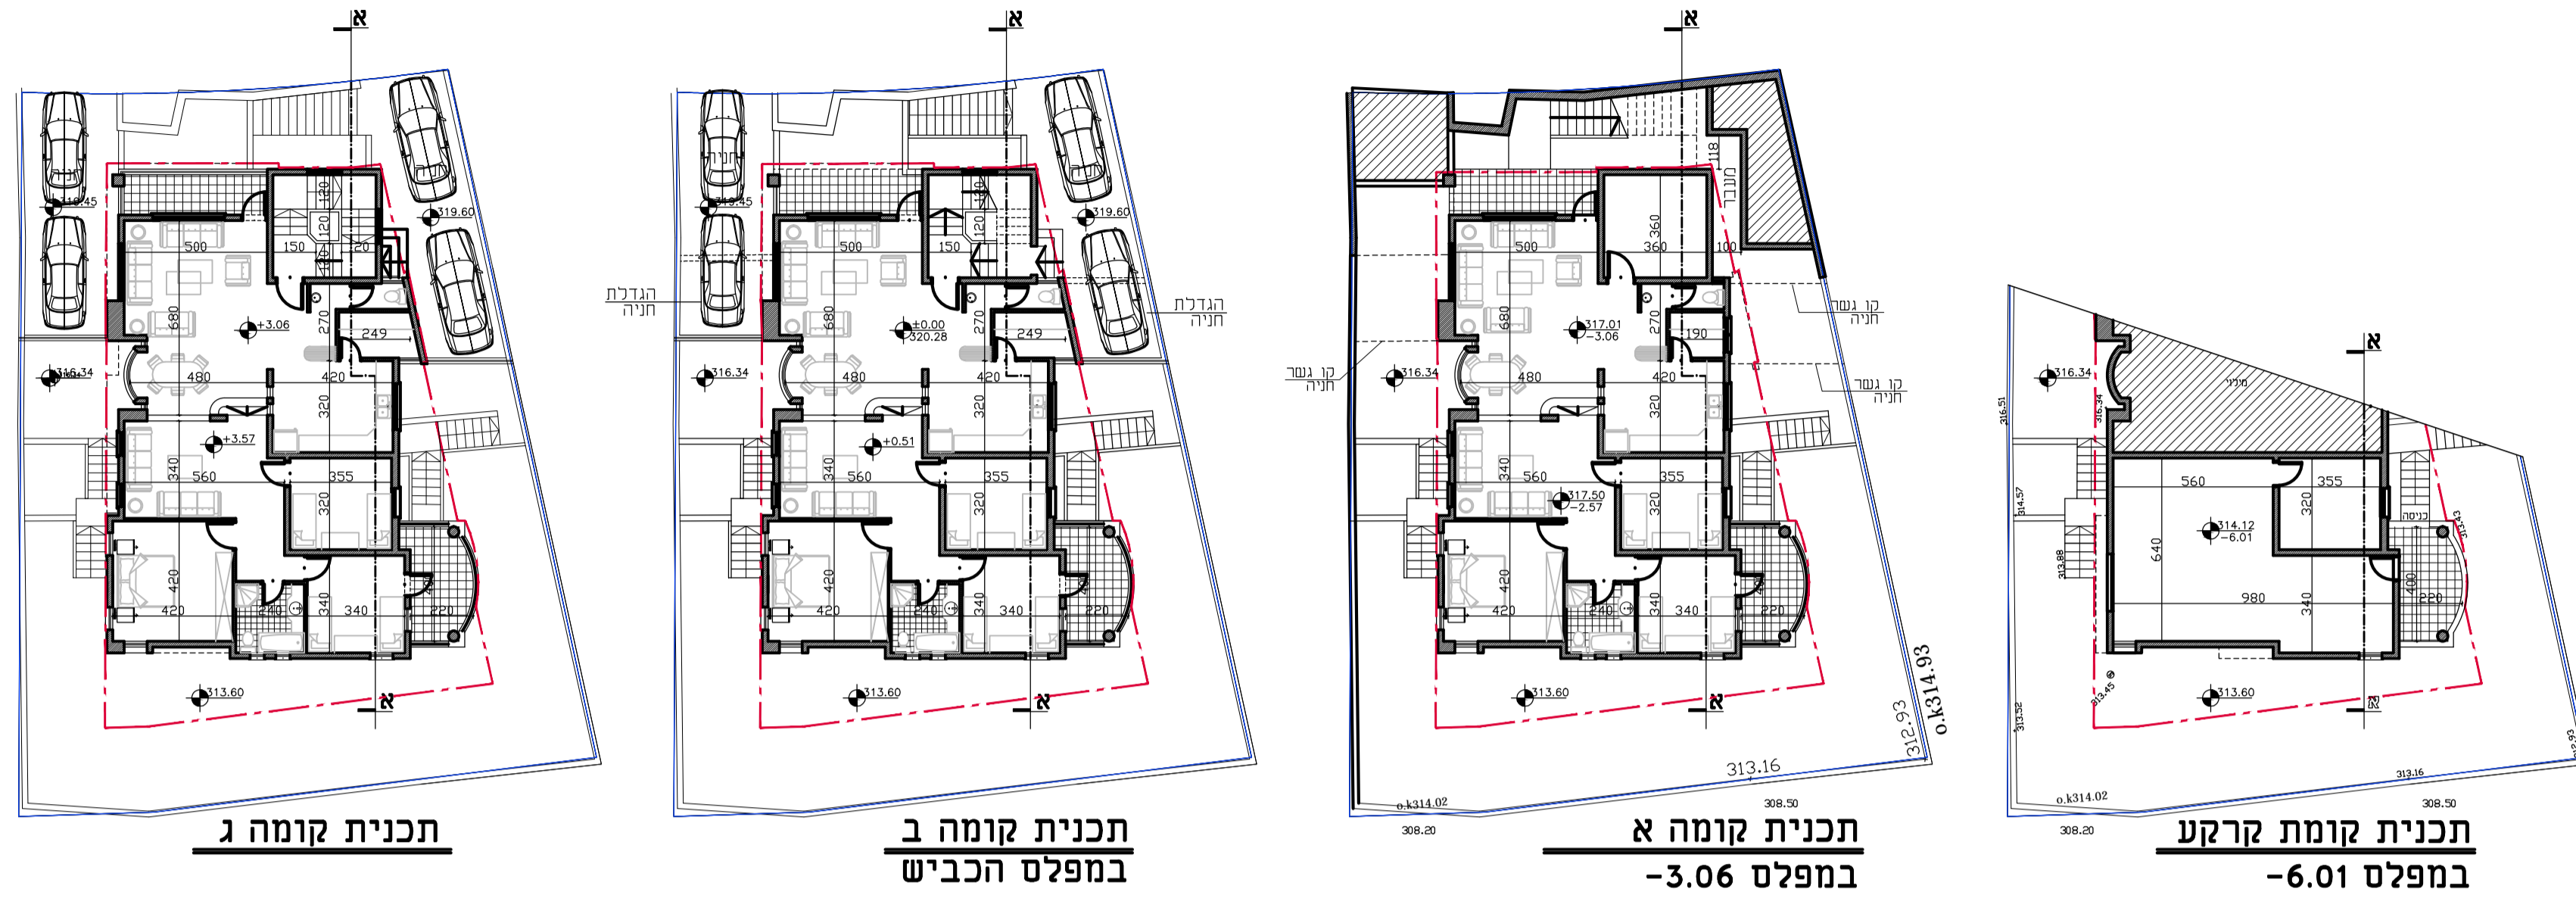

תכנית מס' 251-0474379
שינוי בקווי בנין והגדלת
אחוזי בניה בטורעאן
-תכנית מפורטת -
נספח בינוי

איחוד וחלוקה	סמכות ראשית	אופי התכנית
ללא איחוד וחלוקה	ועדה מקומית	תכנית שניתן מכוזה להוציא היתרים


מחזור :	צפון
מרחב תכנון מקומי :	גליל מזרחי
רשות מקומית :	מ.מ.טורעאן
ישוב :	טורעאן
שטח התכנית :	0.437 דונם
קנה מידה :	1:200

גושים וחלקות בתכנית:

מספר גוש	סוג הגוש	חלק/כל גוש	מספרי חלקות בשלמותן	מספרי חלקות בחלקן
16607	מוסדר	חלק מרגוש	38	--

חותמות מוסד התכנון :

חתכים וחדיתות : -קנ"מ 1:200-

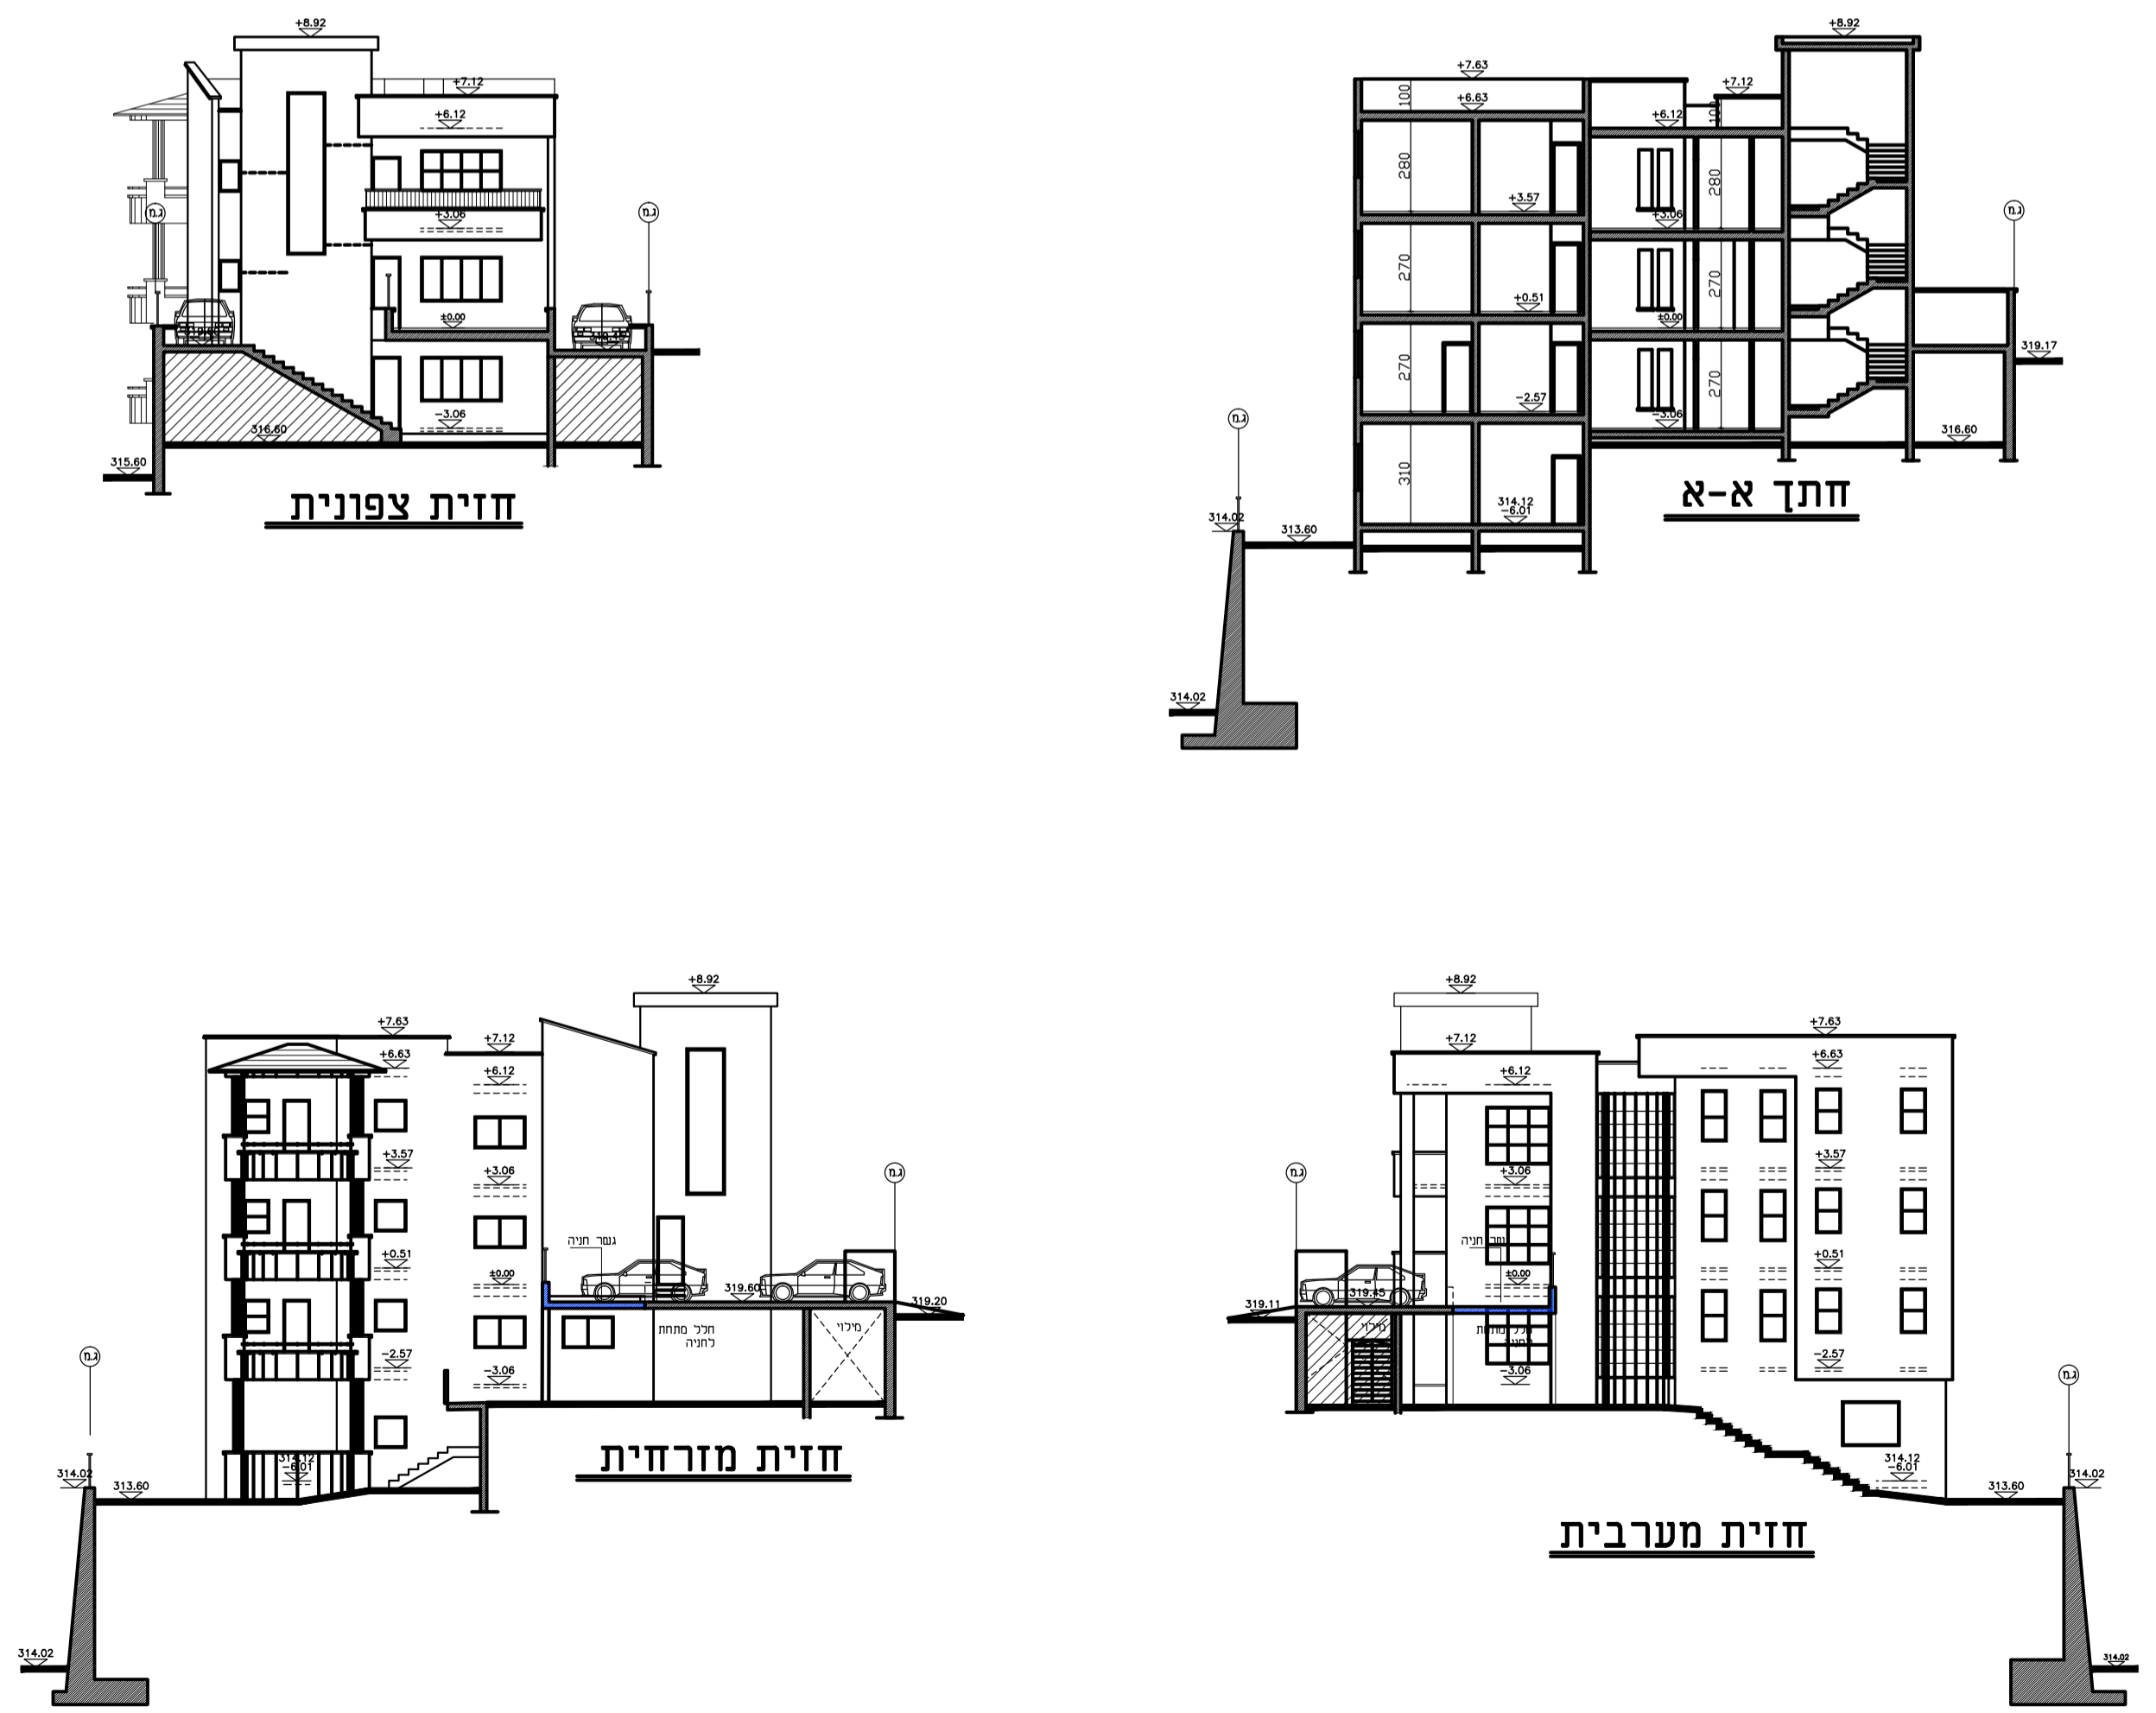

עורך התכנית	
שם עבד אלמגיד שעובאן, אדריכל	רשיון מס' 33449
כתובת :	ת.ד. 640 טורעאן 16950
טלפון :	04/6519506
פקס :	050/5364345
מס' :	04/6418695