
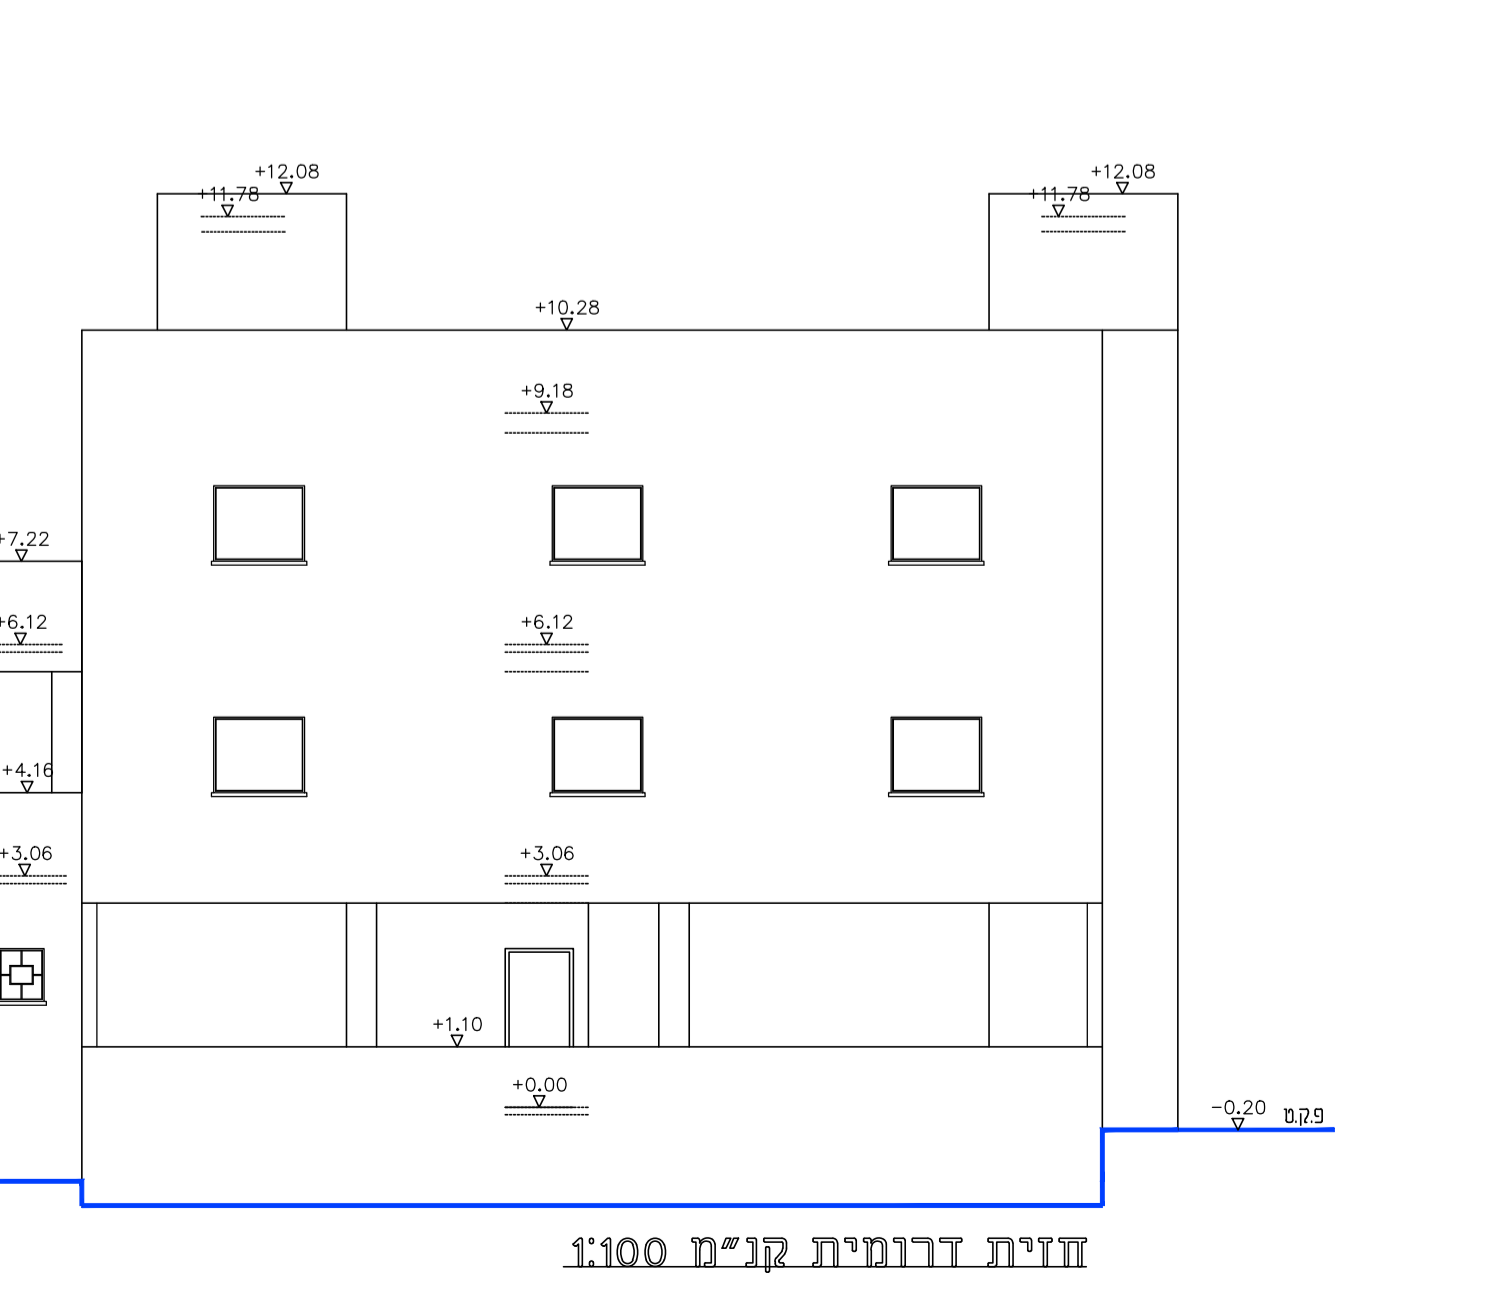
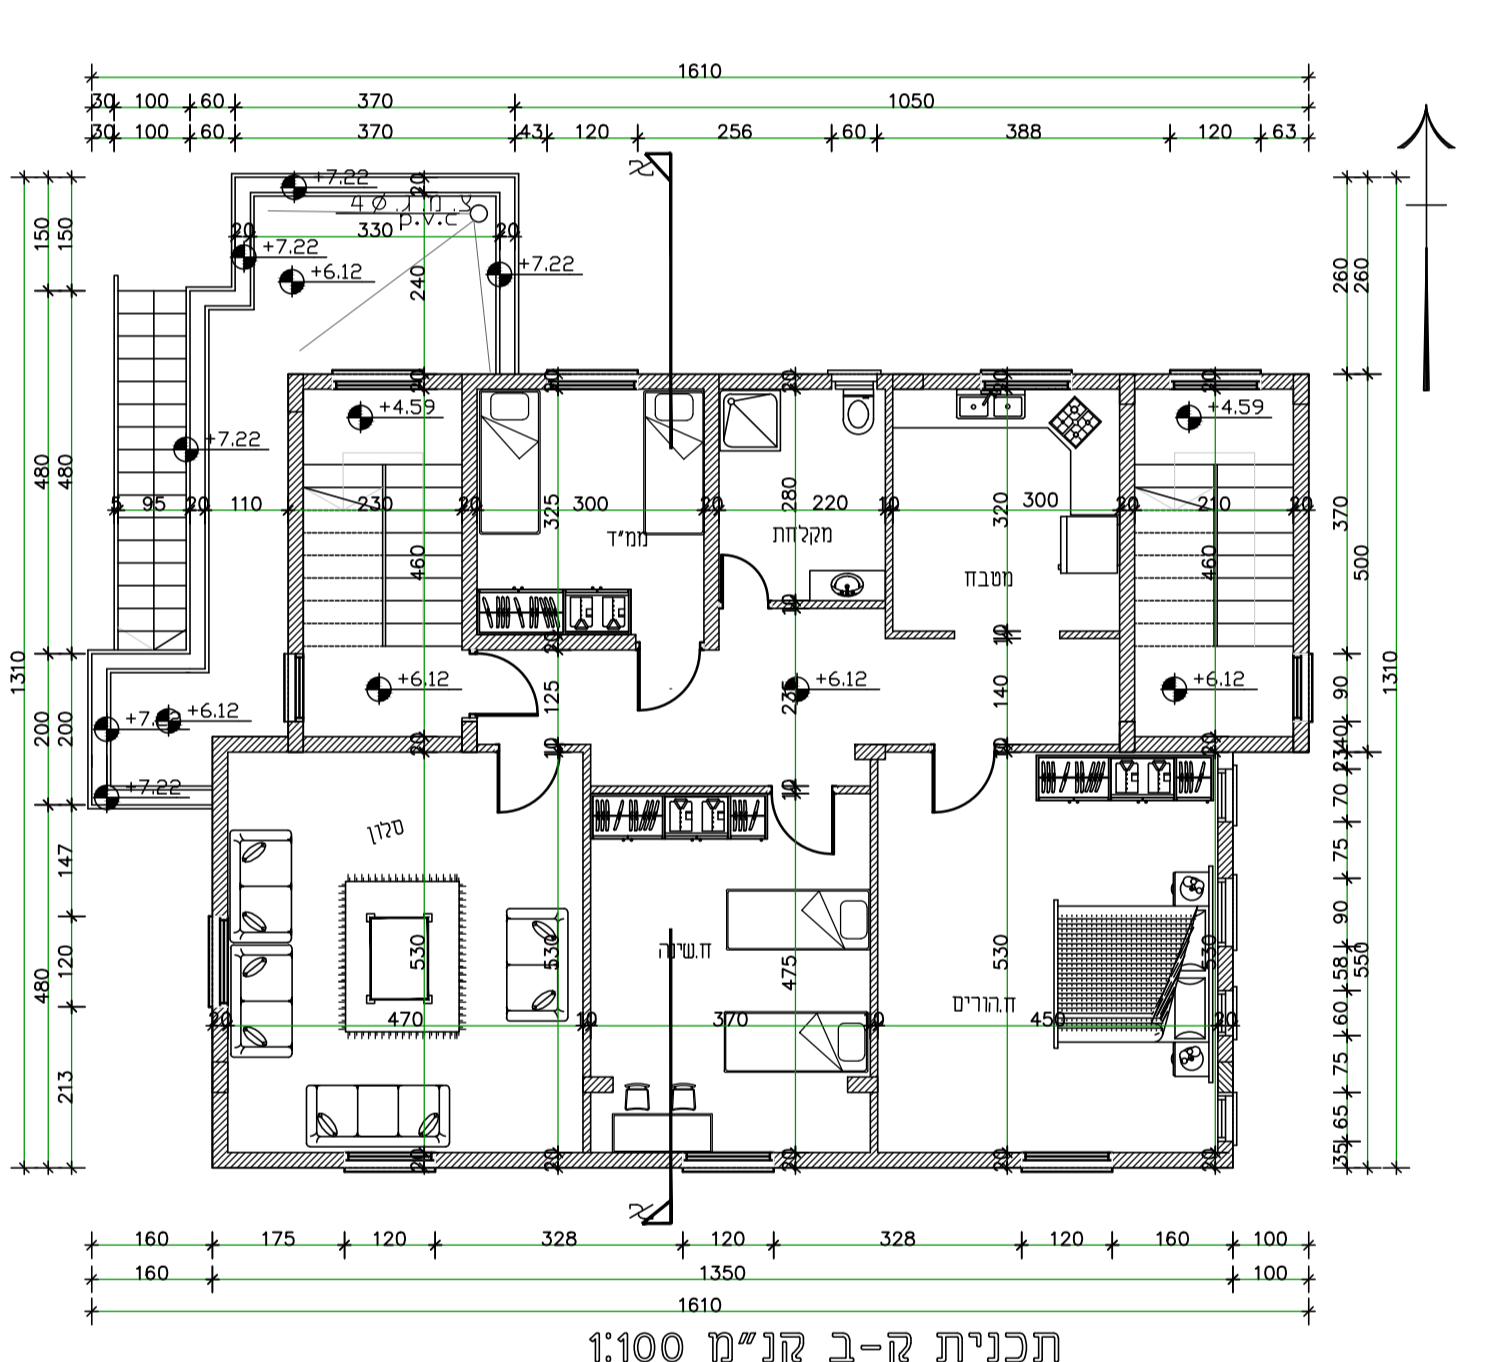
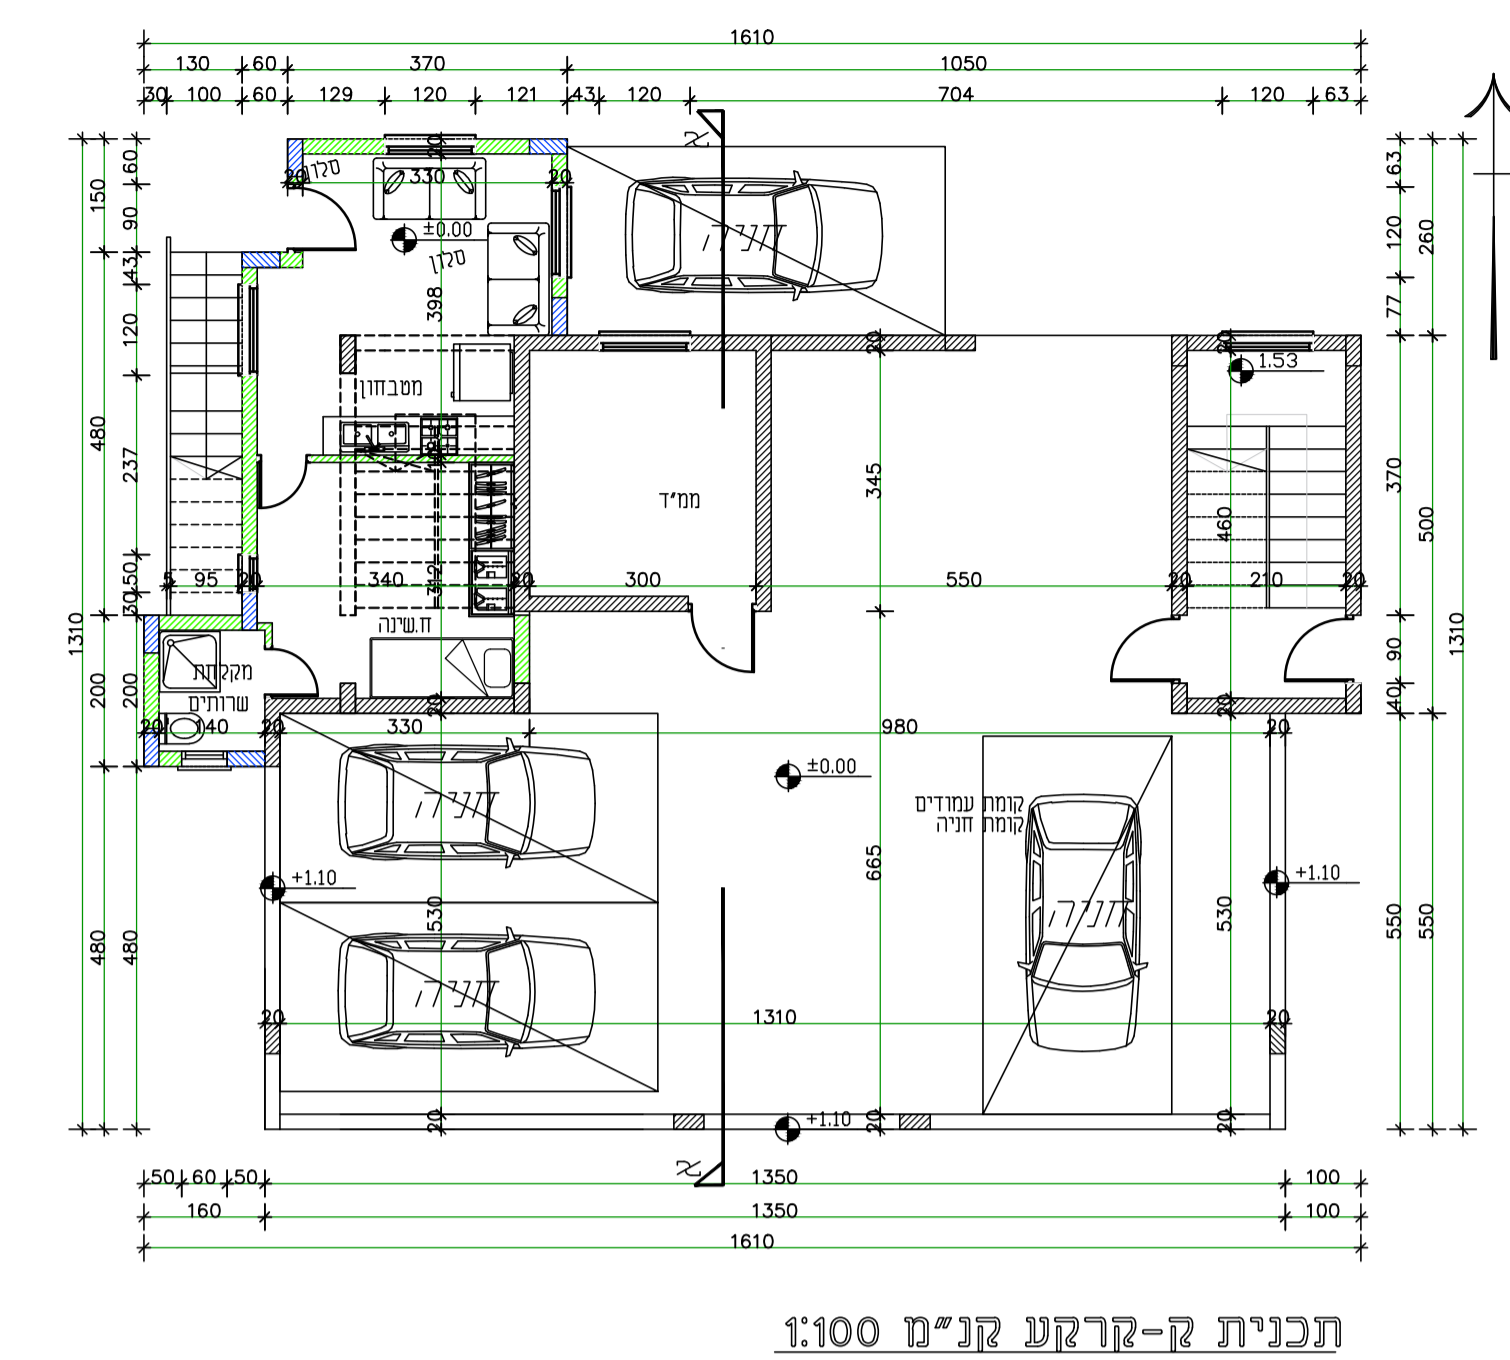
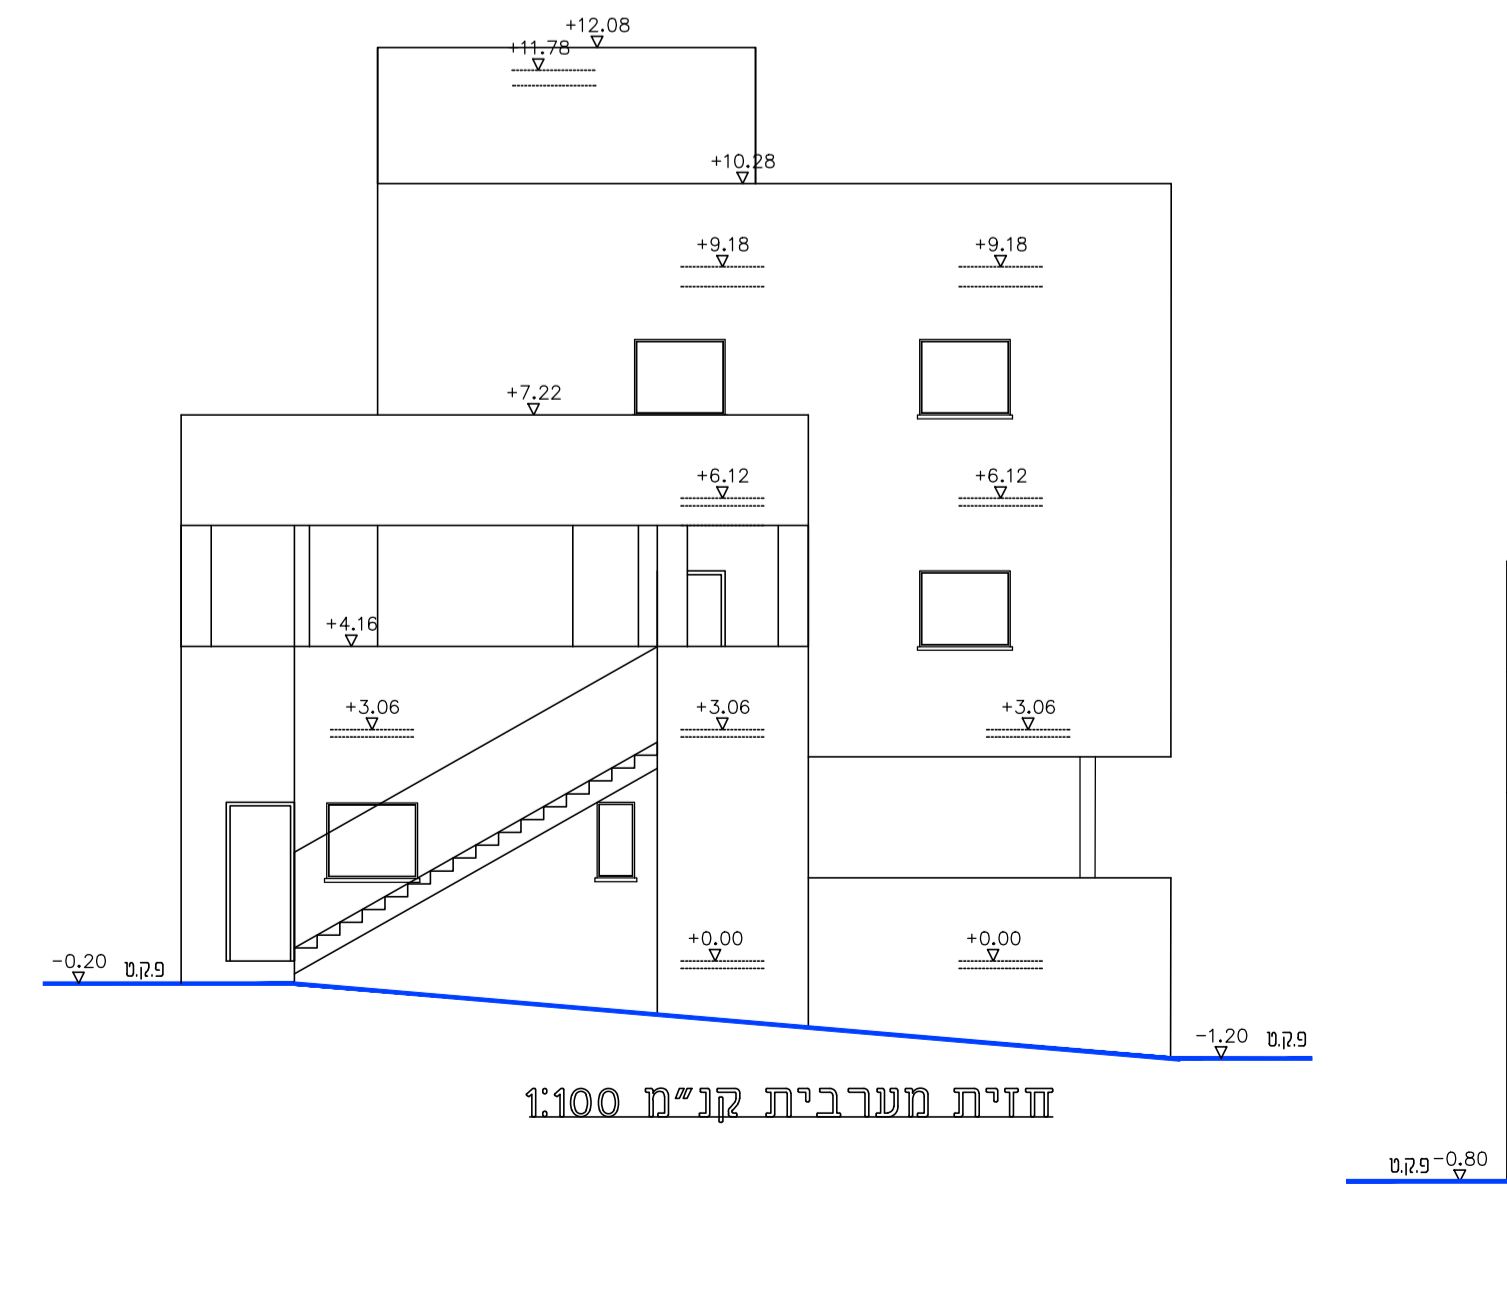
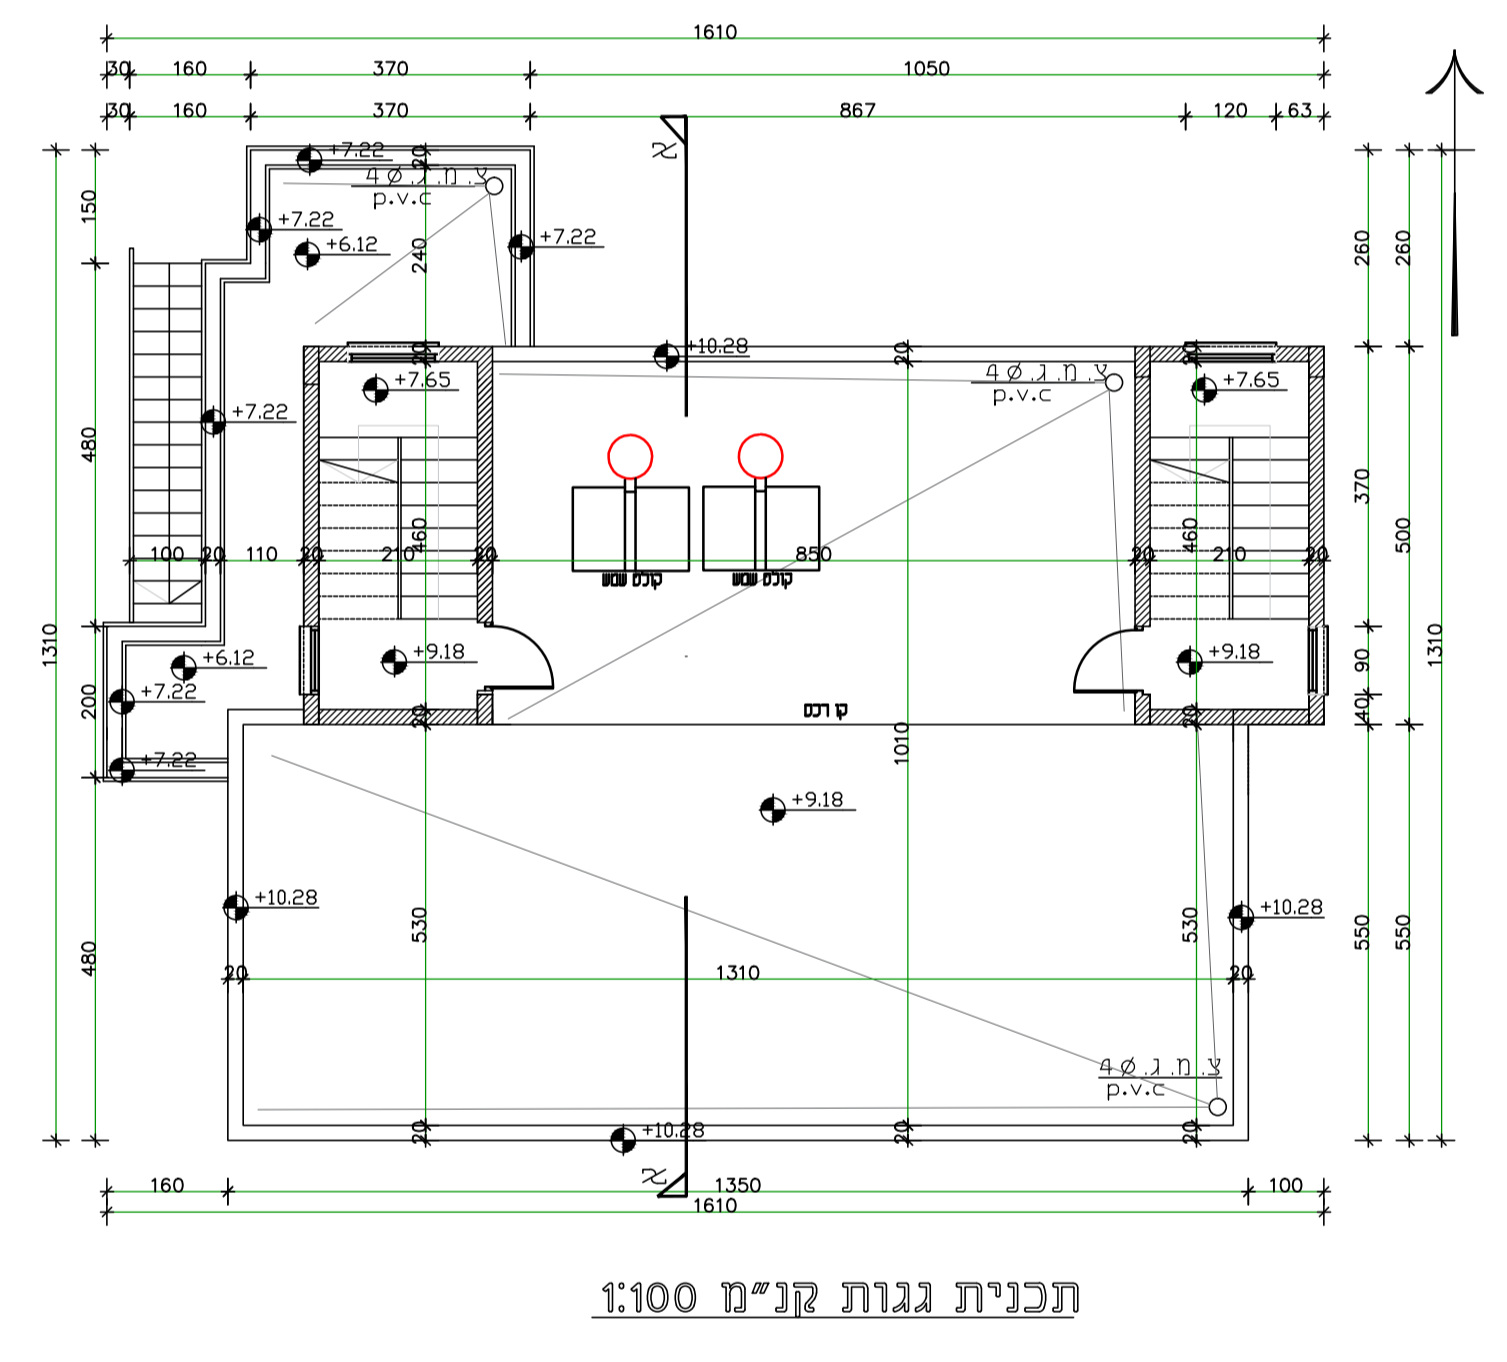


# נספח חניה קנ"מ 1:250

12735/ג

1.33*2=2.66	מגורים מעל 120 מ"ר	1.2	מגורים מעל 120 מ"ר	מבנה 1 2 יח"ד
1.33*2=2.66	מגורים מעל 120 מ"ר	1.2	מגורים מעל 120 מ"ר	מבנה 2 2 יח"ד
5.32	סה"כ חניה דרוש			
7.0	סה"כ חניה מוצע			

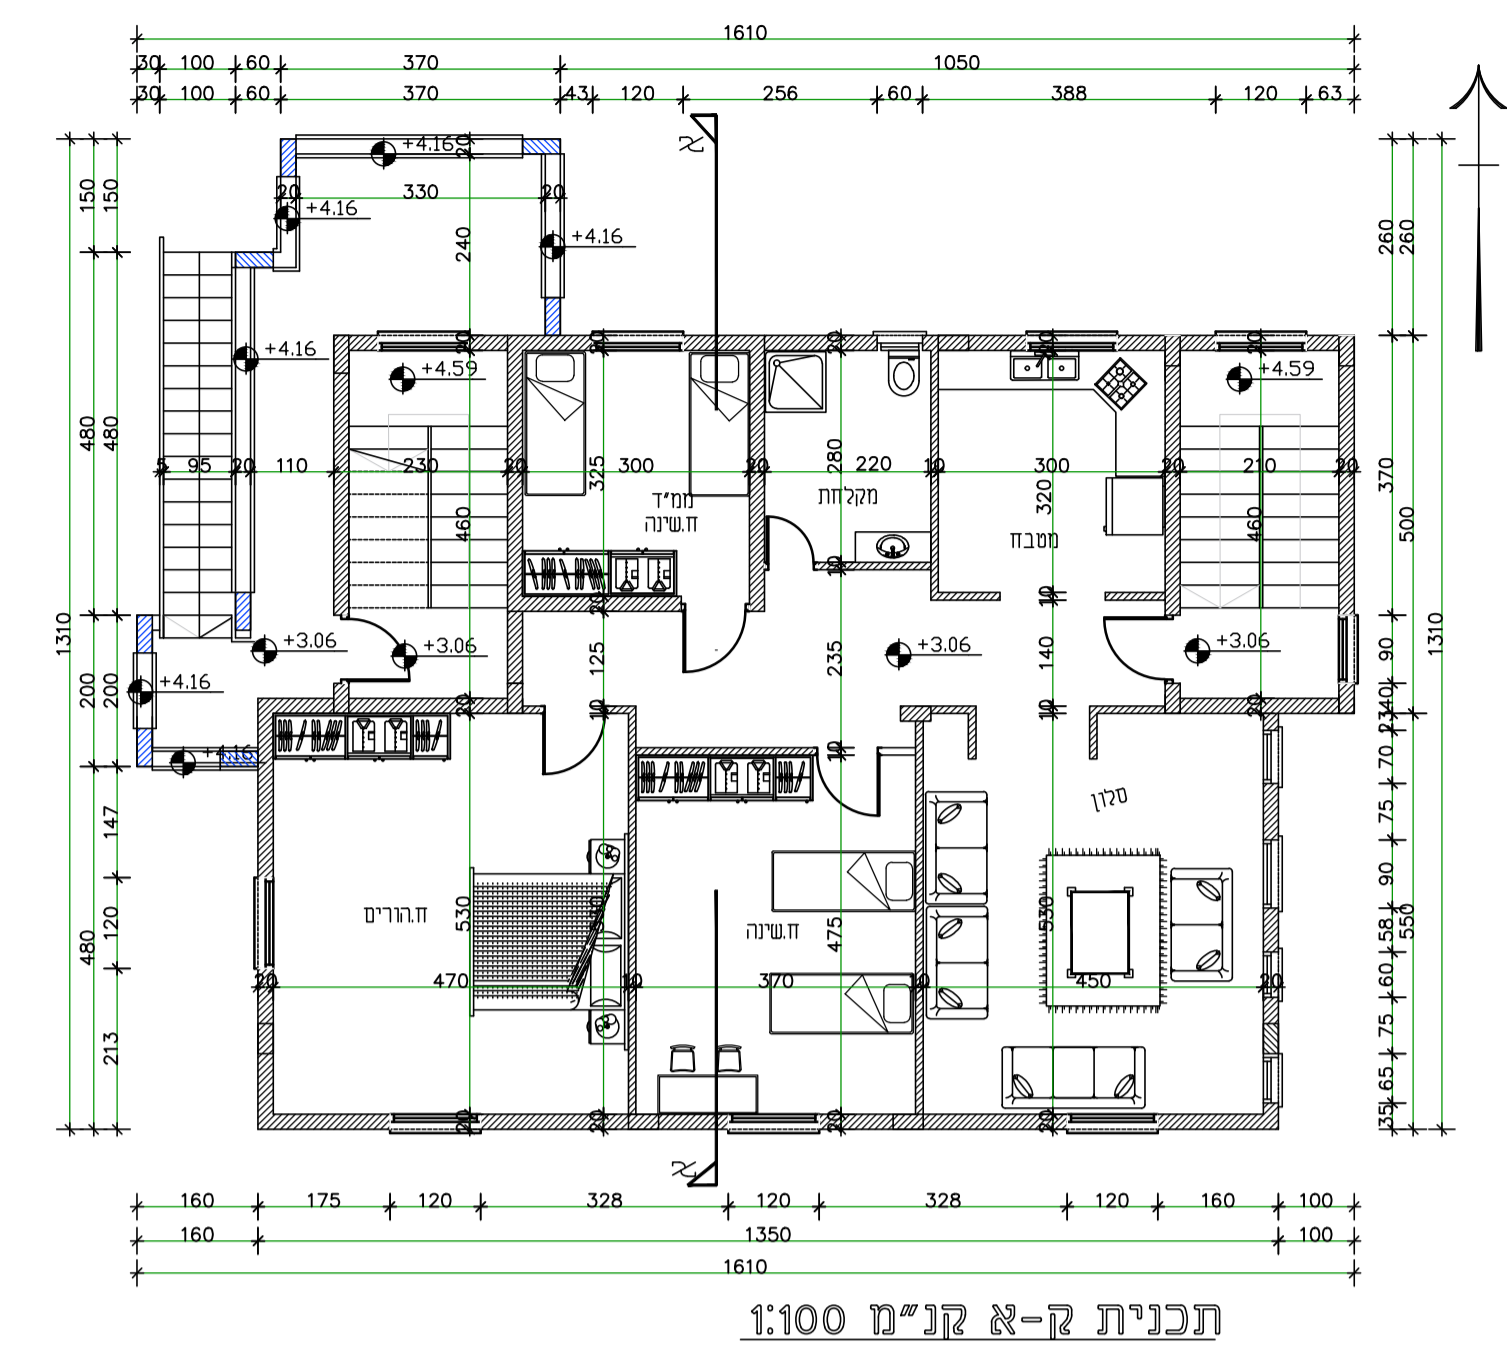

## נספח בינוי

מס' תכנית 262-0635342

שם התכנית  
שינוי בזכויות והוראות בניה  
-סחינין

נספח בינוי	
גליון 1 מתוך 1	
מנחה	תחולה
14/04/2018	תיאור תאריך עריכת הנספח
קנ"מ : 1:100	רשימת התרשימים
נספח בינוי	שם תרשים
-	שם תרשים
-	שם תרשים
-	שם תרשים
שמות וזחתימות:	
עורך הנספח	שם: אבו סאלח מוחלס תאגיד:

