




# חתך טיפוסי כביש - מצב קיים קנ"מ 1:200

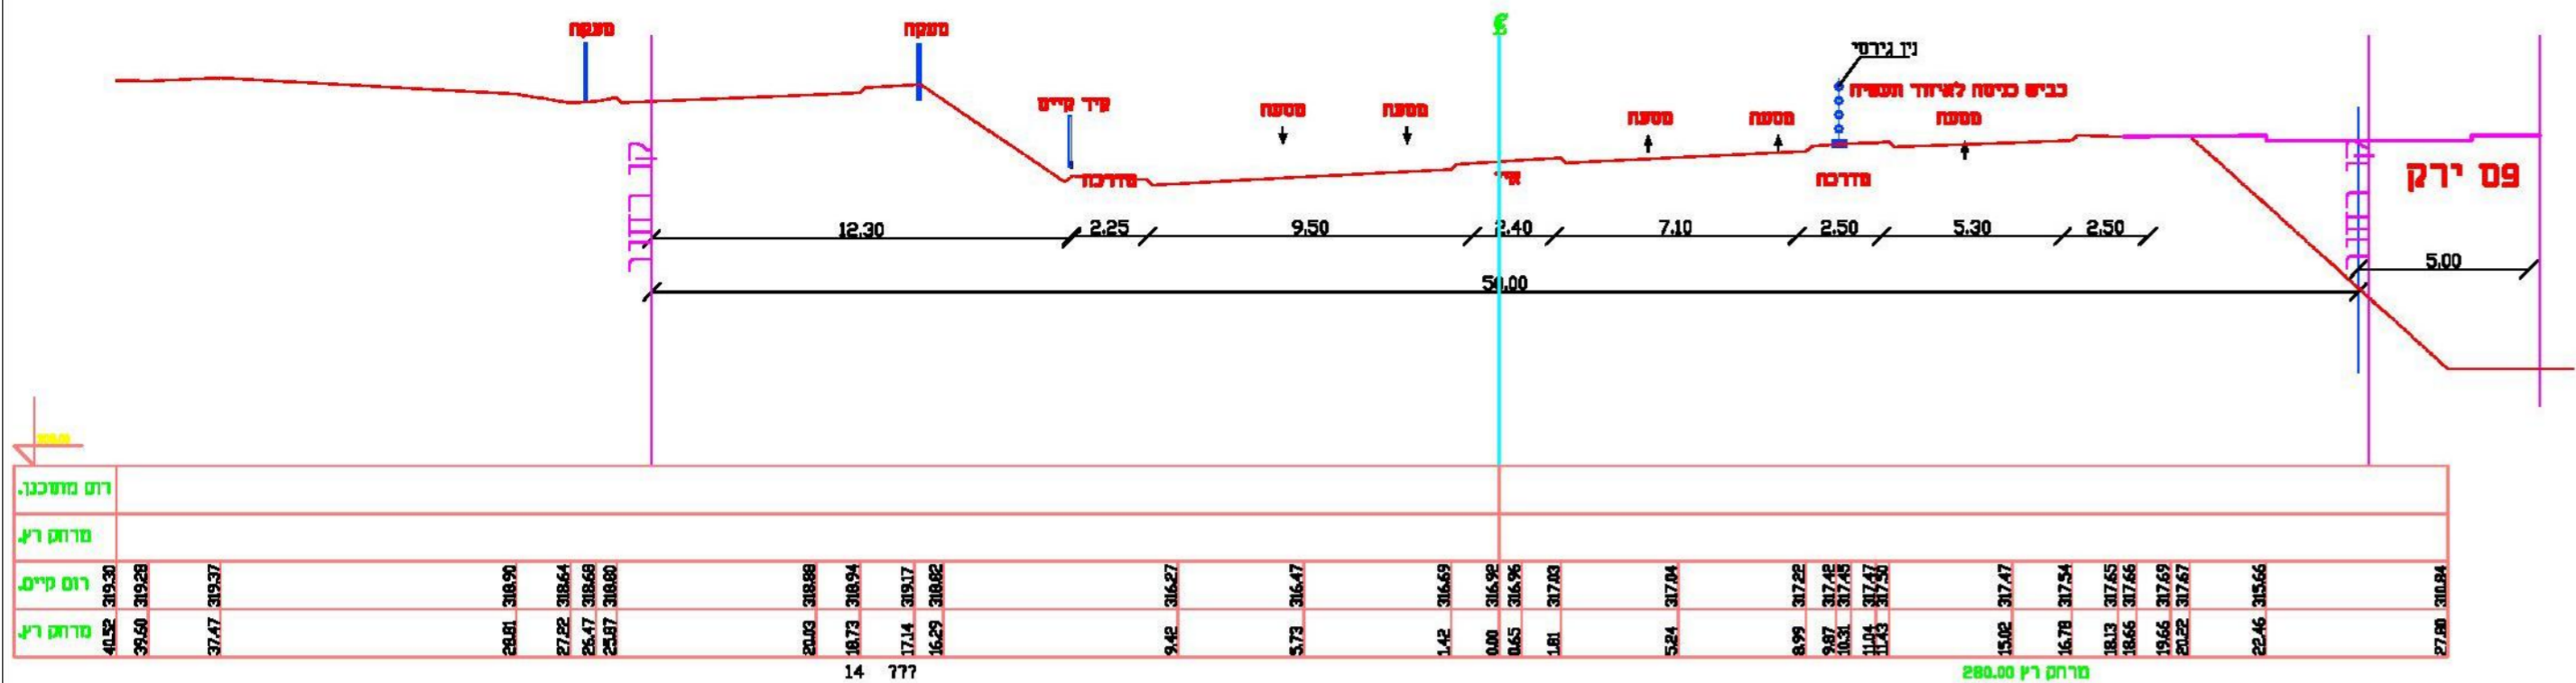

# חתך טיפוסי כביש - מצב מוצע לאחר הוספת נתיב עתידי בשני הכיוונים קנ"מ 1:200 לבקשת איגוד נחילה שקר

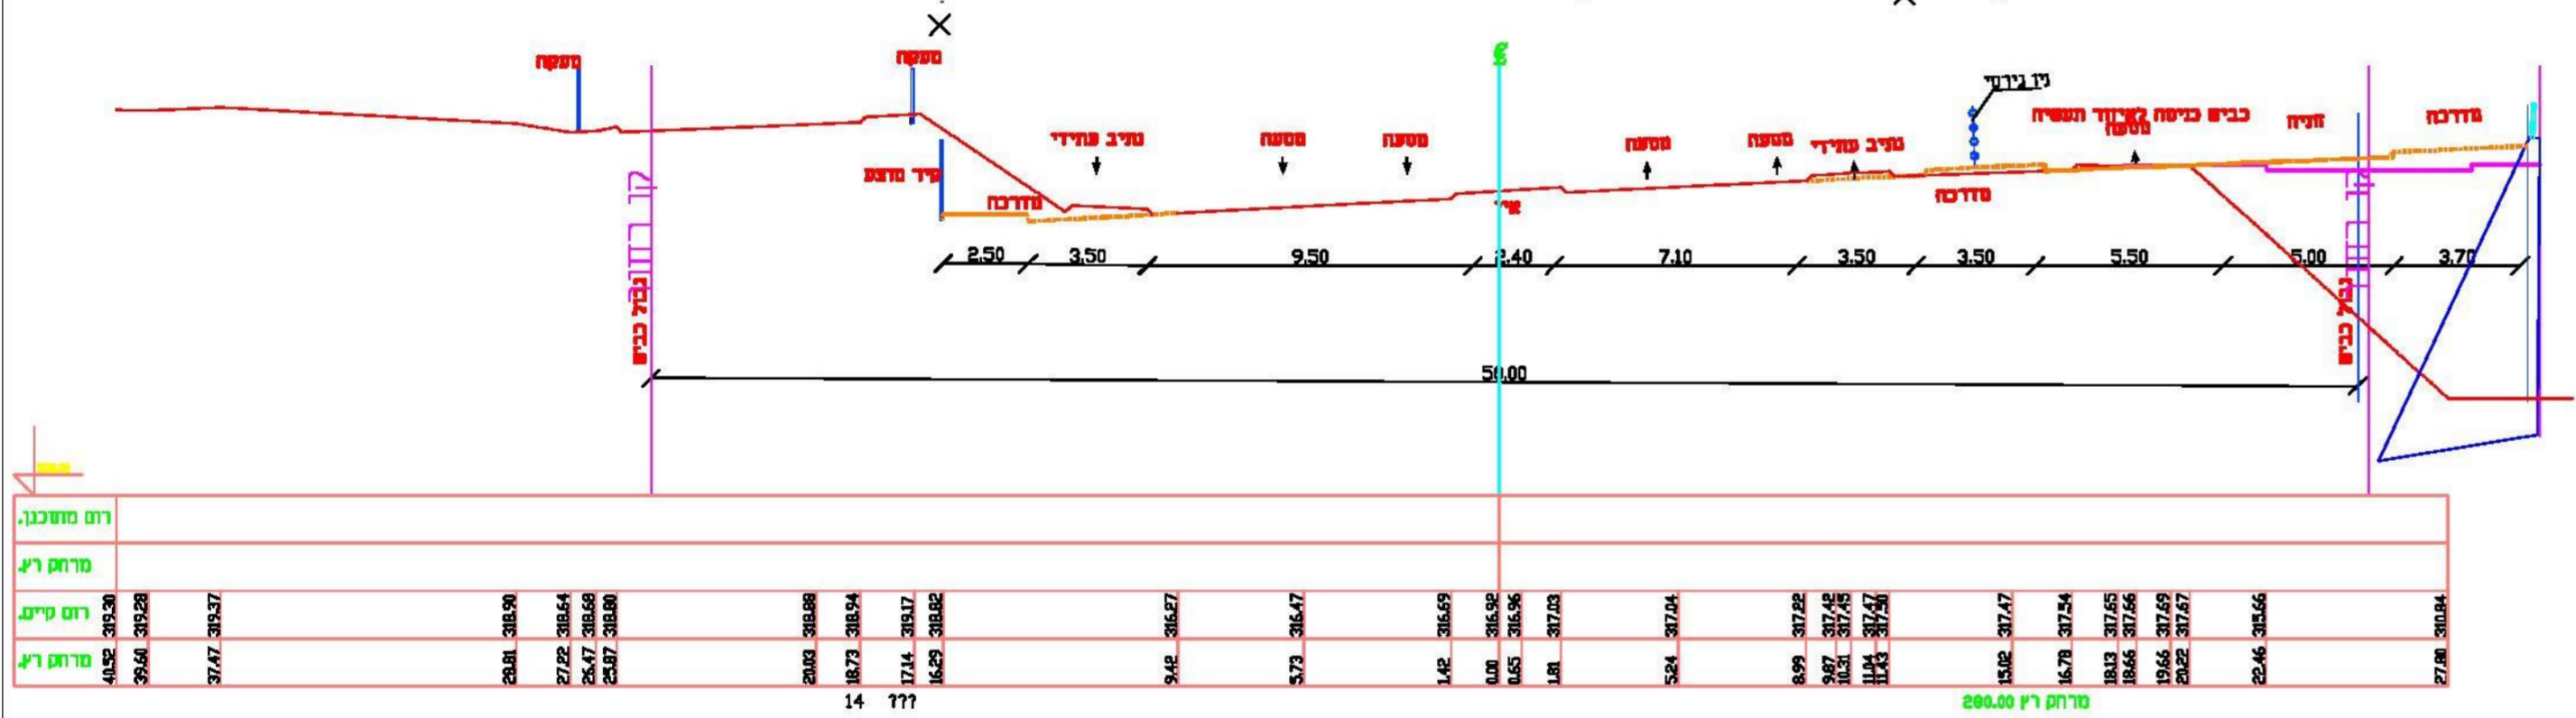

# חתך טיפוסי כביש - מצב מתוכנן לפי המפורטת קנ"מ 1:200

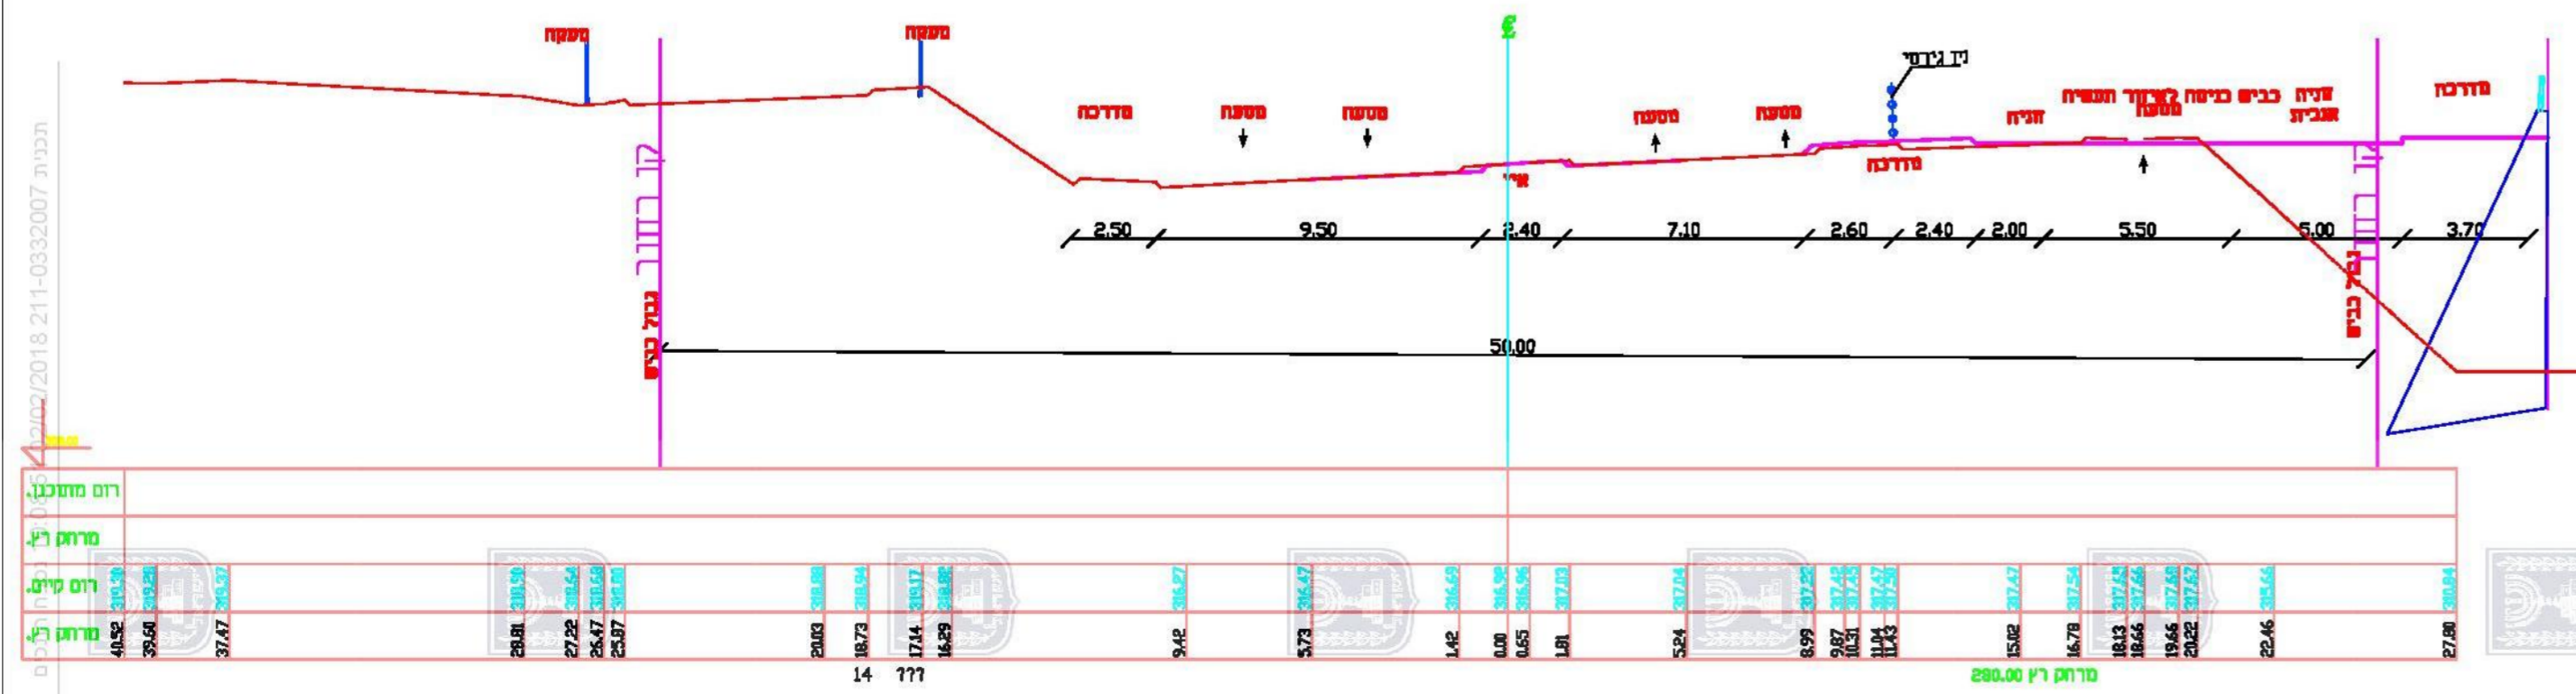

לעיון	למכרז	לביצוע
תאריך: 24.11.15	תאריך: 24.11.15	תאריך: 24.11.15
תכנון חתכים טיפוסיים	2	5.6.15
תכנון נתיב עתידי	1	12.3.15
תפוצה	ענני	תאריך: 24.11.15
מספר תכנית: 2244-	שם הפרויקט: חתכים טיפוסיים	מספר תכנית: 2244-
שם התאגיד: קודטי רווח	שם התאגיד: קודטי רווח	שם התאגיד: קודטי רווח
תאריך: 24.11.15	תאריך: 24.11.15	תאריך: 24.11.15
מספר תכנית: 2244-	מספר תכנית: 2244-	מספר תכנית: 2244-

חוק התכנון והבנייה, התשכ"ה - 1965  
תכנית מתאר מקומית

211-0332007

שינוי יעוד אזור שצ"פ לדרך

חתכים גליון 1 מתוך 1

שם תכנון	חתימה
חוקי כבישים	חתימה
תריס סביבה	חתימה
תריס נושא	חתימה
תריס נושא	חתימה
תמונה נוספת	חתימה

תאריך: 2/2/2018

תכנית 211-0332007/2018