


נספח בינוי

מס' 254-0540237

הגדלת שטח מגורים בישוב
 כפרי ל-2.5 דונם בנחלה מס' 2
 מדרך עוז ג\23743

נספח לתכנית		גליון 1	מתוך 1
תחולה	מנחה		
תיאור	תכנית בינוי		
תאריך עריכת הנספח	15/04/2018		
רשימת התרשימים	קנ"ם		
נספח בינוי	1500		
שם תרשים	-		
שם תרשים	-		
שם תרשים	-		
שמות וזתימות:			
עורך הנספח	שם:	איתי זהבי	זתימה:
	תאריך:	איתי זהבי אדריכלים בע"מ	

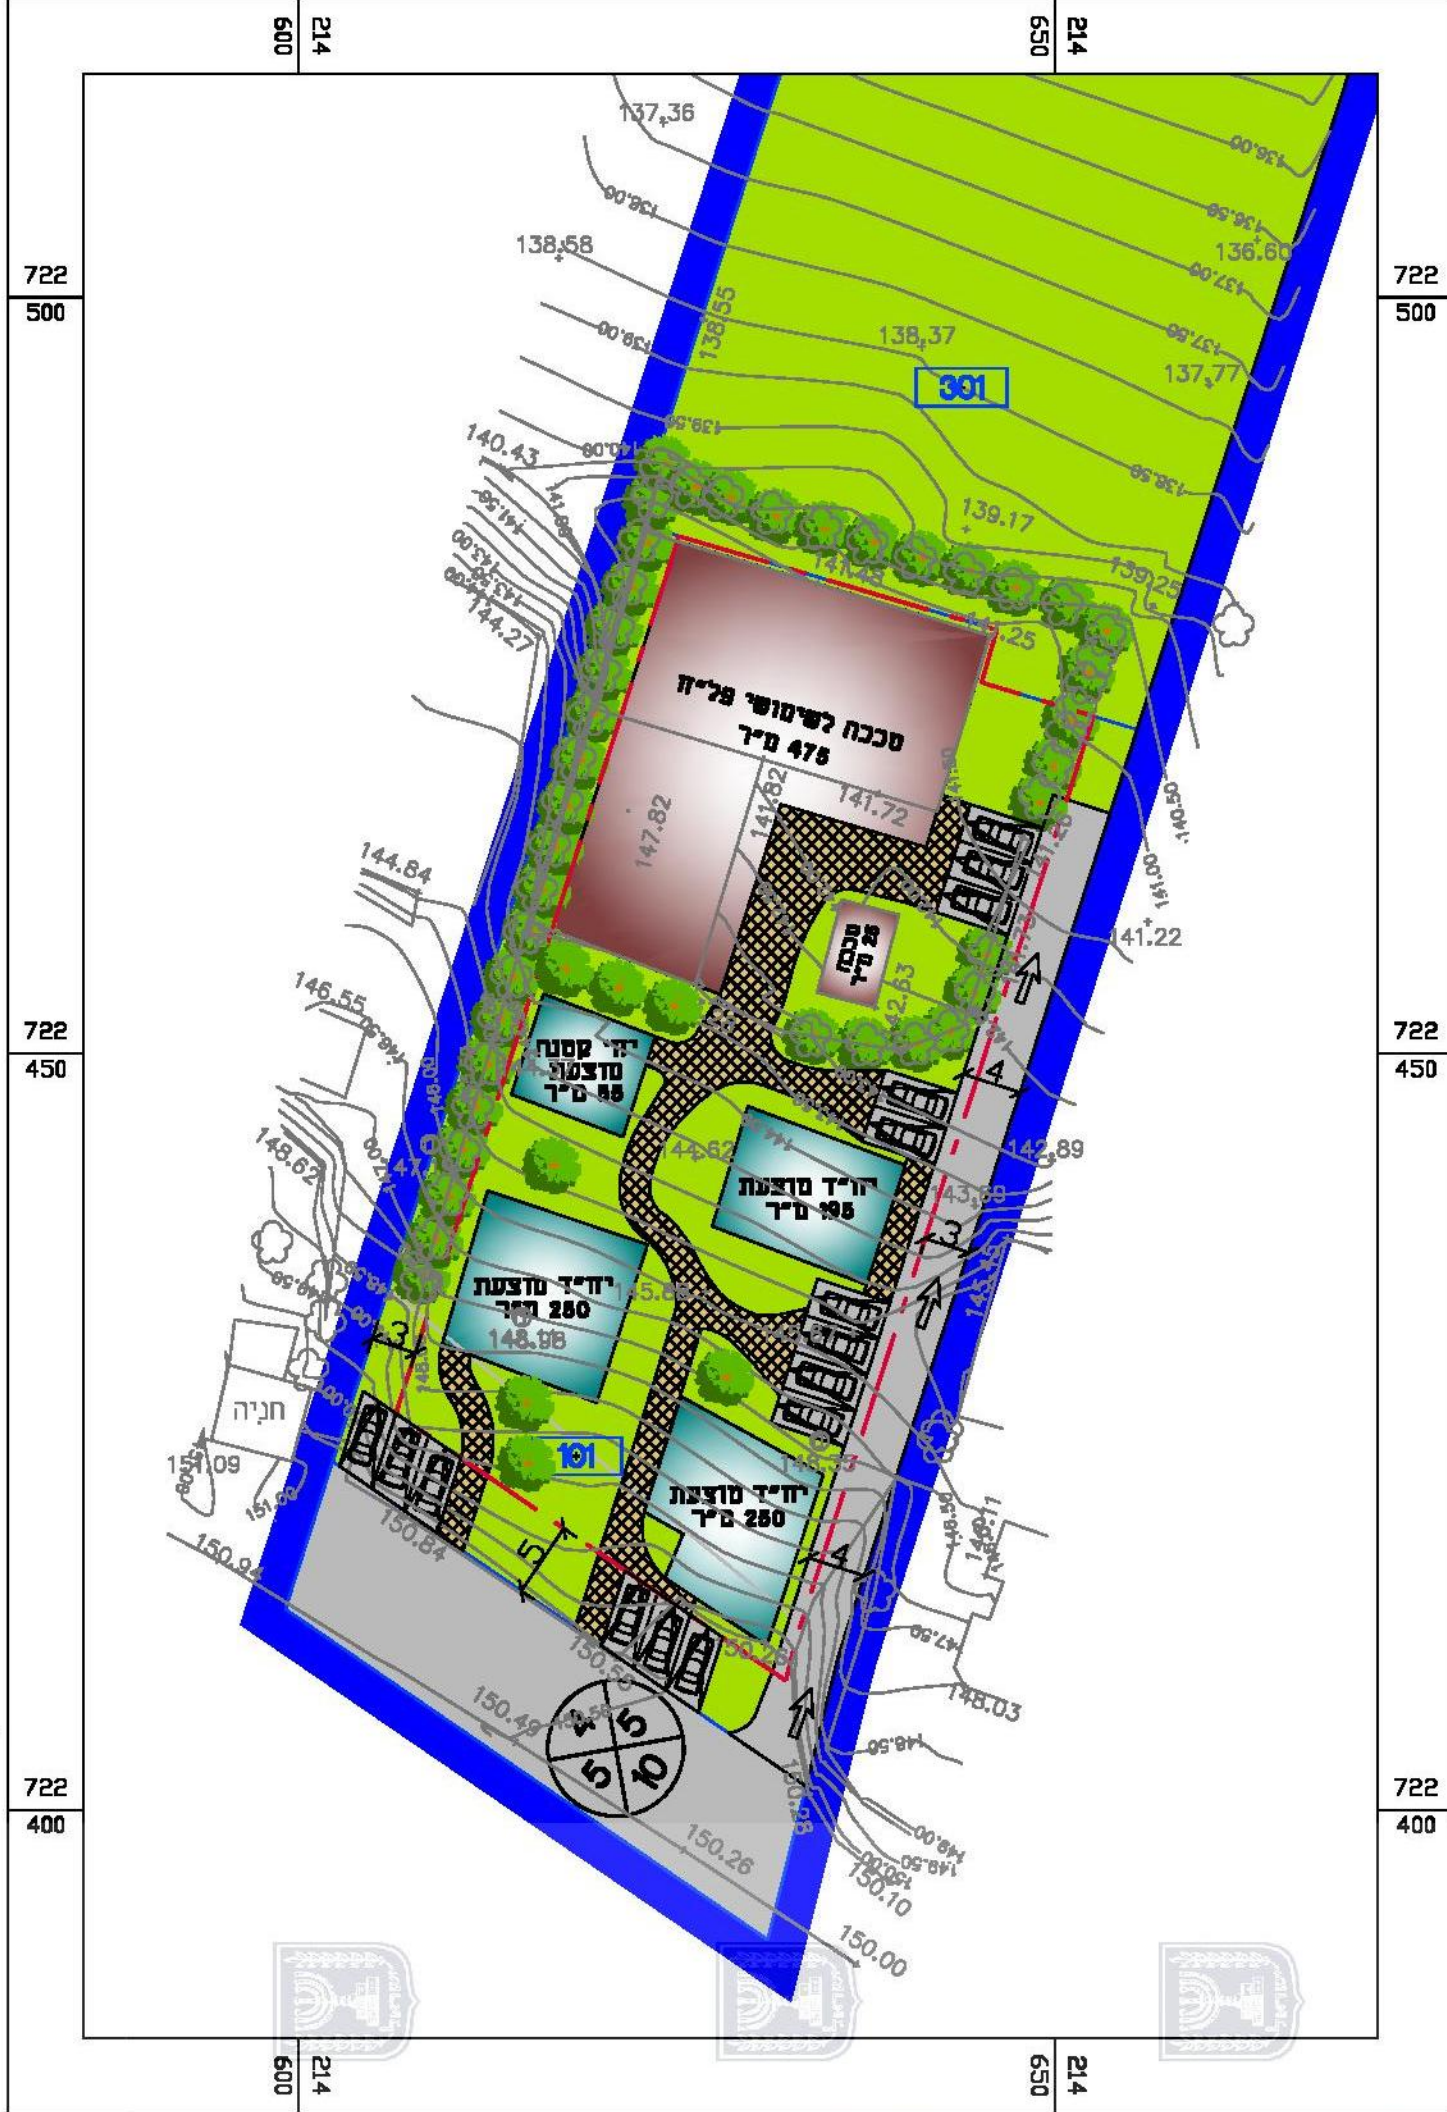

תוקף התכנית והגובה הישיר, תשע"ב, כ"א, ח"ט - 99611
 משרד - אורט - מחוז
 תועדה המהותית המליטה ביניהם
 לראש
 להפקיד את התכנית
 31/07/2018
 11/04/2018