

# נספח בינוי



נספח לתכנית מס' 201-0344739

קיבוץ עין המפרץ  
שינוי יעוד קרקע לתעשייה

גליון 1 מתוך 1

תחולה	מנחה
תאריך עריכת הנספח	05/05/2018
קנ"מ	1:1250
שמות וזחתימות:	
עורך הנספח	שם: דסמונד קפלן
	תאגיד: דסמונד קפלן אדריכלים
	חתימה: דסמונד קפלן אדריכל

חוק התכנון והבניה, התשכ"ה - 1965  
מש"ד האוצר - מחוז צפון  
הוועדה המחוזית החליטה ביום:  
21/03/2018  
להפקיד את התכנית  
31/07/2018  
תאריך יו"ר הוועדה המחוזית

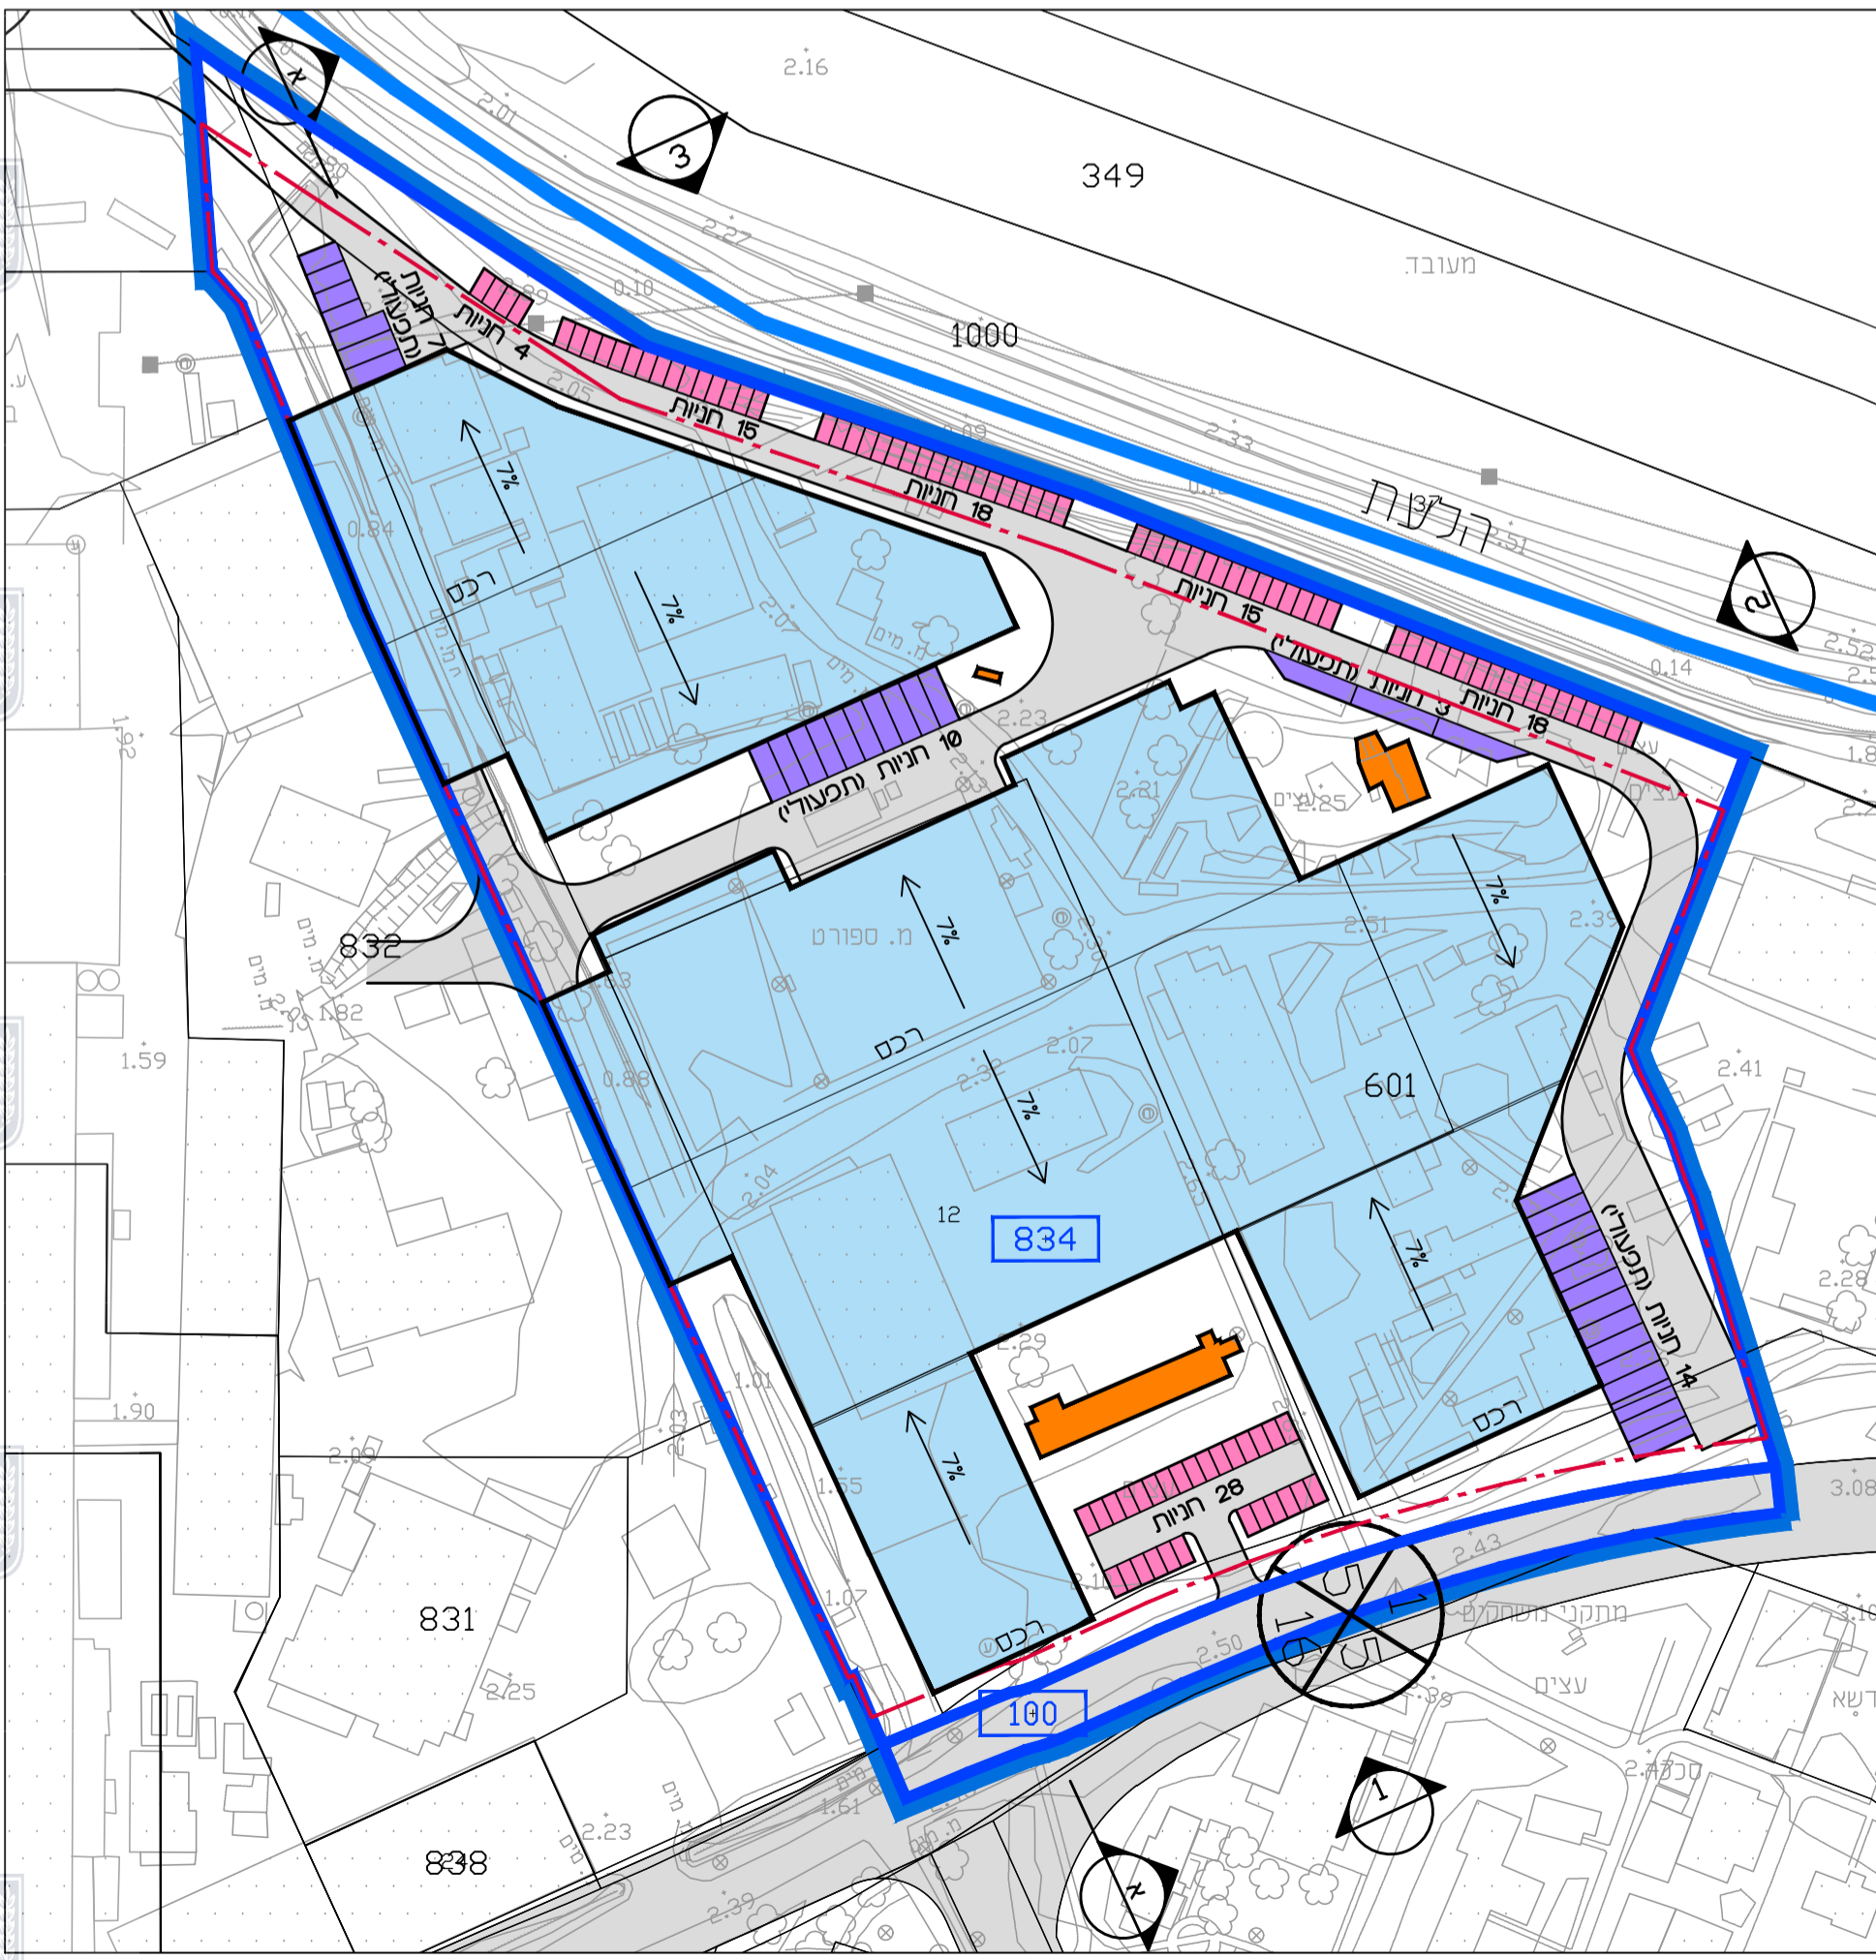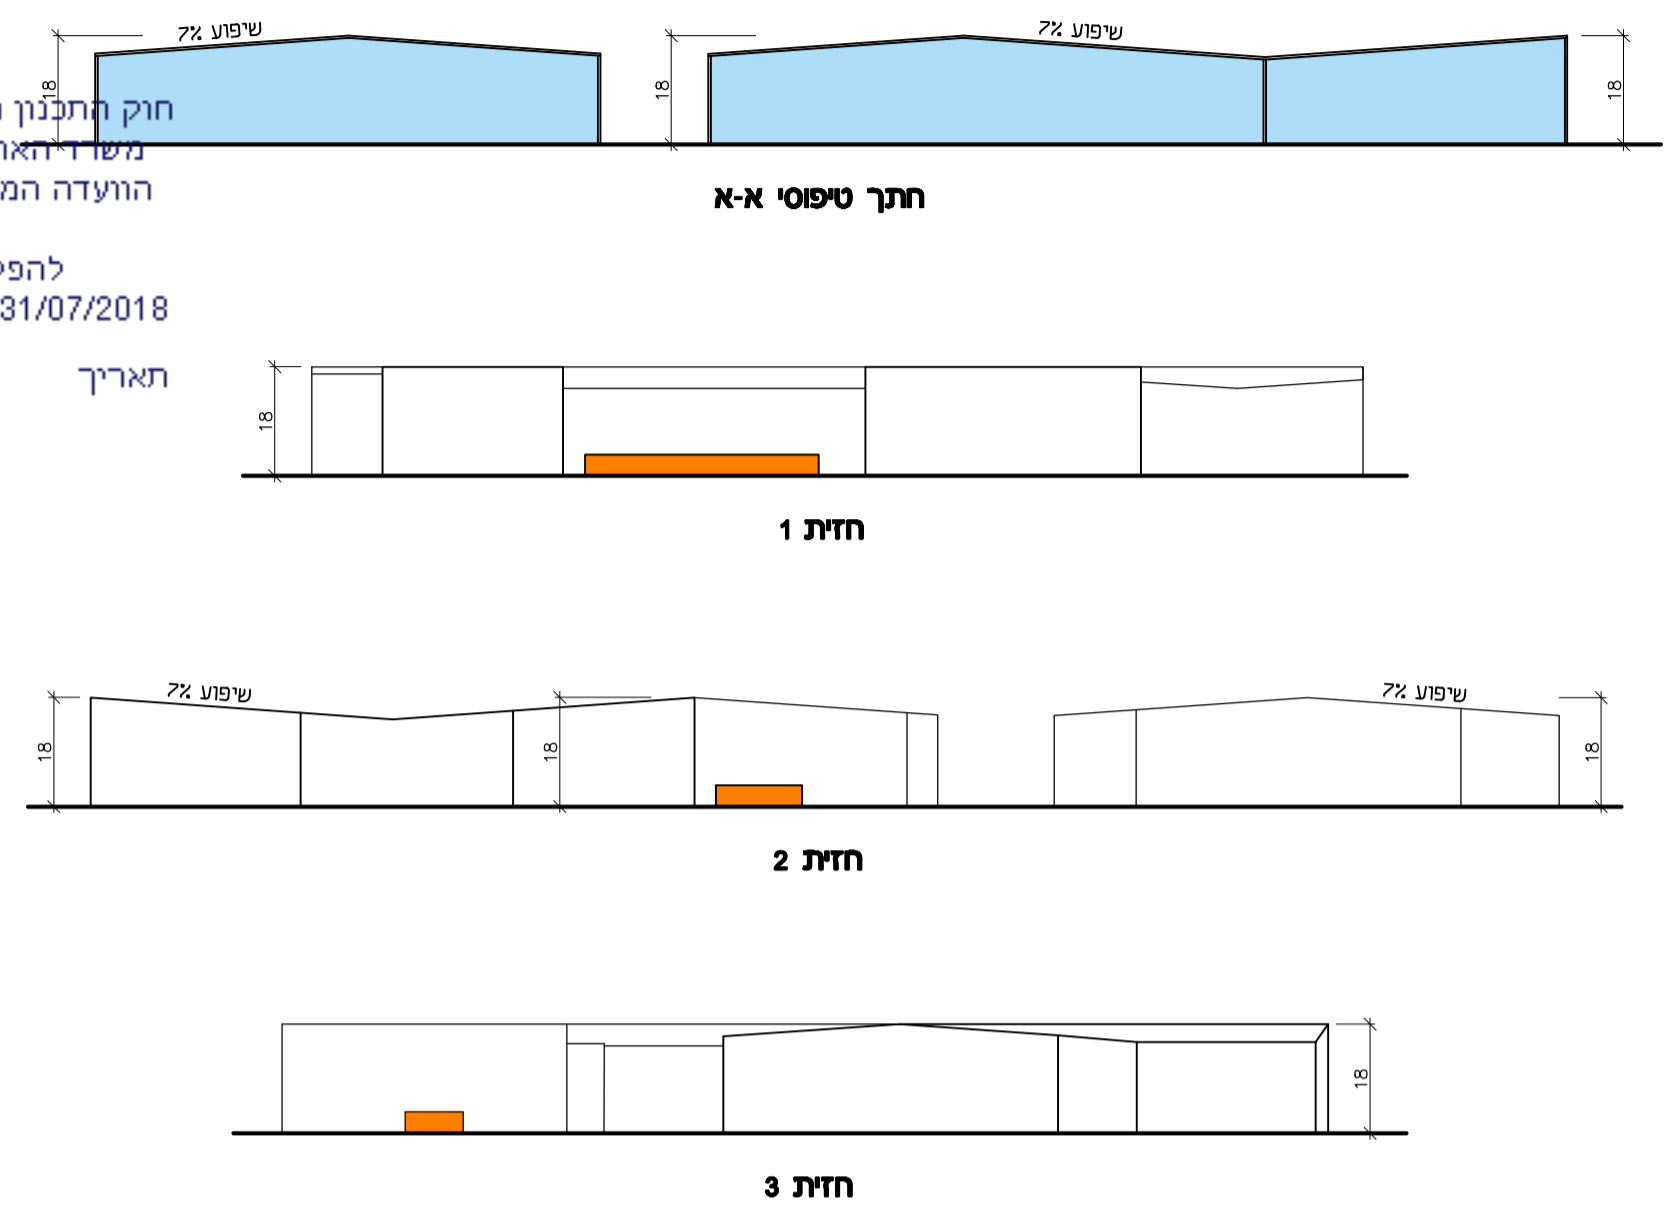

טבלת חישוב מקומות חניה

תא שטח	שימושים	שטח עיקרי (מ"ר)	רכב תפעולי	רכב פרטי
			מס' מקומות חניה - נדרש	מס' מקומות חניה - ספק
834	מחסנים	9800	5	44
			18	41
834	תעשייה	12600	4	54
			6(5,3)	53
	סה"כ	22400	34	98

