



מחוד : הצפון
נפה : יזרעאל
מקום : רוויה
גוש : 20907
חלקה : 8 (חלק)
מגרש : 73
הוכן עבור : מאיז' עמק המעינות


מספר סדורי: א.ז.א.001/2018.

בינוני תכנית

חוק התכנון והבניה התשכ"ה - 1965 תכנית מתאר מקומית הכוללת הוראות של תכנית מפורטת	
תכנית מס, 646224-202 /ג 25338	
רויה מגרשים 72 73 איחוד וחלוקה	
בינוני	
מחוד	צפון
מרחב תכנון מקומי	עמק המעינות
רשות מקומית	עמק המעינות
ישוב	רויה
איחוד וחלוקה	ס
הוראת תכנון חמ"מ	ל
מונה תדפיס התשריט	3
מועד הפקה	28/9/22 14.10
שלב	מילוי תנאי סף לתענה המודעת
מחזור	3
שטח התכנית	3.940 דונם
קנה מידה	1:250
שם התכנית: עמק המעינות	
שם המערכת: עמק המעינות	
שם המערכת: עמק המעינות	
שם המערכת: עמק המעינות	

מספר התוכנית:
רמת דרת והגן המרכז והמסגר:
1 = מודיעה גרפית
2 = סט כולל (כלכל) ברמה אבניסית
3 = מודיעה אבניסית מסמך נדמת חצר
1. המודיעה המפורטת
הריני ממודיע בזה כי מודיעת המפה המפורטת/ה
המצבית המודעה רעם לתוכנית זו, מערבה על ידי
ביום: 8102/30/31
ולא תכנה לפי הוראות נוסח מברית ובהתאם
למדינת ישראל והתקנות המודיעים שבהם
שם המודיע: איוראב וענבי
מספר רישיון: 557
תאריך: חציון

הערות:
1. התכנית מבוססת על גבי'ם 160.
2. המודיעה משורה נרשת נוא' הגובה ארצית

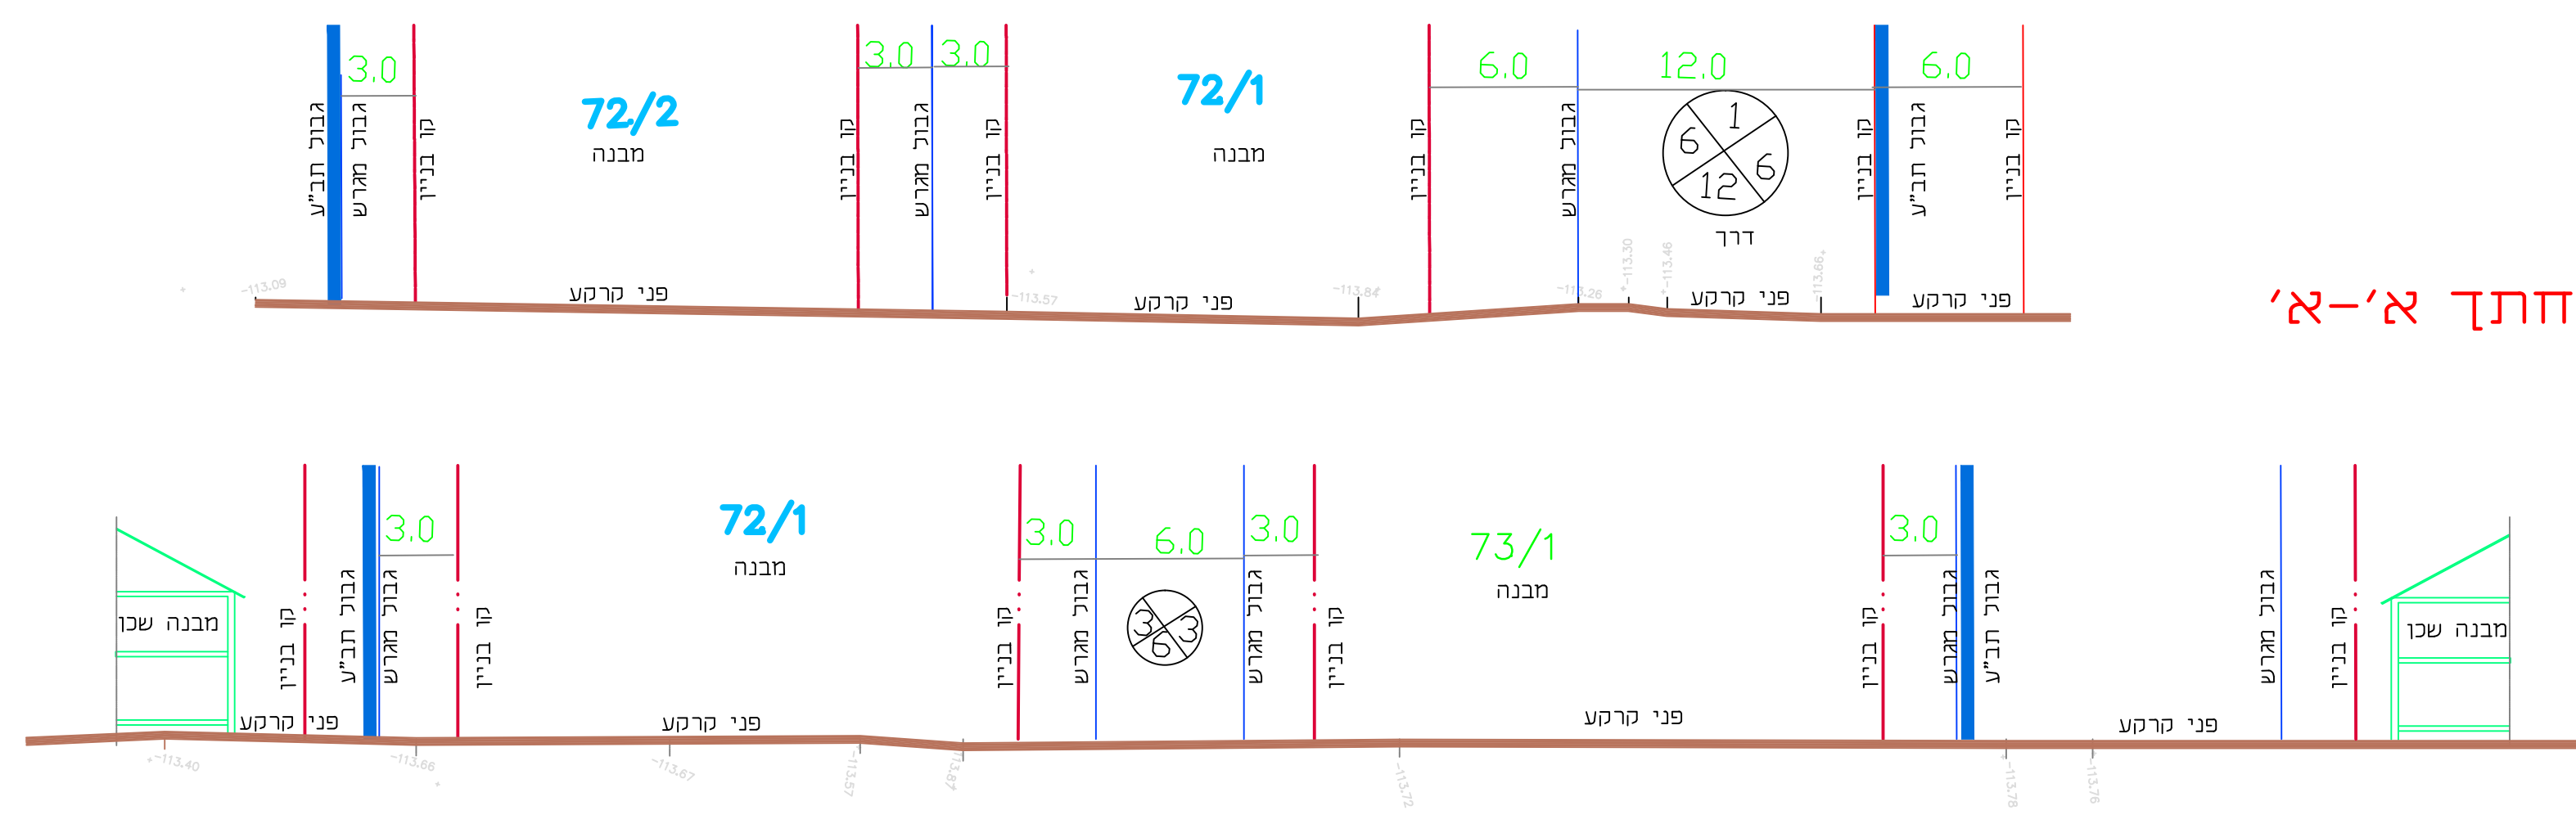

חנת א'-א'

חנת ב'ב'