
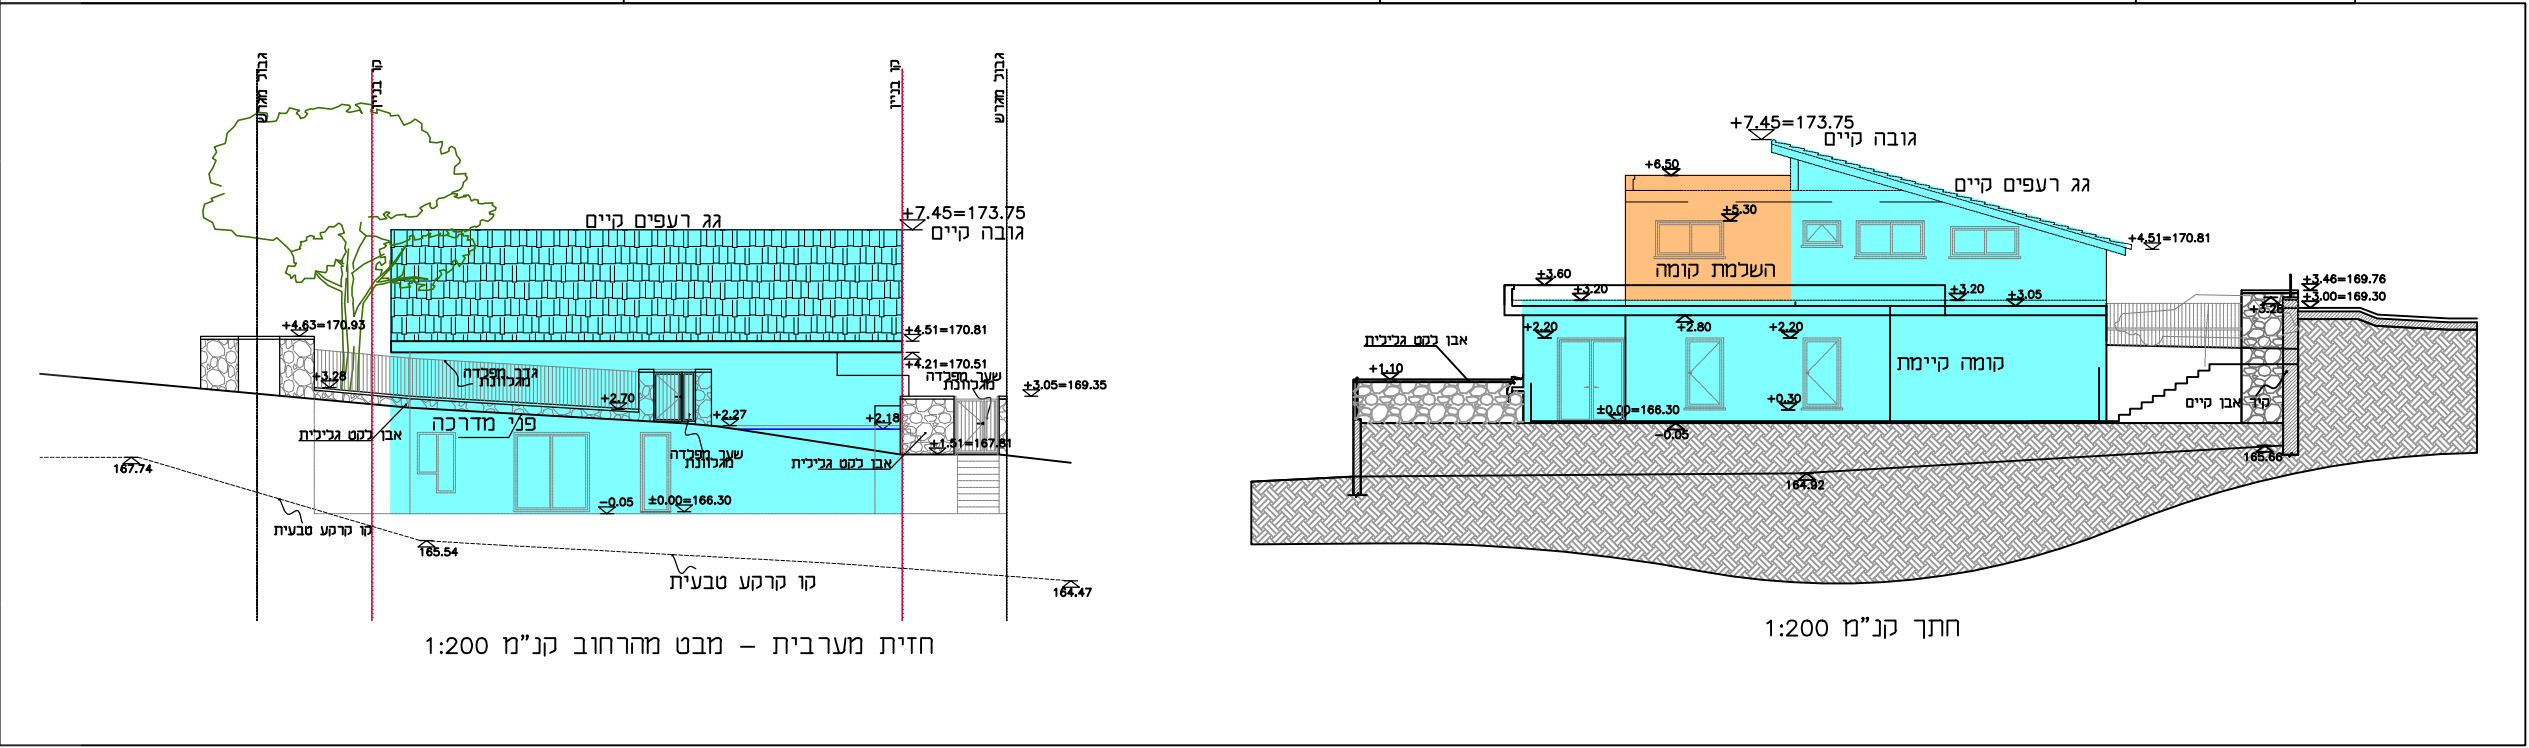


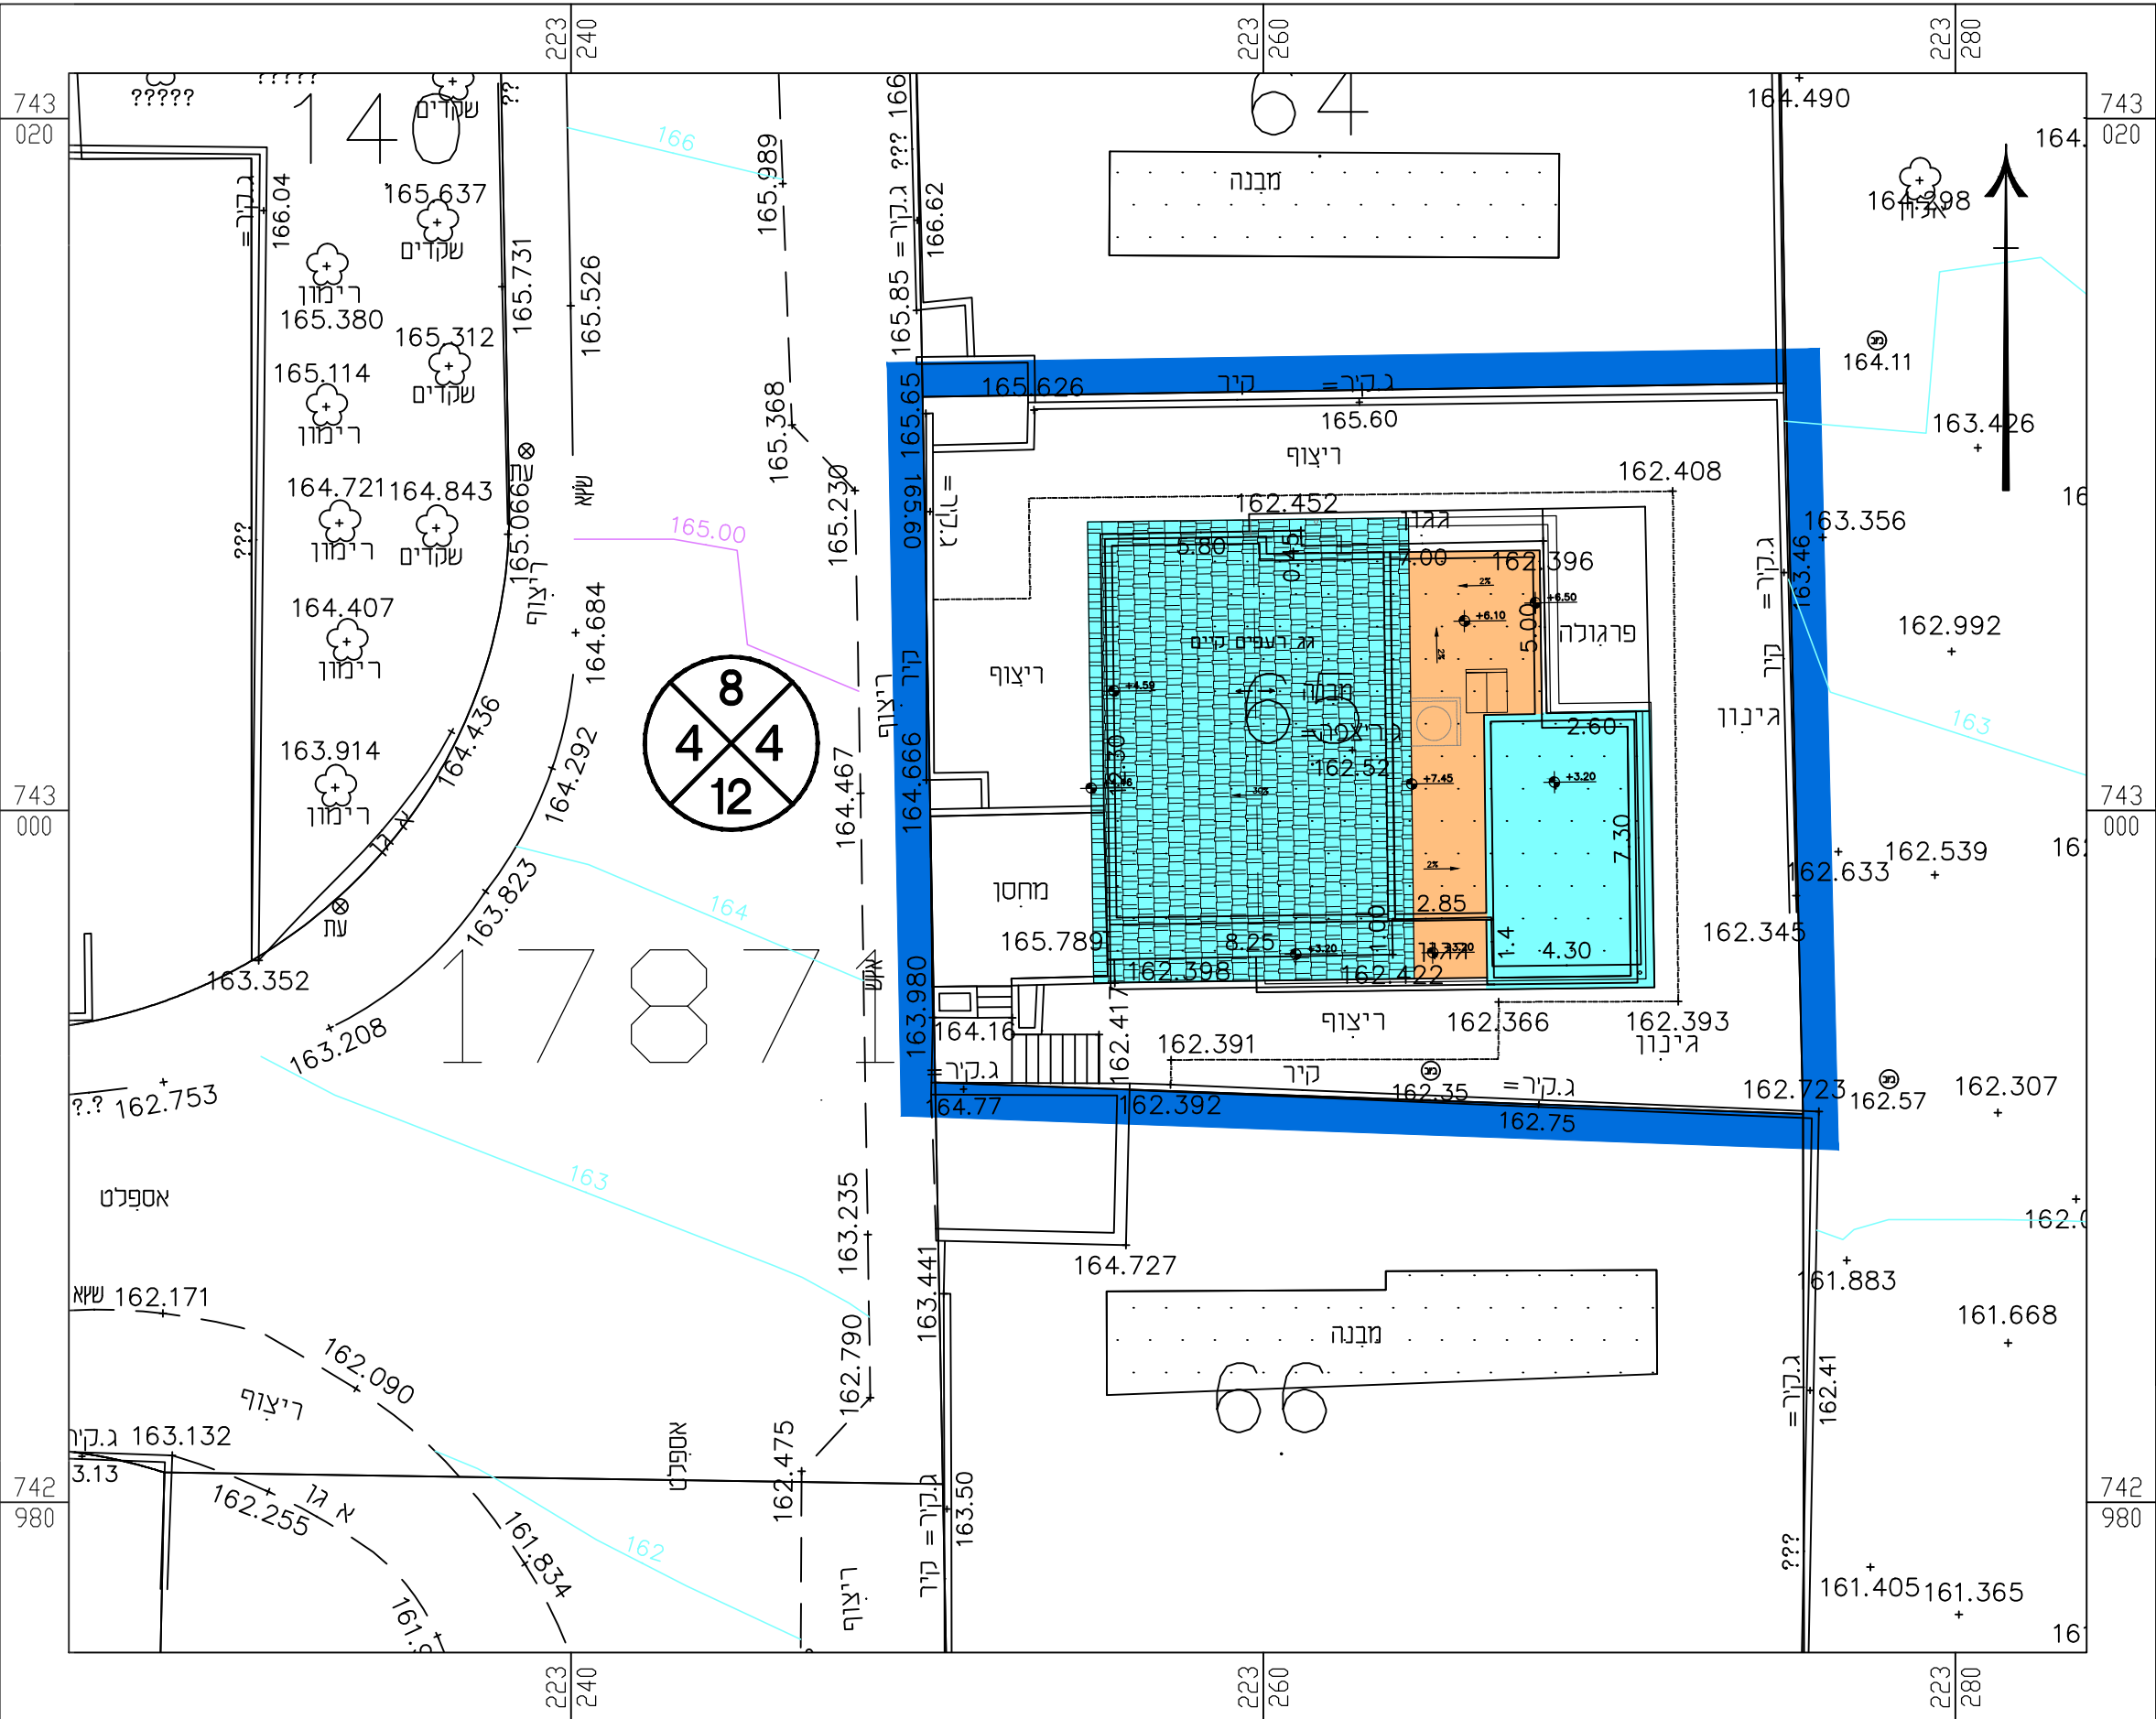

נספח בינוי

מס' 254-0594598

הוספת זכויות בניה
בגוש 17871, חלקה 65 - חנתון

נספח לתכנית		גליון	מתוך
תחולה	מנחה		
תיאור			
תאריך עריכת הנספח	07/2018		
רשימת התרשימים	קני"מ		
מצב מאושר	1200		
חזת וחזית	1200		
שם תרשים	-		
שם תרשים	-		
שמות וחתימות:			
עורך הנספח	שם:	אריס מרין	חתימה:
	תאריך:		

תחום בניה קיימת
תחום מוצע לבניה חדשה

שטחי התכנית:

שטח עיקרי לפי תכנית מאושרת 204.80 מ"ר
שטח שרות לפי תכנית מאושרת 51.20 מ"ר
שטח עיקרי לפי הקיים בשטח 204.80 מ"ר
שטח שרות לפי הקיים בשטח 37.50 מ"ר

מבוקש: תוספת בניה של 50 מ"ר