


מצב מוצע-חזיתות

קנ"מ 1:250


מקרא :

- קיים
- מבנים קיימים בסביבה
- תוספת מוצעת
- מוצע-בטון
- מוצע-מחיצות פנים
- הריסה


הערה: החזיתות להמחשה בלבד

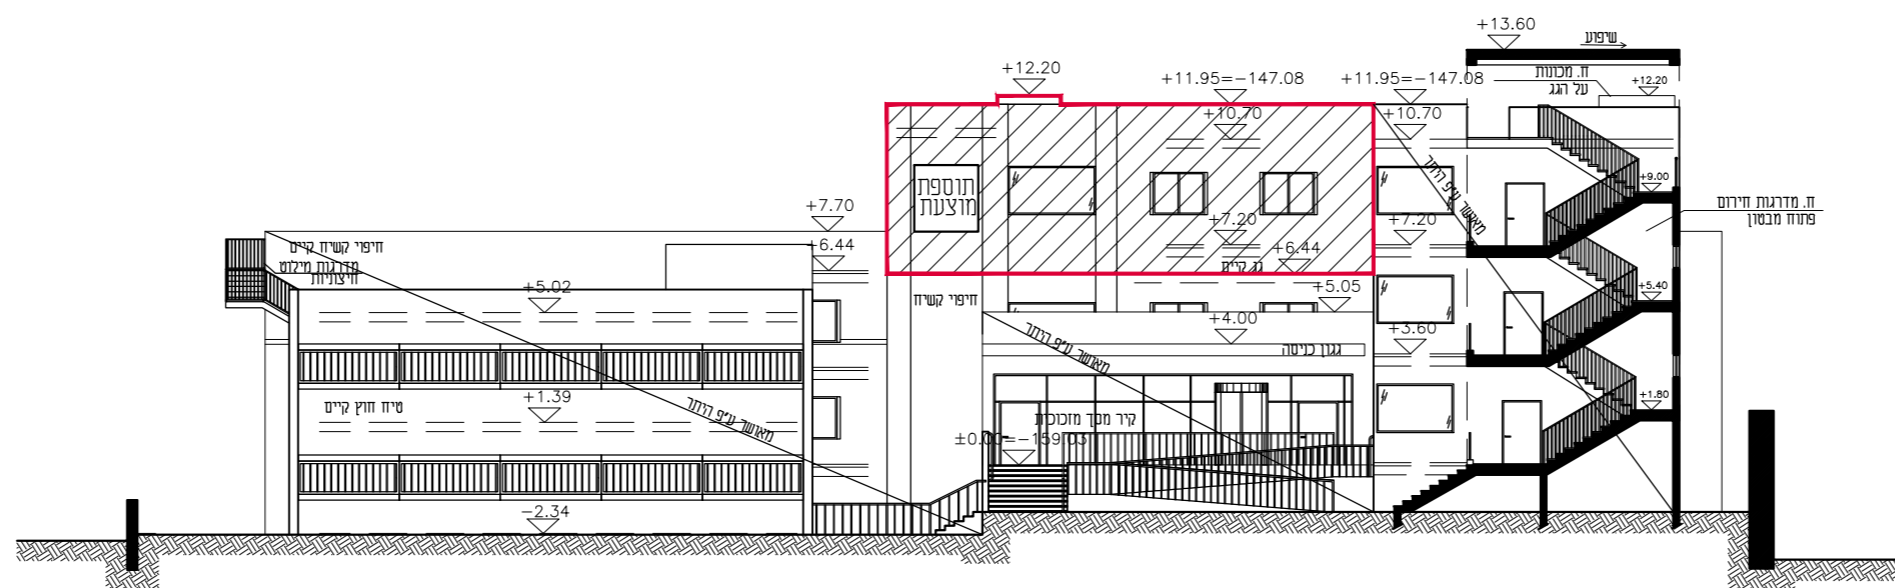


מוצע: חזית דרומית (כניסה)
קנ"מ 1:250

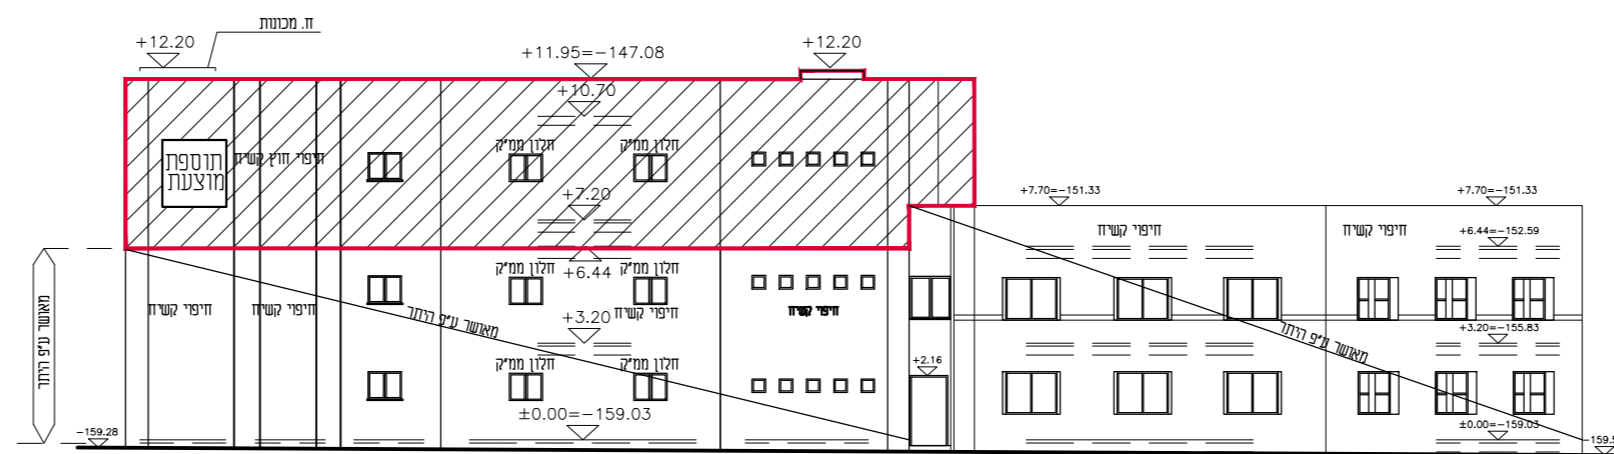

מוצע: חזית צפונית (אחורית)
קנ"מ 1:250

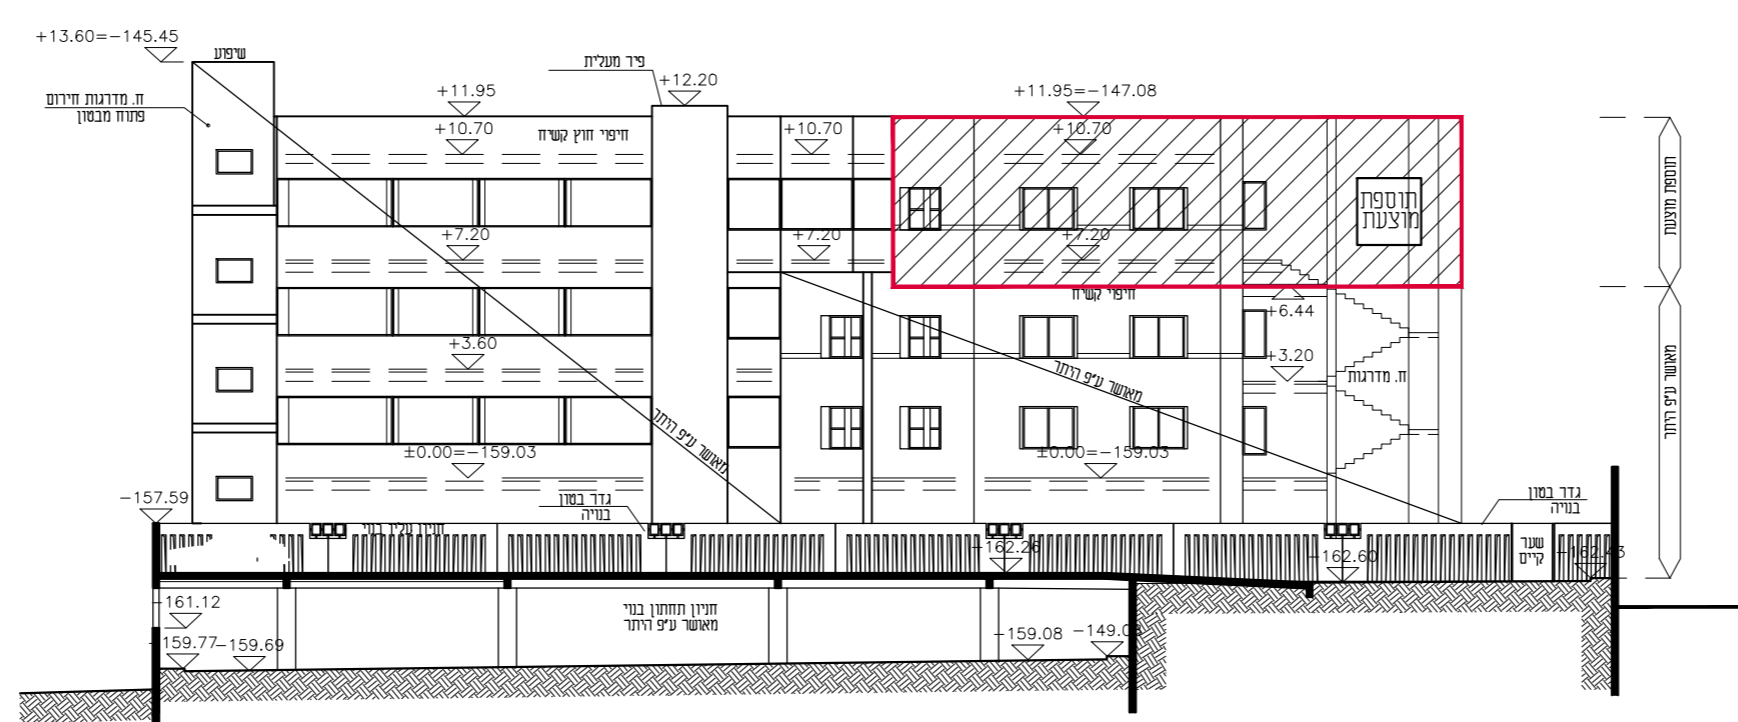

מוצע: חזית מזרחית
קנ"מ 1:250

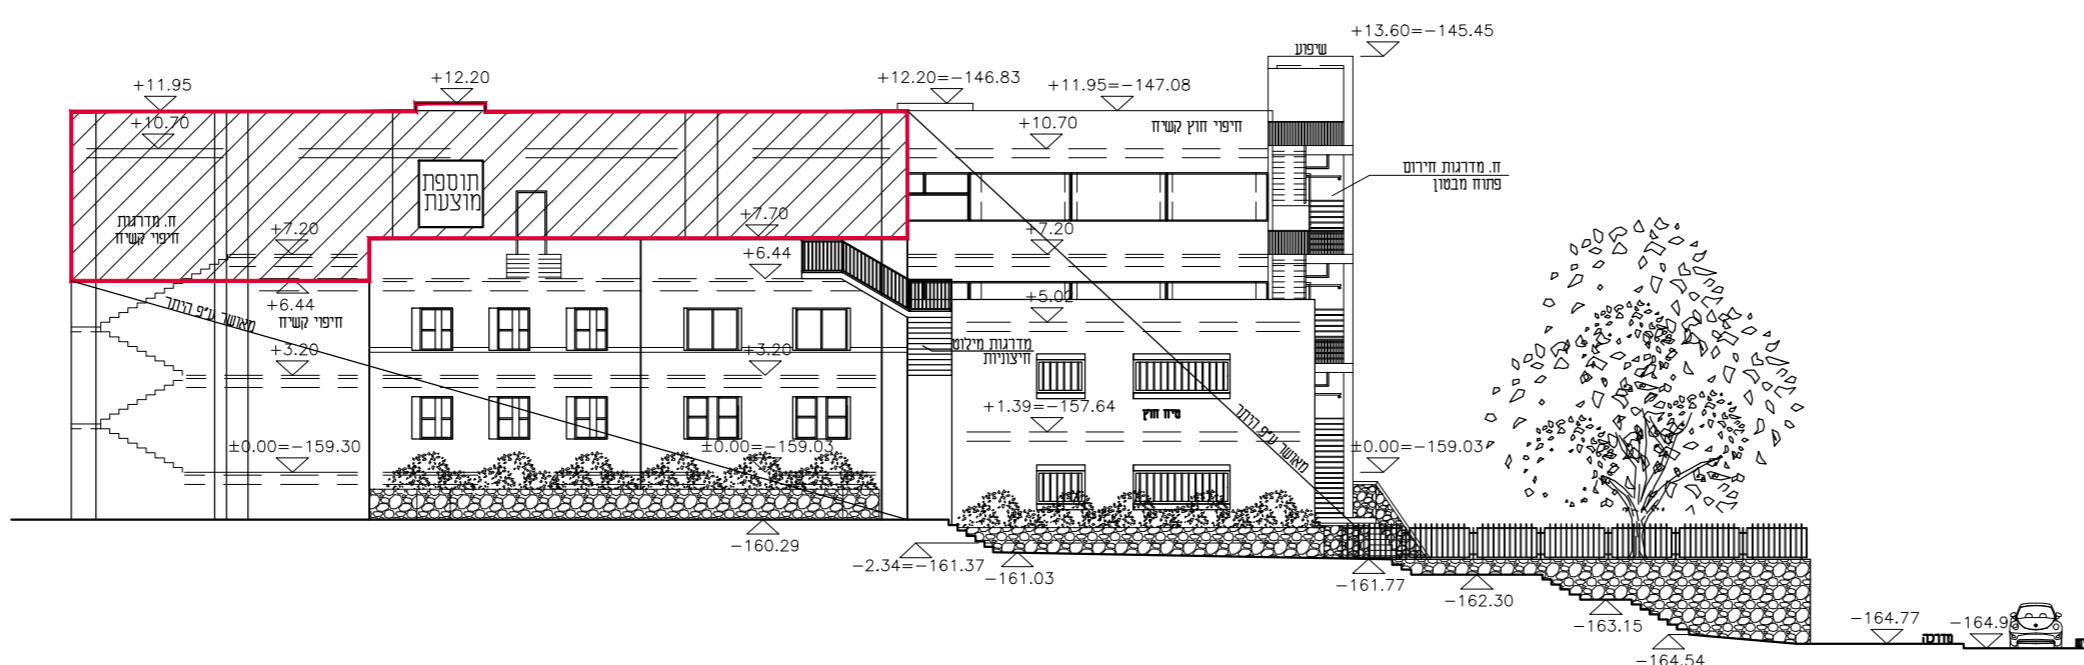

מוצע: חזית מערבית
קנ"מ 1:250

תכנית מס' 0249946-207

ביטוח לאומי טבריה
תוספת לבניין קיים

נספח בינוי - חזיתות

איחוד וחלוקה	מסכת ראשית	אופי התכנית
ללא איחוד וחלוקה	ועדה מחוזית	תכנית מתאר מקומית

מחוז : צפון
מרחב תכנון מקומי : טבריה
רשות מקומית : עיריית טבריה
ישוב: טבריה

שטח התכנית : 2.517 דונם
קנה מידה: 1:250


גושים וחלקות בתכנית:

גוש	סוג הגוש	חלקות בשלמותן	חלקי חלקות
15008	לא מוסדר	14,15	39

אודיכל	שם:	תפקיד:
	אבי טולדנו <td>אדריכל <td>ovl@taldano-arch.co.il</td> </td>	אדריכל <td>ovl@taldano-arch.co.il</td>
טלפון:	04-8666519	04-8664849

שלב: הפקדה מהדורה : תאריך: 05.02.18

חותמות מוסד התכנון :

 

שמות וזהימות :

תאריך	חתימה	שם ומספר תאגיד ושם רשות מקומית	מספר זהות	שם פרטי ומשפחה	שם פרטי ומשפחה
		500500772		רמוסד לביטוח לאומי	מניש התוכנית
		500500772		רמוסד לביטוח לאומי	יום בפועל
		500500772		רמוסד לביטוח לאומי	בעלי ענין בקרקע
		500101761		קרן קיימת לישראל ע"י מנהל מקרקעי ישראל	עורך התוכנית
		אבי טולדנו אדריכלים בע"מ 514049873.9.P	30007439	אבי טולדנו	מועד
		ת"ר מידות הנדסה בע"מ 811800286.9.P	056439219	מתניה חן ציון	יועץ תנועה
		תחמה הירשברג הנדסה אדריכלי בע"מ		נחמה הירשברג	

הצהרת המודד

הרני מצהיר בואת כי מדידת המפה השופגריפית/המצבית המהווה רקע לתוכנית זו, נערכה על ידי ביום והיא הוכנה לפי הוראות נוהל מב"ת ובהתאם להוראות החוק ולתקנות המודדים שבחוק. דיוק הגו הכחול והקדסטר : מדידה גרפית/ קו כחול (בלבד) ברמה אנליטית/ מדידה אנליטית מלאה ברמת תצ"ר (כולל הגו הכחול).

מתניה חן ציון
שם המודד

697
מספר רישיון

חתימה

תאריך