


מצב מוצע-חתכים


קנ"מ 1:250

מקרא :


- קיים
- מבנים קיימים בסביבה
- תוספת מוצעת
- מוצע-בטון
- מוצע-מחיצות פנים
- הריסה

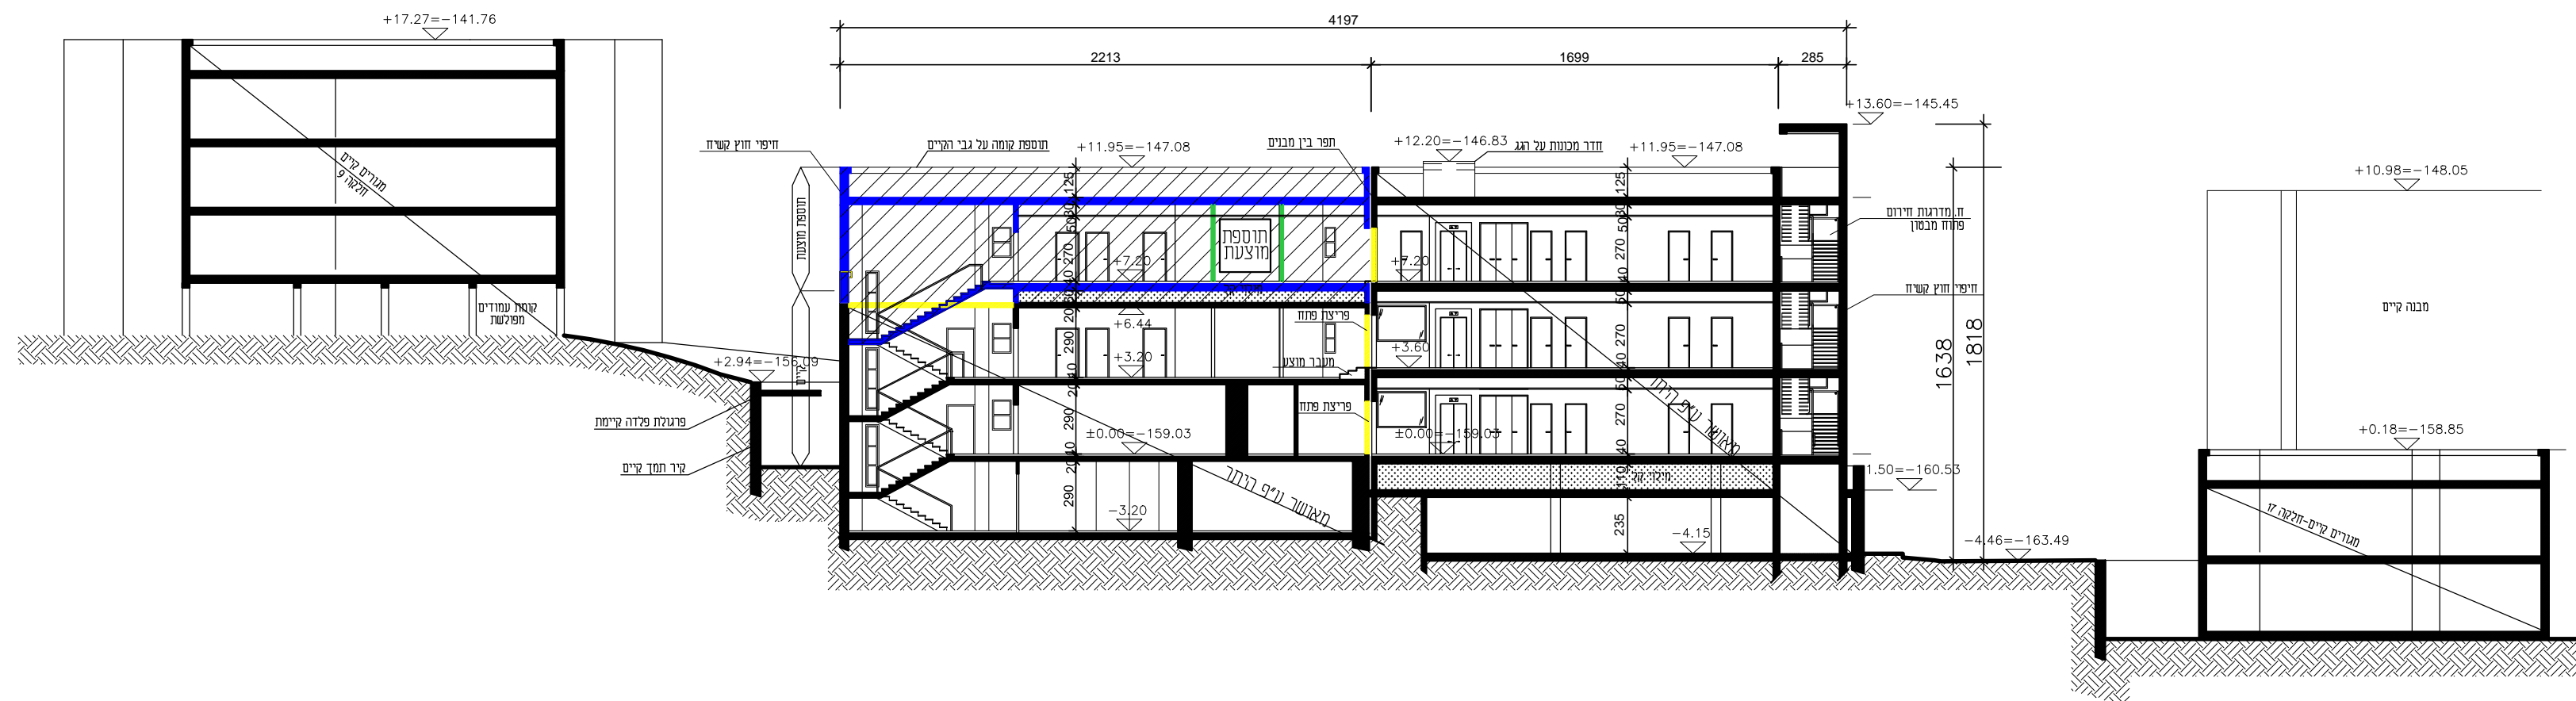

מוצע: חתך א-א
קנ"מ 1:250

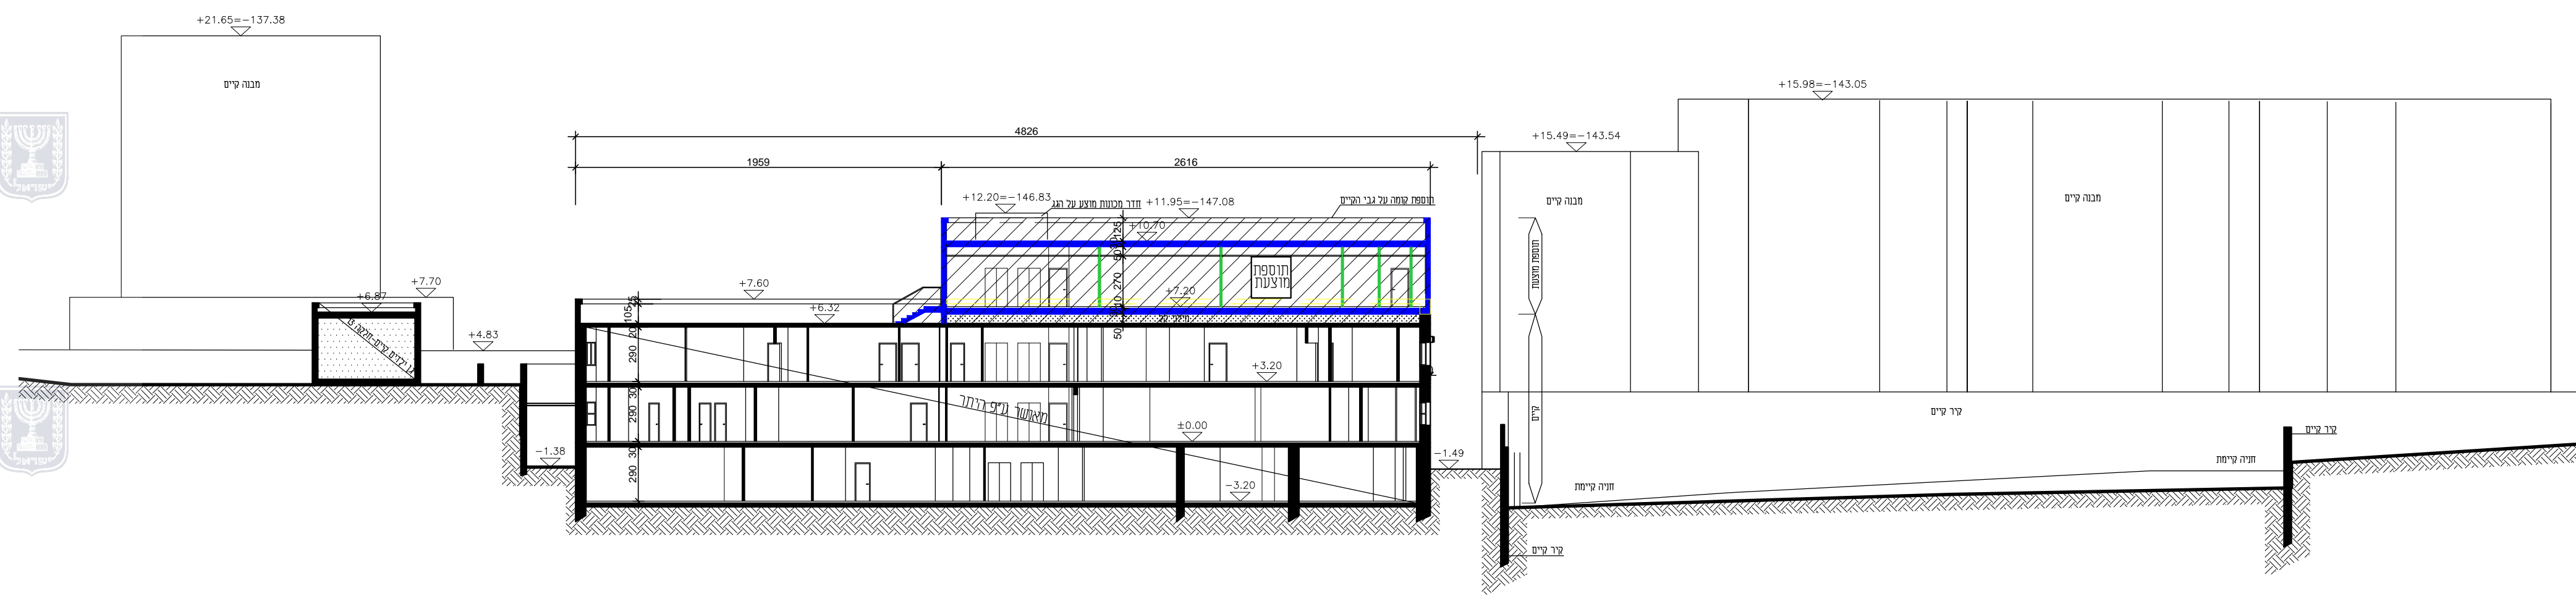

מוצע: חתך ב-ב
קנ"מ 1:250

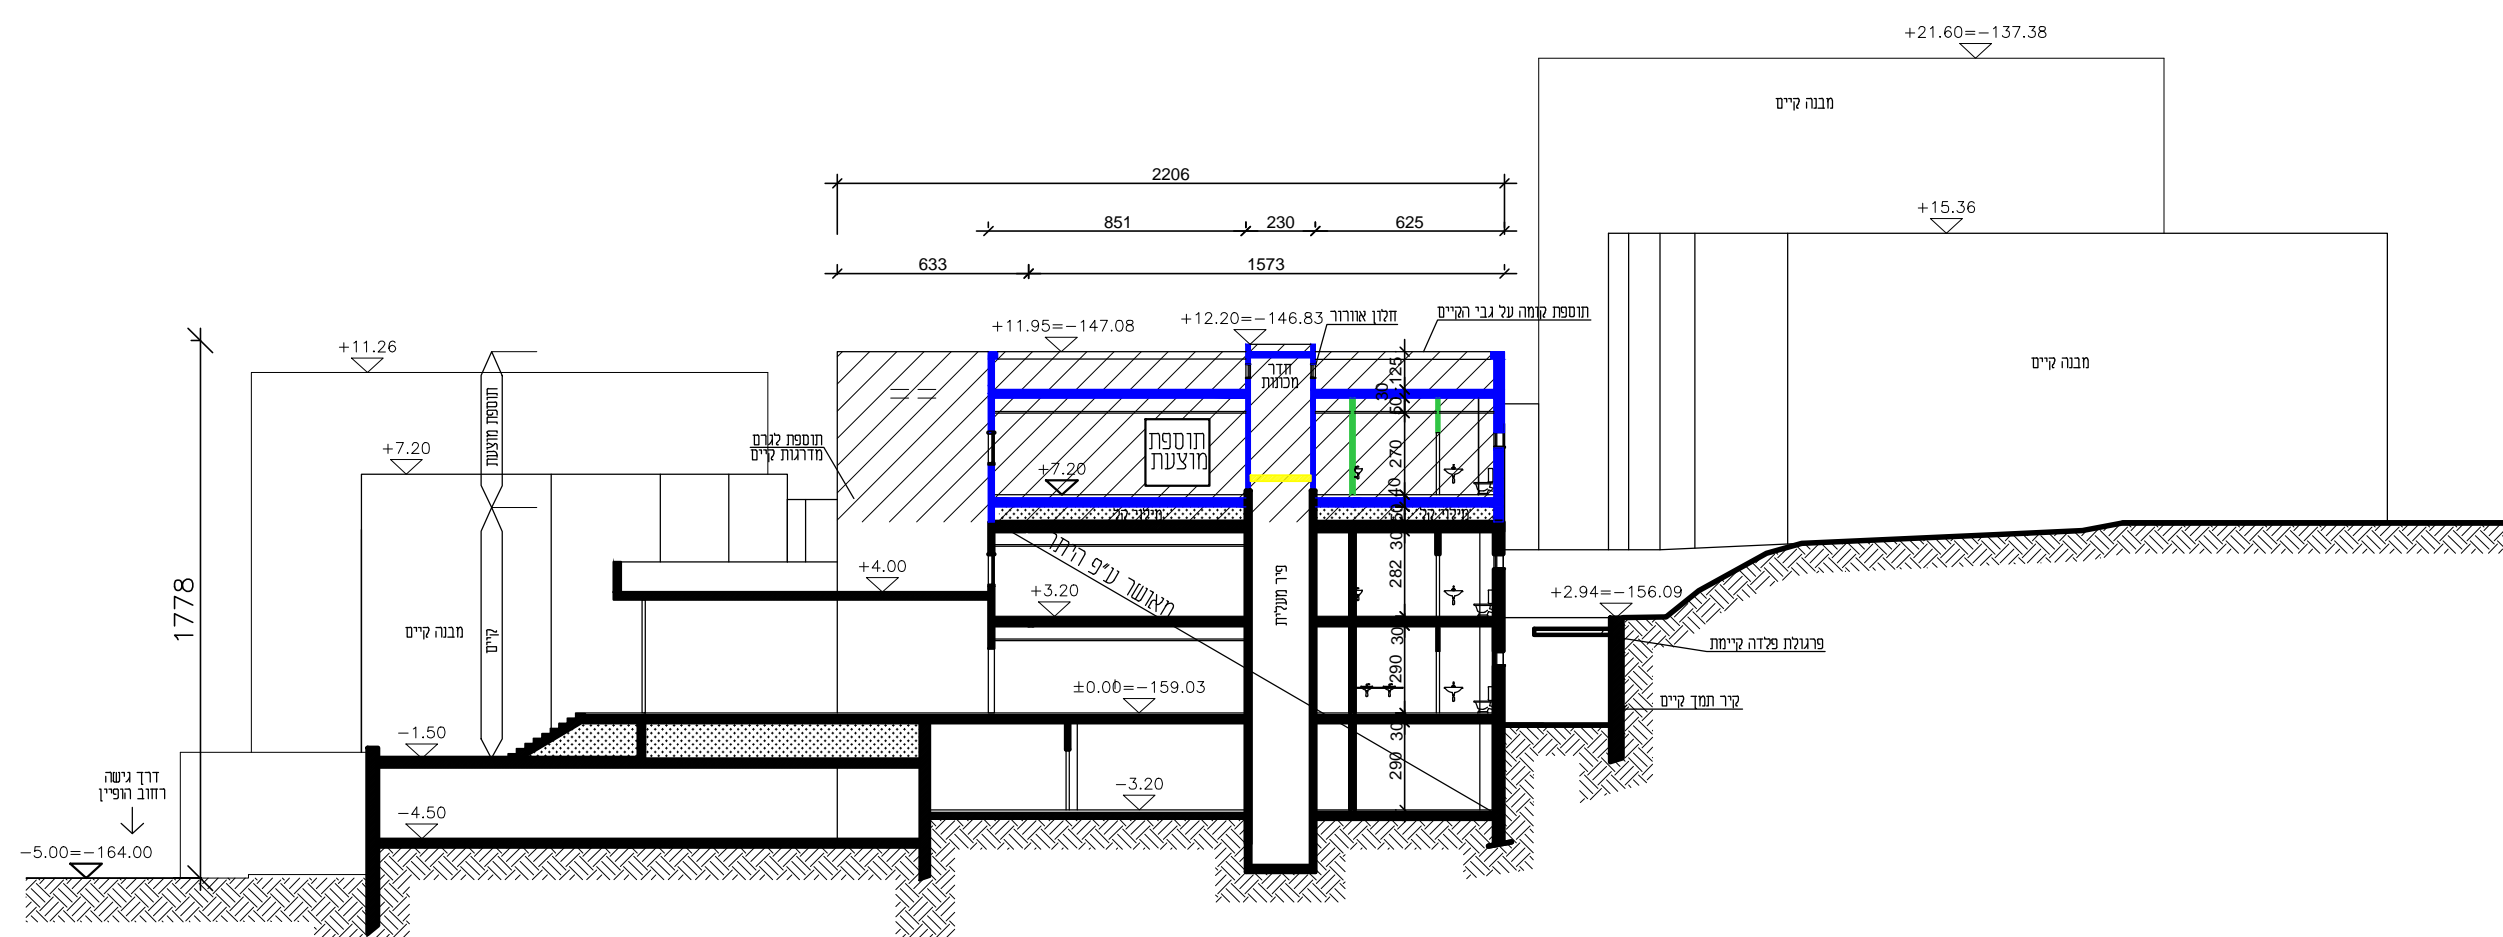

מוצע: חתך ג-ג
קנ"מ 1:250

תכנית מס' 207-0249946

ביטוח לאומי טבריה
תוספת לבניין קיים

נספח בינוי - חתכים

א' יחוד וחלוקה	מטבת ראשית	אופי התכנית
ללא איחוד וחלוקה	ועדה מחוזית	תכנית מתאר מקומית

מחוז : צפון
מרחב תכנון מקומי : טבריה
רשות מקומית : עיריית טבריה
ישוב : טבריה

שטח התכנית : 2.517 דונם
קנה מידה : 1:250


נושאים וחלקות בתכנית:

גוש	מזג חנוש	חלקות בשלמותן	חלקי חלקות
15008	לא מוסדר	14,15	39

אדריכל	אבי טולדנו	תאריך	04-8666519
הנדסה	אלוורוב 88 חיפה	טלפקס	04-8664849
הנדסה	אלוורוב 88 חיפה	טלפקס	04-8664849
הנדסה	אלוורוב 88 חיפה	טלפקס	04-8664849

שלב: הפקדה מהדורה : 1 תאריך: 05.02.18

חוזמות מוסד התכנון :

 

שמות והתימות :

תאריך	חתימה	שם ומספר תאגיד	שם רשות מקומית	מספר זהות	שטח פרטי ומשפחה	שטח פרטי ומשפחה
		500500772			רמוסד לביטוח לאומי	רמוסד לביטוח לאומי
		500500772			רמוסד לביטוח לאומי	רמוסד לביטוח לאומי
		500500772			רמוסד לביטוח לאומי	רמוסד לביטוח לאומי
		500101761			קרן קיימת לישראל ע"י מנהל משרדני ישראל	קרן קיימת לישראל ע"י מנהל משרדני ישראל
		אבי טולדנו		30007439	אבי טולדנו	אבי טולדנו
		אבי טולדנו		811800286.9	תן-כר מדיחין והוסה נעים	תניה חן ציון
		נחמה הירשברג			נחמה הירשברג	נחמה הירשברג

הצהרת המודד

הרני מצרירי בזאת כי מדידת המפה הטופוגרפית/המצבית המהווה רקע לתוכנית זו, נערכה על ידי ביום _____ והיא הוכנה לפי הוראות נוהל מבאי"ת ובהתאם להוראות החוק ולתקנות המודדים שבחוק. דיוק המדידה והקדסטר : מדידה גרפית/ קו כחול (בלבד) ברמה אנליטית/ מדידה אנליטית מלאה ברמת תצ"ר (כולל המדידה).

מתינה חן ציון
שם המודד

697
מספר רישיון

חתימה

תאריך