

# נספח תנועה

ספח לתכנית מס' 254-0609032


## אחוזת ברק מתחם אטלס

ספח חתוכנית גליון 2 מתוך 2

מנחה	נחולה
חתכים טיפוסיים	ניאור
21.11.2018	תאריך עריכת הנספח
1:100	ק"מ
	נרשימים נוספים

### שמות וחתימות:

 לוי שטרק זילברשטיין מהנדסים ונועזים בע"מ	j,hnv: לווי שטרק זילברשטיין מהנדסים ונועזים בע"מ	a.o: .tdhs: לווי שטרק זילברשטיין מהנדסים ונועזים בע"מ	נורד הנספח
---	--	--	---------------

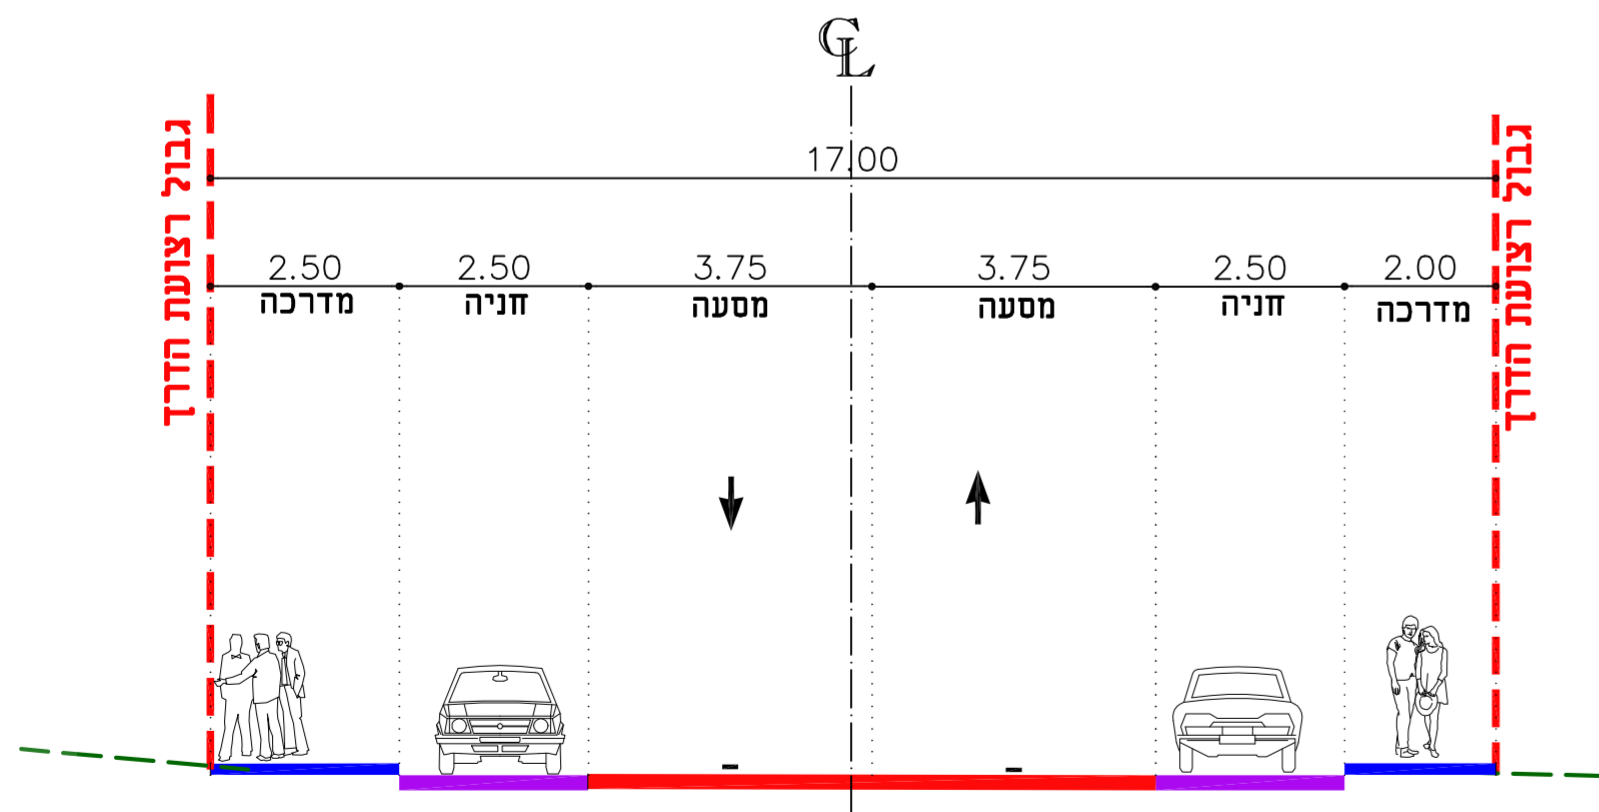

חתך טיפוסי רחוב קיים  
ברוחב 17 מ'.