נספח תנועה

נספח לתכנית מס' 254-0609032

אחוזת ברק
מתחם אטלס

נספח התוכנית גליון 1 מתוך 2

תחולה	מנחה
תיאור	כבישים
תאריך עריכת הנספח	21.11.2018
קנ"מ	1:500
תרשימים נוספים	

שמות וחתימות:

עורך הנספח	שם: לוי שטרק זילברשטיין תאגיד: מהנדסים יועצים בע"מ	חתימה: לוי שטרק זילברשטיין מהנדסים-יועצים בע"מ

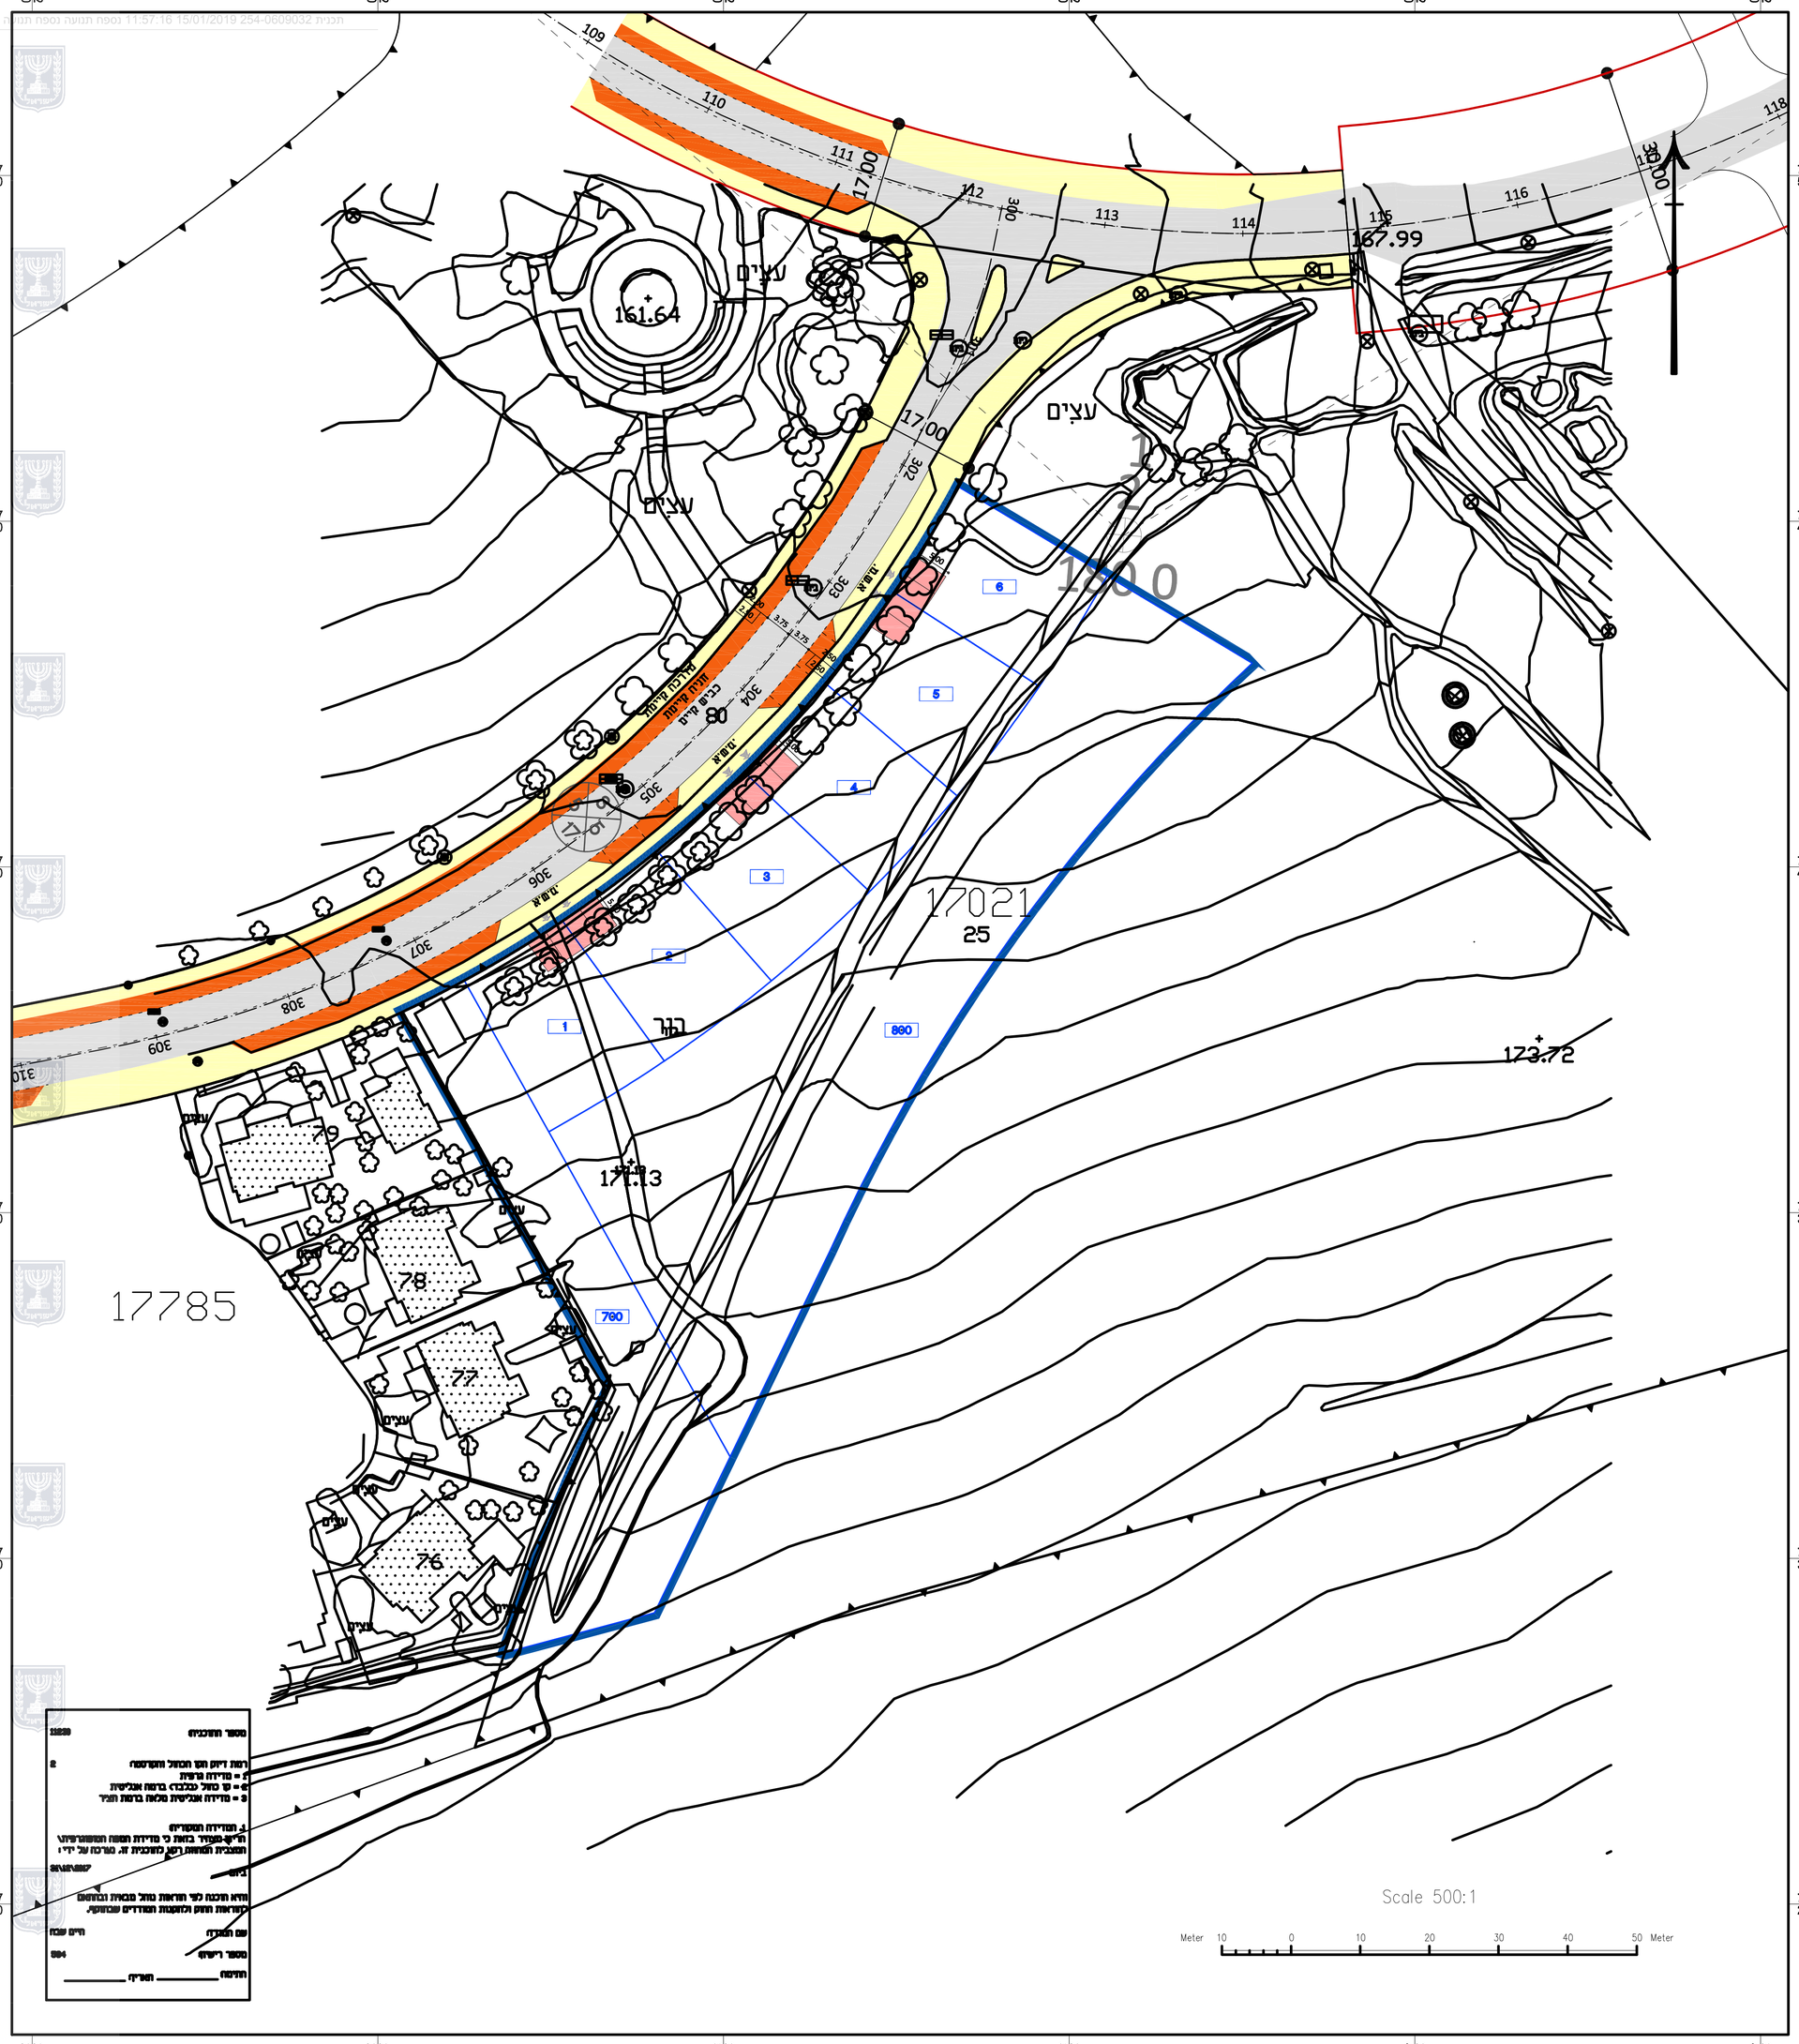

מקרא:

- אספלט קיים
- מדרכה
- חניה ציבורית
- חניה פרטית
- גבול תוכנית
- מספר גוש 11526
- גבול גוש
- מספר חלקה 9
- קו חלקה

H:\Micha_team\2275\אחוזת ברק- מתחם אטלס\SHEET FILES\LSE-HW-PD-0302-00 (2275).dwg, 09/01/2019 14:48:32, Yahav
תכנית נספח תנועה נספח תנועה 254-0609032 15/01/2019 11:57:16