


**נספח בינוי**  
**מס' תכנית 262-0622878**  
**שם התכנית**  
**שינוי בזכויות והוראות בניה**  
**סחינין**

מצב מאושר		גליון 1 מתוך 1
תחולה	מנחה	תיאור
תאריך עריכת הנספח	08/08/2018	שם תרשים
רשימת התרשימים	קנ"מ : 1:100	שם תרשים
שם תרשים	נספח בינוי	שם תרשים
שם תרשים	-	שם תרשים
שם תרשים	-	שם תרשים

**שמות וחתימות:**

עורך הנספח	שם: אבו יונס עבד אלמועטי	חתימה:
	תאריך:	

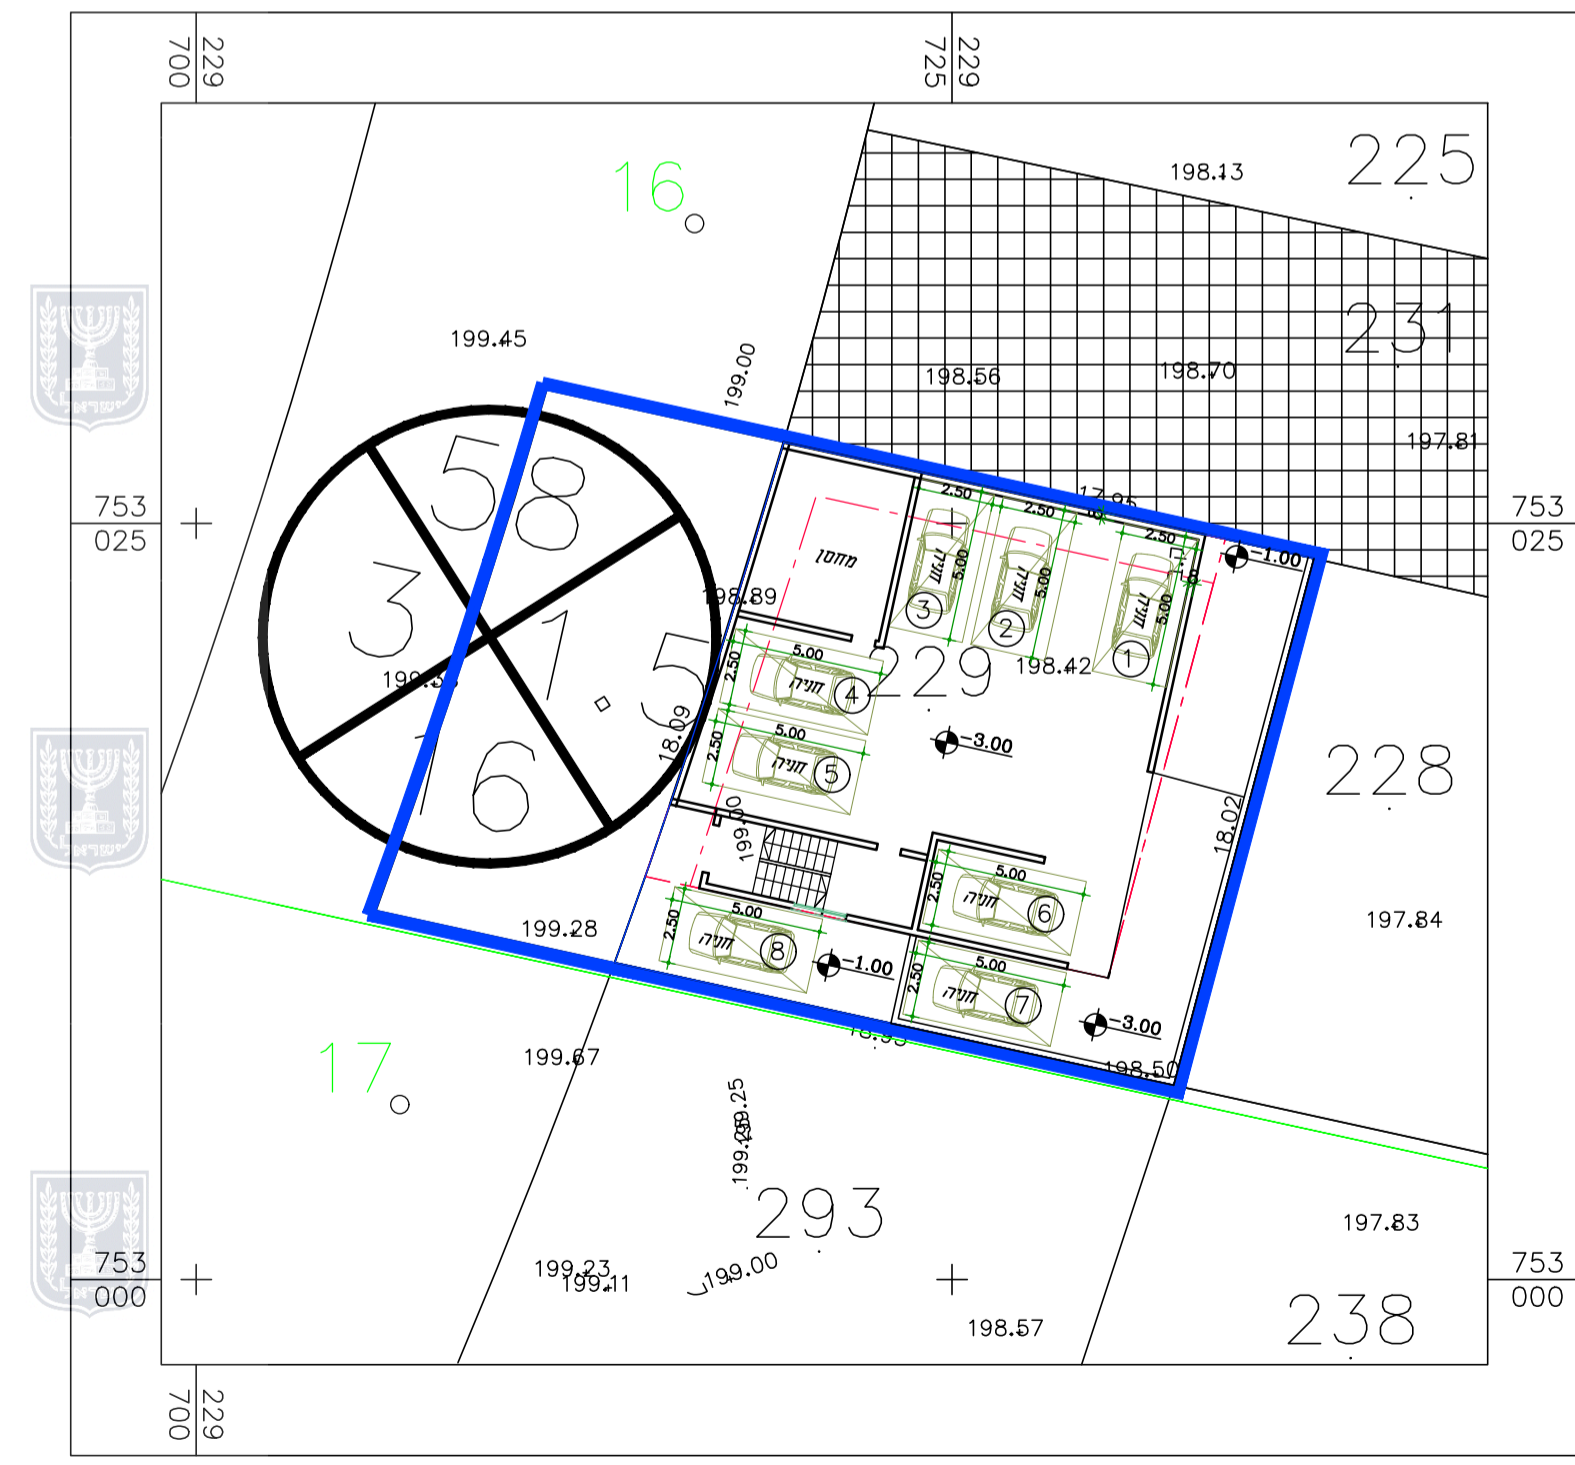

טבלת חישוב החניות לפי תקן חניה 1983

שימוש	מס' יחיד	*סעיף מט'	רכב פרטי דרוש	רכב מיוחד חניה פרטי	סה"כ חניה פרטי מוצע
מגורים	מעל 120 מ"ר	1.2	3/4 חניה לדירה	—	5 3/4
סה"כ חניה דרוש	—	—	—	—	6.00
סה"כ חניה מוצע	—	—	—	—	8.00

