תבנית 219-0250951 28/12/2017 14:30:09 ונספח דרכים מחתכים לאורך דרכים 2.7.8

נספח תנועה, חניה ובינוי עקרוני
מס' 219-0250951
ג/22735
מיצר-מקיבוץ למושב עובדים
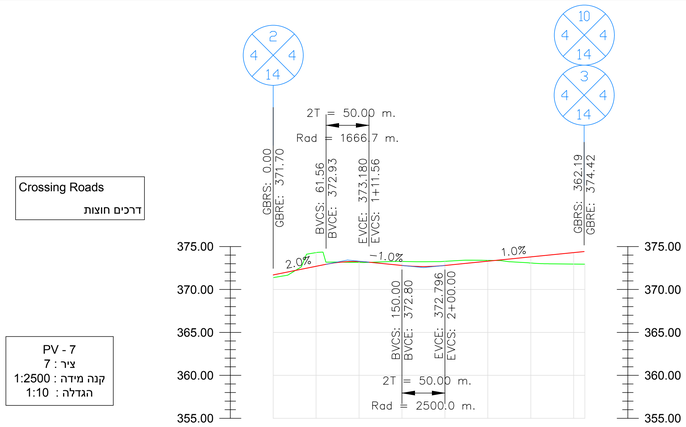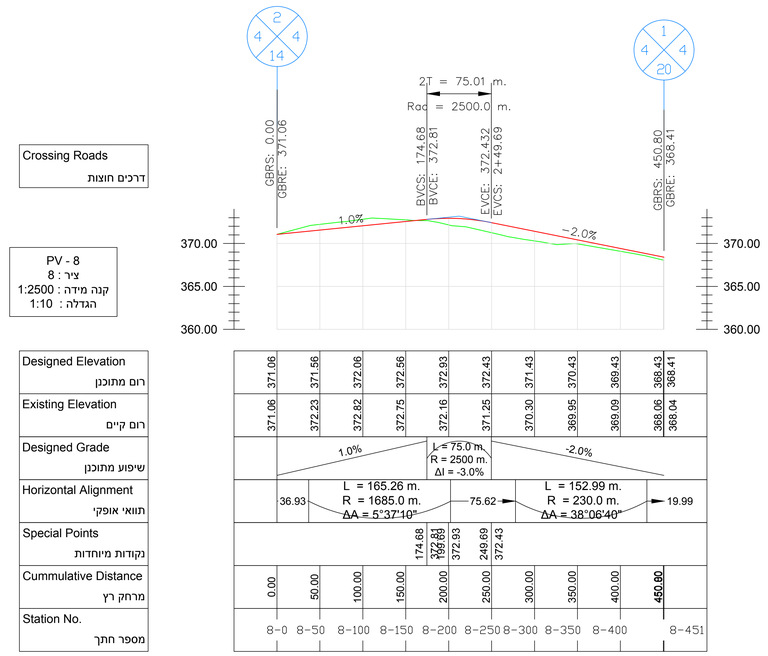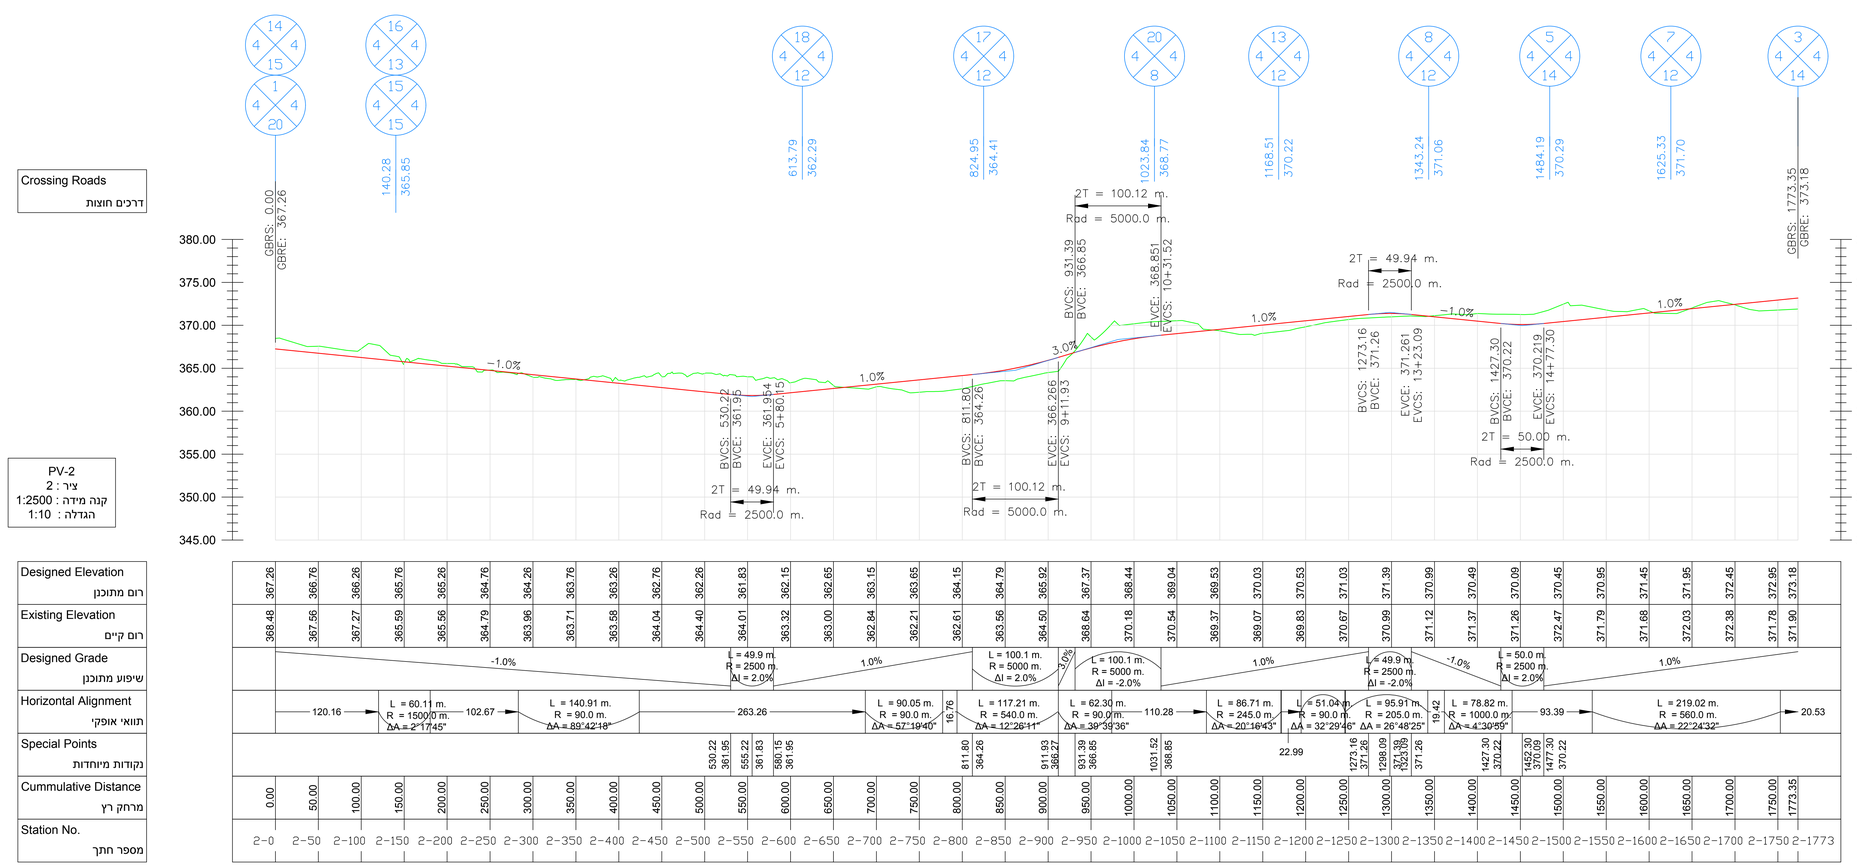
נספח לתכנית	גלגון 5 מתוך 8
תחזולה	מנחה
תיאור	
תאריך עריכת הנספח	26.12.2017
רשימת התרשימים	קנ"מ
חתכים לאורך	1 - 2500
שמות וחתימות:	
עורך הנספח	אינג' ישראל רפפנים
	מתו"ם מהנדסים