חוק התכנון והבניה, התשכ"ה - 1965
משרד האוצר - מחוז צפון
הוועדה המחוזית החליטה ביום :
21/02/2018
להפקיד את התכנית
02/10/2018
יו"ר הוועדה המחוזית
תאריך

תכנית 255-0416446 נספח סביבה ונוף נספח נופי חתכים 25/04/2018 07:24:27

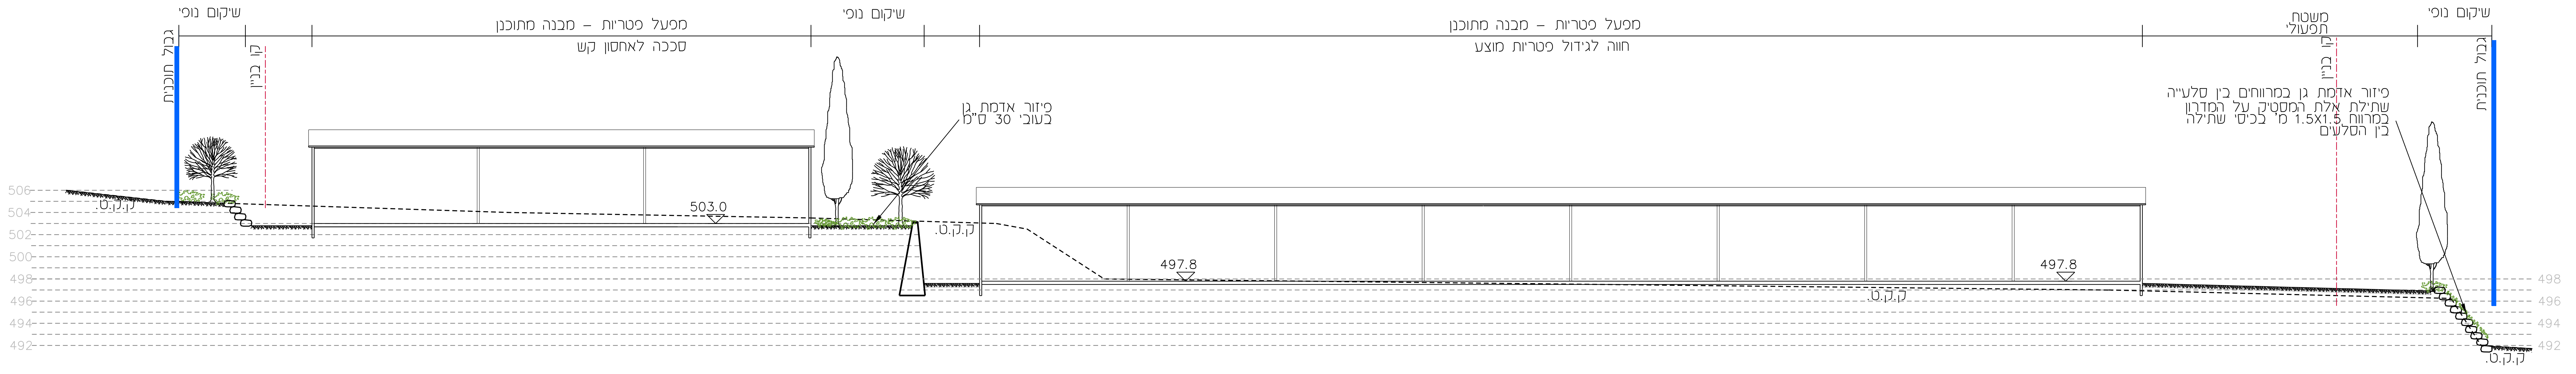

שיקום נופי
מפעל פטריות – מבנה מתוכנן
סככה לאחסון קש
שיקום נופי
מפעל פטריות – מבנה מתוכנן
חווה לגידול פטריות מוצע
משטח תפעולי
שיקום נופי
גבול תוכנית
קו בניין
פיזור אדמת גן
בעובי 30 ס"מ
פיזור אדמת גן במרווחים בין סלעייה
שתילת אלת המסטיק על המדרון
במרווח 1.5X1.5 מ' בכיסי שתילה
בין הסלעים
ק.ק.ט.
503.0
497.8
497.8
506
504
502
500
498
496
494
492

חתך 1-1 1:250

514.50
פיזור אדמת גן על
מדרון חציבה–20 ס"מ
גבול תוכנית
קו בניין
פיזור אדמת גן
בעובי 30 ס"מ
פיזור אדמת גן במרווחים בין סלעייה
שתילת אלת המסטיק על המדרון
במרווח 1.5X1.5 מ' בכיסי שתילה
בין הסלעים
ק.ק.ט.
506.50
שתילה להסתרת
מדרון חציבה
497.50
497.8
497.74
497.8
497.8
503.50
ק.ק.ט.
קו בניין
גבול תוכנית
ק.ק.ט.
514
512
510
508
506
504
502
500
498
496
נטיעות וגינון במדרון חציבה
סלעייה
משטח תפעולי
12.5
מפעל פטריות – מבנה קיים
חווה לגידול פטריות קיים
משטח תפעולי
14
מפעל פטריות – מבנה מתוכנן
חווה לגידול פטריות מוצע
משטח תפעולי
15
שיקום נופי
משטח תפעולי
5
מפעל פטריות – מבנה מתוכנן
אחסון אריזה
3

חתך 2-2 1:250

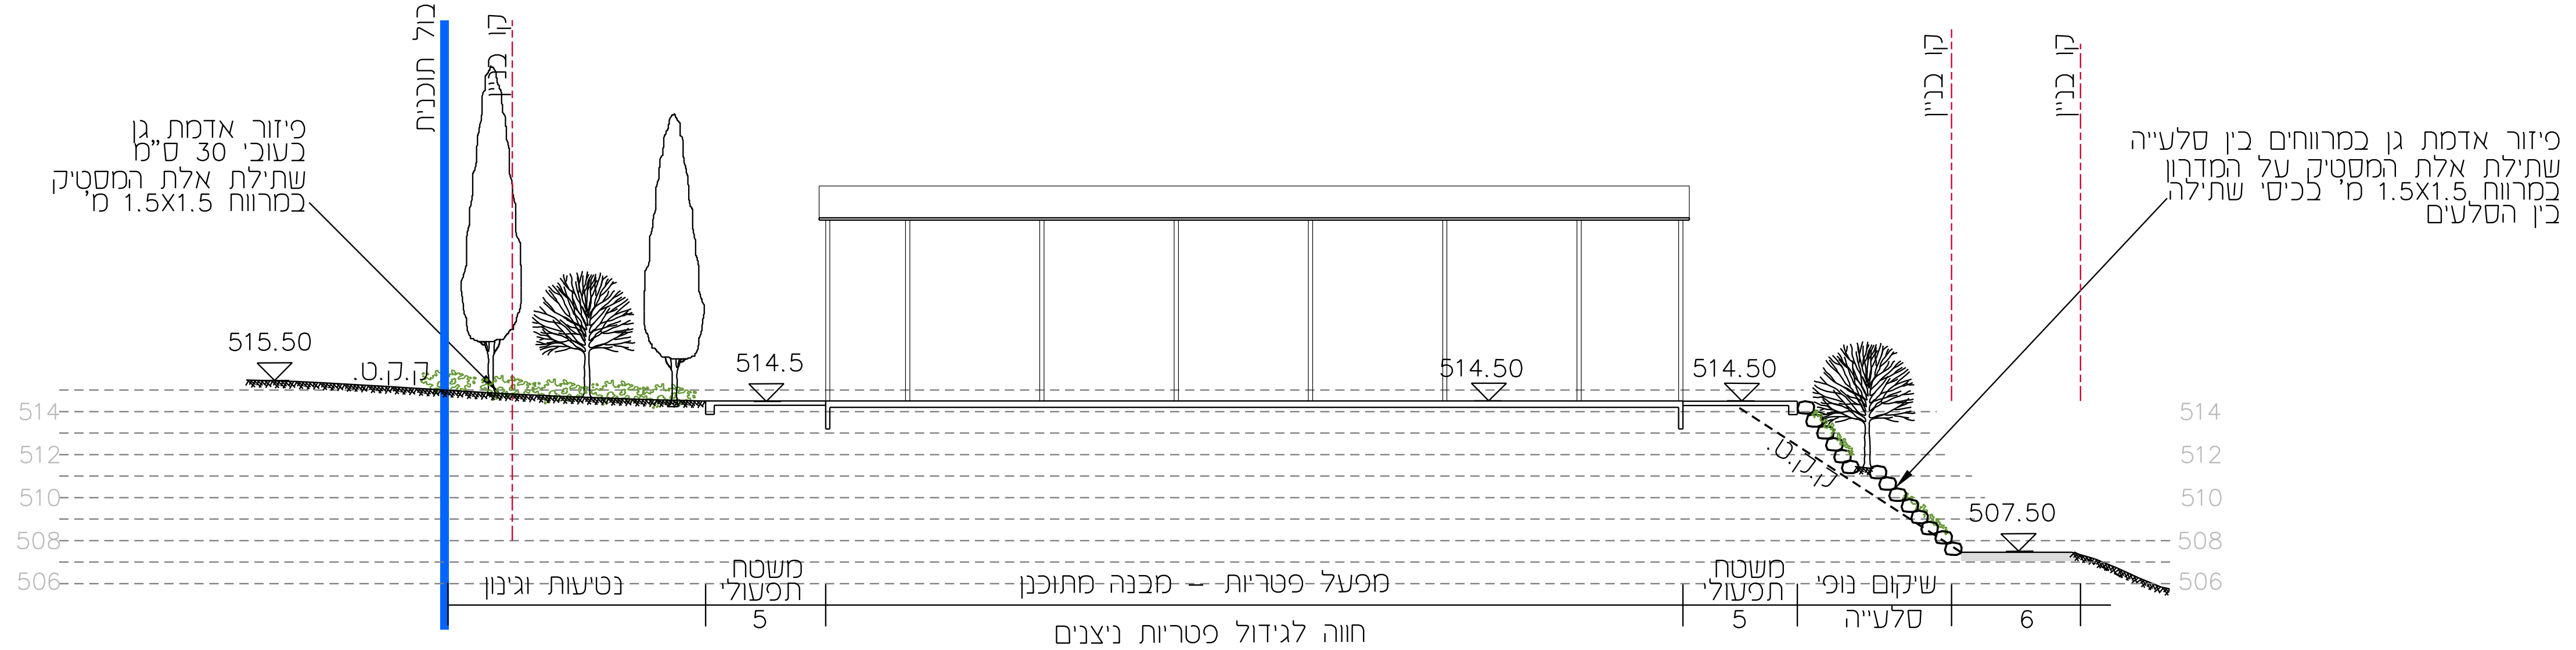

גבול תוכנית
קו בניין
פיזור אדמת גן
בעובי 30 ס"מ
שתילת אלת המסטיק
במרווח 1.5X1.5 מ'
515.50
ק.ק.ט.
514.5
514.50
514.50
קו בניין
קו בניין
פיזור אדמת גן במרווחים בין סלעייה
שתילת אלת המסטיק על המדרון
במרווח 1.5X1.5 מ' בכיסי שתילה
בין הסלעים
ק.ק.ט.
507.50
514
512
510
508
506
נטיעות וגינון
משטח תפעולי
5
מפעל פטריות – מבנה מתוכנן
חווה לגידול פטריות ניצנים
משטח תפעולי
5
שיקום נופי
סלעייה
6

חתך 3-3 1:250

תפוצה	חתימה	תאריך

הנחיות שיקום

1. בניית סלעייה וקירות לפי תכנית.
2. פיזור אדמת גן לכל השטחים המופרים בעובי 30 ס"מ.
3. פריסת מערכת השקייה במרווח 1.5X1.5 מ' בסגול.
4. שתילת שיחים ועצים לפי תכנית.
5. אחזקת שטחי גינון והשקייה ל-3 שנים עד להתבססות.

ערן געש אדריכלות נוף
ע.מ. 058373788
יעד 20155, טל. 04-9909581
gaash@netvision.net.il

שינויים ותוספות	חתימה	תאריך
①	ערן געש	15.02.18
②		
③		
④		
⑤		
⑥		
⑦		
⑧		

לעיון ■ לאישור ■ למכרז ☐ לביצוע ☐

מהדורה: 1
צפון

שם המזמין:
טבע פוסט -מושב חוסן

שם הפרוייקט:
מושב חוסן- שינוי יעוד לקרקע חקלאית, שפ"פ ודרך
מס' תכנית 255-0416446

שם התכנית:
חתכים

מספר הפרוייקט: **1152**
מספר הגיליון: **201**
קנ"מ **1:250**
מידות גליון
תאריך **15.02.18**
אדריכל אחראי **ערן געש**
קובץ
sec-tevapost-2016-250.dgn
קבצים נלווים

המבצע אחראי לבדיקת התכניות ולהתאמתן לאתר, על המבצע לבדוק את כל המידות ולהודיע למתכנן על כל טעות או חוסר התאמה בטרם המשיך את עבודתו. אין לקבוע מידות על ידי מדידה בשרטוט. המתכנן הינו הבעלים הבלעדיים של תכנית זו ושל זכויות היוצרים בה. אין לעשות כל שימוש בתכנית זו, ברעיונות הגלומים בה ללא אישור מראש ובכתב מהמתכנן.

ערן געש – אדריכלות נוף
יעד , ד.נ. משגב 20155
טל. 04-9909581, טלפקס 04-9909933