

נספח עיצים בוגרים


מס' 252-0445916

שכונה מערבית

כפר יסיף

גליון 1 מתוך 1		נספח לתכנית	
מחייב		תחולה	
		תיאור	
20/09/2019		תאריך עריכת הנספח	
קנ"מ		רשימת התרשימים	
11250		נספח סימון עיצים	
12,500		תצלום אוויר	
שמות וחתימות:			
חתימה:		שם:	יורם וגשל
		תאריך:	אגרונום
		עורך הנספח	

תצלום אוויר - קנ"מ 1:2500

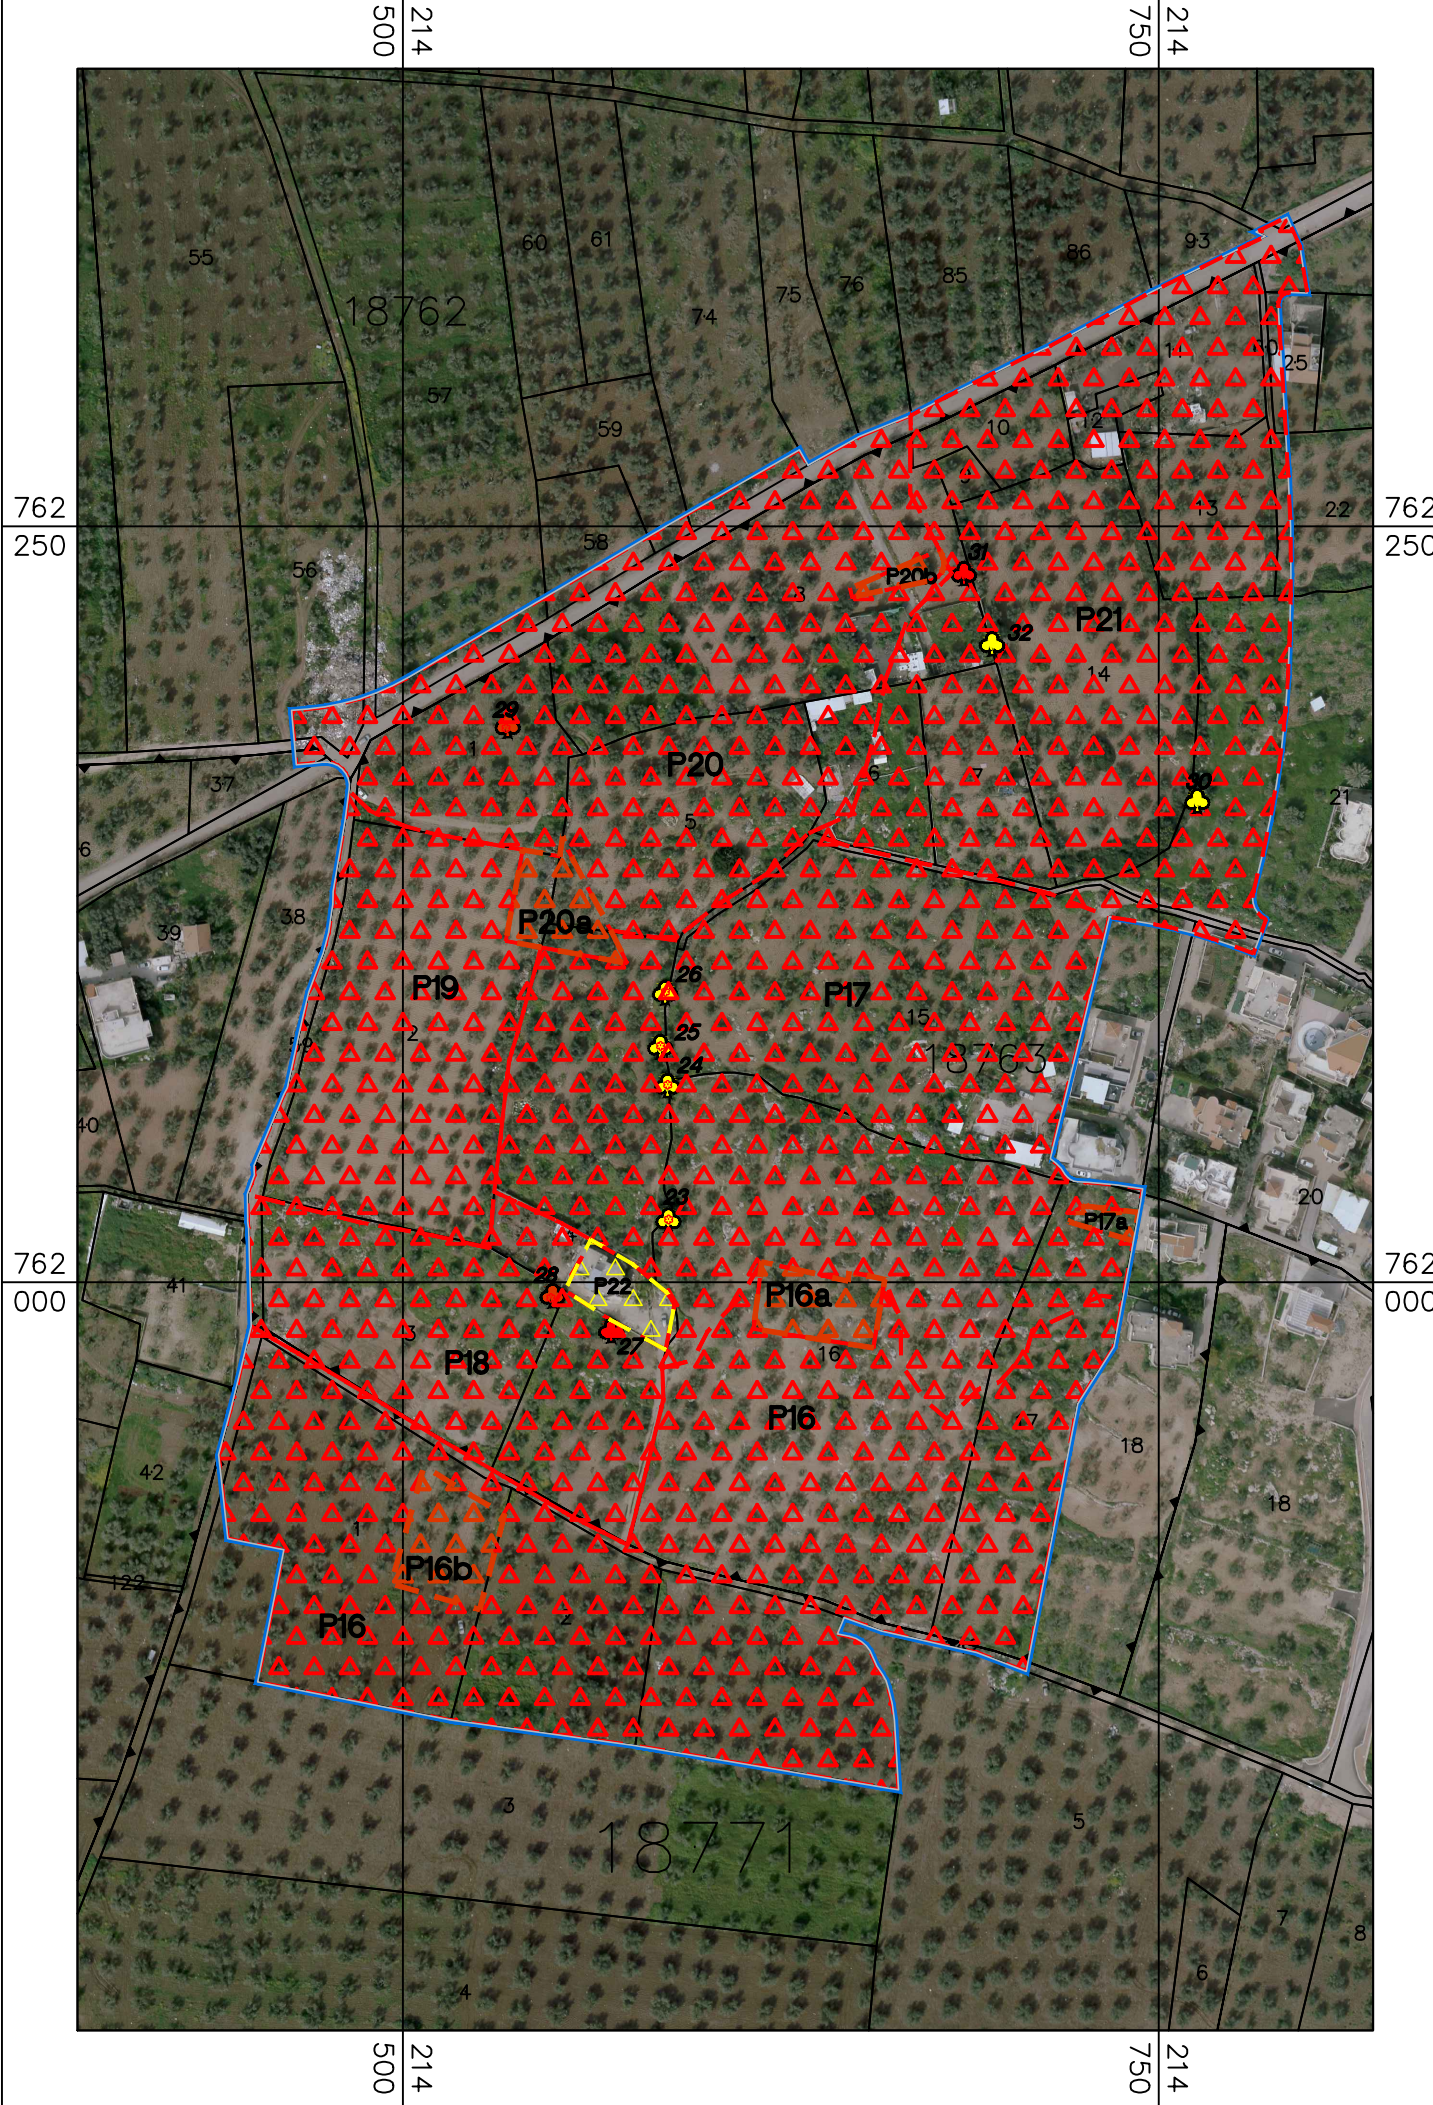

מקרא מצב מוצע

קווי עדר

גבול תוכנית לתצוגה

גבול תא שטח

שטח לאיחוד וחלוקה חדשה

מגורים ב'

מבנים ומוסדות ציבור

שטח ציבורי פתוח

דרך מאושרת

דרך מוצעת

דרך משולבת

שטחים פתוחים ומבנים ומוסדות ציבור

0000

מספר תא שטח

00

מספר מתחםחורשה להעתקהחורשה לכרייתהחורשה כשימורעץ \ עצים להעתקהעץ \ עצים לכרייתהעץ \ עצים כשימור

78

גבול חלקות ומספרה

18770

גבול גוש ומספרו

000
5
5
00

מספר הדרך
קווי בנין
רוחב הדרך

נספח סימון עיצים ע"ר מצב מוצע

קנ"מ 1:1250

