


- מקרא**
- גבול תוכנית
 - - - קו בניין
 - · - · - קו בניין עילי
 - · - · - מבנה קיים
 - · - · - גבול נוש
 - · - · - גבול חלקה
 - · - · - מספר חלקה

נספח בינוי	
נספח לתכנית מס' 207-0304279	
הגדרת שימושים ברזוב אודד העם	
22405\ג	
גליון 1 מתוך 1	
תחולה	מנודה
תיאור	תאריך עריכת הנספח
קני"מ	1-500
קני"מ	תרשימים נוספים
קני"מ	
קני"מ	
שמות ודתימות:	
שם:	יצחק ספירא
שם:	עורך
תאריך:	לינו ארזי-יליאם
תאריך:	הנספח

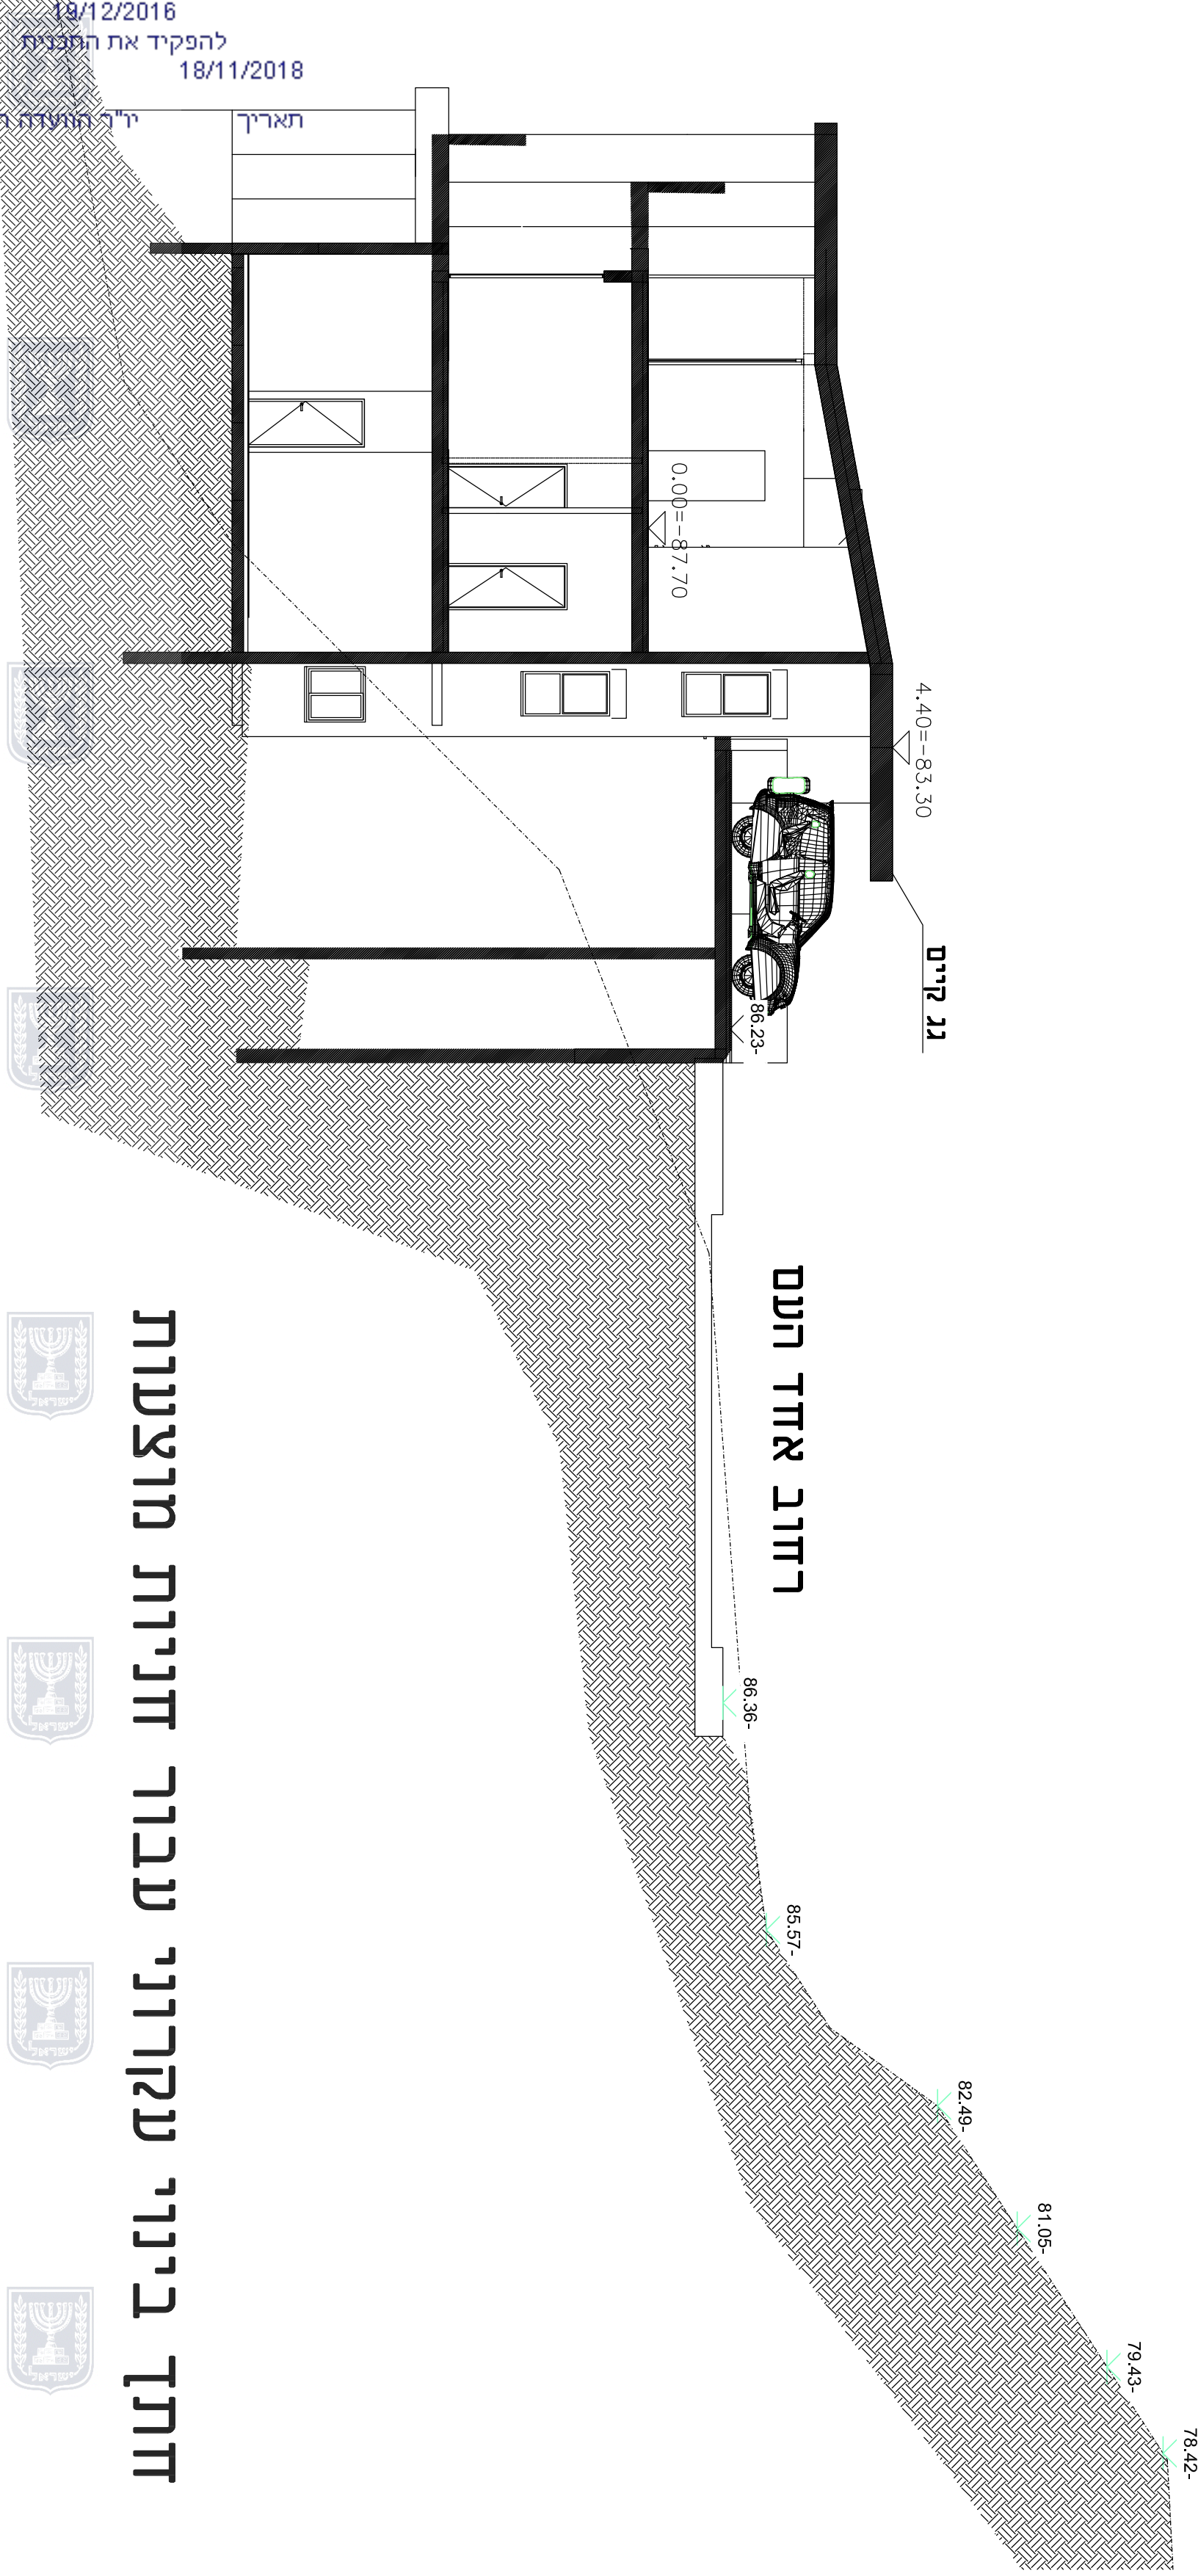

חוק החכנון והבניה, התשכ"ה - 965
 משרד האוצר - מחוז
 תכנית 0304279-207
 הועדה המחית החליטה ביום:
 18/12/2016
 להפקיד את התכנית
 18/11/2018

חדת בינוי עקרוני עבור חניות מוצעות

