


מקרא ת.מ.א. 35

יער רעוד	שטחיה ונגים	מדגם שאר מטרב	שטח בני	רצועת חל	דרכים ומתקנים
----------	-------------	---------------	---------	----------	---------------

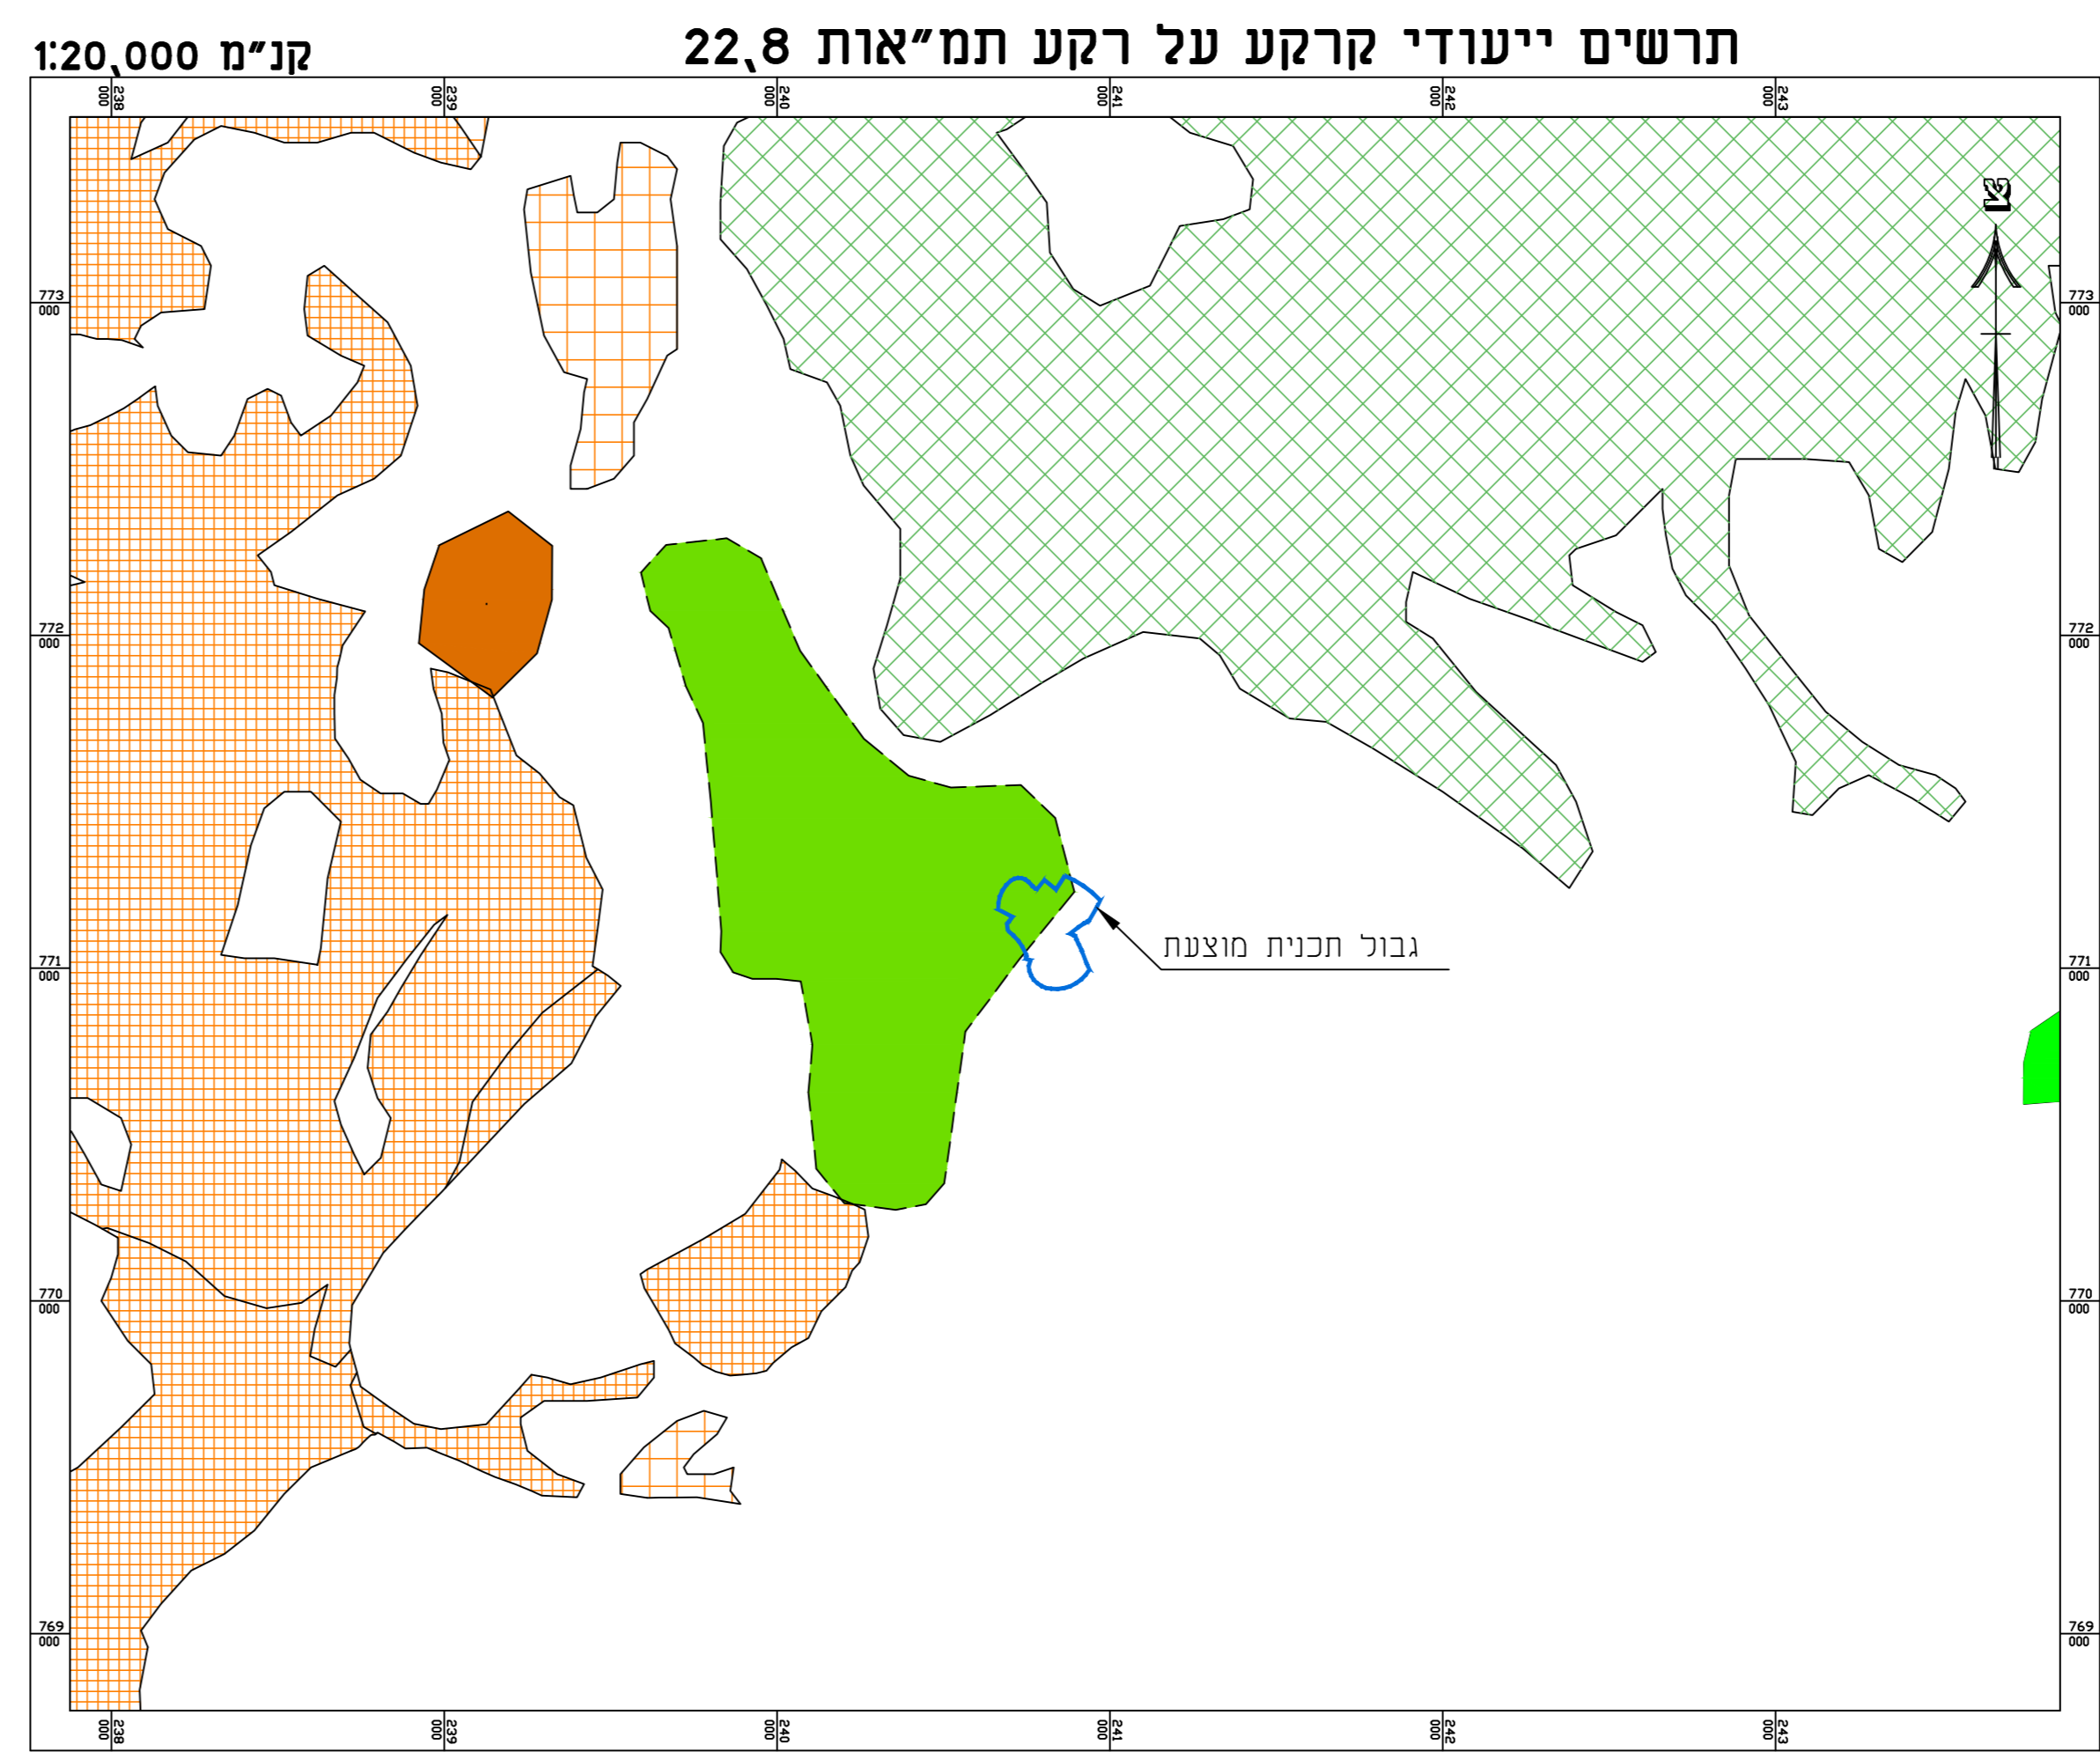


מקרא ת.מ.א. 22

יער נטע אום קיום	יער מנע רשומה	יער מנע רשומה
------------------	---------------	---------------


מקרא ת.מ.א. 8

שטחיה טבע מוכרז	גן לאומי מוכרז	שטחיה טבע מוצעת
-----------------	----------------	-----------------

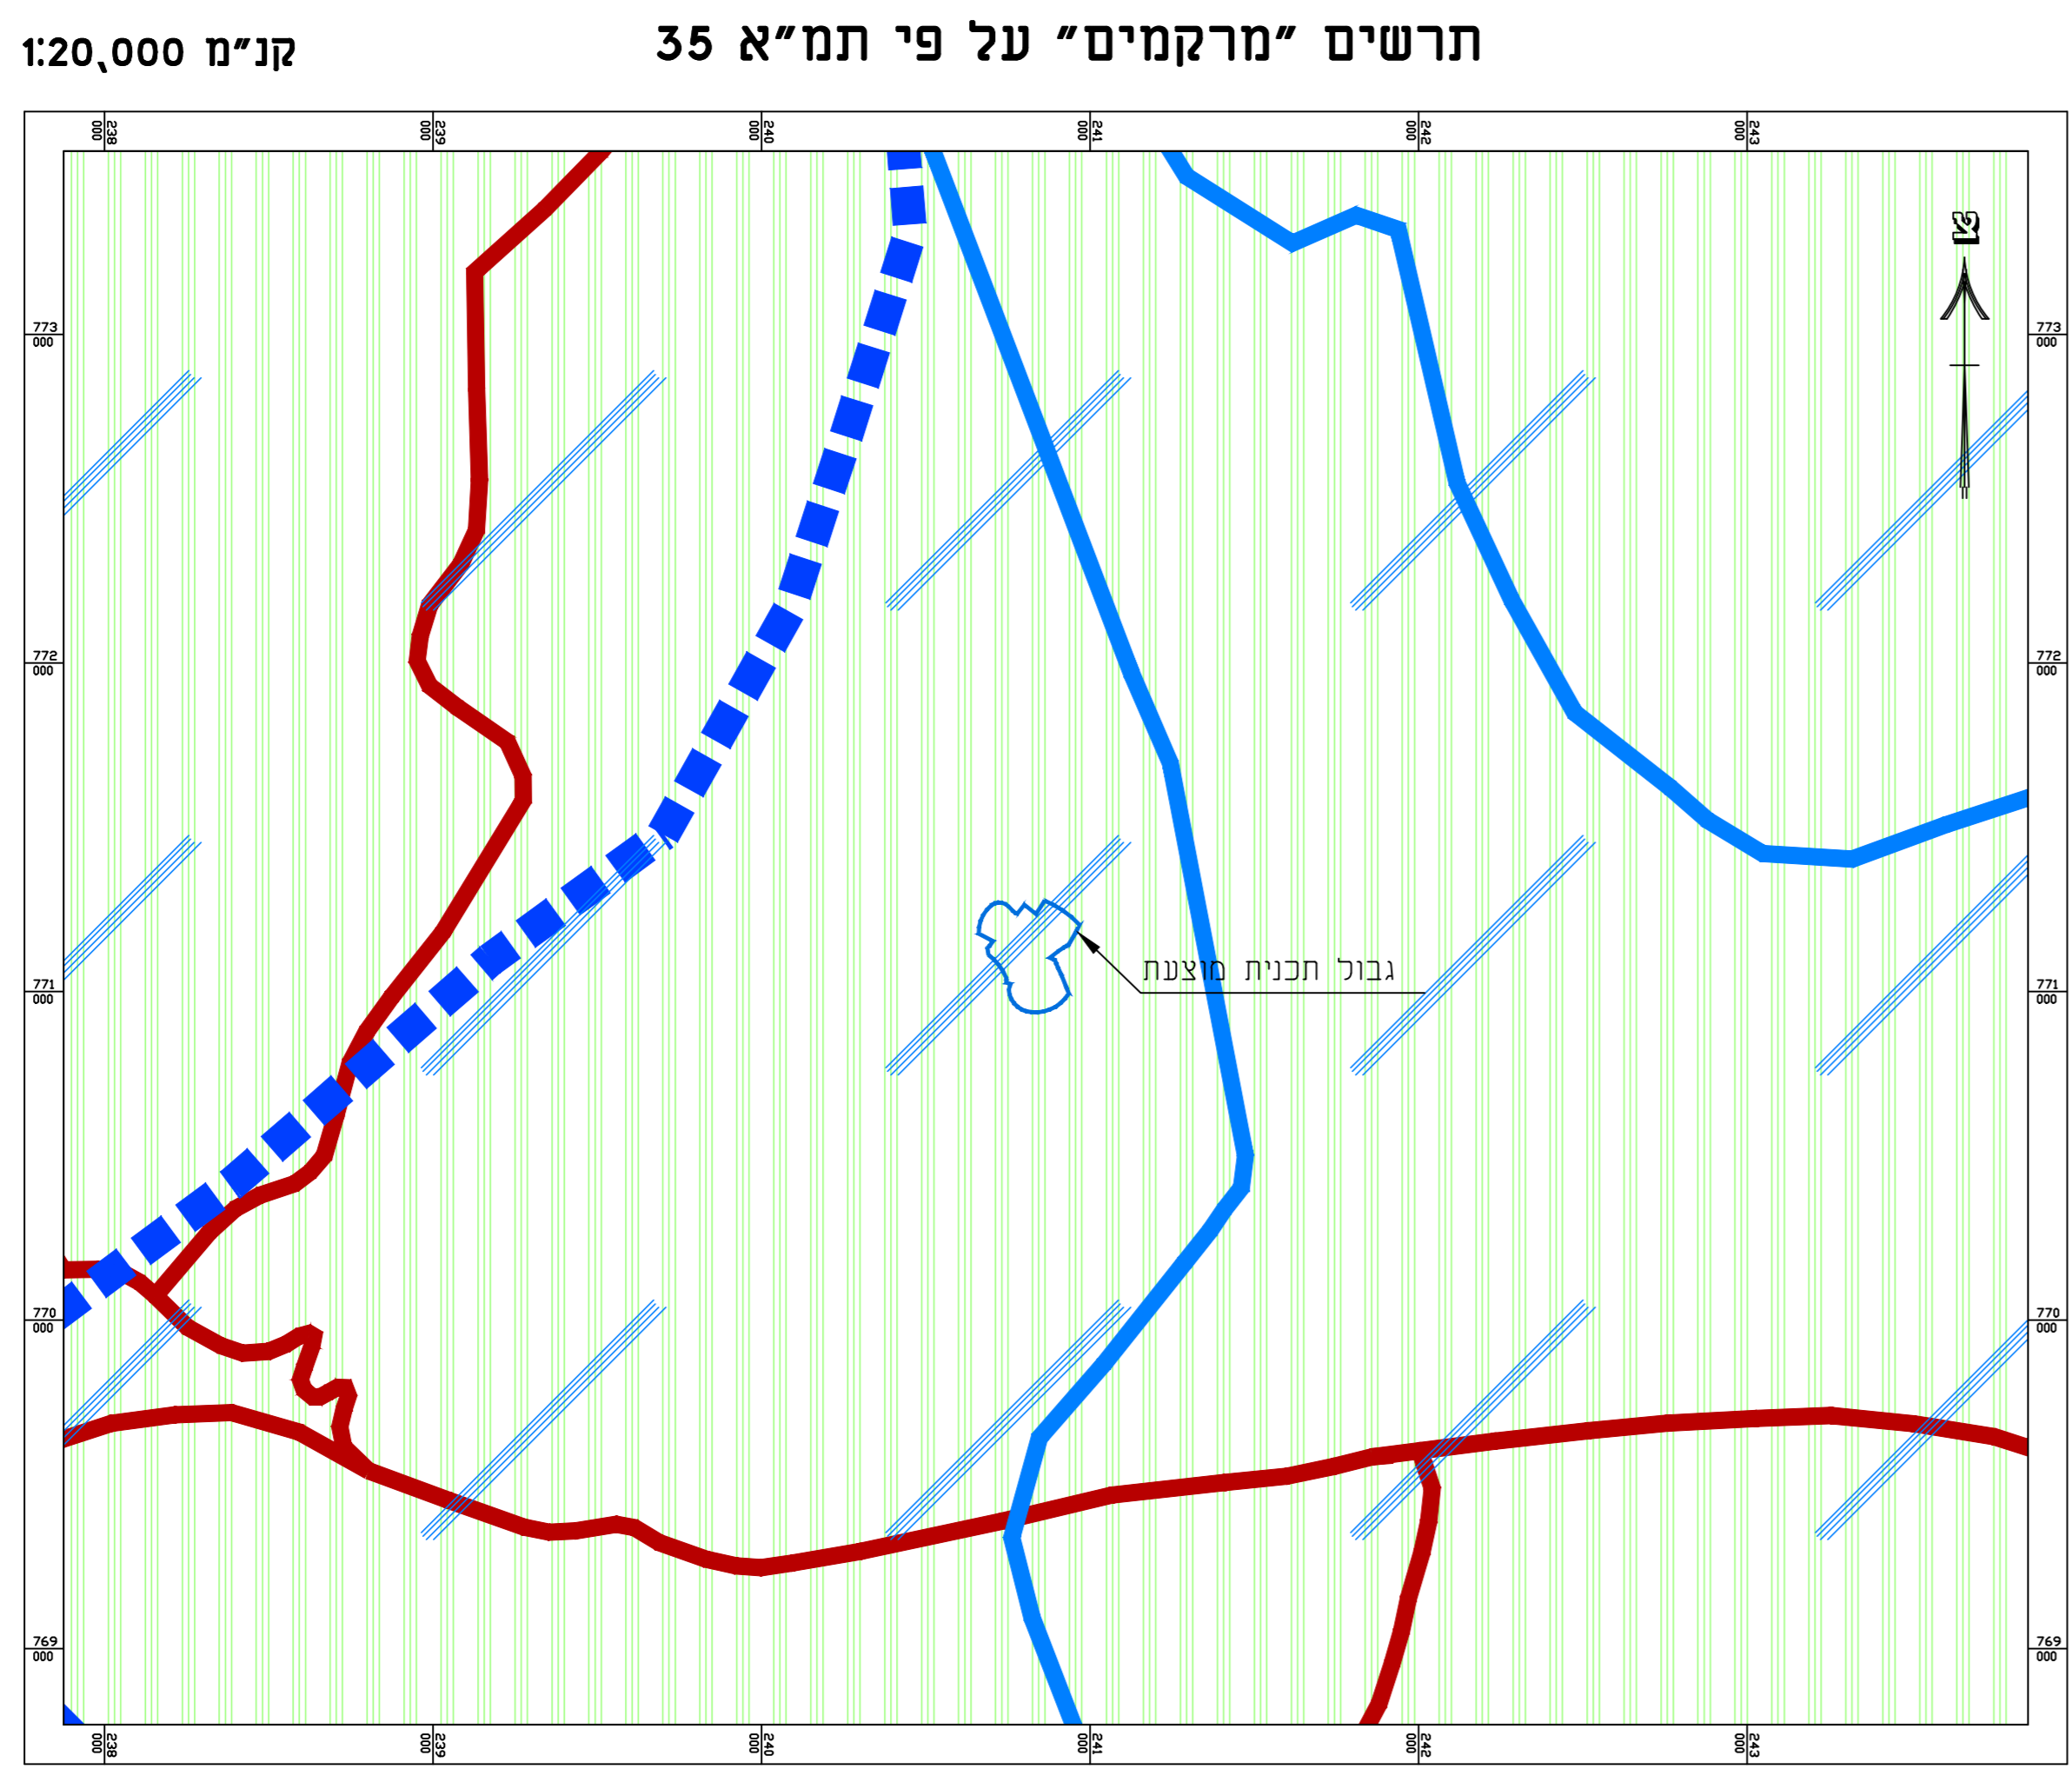

מקרא ת.מ.א. 35

רצועת נופית - סביבתית גבוהה	שטח יישובי מאגני חום	גבול אגן הרוחה והגנה	דרכים ומתקנים
-----------------------------	----------------------	----------------------	---------------

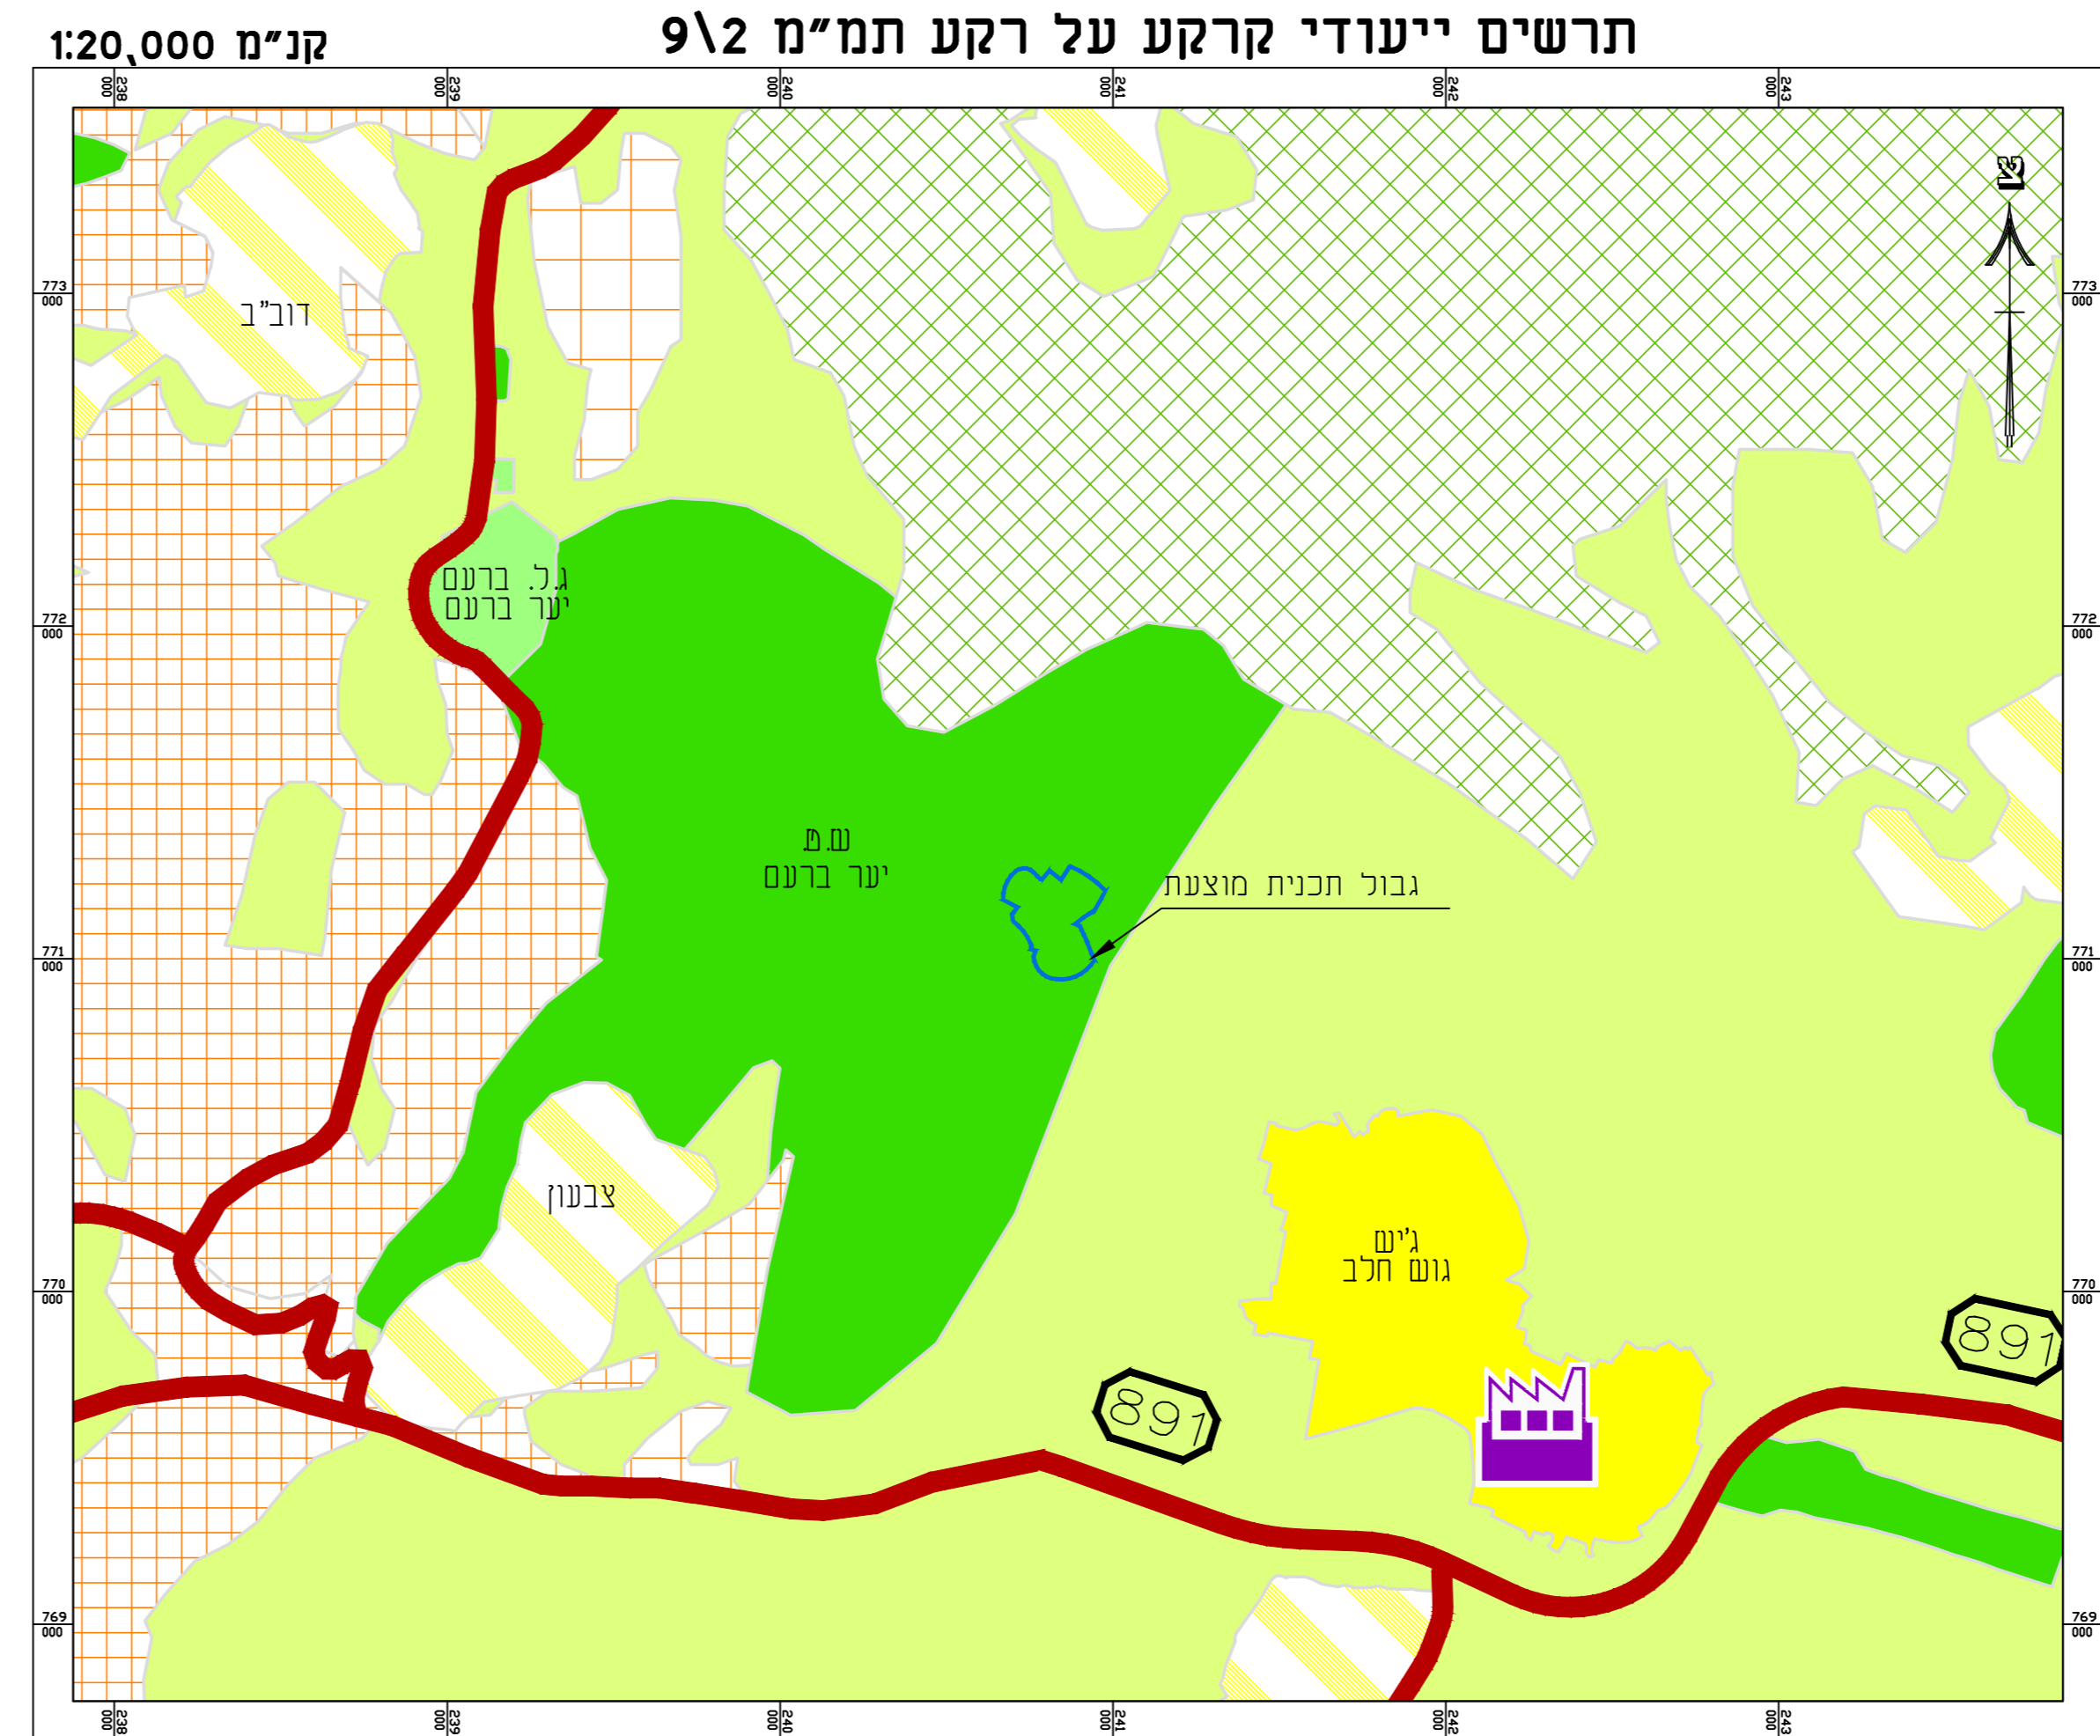

מקרא ת.מ.מ. 9\2

יישוב כפ"י	שטח כפ"י/קמח"י	אזור תעסוקה מקומי	תוכנית/נוף כפ"י פתוח	שטחיה טבע	גן לאומי	יער נטע אום קיום	יער מנע רשומה	יער מנע רשומה	דרך אזורית	ספסי ודרך
------------	----------------	-------------------	----------------------	-----------	----------	------------------	---------------	---------------	------------	-----------

תכנית מס' 258-0350652

שיקום מחצבת "גוש חלב" 22984\ג

מצב מאושר - תכניות מתאר ארציות ומחוזיות

קנ"מ 1:20,000  
תאריך הכנה: יוני 2018



רוד בונה איליעור 9 ת.ד. 25087 ח'פ"ה 31250  
E-MAIL: MAL@AYGL.CO.L 04-8408413:079 04-8408411:70