

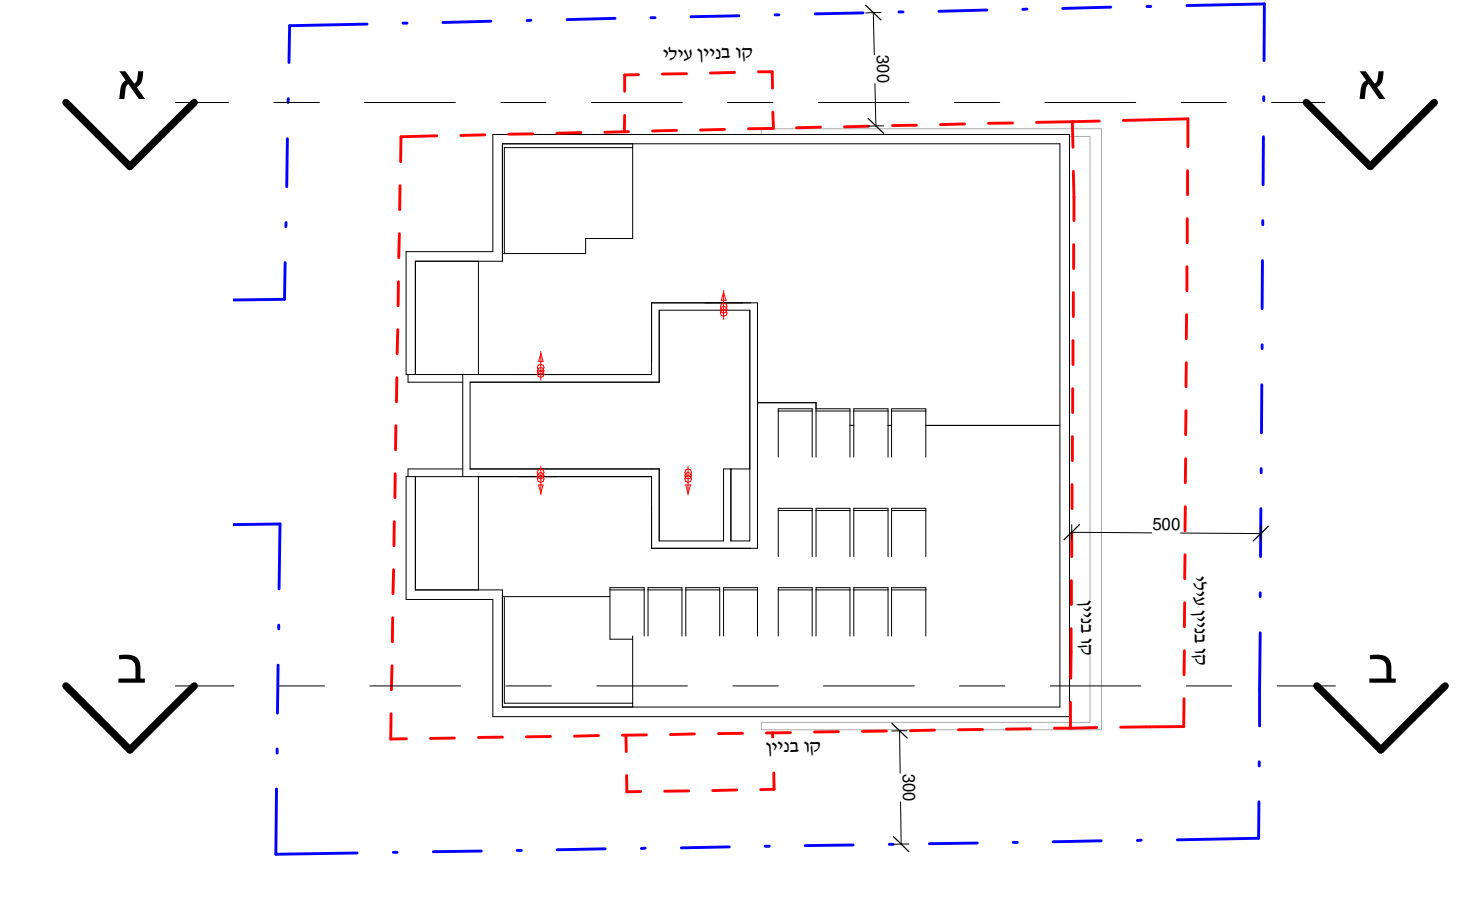



נספח בינוי	
נספח לתכנית מס' 207-0603837	
תוספת זכויות וקביעת הוראות	
בגוש 15037 חלקה 32	
גליון 1 מתוך 1	
תחולה	מנחה
תיאור תאריך עריכת הנספח	9/08/2020
קנ"מ 1:200	
תרשימים נוספים	
קנ"מ	
שמות וחתימות:	
עורך הנספח	שם: יצחק שפירא תאריך: ליעד אדריכלים בע"מ

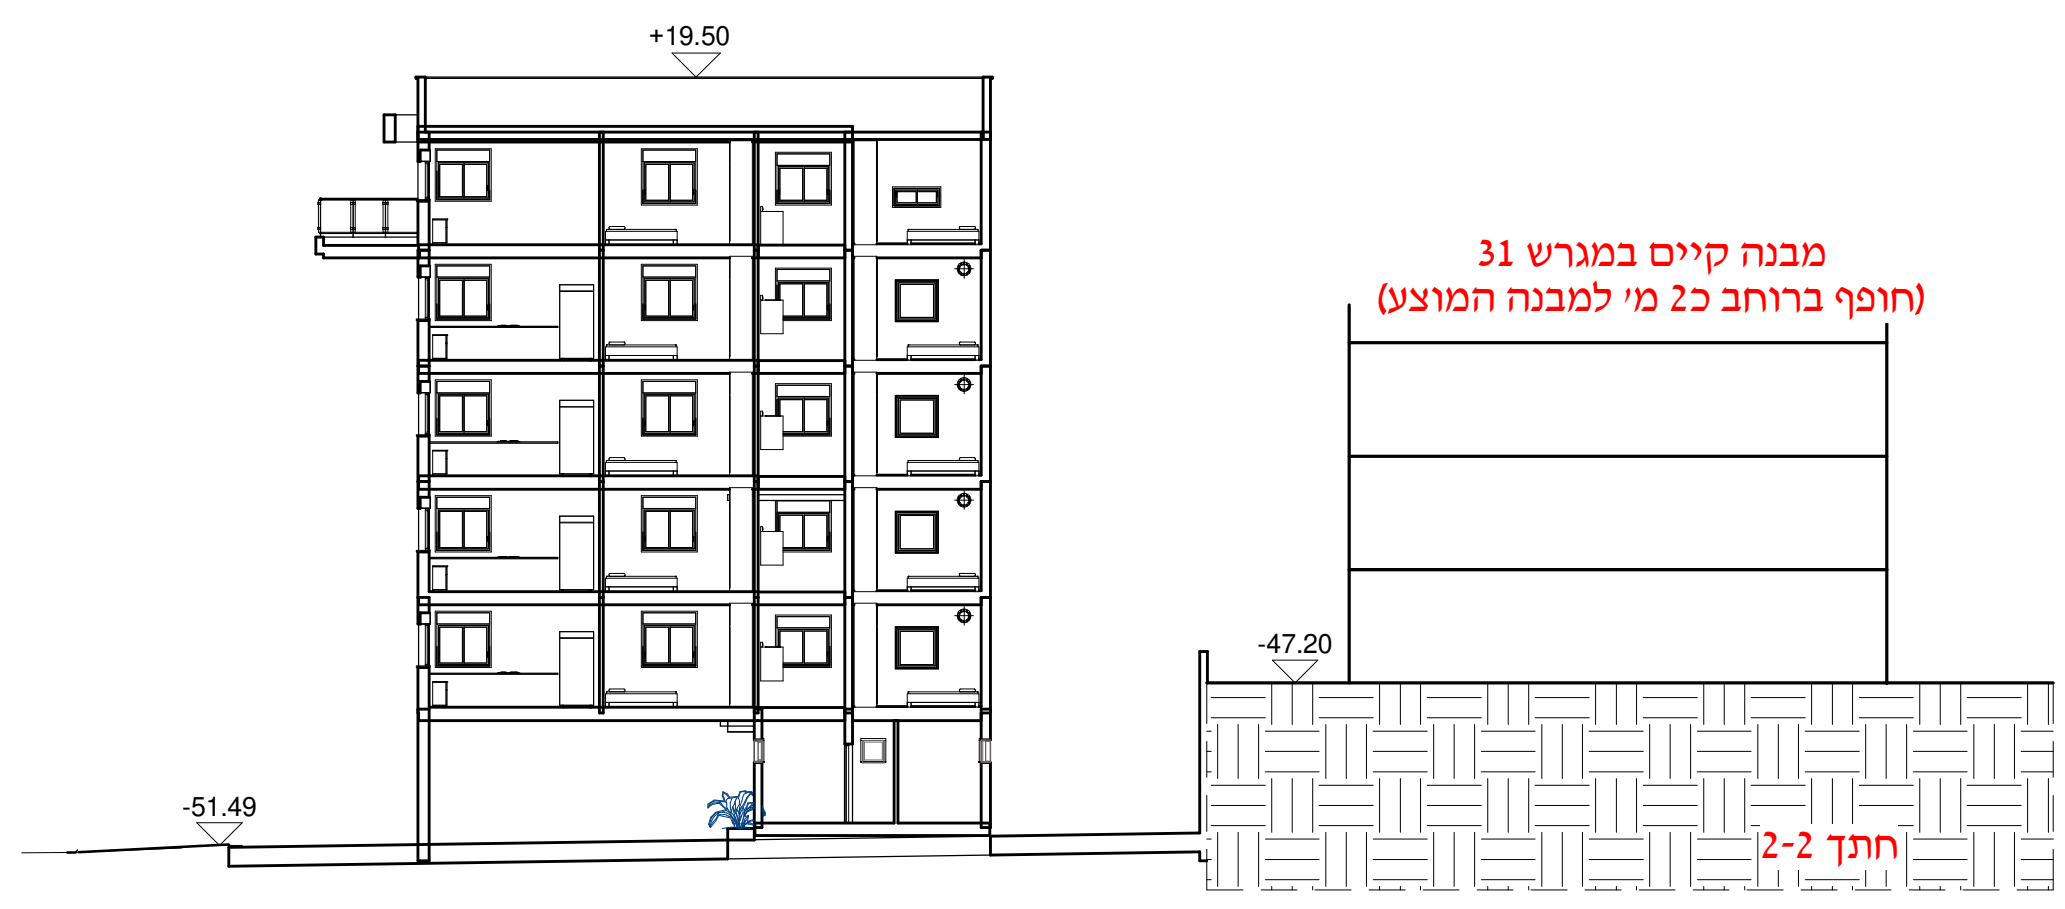

תוכנית עלייה לגג
קנ"מ 1:200

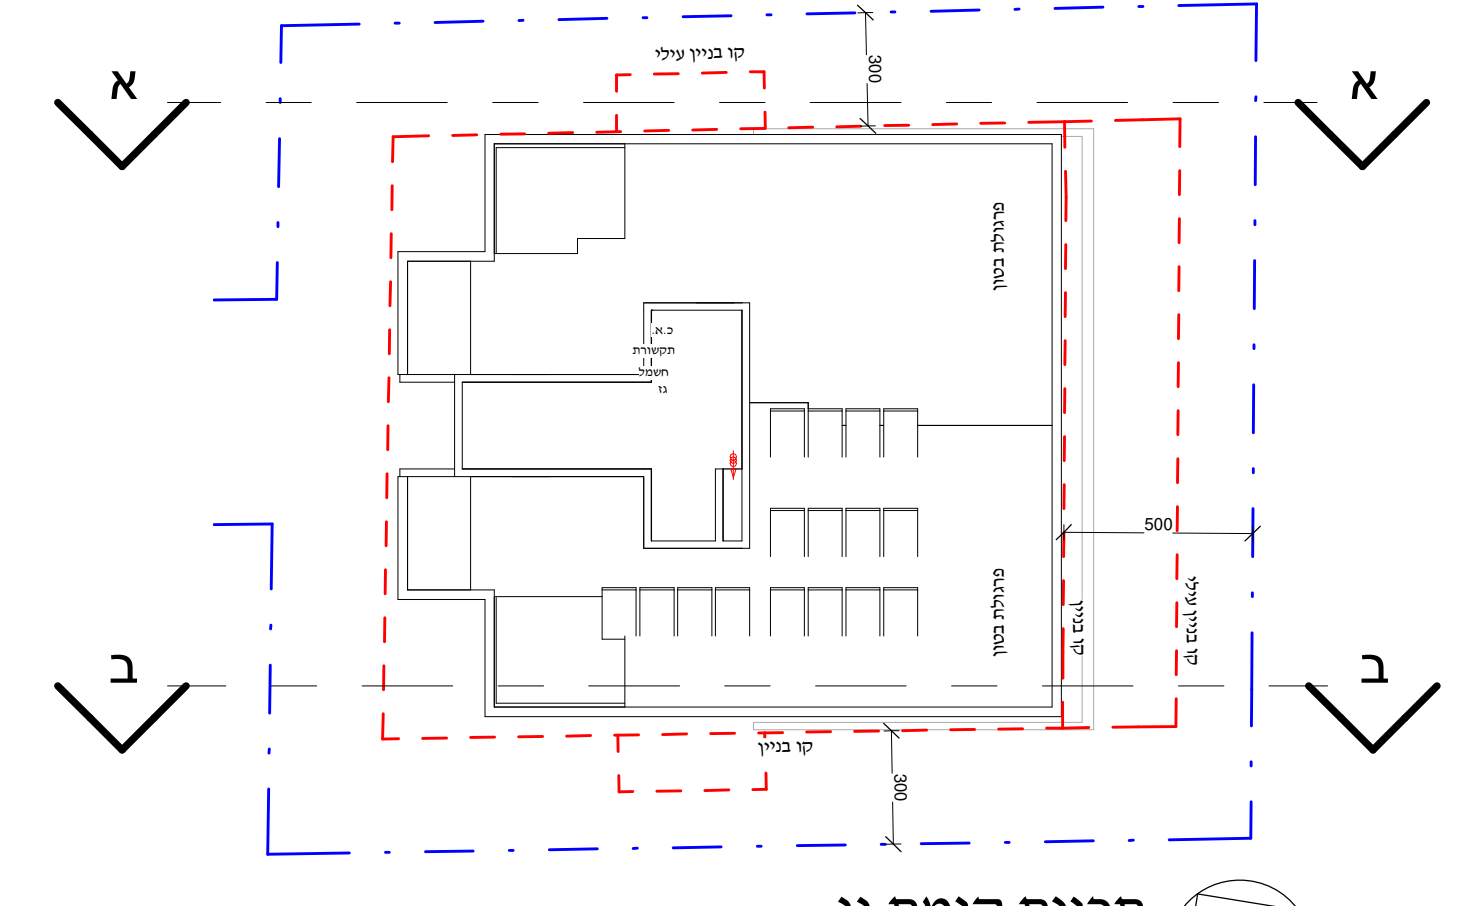

תכנית קומת גג
קנ"מ 1:200

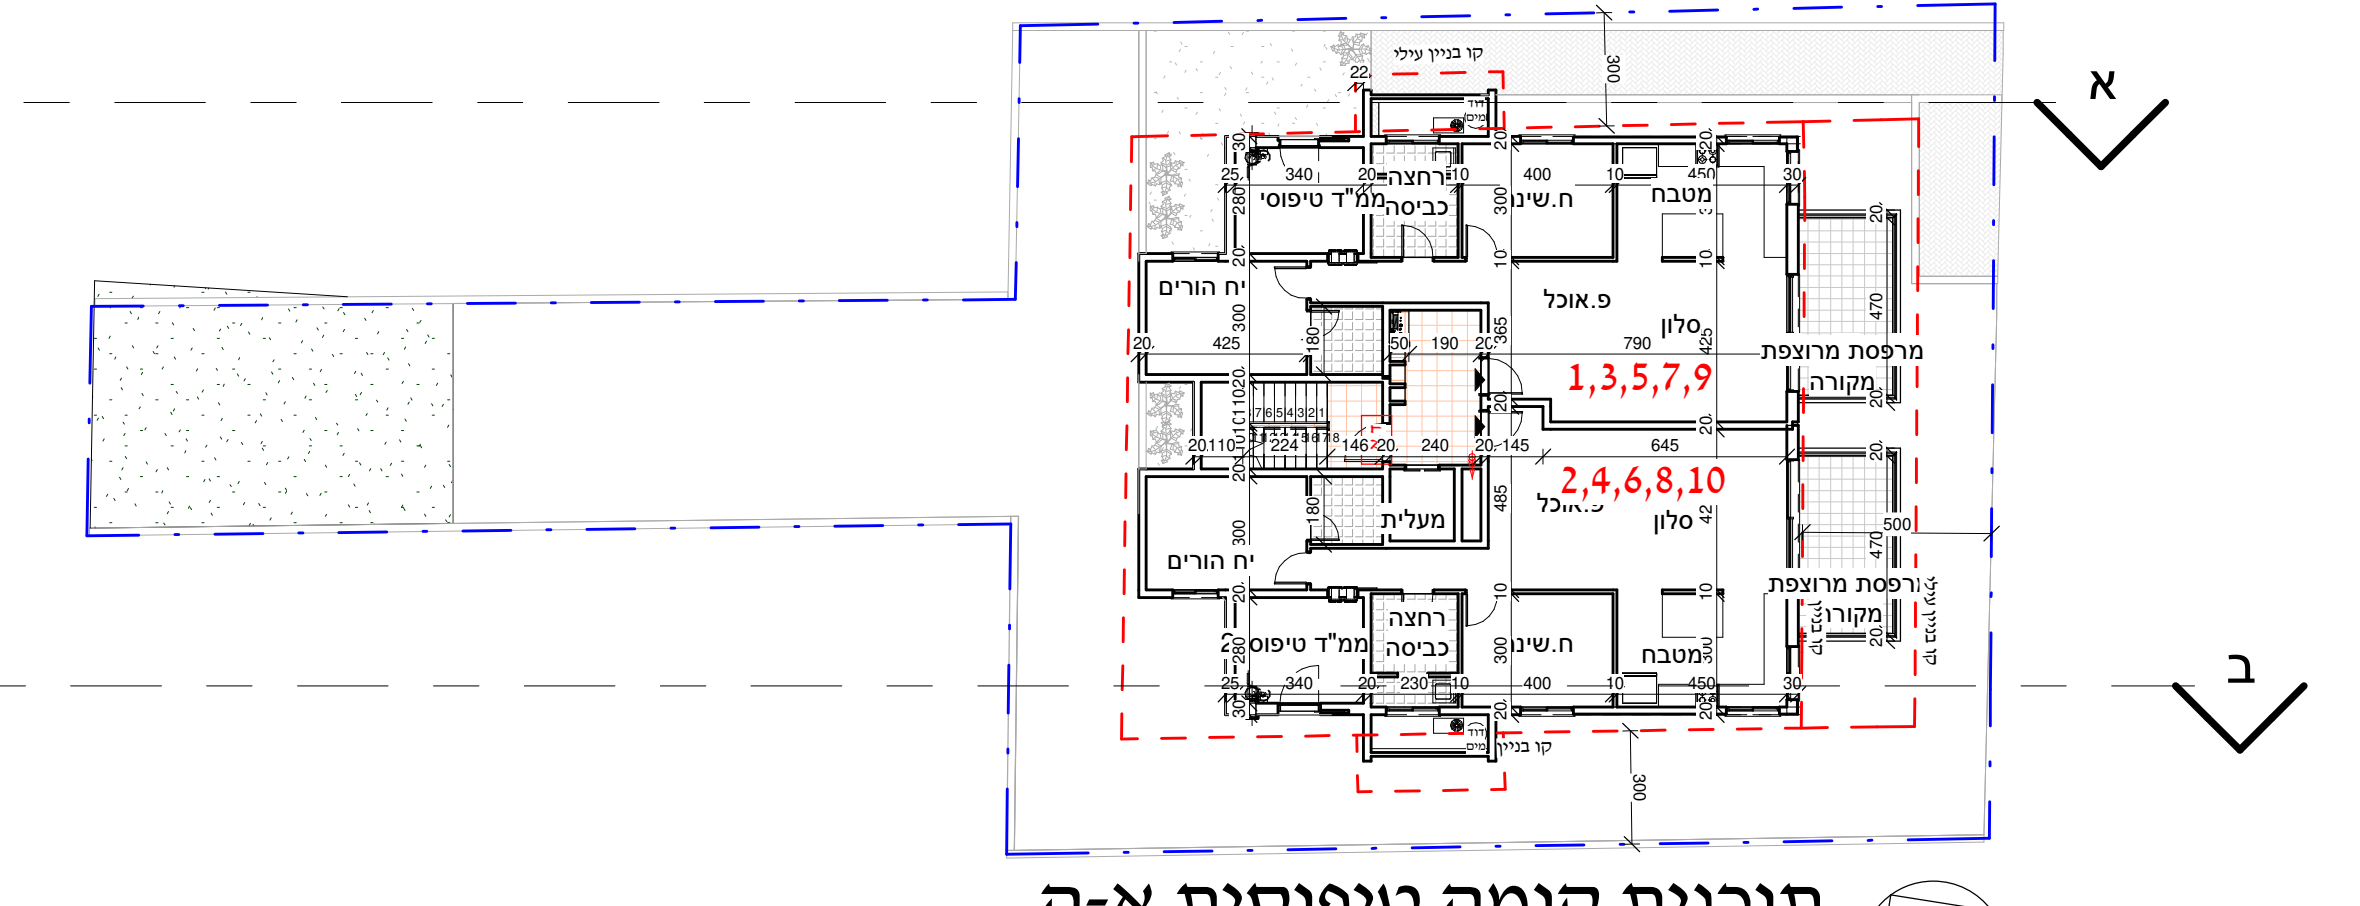

תוכנית קומה טיפוסית א-ה
קנ"מ 1:200

