

תכנית מס' 259-0632018 ג'24211

תחנת שאיבה- טובא זנגריה

תכנית מפורטת

נספח נופי

סוג איחוד וחלוקה	מסמך ראשית מספיק בתכנית	חיתום ורשאות
ללא איחוד וחלוקה	ועדה מחוזית	תכנית שניתן מכוחה לרשאות ורשאות

מחוז :
מחוז תכנון מקומי :
מצבע הגליל

רשות מקומית :
טובא-זנגריה
שטח התכנית :
5.063 דונם
קנה מידה :
1 : 500

גושים וחלקות בתכנית:


גוש	חלקה/כל חגוש	חלקות בשלמותן	חלקי חלקות
13787	חלק	—	42
14153	חלק	89	—
14154	חלק	—	18

שלב: חגשה מהדורה: 1 תאריך: 04-2018

שמות וחתימות:

שם פרטי ומשפחה	מספר זהות	שם וטעם תאריך	חתימה	תאריך
שרון שחר		שרון שחר		04/2018

שלב	תאריך	חתימה
לראשון:	2018-4	
לראשון:		
לראשון:		
לראשון:		
לראשון:		
לראשון:		
לראשון:		
לראשון:		

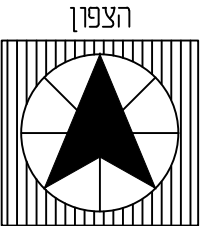

מס' נזיל: 1-1
חתימה: 1:500
חתימה: 1:500
חתימה: 1:500

המזמין: "פגל הגליל"-החברה האזורית למים וביוב בע"מ

מקום: טובא זנגריה


פרויקט: תחנת שאיבה

* המבצע אחראי לבדיקת התכנית והתאמתן במקום. על המבצע לבקר את כל המידות ולהודיע למתכנן לפני הביצוע על כל טעות או אי-התאמה. * אין לקבוע מידות ע"י מדידה בשרטוט. * אין לעשות כל שימוש בתכנית זו או ברעיונות הגלומים בה ללא אישור בכתב מהמתכנן.

תכנון: שרון שחר	תחום: אדריכלות נוף
שרטוט: יפעת	תאריך מקור: 8/2017
ביקורת: שרון שחר	מס' עבודה:
קובץ: Plan	

שרון שחר
אדריכלית נוף
רחוב שחר 11, ת.ד. 374 שמשית 17906
טל' 04-6010577, פקס' 04-6550651, טלל' 052-2484988
E-mail: shalands@internet-zahav.net


שטח תחנת שאיבה מוצעת

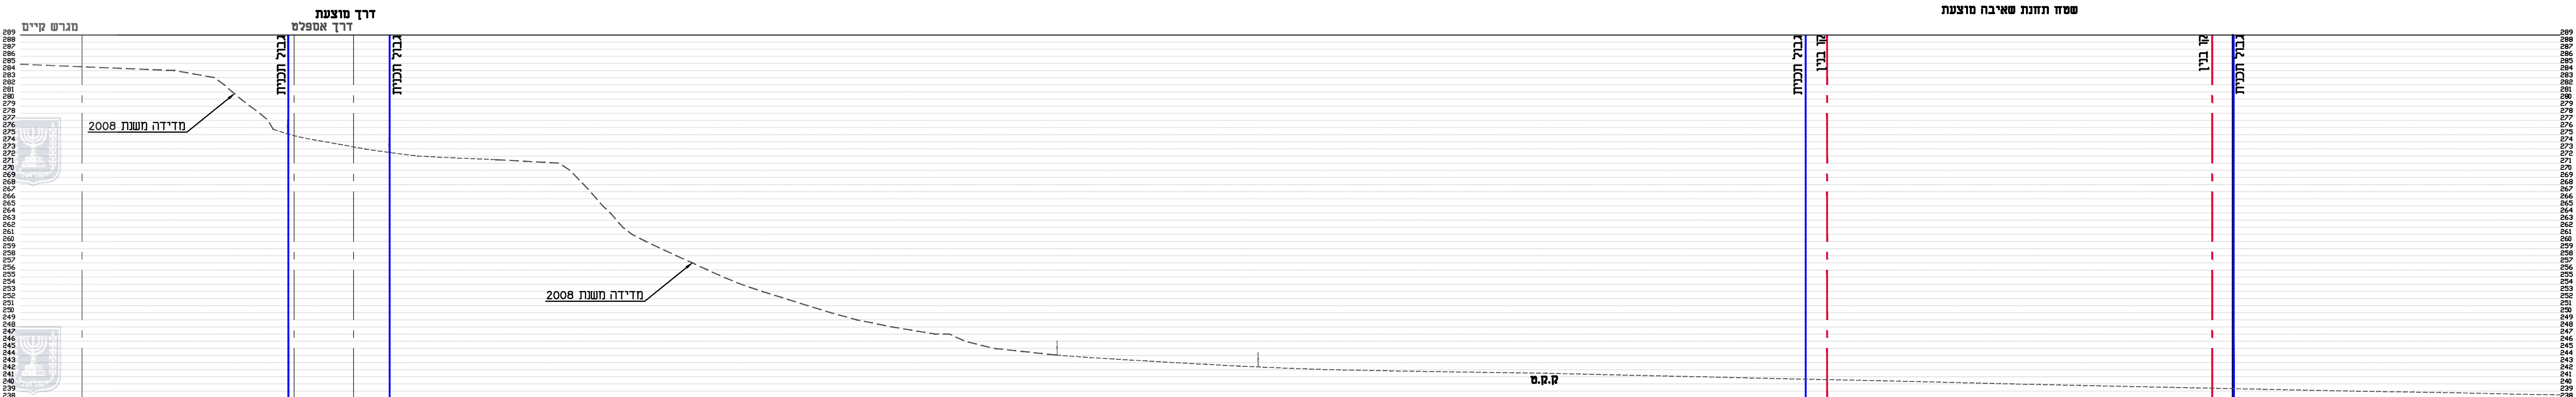

שטח תחנת שאיבה מוצעת



שטח תחנת שאיבה מוצעת

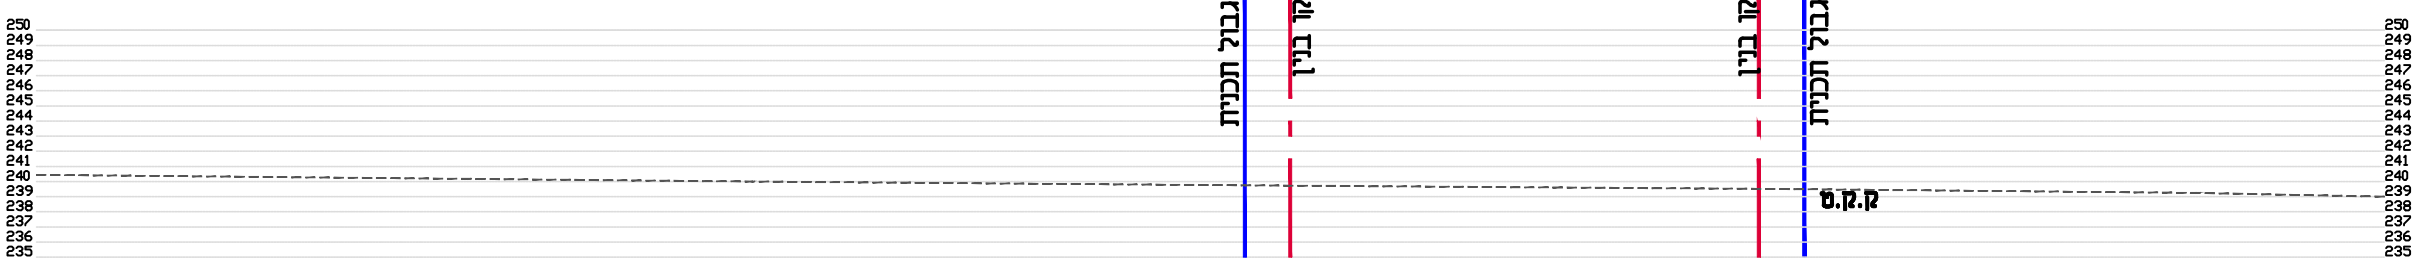

חוק התכנון והבניה, התשנ"ה - 1955
משרד האוצר - מחוז
תכנית 259-0632018 ג'24211
הוועדה המחוזית החליטה ביום
18/06/2018
להפקיד את התכנית
30/12/2018
תאריך
י"ר הוועדה המחוזית