

תשריט איחוד וחלוקה
תכנית מס' 257-0389981

"שינוי בהוראות וזכויות בניה - ריינה"

גליון 1 מתוך 1


תחולה	מחייב
תיאור	
הנספח	20.11.2018
קני"מ	1:250
תרשימים נוספים	

שמות וזחתימות:


עורך הנספח	שם: נביה אשקר	זחתימה:
	תאריך:	

מחוז : הצפון
 נפה : יזרעאל
 מקום : רינה
 גוש : 17511
 חלקות : 39

הוכן עבור :

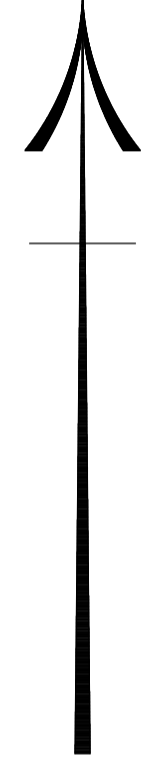

תשריט איחוד וחלוקה

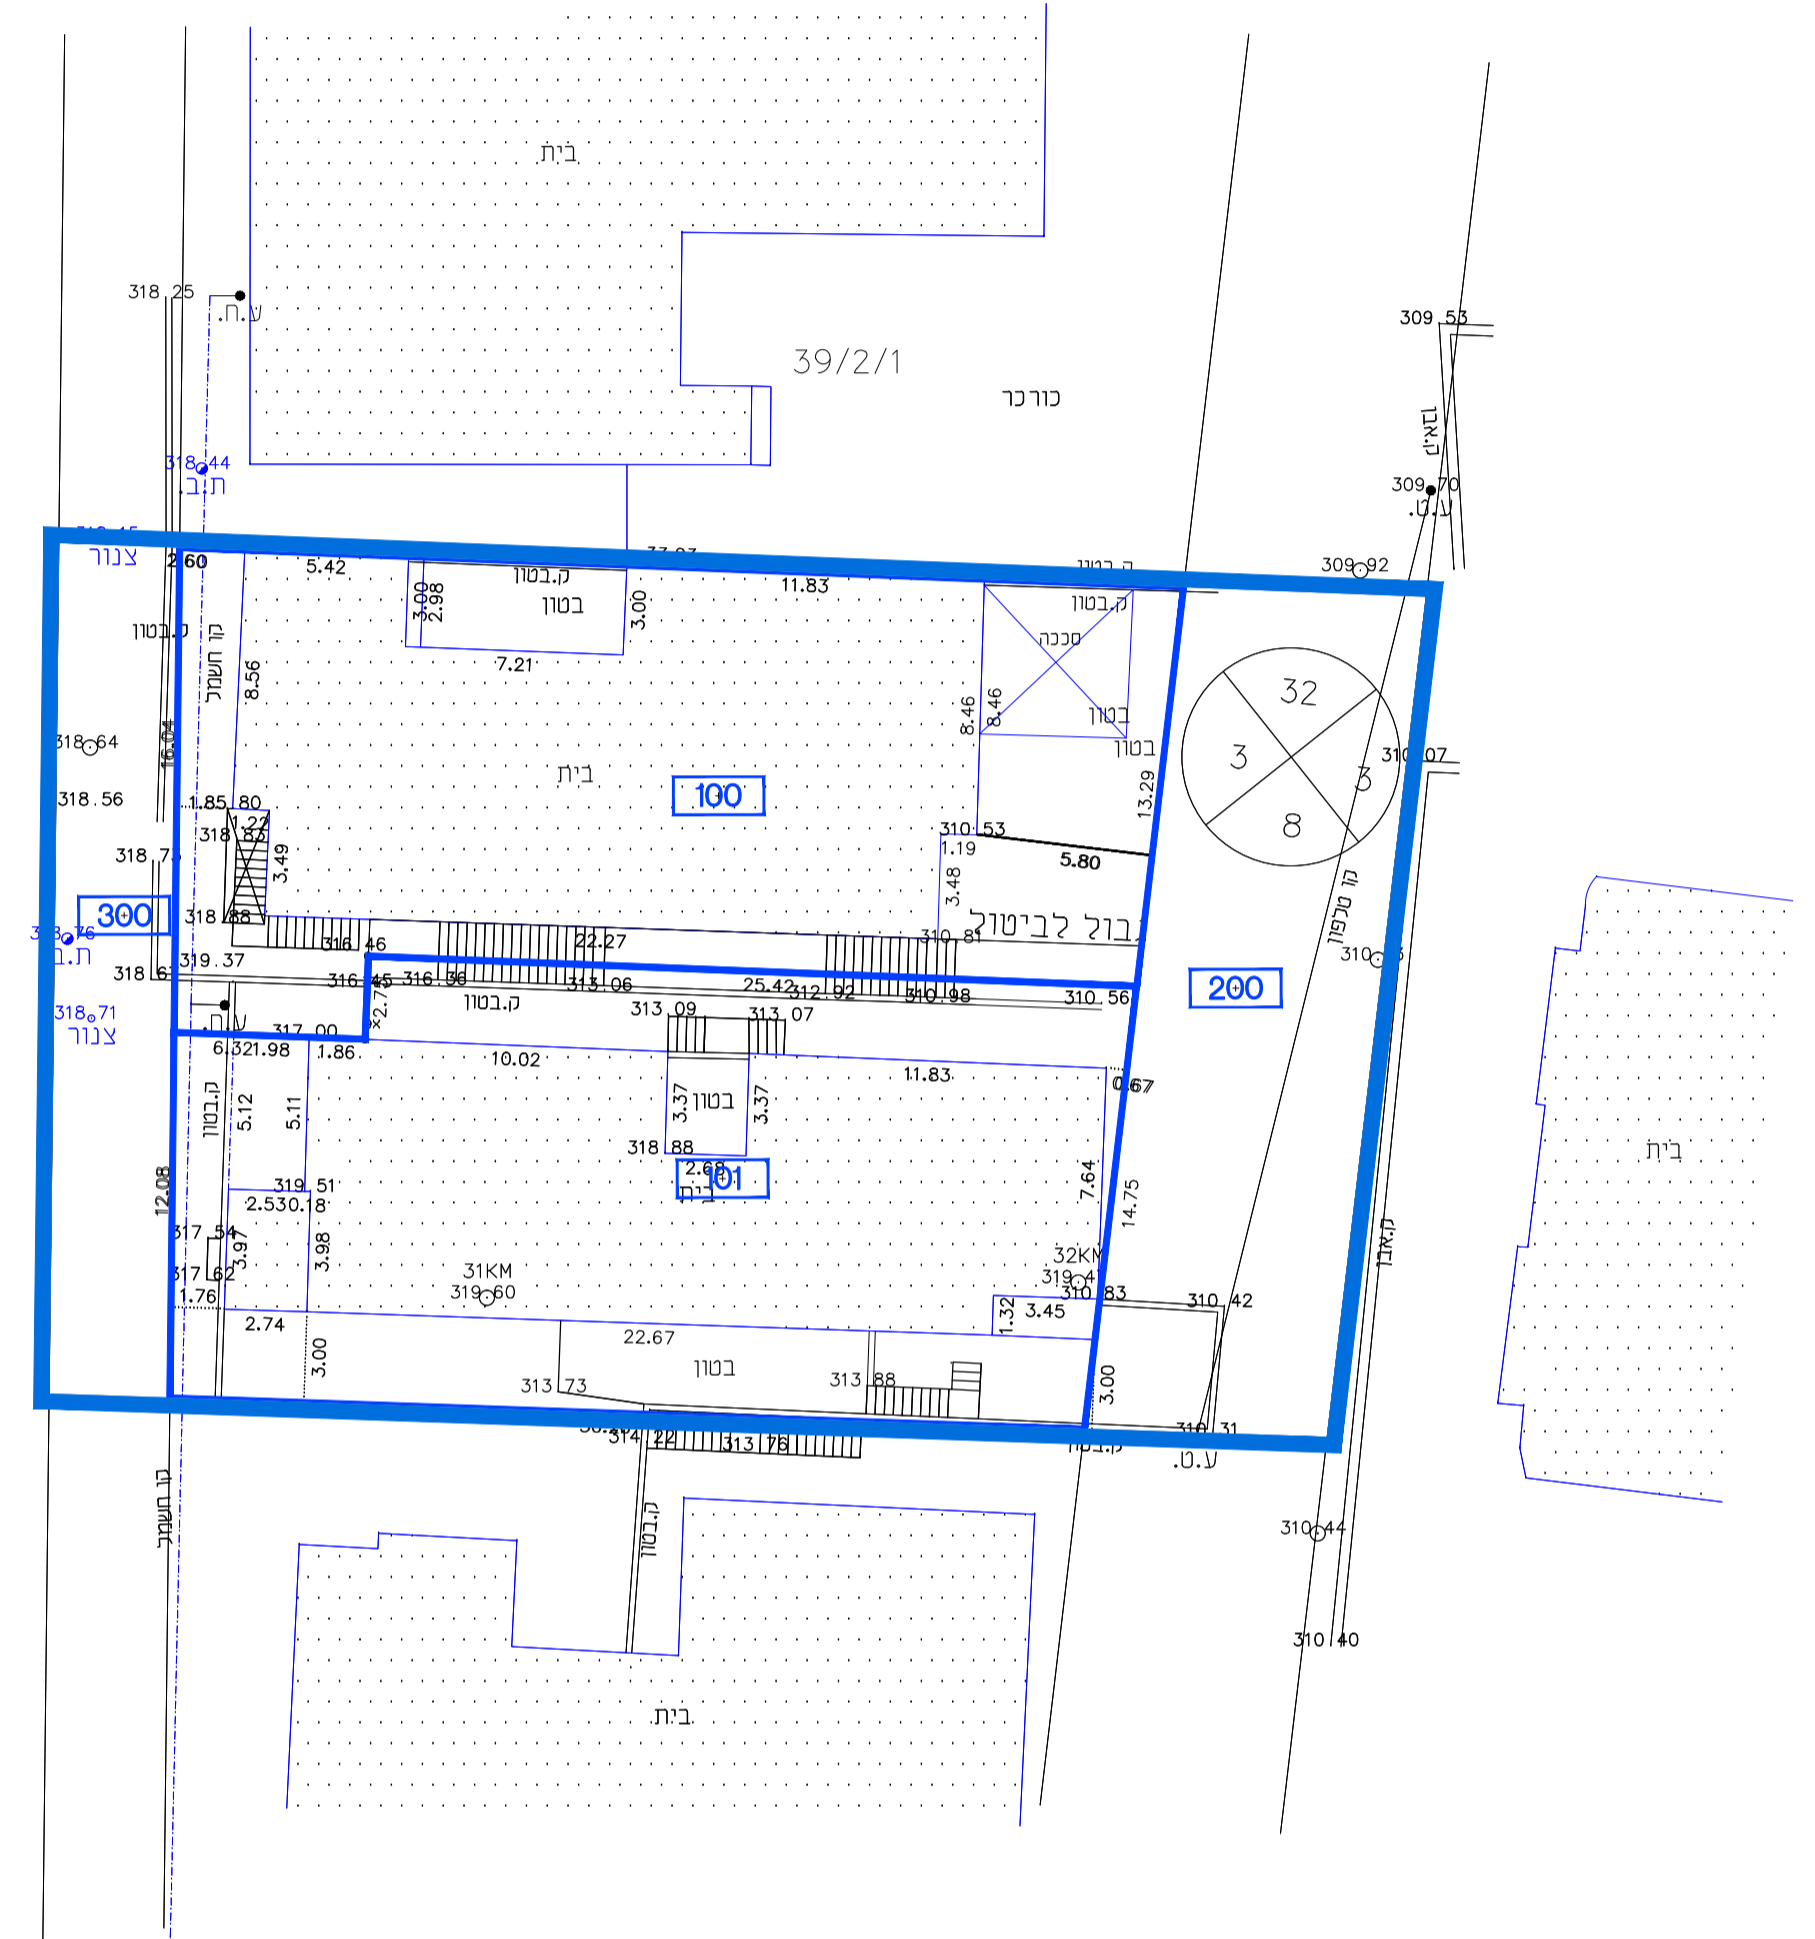


תוכנית סביבה קני"מ 1:250



הערות :

- גבולות ושטח החלקה מס' 39 נלקחו ממפת גוש רשום מס' 17511
- לא לצרכי רשום
- שטחי המגרשים שונים משטחם בתשריט המאושר בגלל התוונים של מפי'

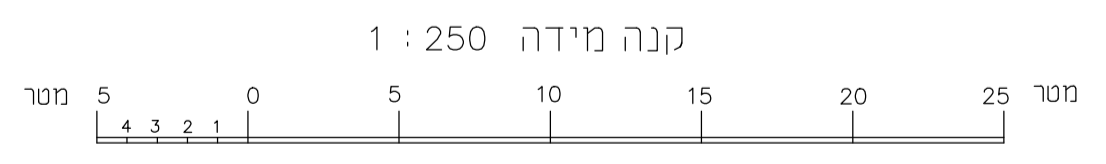

אשקר מדידות הנדסיות
 אכסאל ת.ד. 613 מיקוד 16920
 נייד: 050-7460461 סלפקס: 04-6560669

המקום : רינה
 גוש 17511
 חלקה 39
 תוכנית : תוכנית חלוקה

שם קובץ	שם המודד	תאריך	קני"מ
17008-22	נביה אשקר	10.06.2017	1:250

