





# נספח חלוקה לתכנית מס' 257-0488239

מספר סידורי : 2014\GEO\330  
 WAGEDETIC\DRK2015\330\330-devide\_newV8.dwg


מחוז: צפון  
 נפה: יזרעאל  
 מקום: ריינה  
 גוש: 17524  
 חלקות: 115

הוכן עבור: ועדה מקומית מבוא העמקים

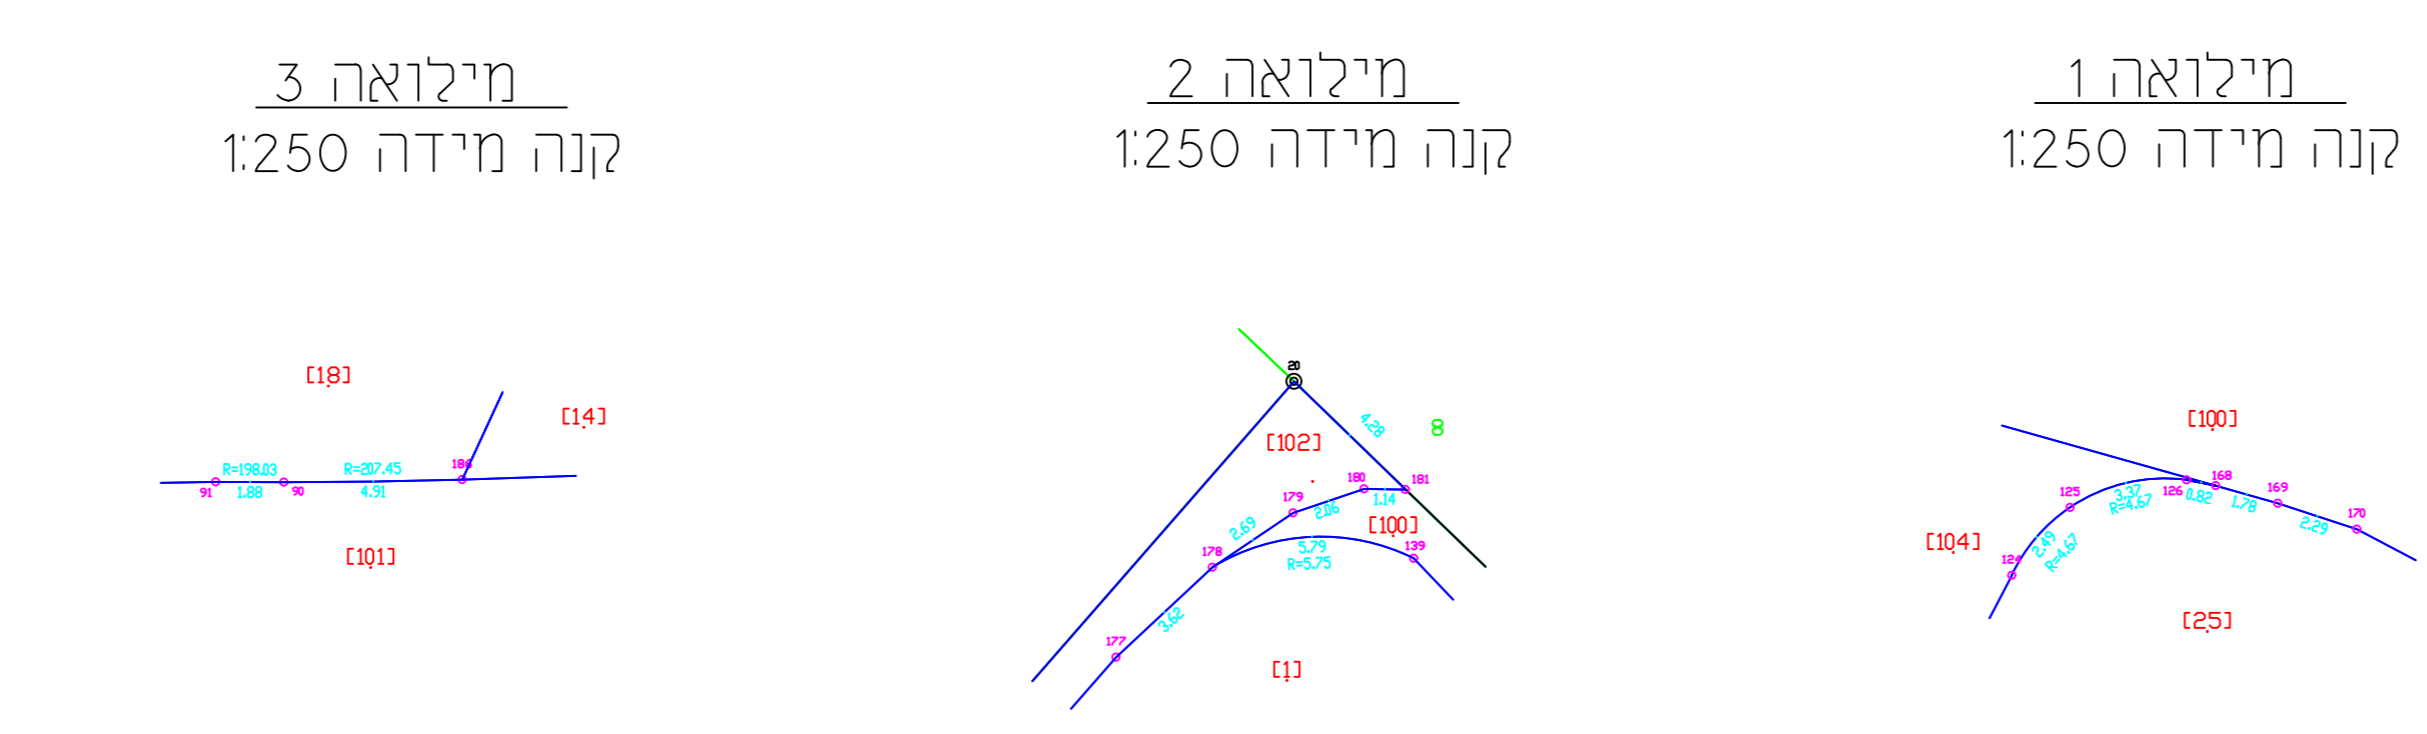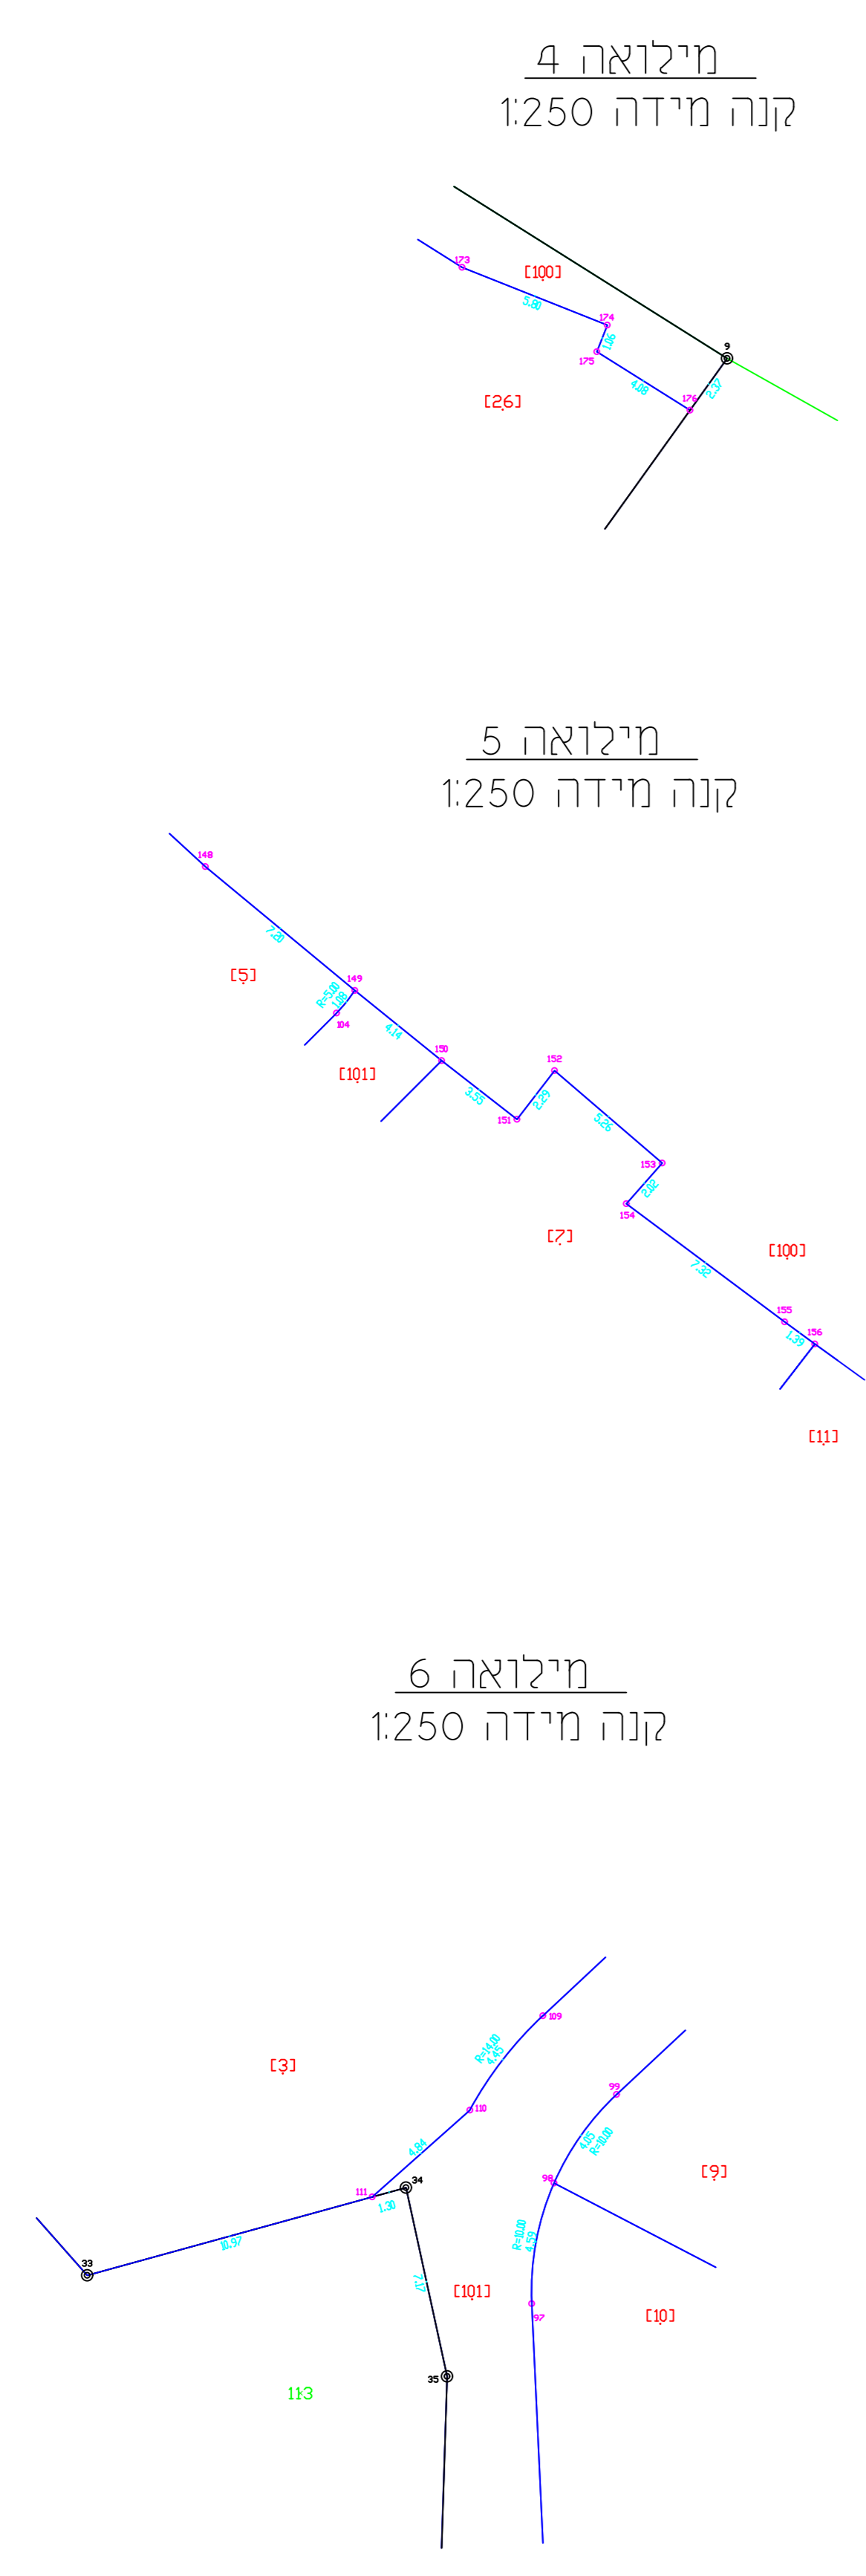

בחלוקה

השטחים בדונם מטר	מספרי החצות	
	טופי	ארעי
0.519		1
0.664		2
2.760		3
0.452		4
0.464		5
0.437		6
0.375		7
0.576		8
0.449		9
0.417		10
0.834		11
0.797		12
0.885		13
0.494		14
0.385		16
0.359		17
0.671		18
0.617		19
0.617		20
0.563		21
1.054		22
0.306		23
1.068		24
0.432		25
0.584		26
0.495		27
0.754		28
0.653		29
0.273		30
0.093		31
0.761		100
0.945		101
0.046		102
0.047		103
0.832		104
0.475		15A
0.476		15B
0.475		15C
23.104	115	

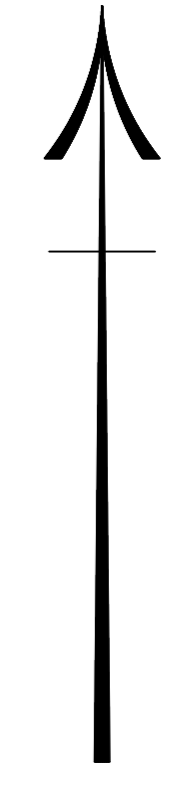

תוכנית: ת.ד. 101 מבוא העמקים 5800  
 מס' חלוקה: 257-0488239  
 מס' תכנית: 2015\330\330-DEVIDE\_NEWV8.dwg  
 תאריך: 19/11/18  
 מס' חלוקה: 257-0488239  
 מס' תכנית: 2015\330\330-DEVIDE\_NEWV8.dwg  
 תאריך: 19/11/18  
 מס' חלוקה: 257-0488239  
 מס' תכנית: 2015\330\330-DEVIDE\_NEWV8.dwg  
 תאריך: 19/11/18

הערות:  
 1. הרבנות ושטח הרבנות: 15  
 2. נגזרת מפת גוש רישום מס' 17524  
 3. כל הרבנות שלא תוארו אחרת הם מסוג:  
 4. המספרים בסוגריים מרמזים על מספר החצות המוגדרות בהתאם לתוכנית.  
 5. הרבנות והפרטים נמדדו בטעות טכנית.  
 6. תוכנית חלוקה בתחום מס' 257-0488239.  
 7. כל צרכי רישום.

