


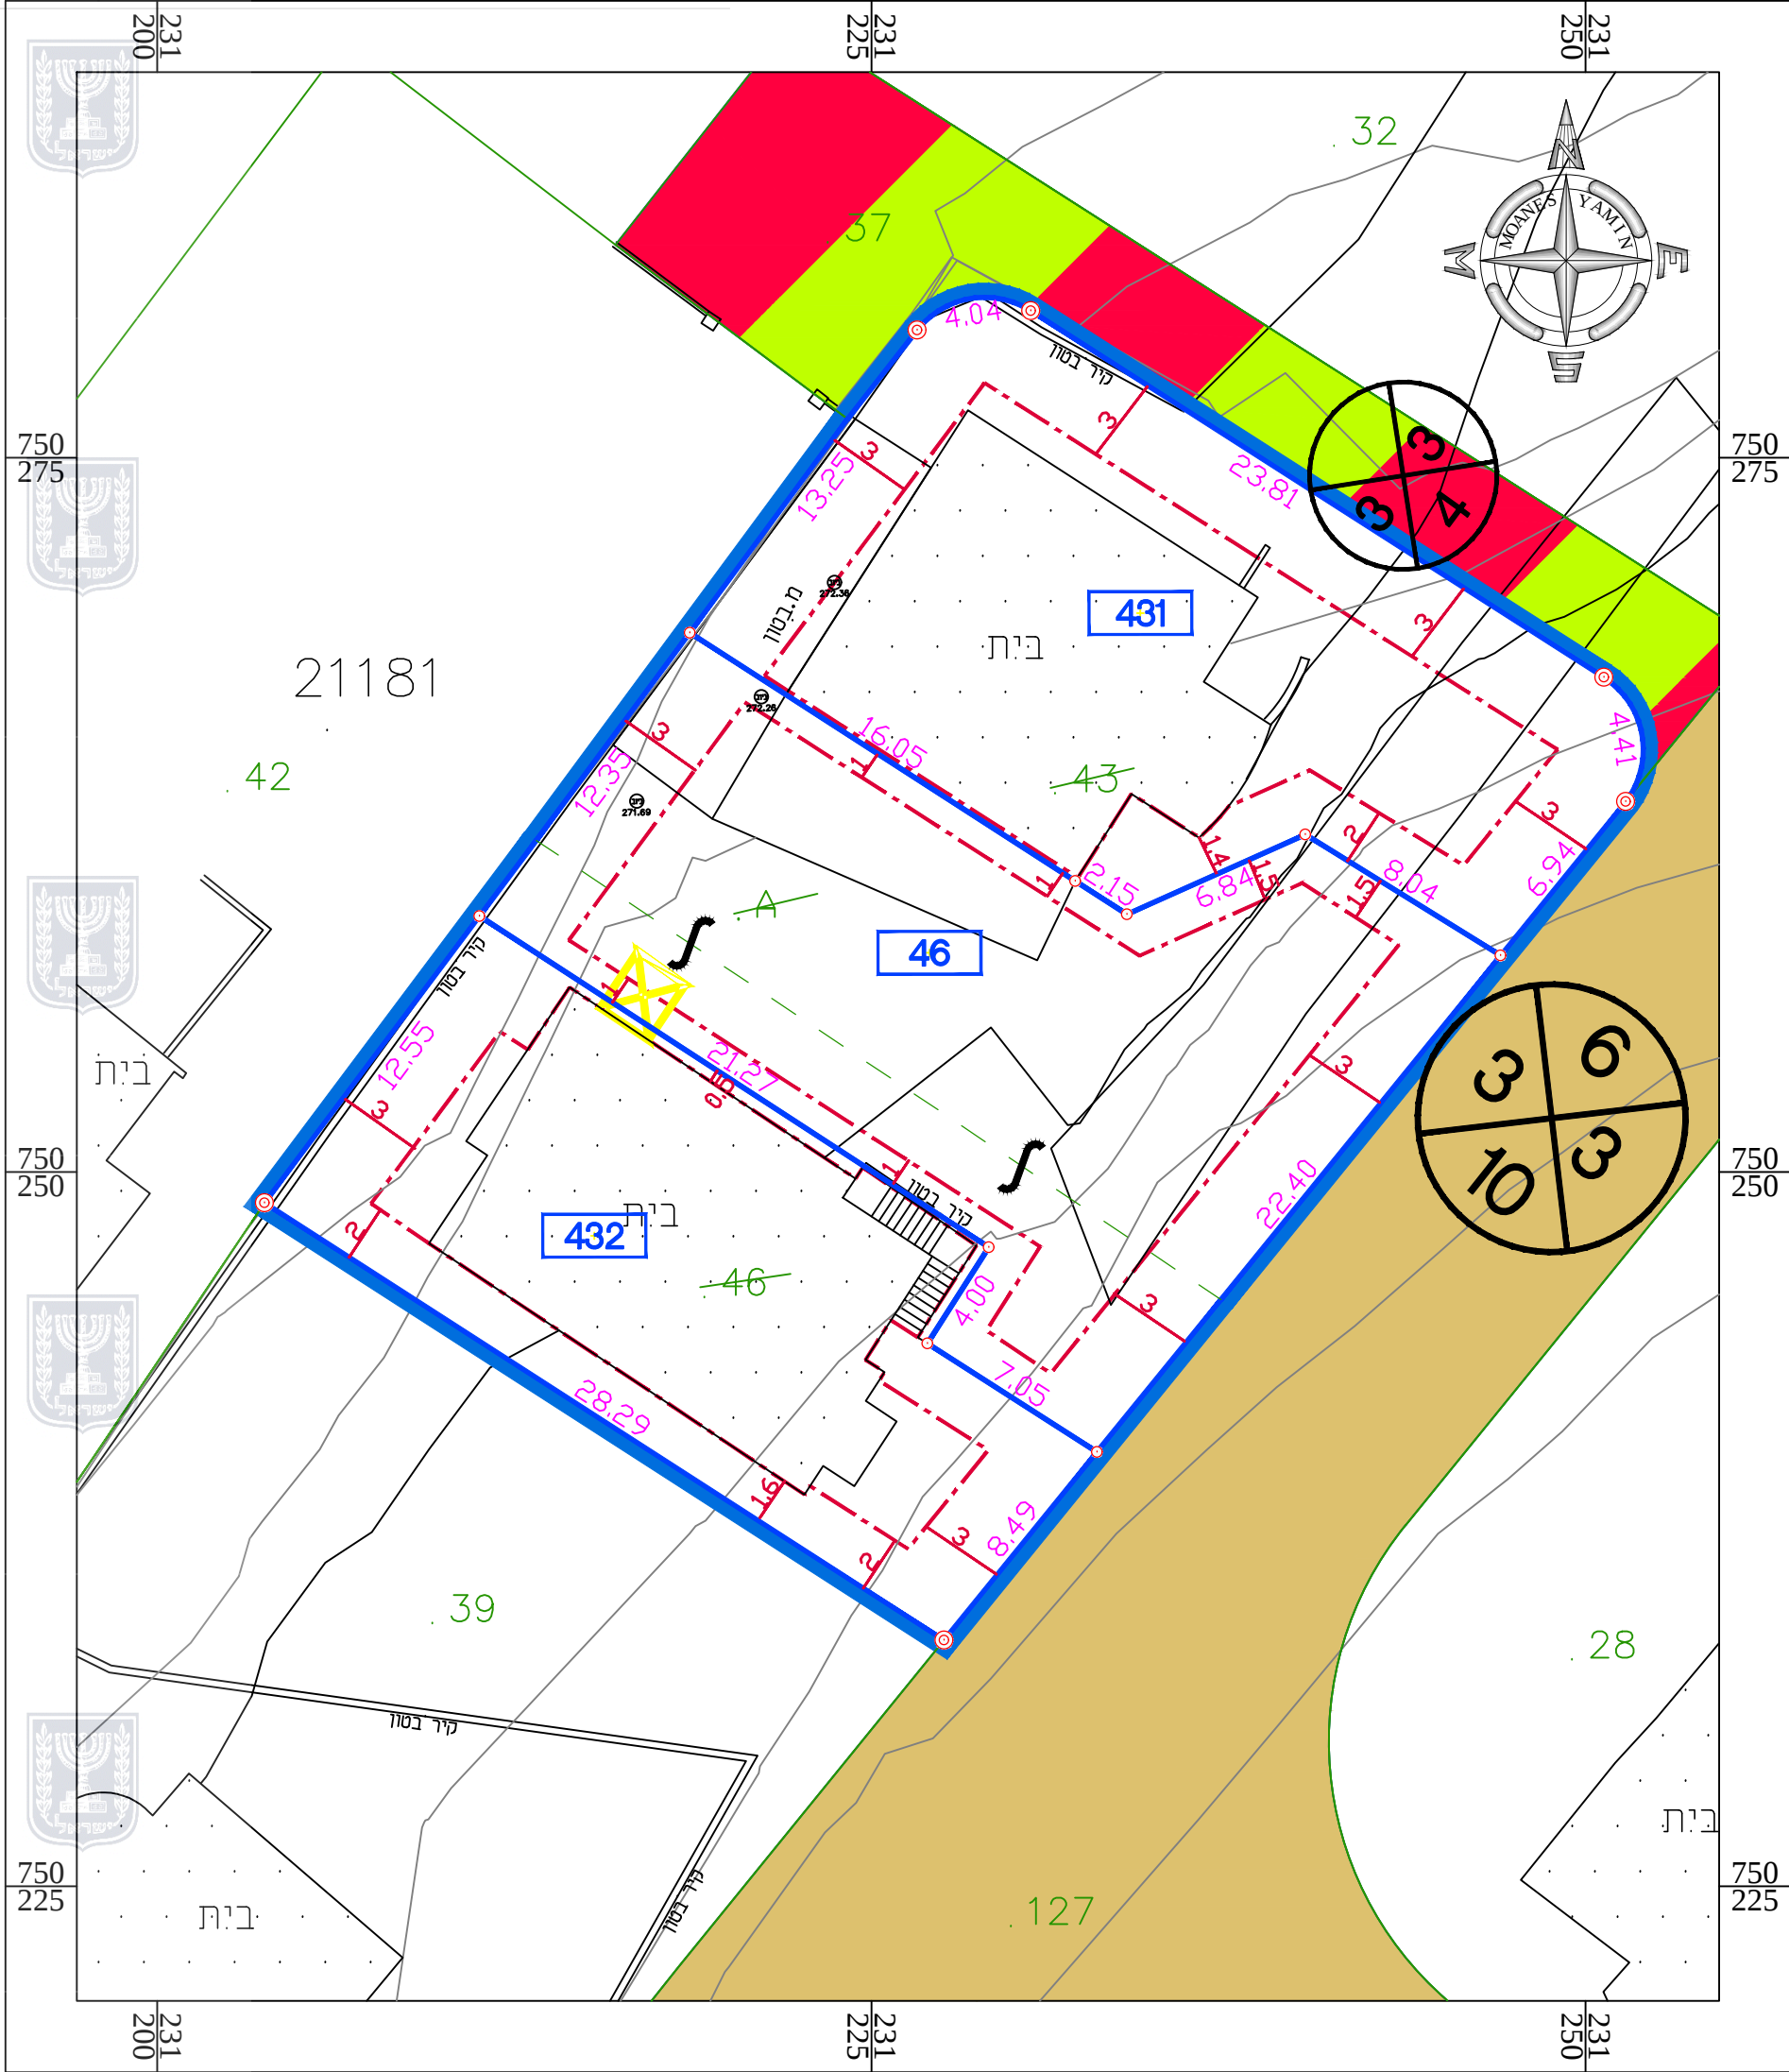

1. איחוד

מס' חלקות	השטח (דונם)	יעוד	השם	ת. ז.
43	0.740	מגורים ב'	פאיק סעיד יוסף עאסלה	021069901
46	0.444	מגורים ב'	רשות הפיתוח	
A	1.184			

2. חלוקה

מס' חלקות	השטח (דונם)	יעוד	השם	ת. ז.
46	0.444	מגורים ב'	רשות הפיתוח	
431	0.414	מגורים ב'	פאיק סעיד יוסף עאסלה	021069901
432	0.326	מגורים ב'	פאיק סעיד יוסף עאסלה	021069901
A	1.184			

חוק התכנון והבנייה, התשכ"ה - 1965
תכנית מתאר מקומית

מס' 262-0695932

שם התכנית :
איחוד וחלוקה ללא הסכמה
21181\43,46 - עראבה

תכנית חלוקה גליון 1 מתוך 1

שם הנספח	קני"מ
תכנית חלוקה	1 : 250
תרשים סביבה	1 : 2,500
תרשים נוסף	1 : 20,000

תאריך	09/01/2019
-------	------------

שמות וחתימות:

עורך התוכנית	שם: אינג' מואנס ע. ימין	חתימה:
	תאריך: מהנדס ומודד מוסמך ר.מ. 1293	
מגיש התכנית יוזם התוכנית	שם: הועדה המקומית לתכנון ובניה	חתימה:
	תאריך: לב הגליל - סכנין	---

מחזור :
מרחב תכנון מקומי :
רשות מקומית :
שטח התכנית :
קנה מידה :
1184 מ"ר
1 : 250

גושים וחלקות בתכנית:

גוש	סוג הגוש	חלקות בשלמותן	חלקי חלקות
21181	מוסדר	43 , 46	-----
מודד מוסמך	ראו"ף אסמעיל מ.ר. 971	חתימה:	

1. המדידה המקורית
הריני מצהיר בזאת כי מדידת המפה הטופוגרפית/ המצבית המהווה רקע לתוכנית זו, נערכה על ידי ביום: 20/10/2018 והיא הוכנה לפי הוראות נוהל מבאי"ת ובהתאם להוראות החוק ולתקנות המודדים שבתוקף. דיוק הקו הכחול והקדסטר : מדידה גרפית. קו כחול (בלבד) ברמה אנליטית. מדידה אנליטית מלאה ברמת תצ"ר (כולל הקו הכחול).
ראו"ף אסמעיל 971 מספר רישיון
שם המודד
09/01/2019 תאריך

2. עדכניות המדידה
הריני מצהיר בזאת כי המפה הטופוגרפית/ המצבית המהווה רקע לתוכנית זו, לרבות הרקע הקדסטרואלי, נבדקה על ידי ונמצאה עדכנית. עודכנה ביום: 00/00/0000 בהתאם להוראות החוק ולתקנות המודדים שבתוקף.
ראו"ף אסמעיל 971 מספר רישיון
שם המודד
00/00/0000 תאריך