תכנית 219-0314534 16/09/2019 14:11:31 נוסח תשריט נוסח מים כיוב

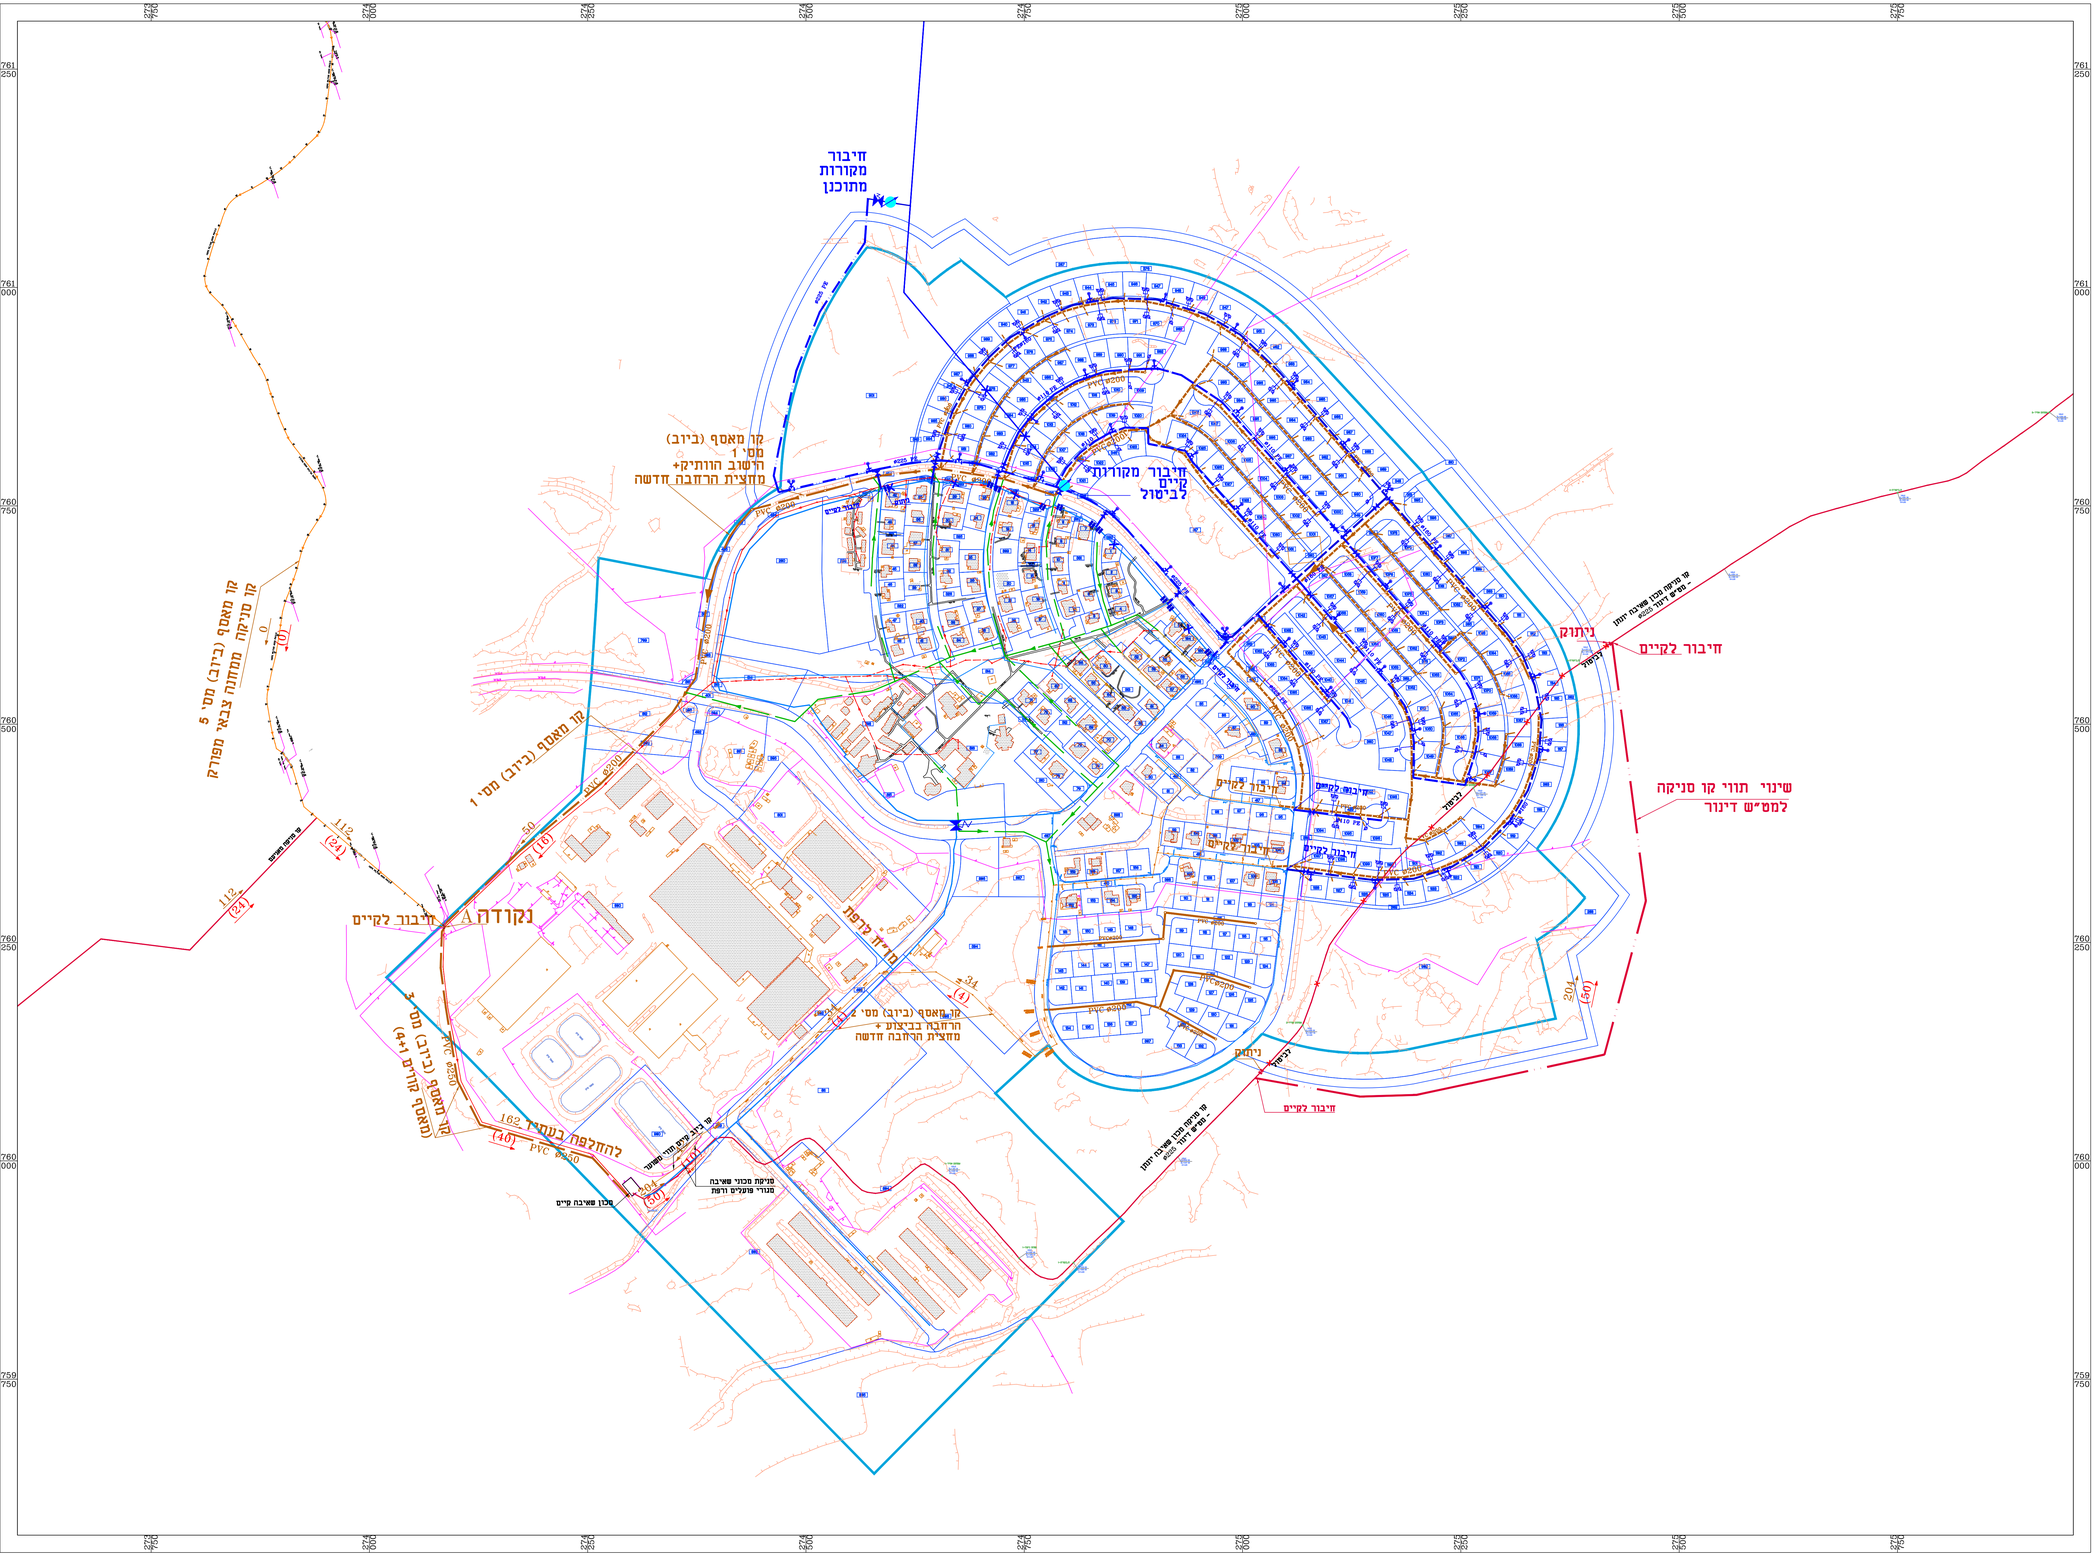

מקרא:
מים

קו מים מתוכנן	ø225 PE
קו מים מתוכנן	ø160 PE
קו מים מתוכנן	ø110 PE
קו מים קיים	
קו מים קיים לביטול	
קו מים מקורות קיים	
חיבור מקורות	
מגוף	
שסתום הידראולי	
חיבור מים למגרש	
הידרנט כפול	
הידרנט	
ניתוק	

מקרא:
ביוב

קו ביוב מתוכנן	
קו ביוב א"צ ראשי להחלפה 2023	
קו ביוב א"צ ראשי (יוחלף עד 2023)	
קו ביוב א"צ להחלפה 2028	
קו ביוב א"צ (יוחלף עד 2028)	
קו ביוב PVC קיים	
קו ביוב סניקה קיים	
קו ביוב סניקה מתוכנן	
ספיקה נוכחית (מק"ש)	(40)
ספיקה עתידית (מק"ש)	162

עדכון	תאריך	תיאור העדכון	חתימה
3	15.09.19	עדכון חתיכת מגרשים	
2	08.08.18	עדכון תכנית כללית	
1	17.03.16	שרטוט חדש	
0			

לביצוע	למכרז	לעיון

מהנדסים יועצים - כיאט 6, חיפה ת.ד. 730, 31007 . שפירים
טל': 04 - 8650396
פקס: 04 - 8650390

הקמה:	מועצה אזורית גולן
נושא התכנית:	הרחבת מושב יונתן קווי מים וביוב קיימים ומתוכננים
תכנן:	א. שפירים
שרטט:	י. רוזנסיין
בדק:	א. שפירים
אישר:	א. שפירים
תאריך:	01.05.17
קנ"מ:	1:2500
גיליון: 1 מתוך: 4	תכנית מס': 441/09-0316-01

עודכן גליון: 740*1180

FILE NAME: general all