

חוק התכנון והבניה, התשכ"ה-1965
תוכנית מתאר מקומית

בריכת גזית 3 ג/23468

נספח נופי סביבתי
תוכנית שיקום נופי

גליון 1



| שם הנספח | קני"מ |
|----------|-------|
| פיתוח | 1:250 |
| חלק א-א | 1:250 |
| חלק ב-ב | 1:250 |

לעיון
 למכרז
 לביצוע

תאריך 13.01.2019

מקרא

קו גובה
 הפניה לחתך
 עץ מוצע

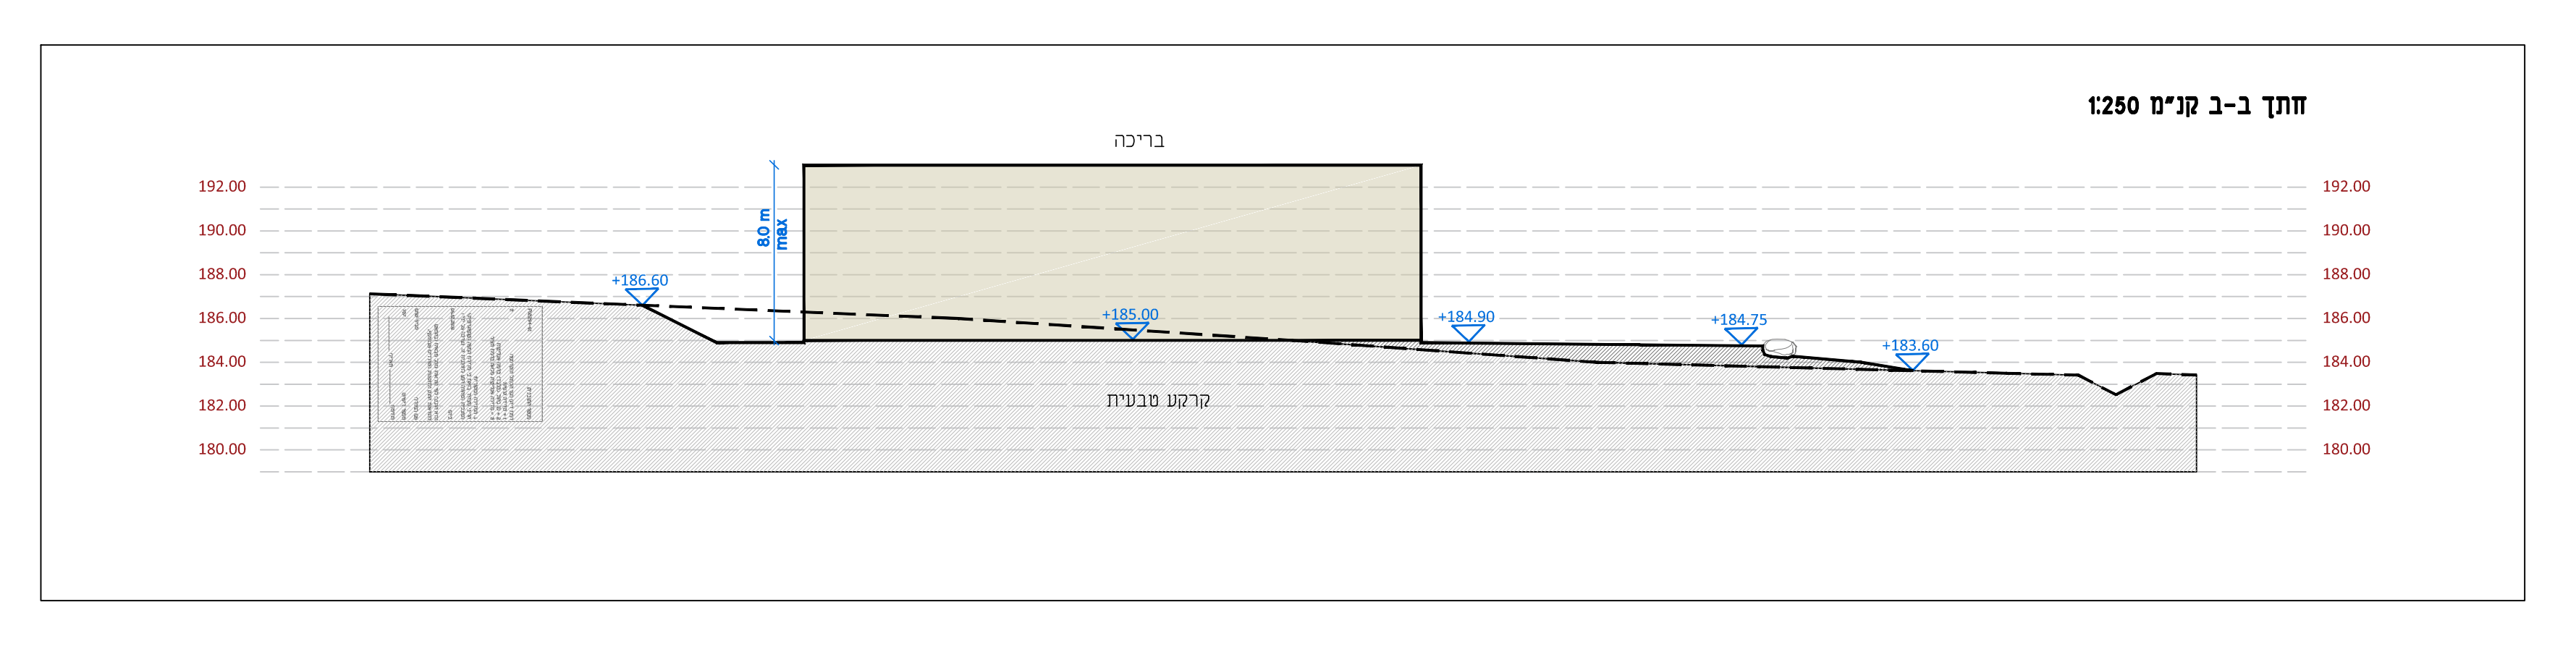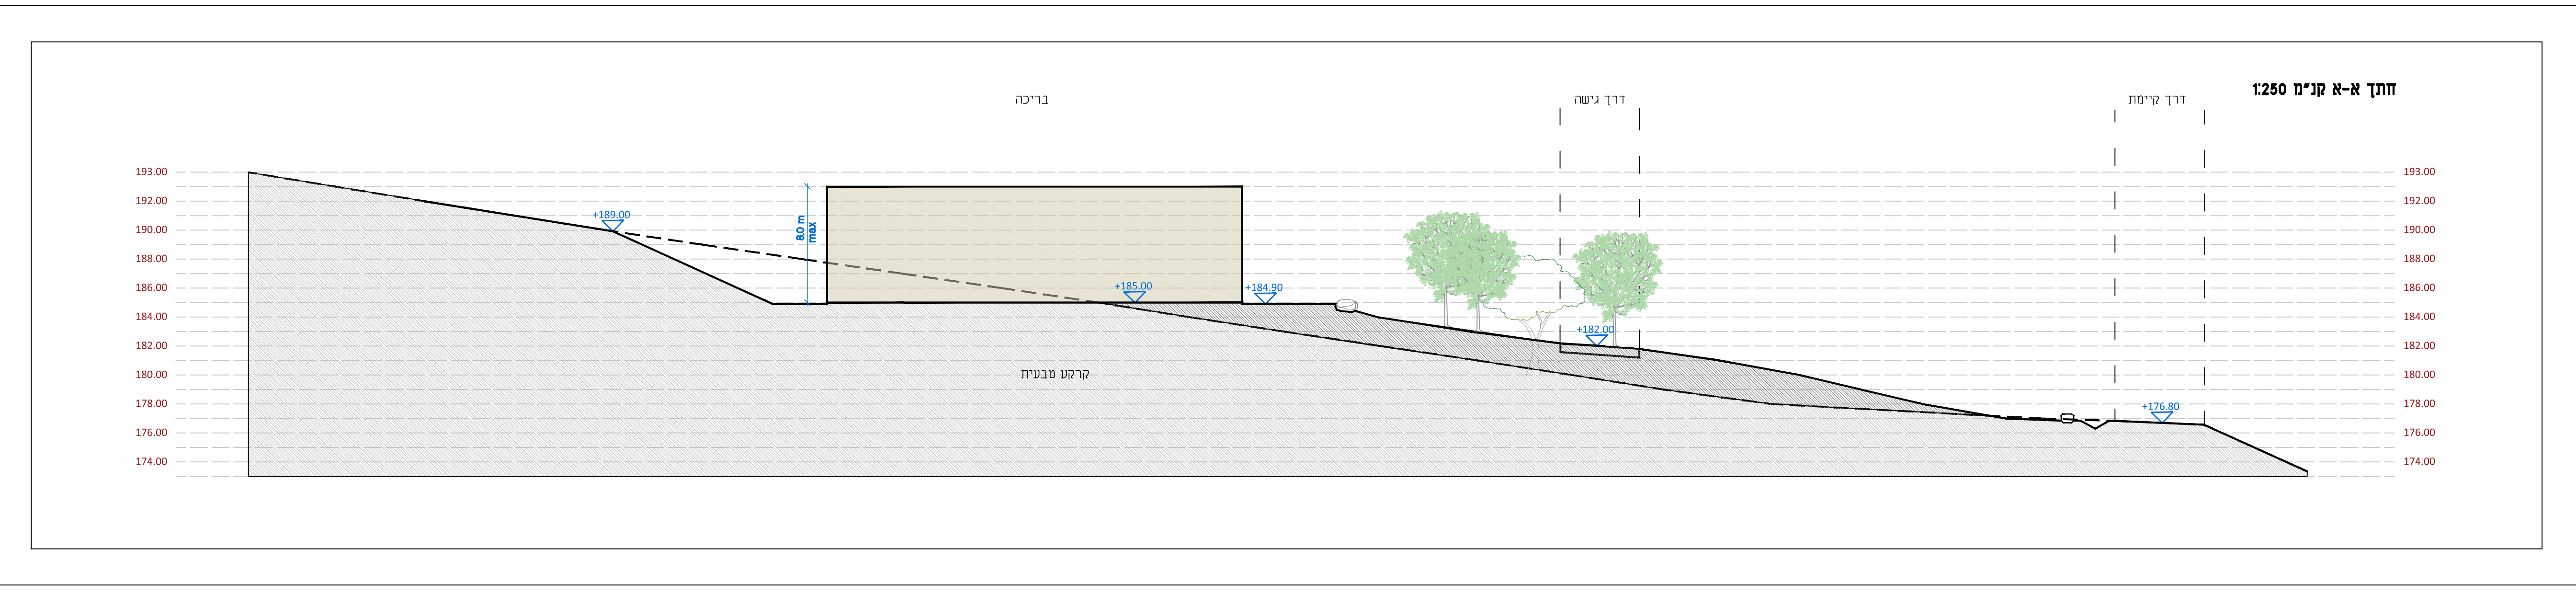

שם קובץ:
 מיקום:

המבצע אחראי כיבדיקה התכנית.
 על כל טעות או אי התאמה עניו להודיע למתכנן וכמפקח.
 על המבצע לבקש את המידות ולא לקבוע על ידי מדידה.
 התכנית הינה רכוש נסע שמר - תכנון סביבה ונוף.
 ואיו לעשות בה כל שימוש שלא אישר המתכנן.

נ"ד 052-5344878
 טלפון 04-6620699
 ת.ד. 343 כפר תבור 14251
 neto@meta-shemer.co.il