

נספח נוף

נספח לתכנית מס' 221-0524033

מגדל העמק שכונה מערבית
שלב ב'

חתכי רחובות אופייניים


גליון 5 מתוך 5

תחולה	מנחה
תאריך עריכת הנספח	30\04\2018
תאריך עדכון הנספח	16\03\2020
קנ"מ	1:200


תרשימים נוספים	קנ"מ
גליון 1-איפיון וסיווג שטחים פתוחים מתוכננים	1:2,500
גליון 2-תכנית כללית	1:2,500
גליון 3-תכנית כללית	1:1,250
גליון 4-חתכים 1-7	1:500

שמות וחתימות:


שם	שם	שם
אד"ר נוף רותי בלום	חתימה	חתימה
תאריך:		

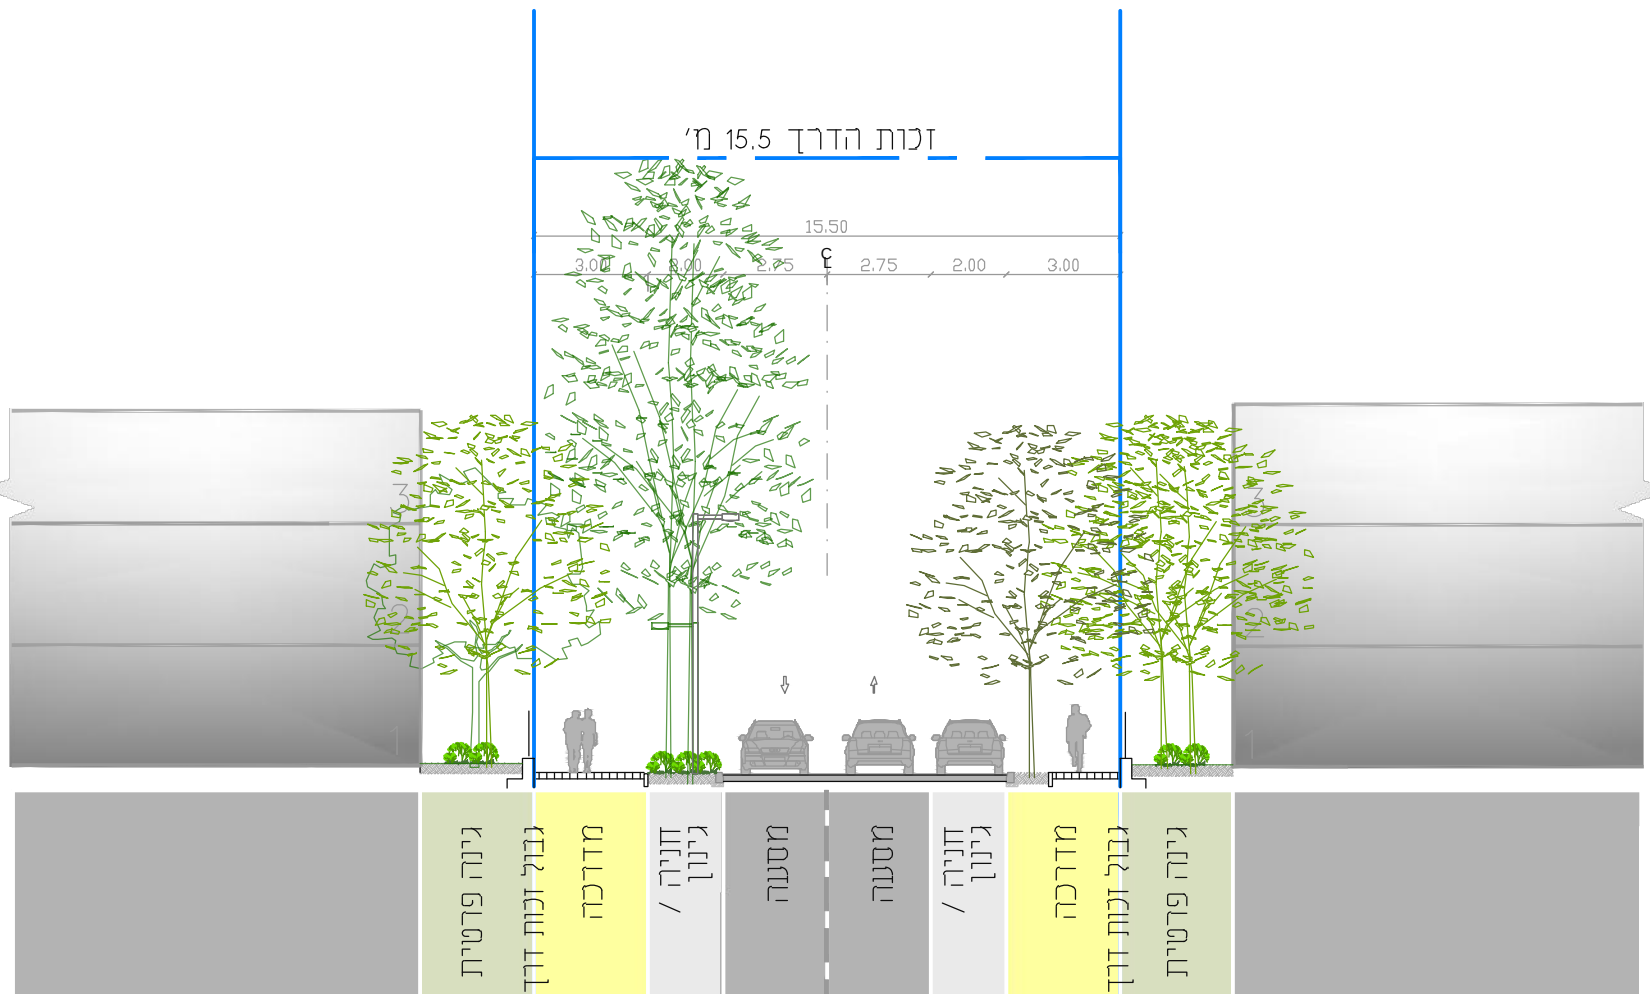


חתך רחוב מגורים

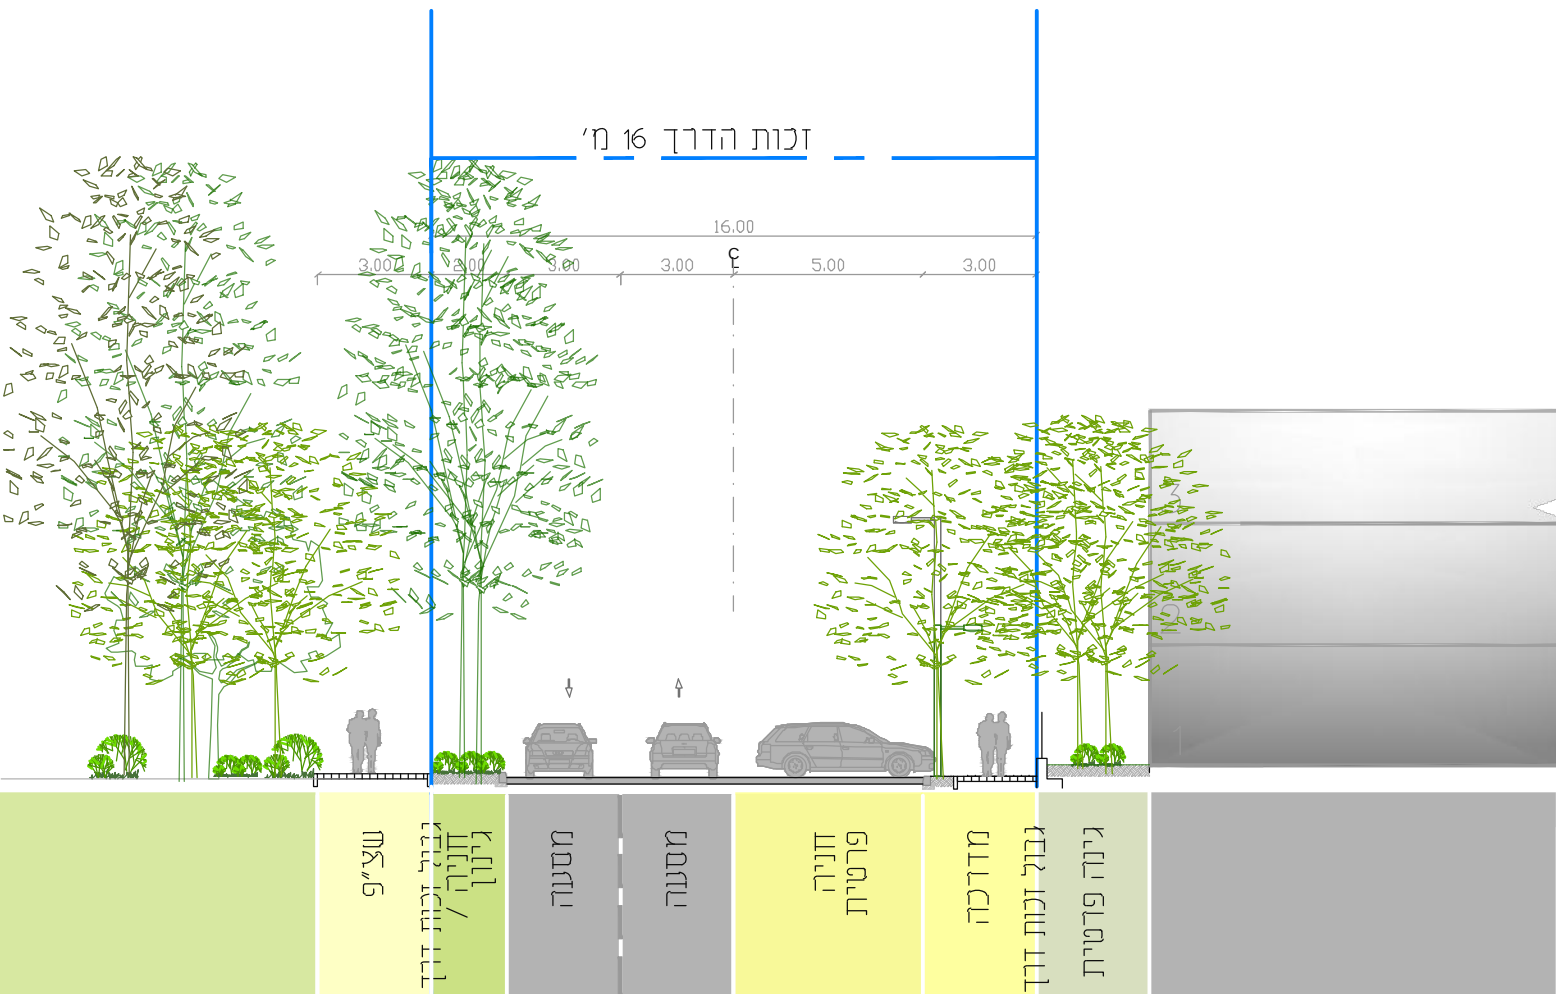

חתך רחוב מגורים

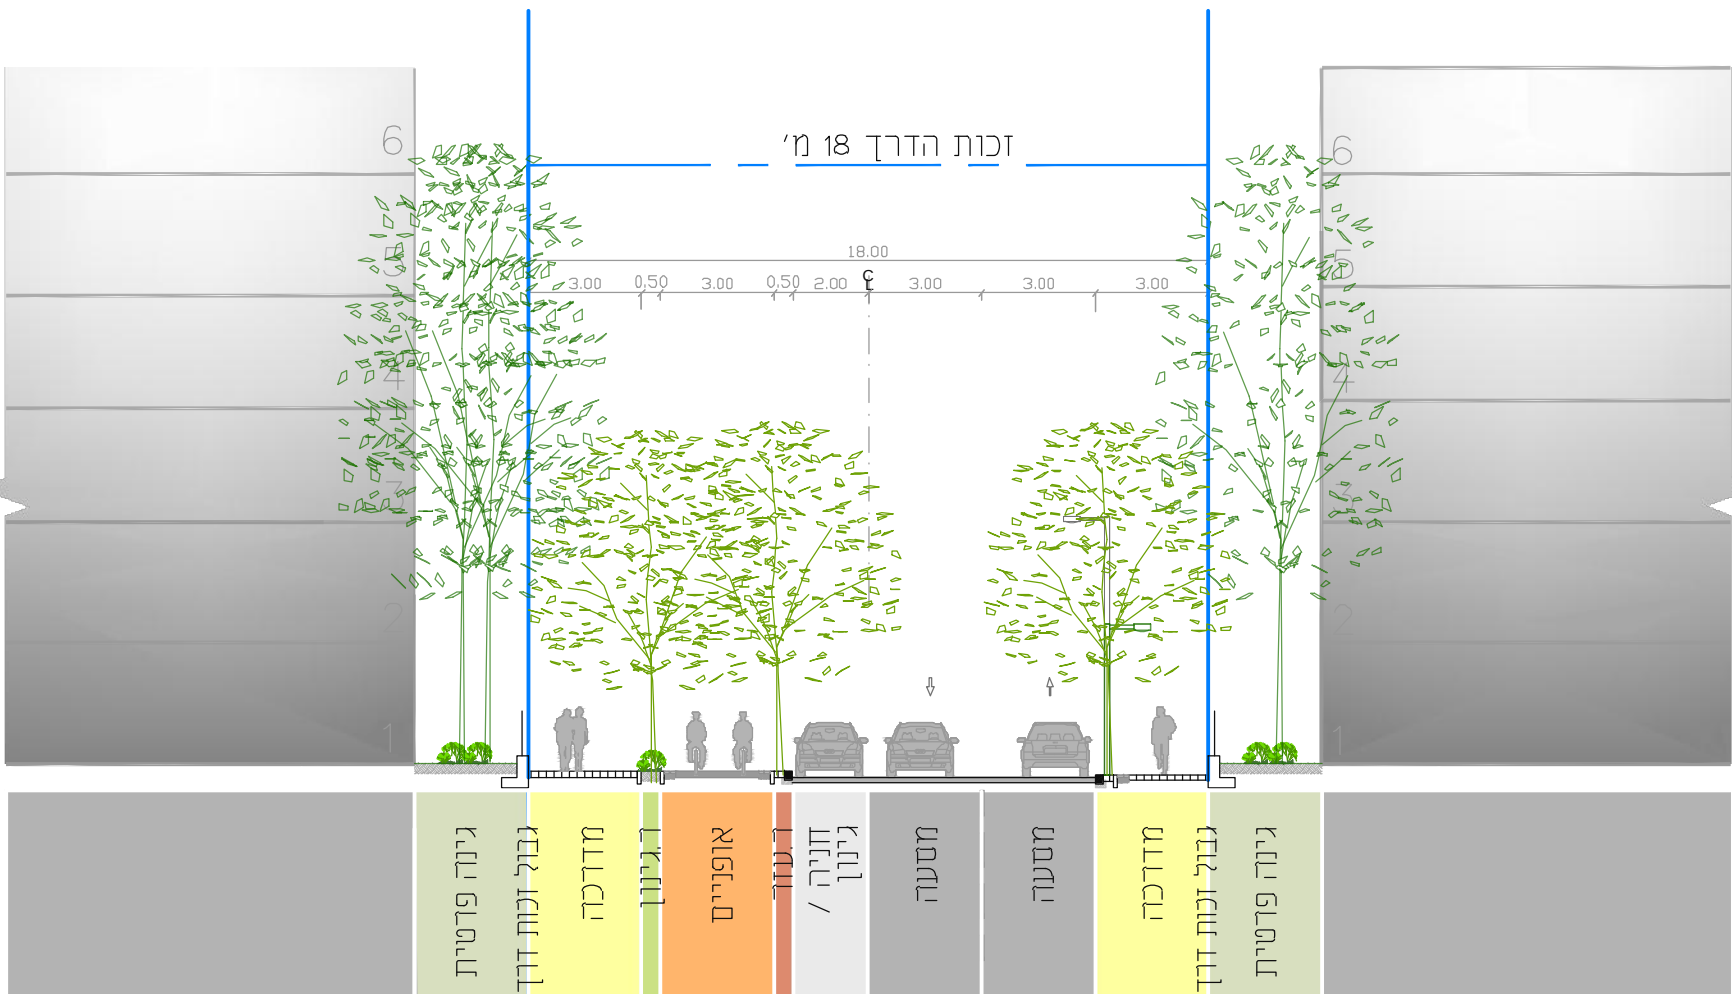


חתך רחוב מגורים

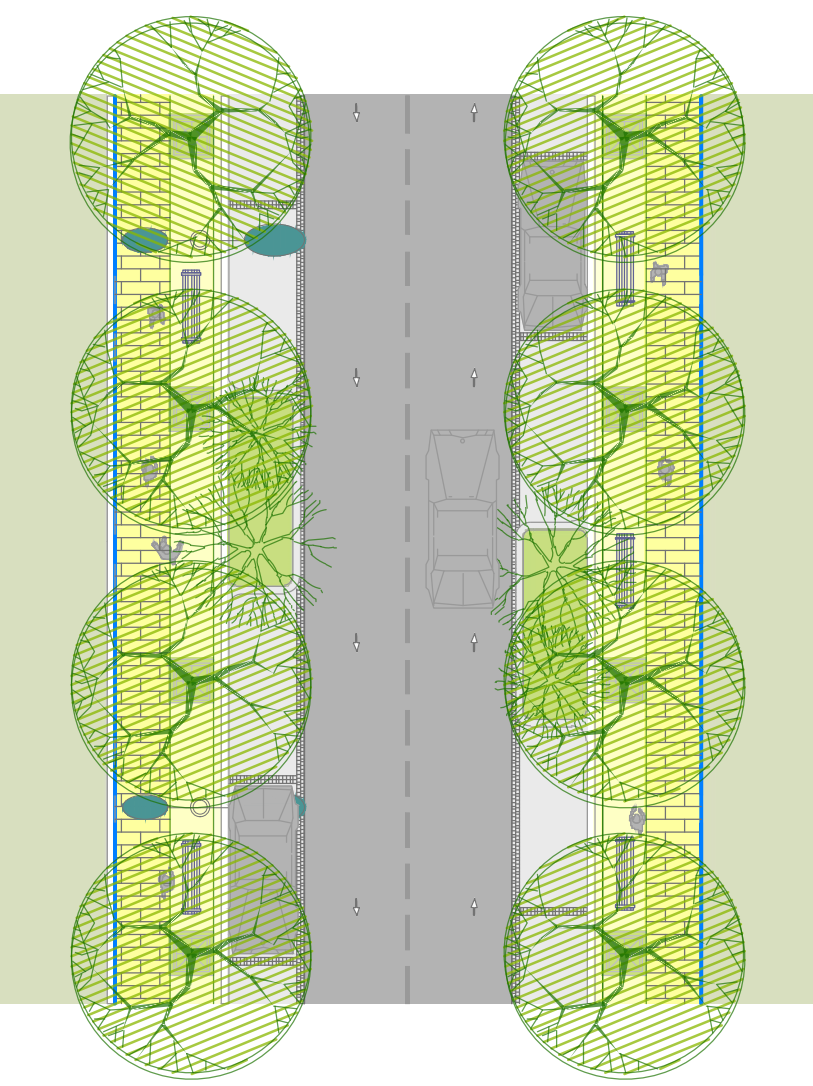


תכנית רחוב מגורים

חתך רחוב מגורים (15.5 מ') רחובות מספר: 49,48,47,46,45,41

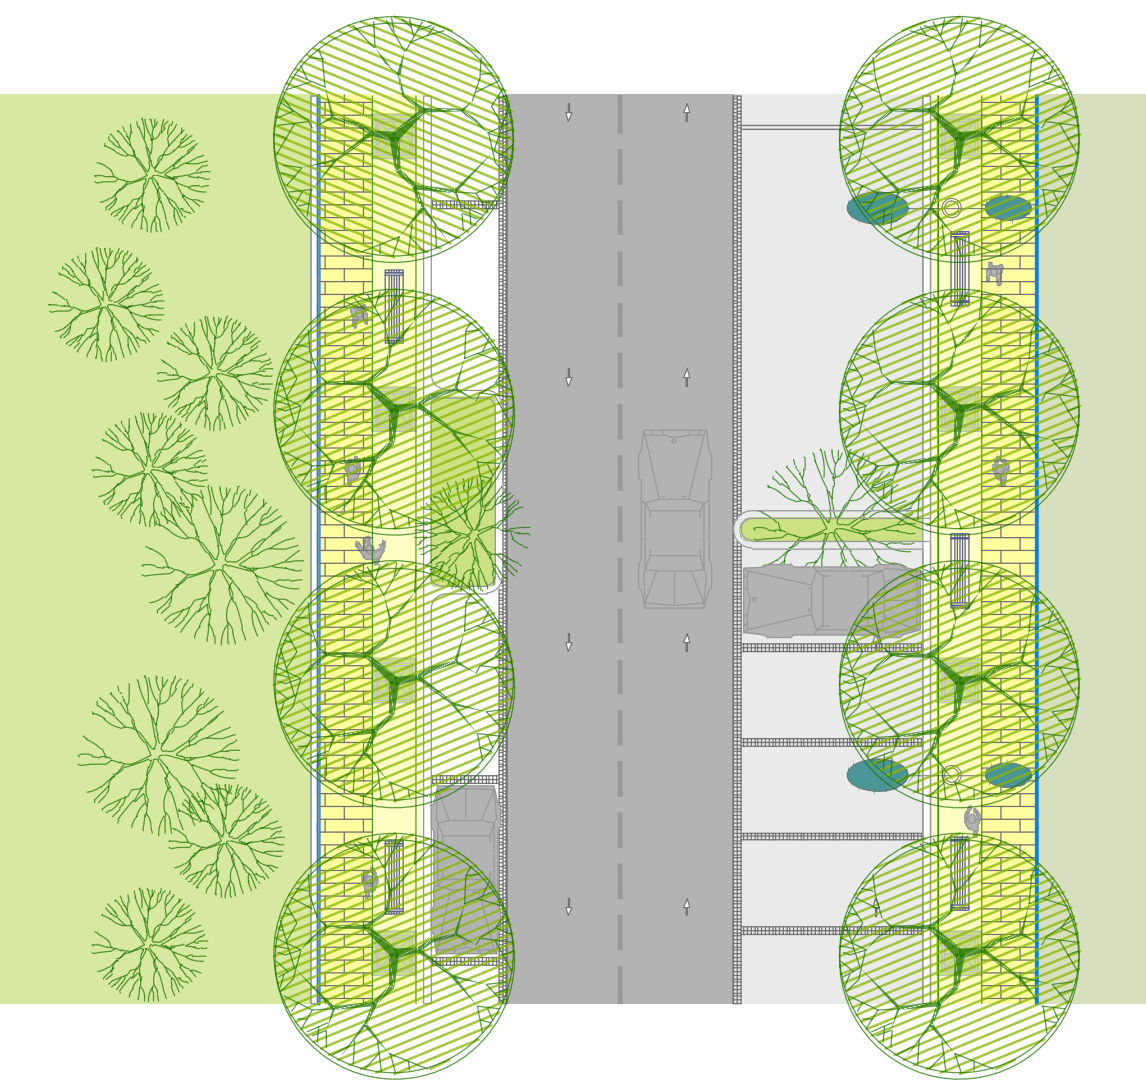


תכנית רחוב מגורים

חתך רחוב מגורים (16 מ') רחוב מספר: 41

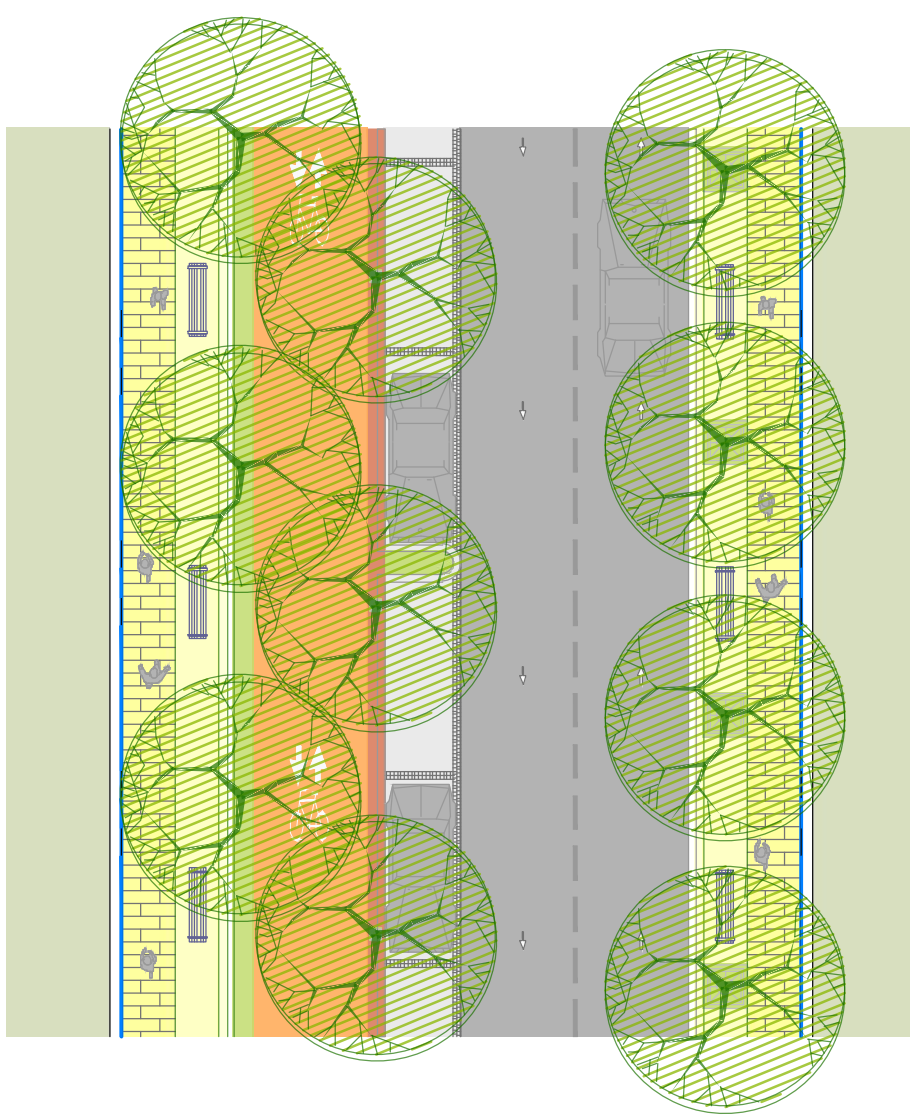


תכנית רחוב מגורים


חתך רחוב מגורים (18 מ') רחובות מספר: 52,51,50,49,44,42,4,2

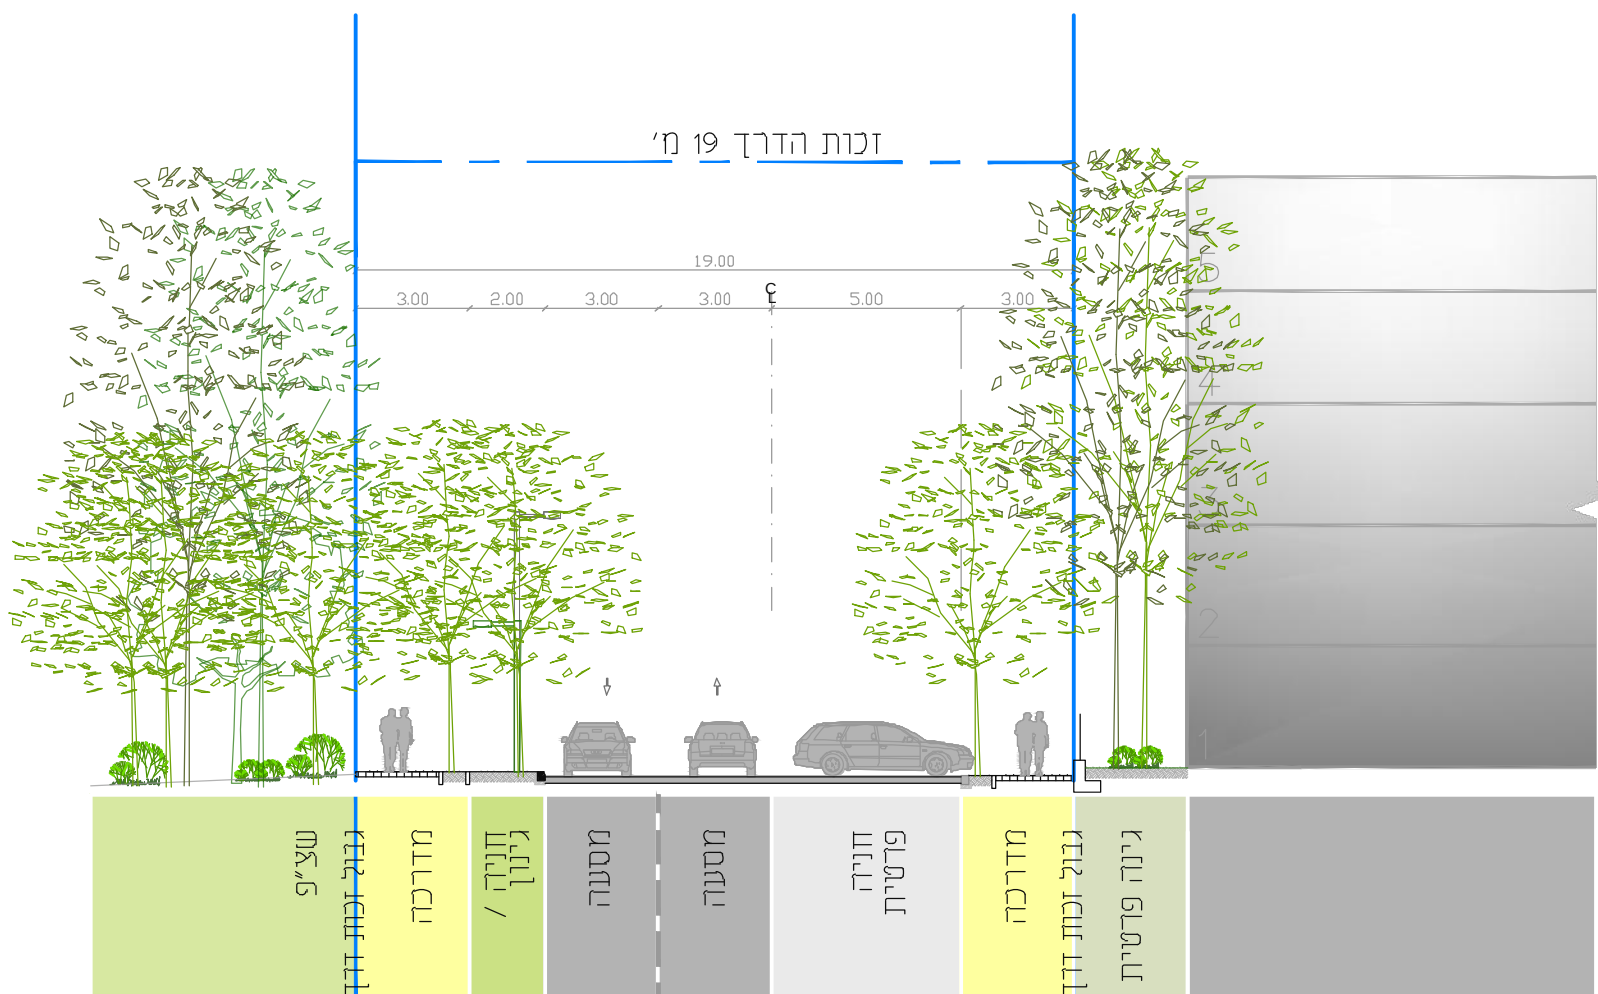


חתך רחוב מגורים

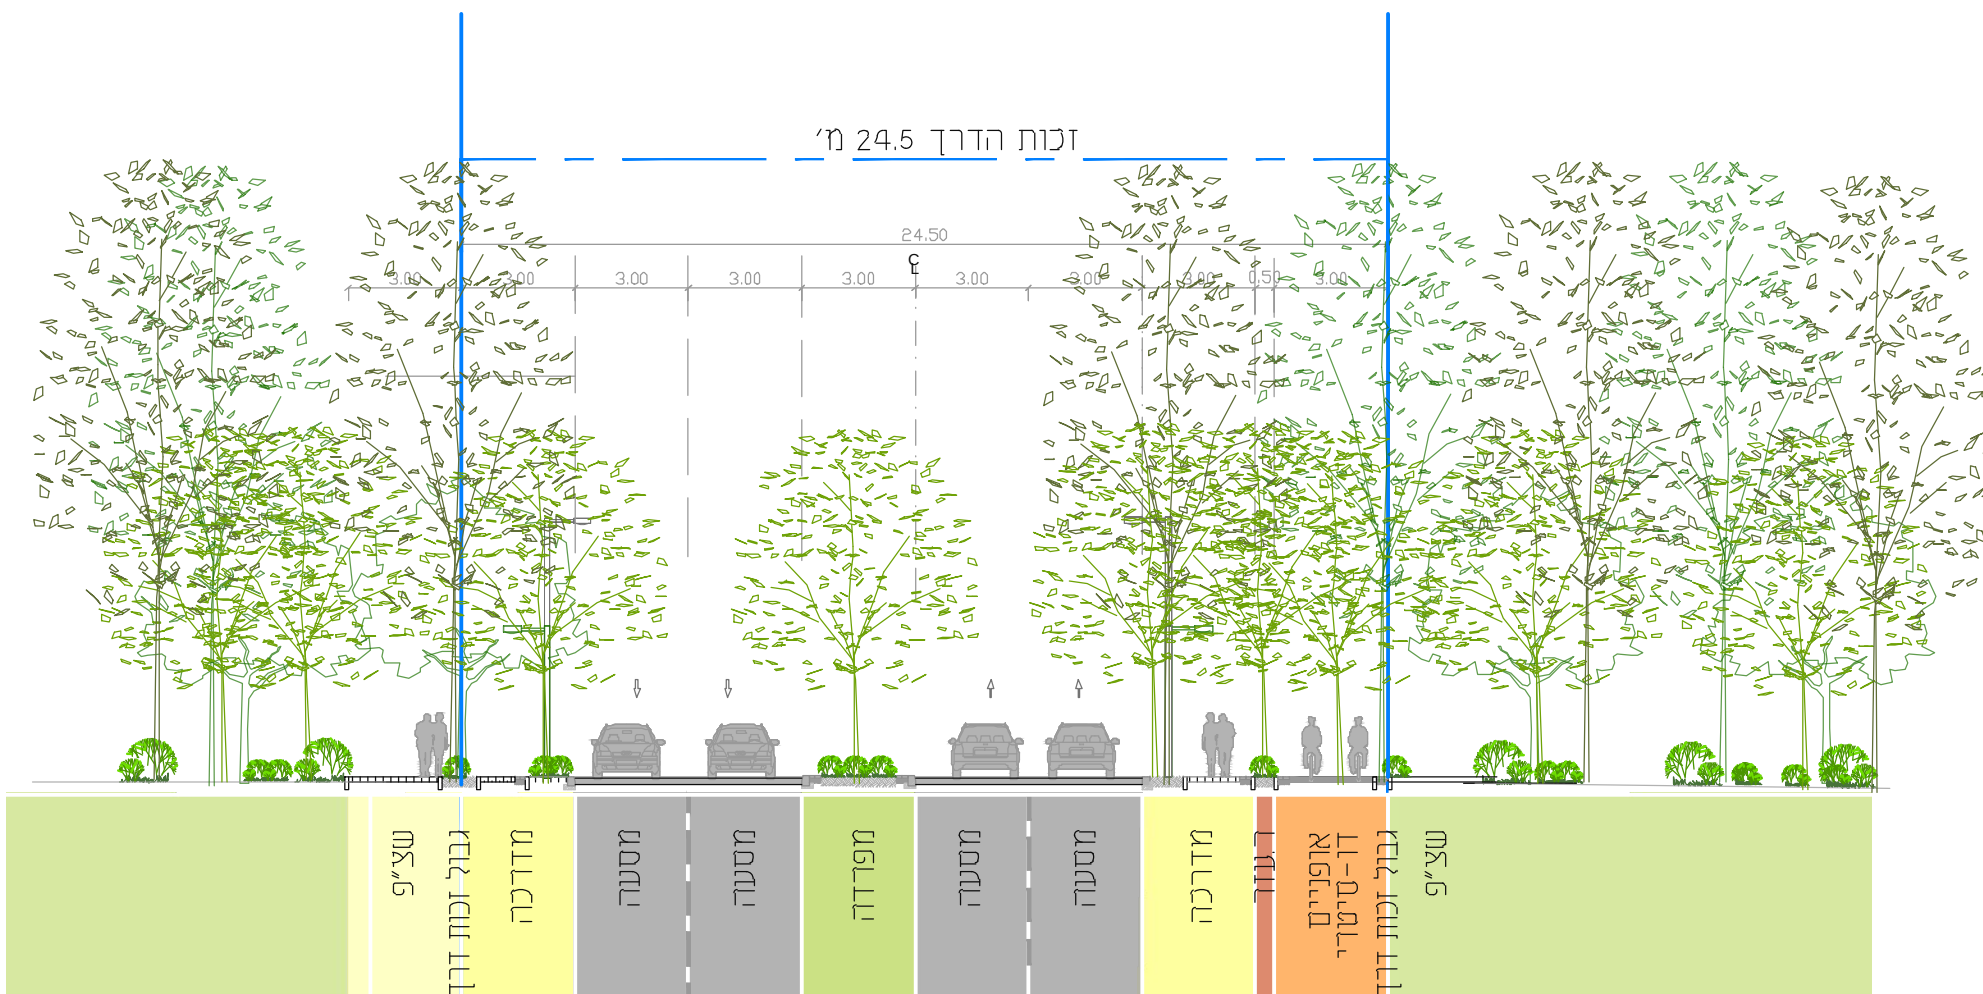

חתך רחוב מגורים

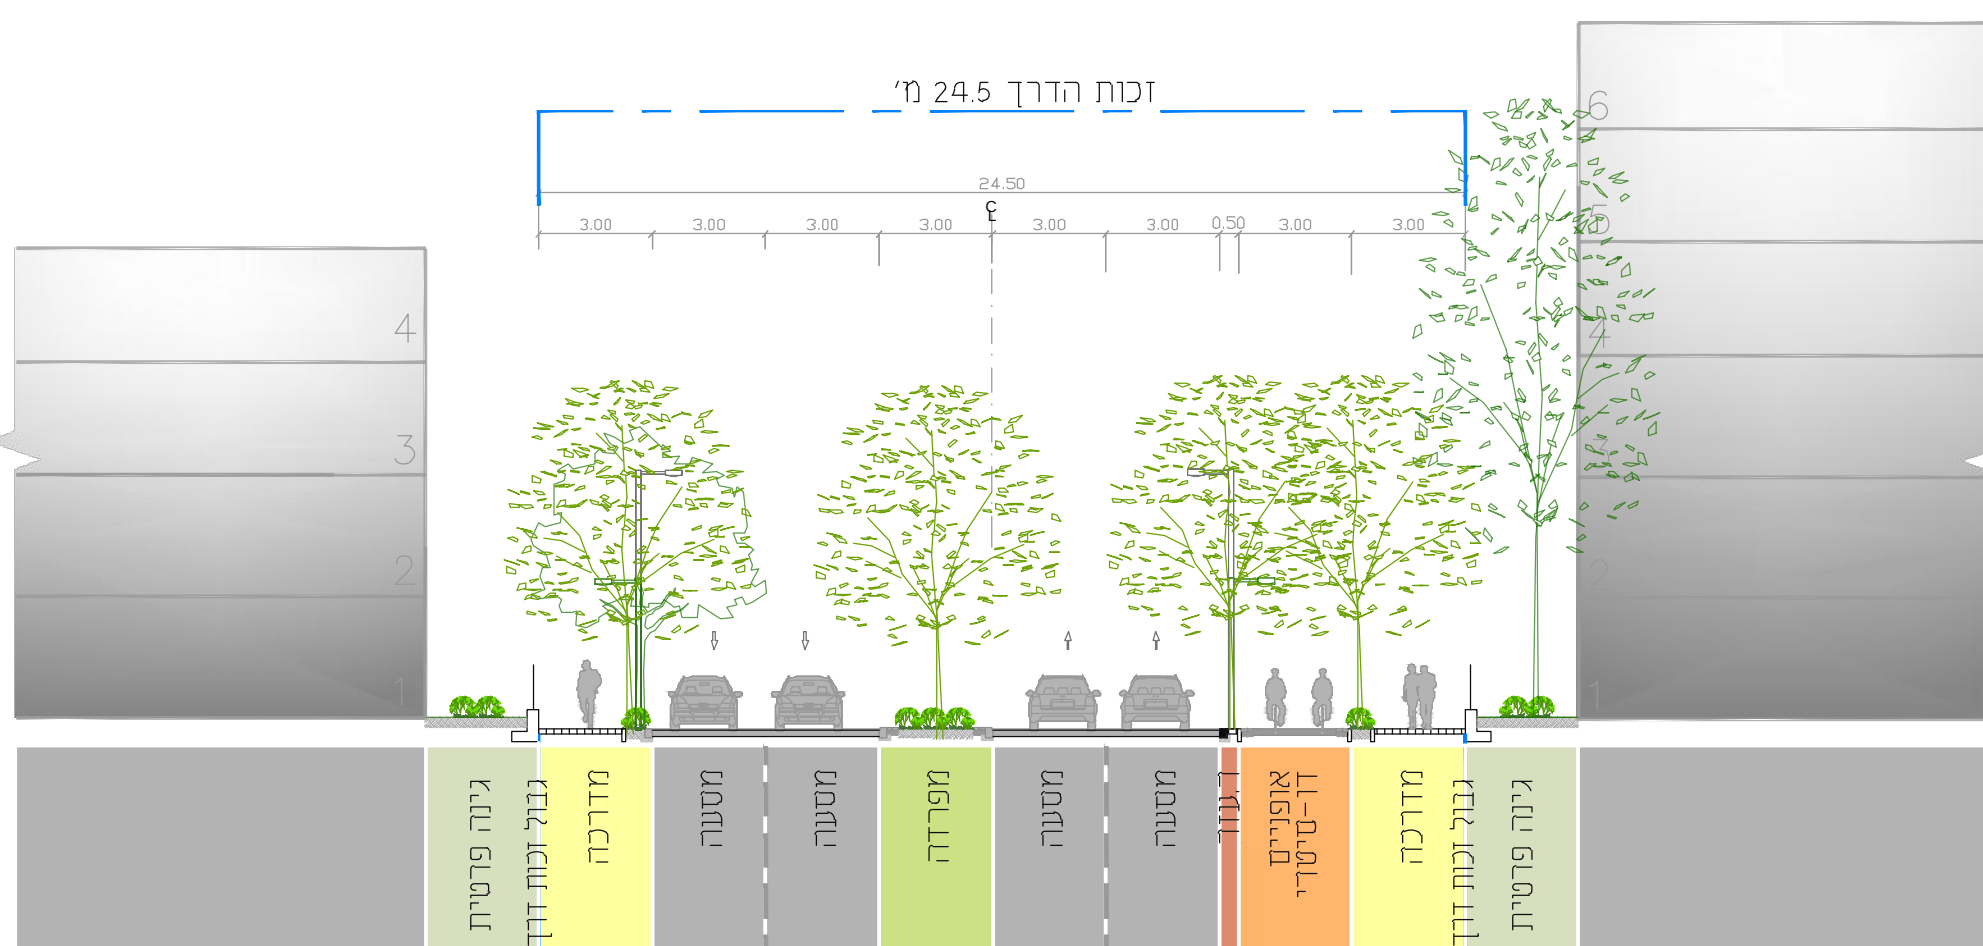


חתך רחוב מגורים

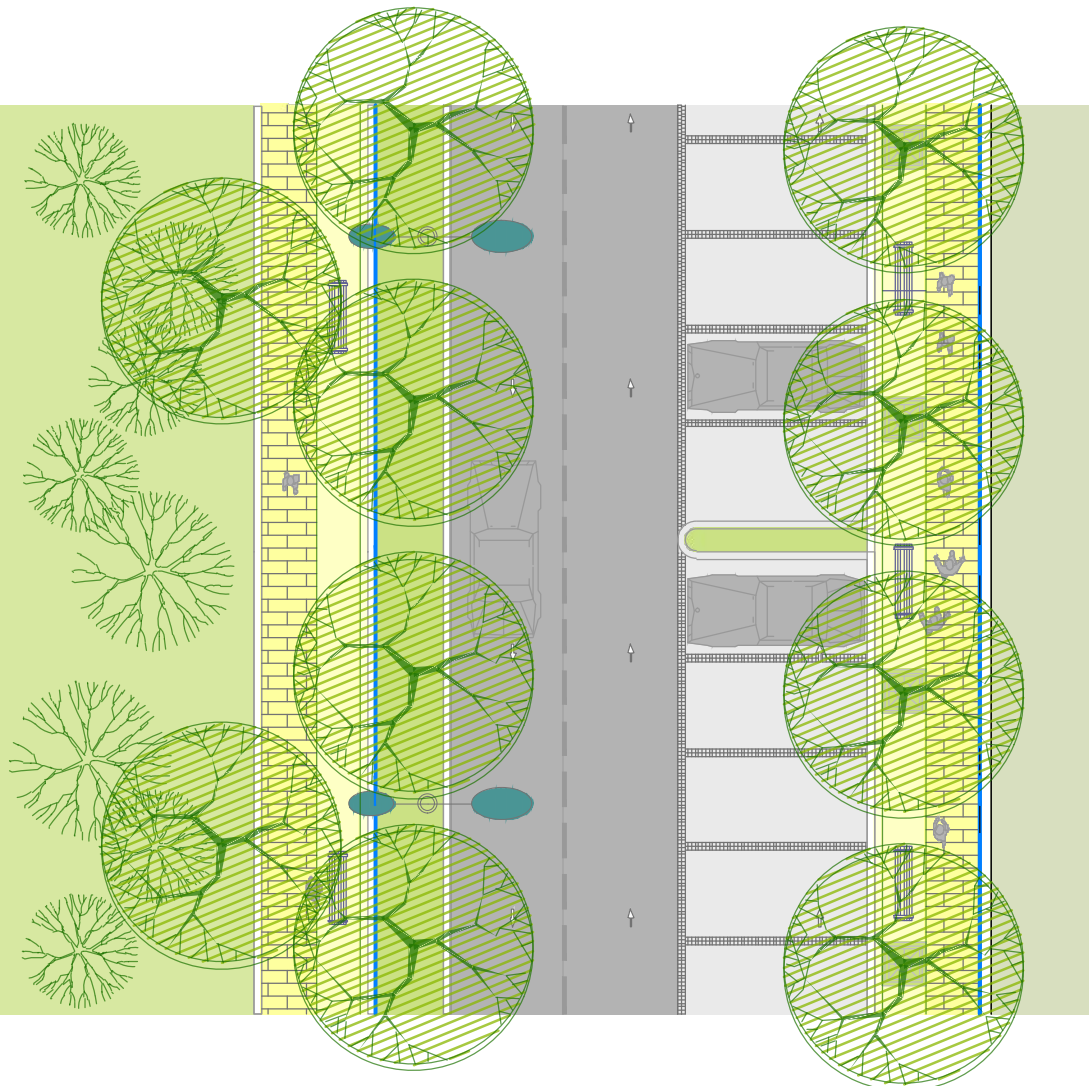


תכנית רחוב מגורים

חתך רחוב מגורים מלווה שצ"פ (19 מ') רחוב מספר: 43

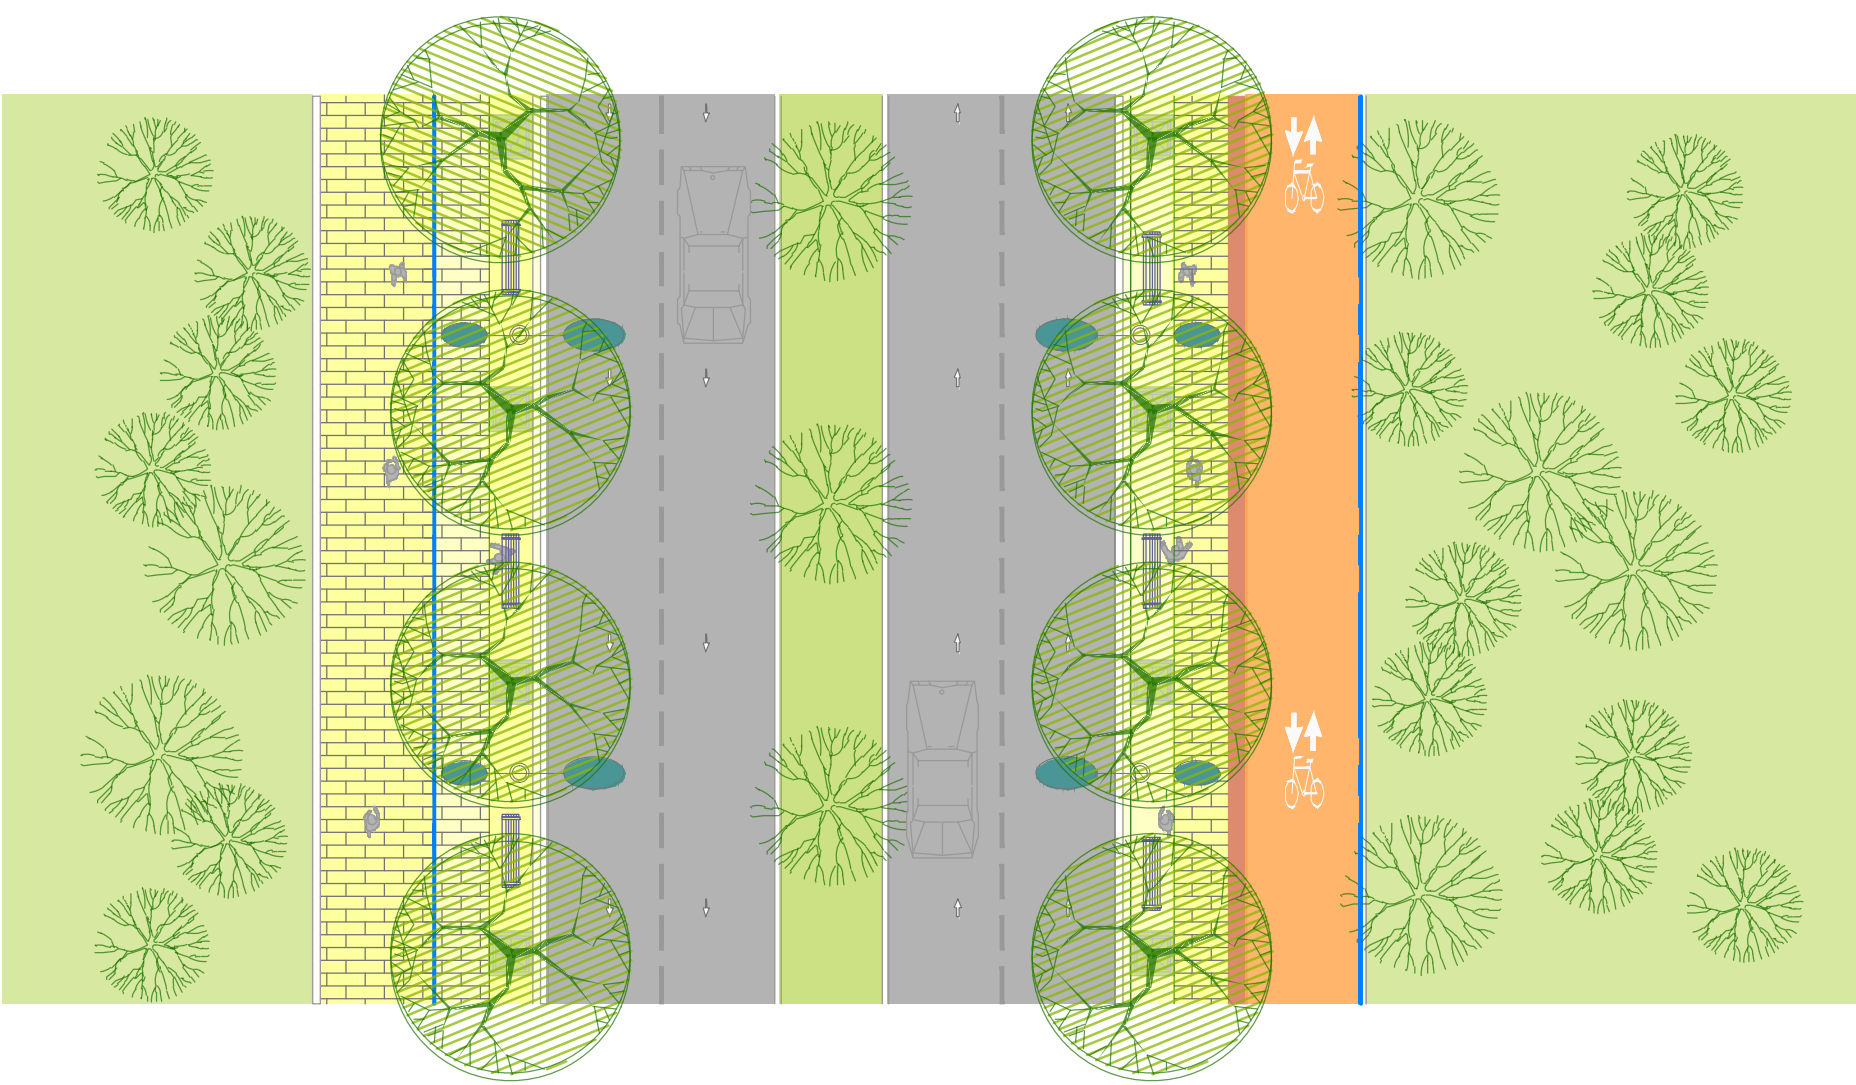

תכנית רחוב ראשי

חתך רחוב ראשי (24.5 מ') רחובות מספר: 4,2

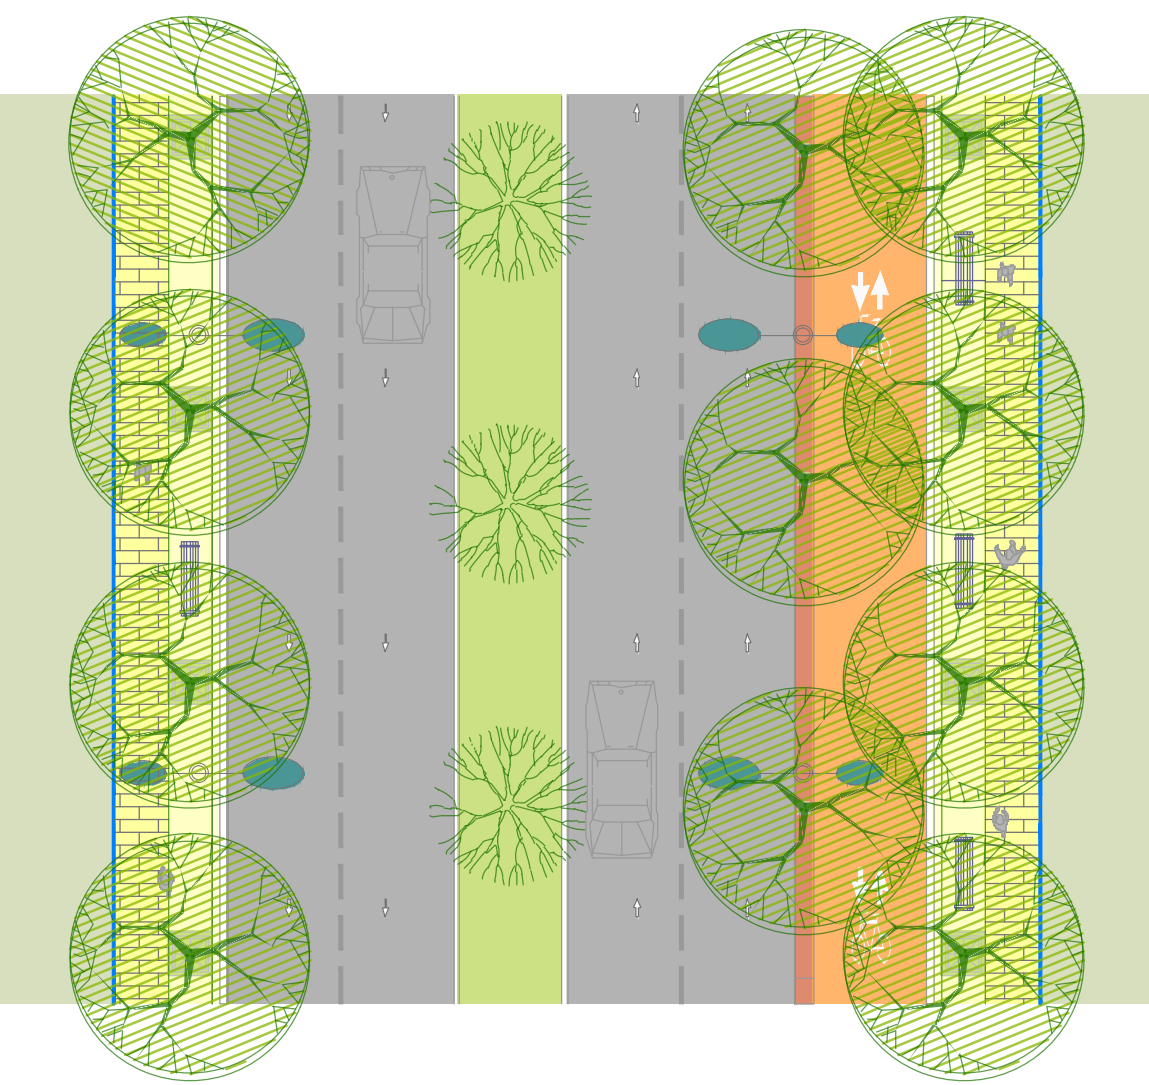

תכנית רחוב ראשי

חתך רחוב ראשי (24.5 מ') רחובות מספר: 4,2