חוק התכנון והבניה התשכ"ה - 1965
משרד האוצר / מינהל צפון
הוועדה המחוזית החליטה ביום : 13/11/2019
לאשר את התוכנית
תאריך 17/03/2020 יו"ר הוועדה המחוזית

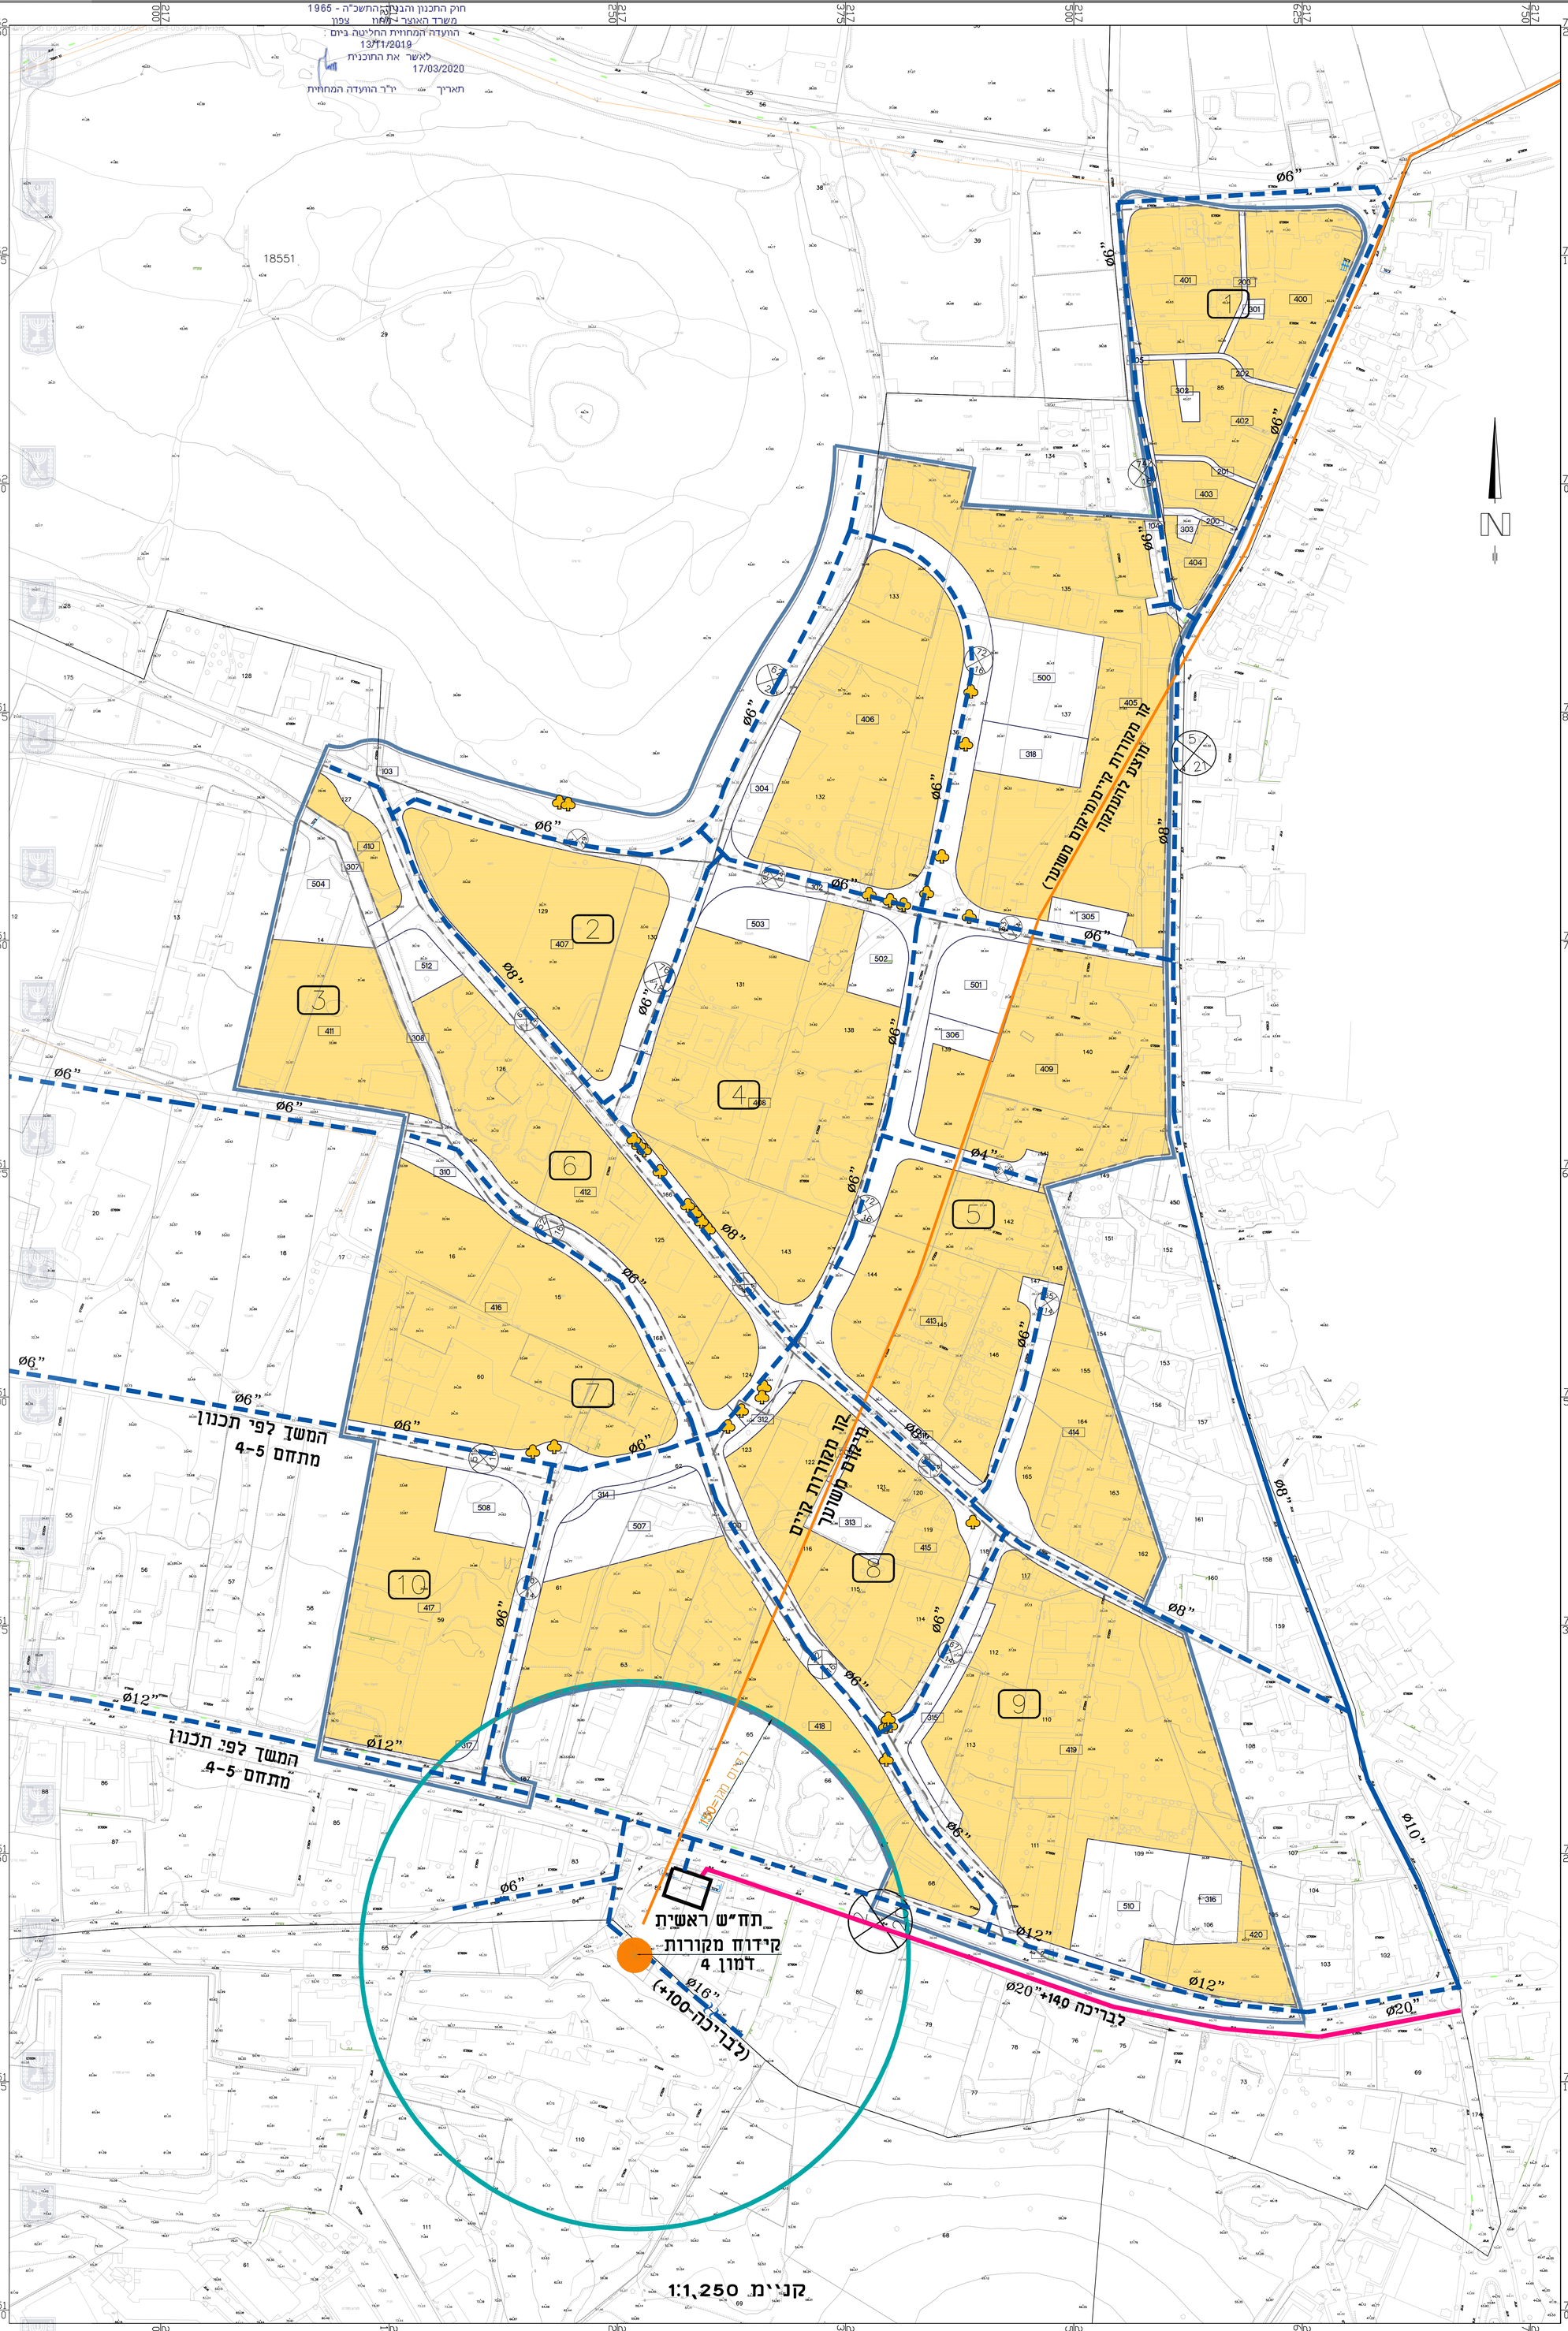

נספח מים

מס' 2630536151

הסדרת מתחם דרג'את-
כניסה לעיר טמרה

נספח לתכנית	גליון 1 מתוך 1
תחולה	מנחה
תיאור	
תאריך עריכת הנספח	20/02/19
רשימת התרשימים	קנ"מ
נספח ביוב	1 : 1250
שם תרשים	-
שם תרשים	-
שם תרשים	-

שמות וחתימות:

עורך הנספח	שם: סאמר דיב תאגיד: יוסף דיב מהנדסים יועצים בע"מ	חתימה: מהנדס סאמר דיב מ.ר. 102372

מקרא:

- גבול התוכנית
- קו מים לא.ל. 140+
- קו מים לא.ל. 100+
- קו מים מוצע
- קו מים קיים
- קו מקורות קיים
- קדוח מקורות

Z:\Office\Tamra\K00103(תג'ראת מחתם)\CAD\K00103-DEW-0-04\K00103-DEW-0-04.dwg, 20/02/2019 12:09:36, DesignJet 750C C3196A.pc3