



דרך אש - קשת 'א'
(כפית 10 - כפית 2)


1:1000 100 מ' 23'

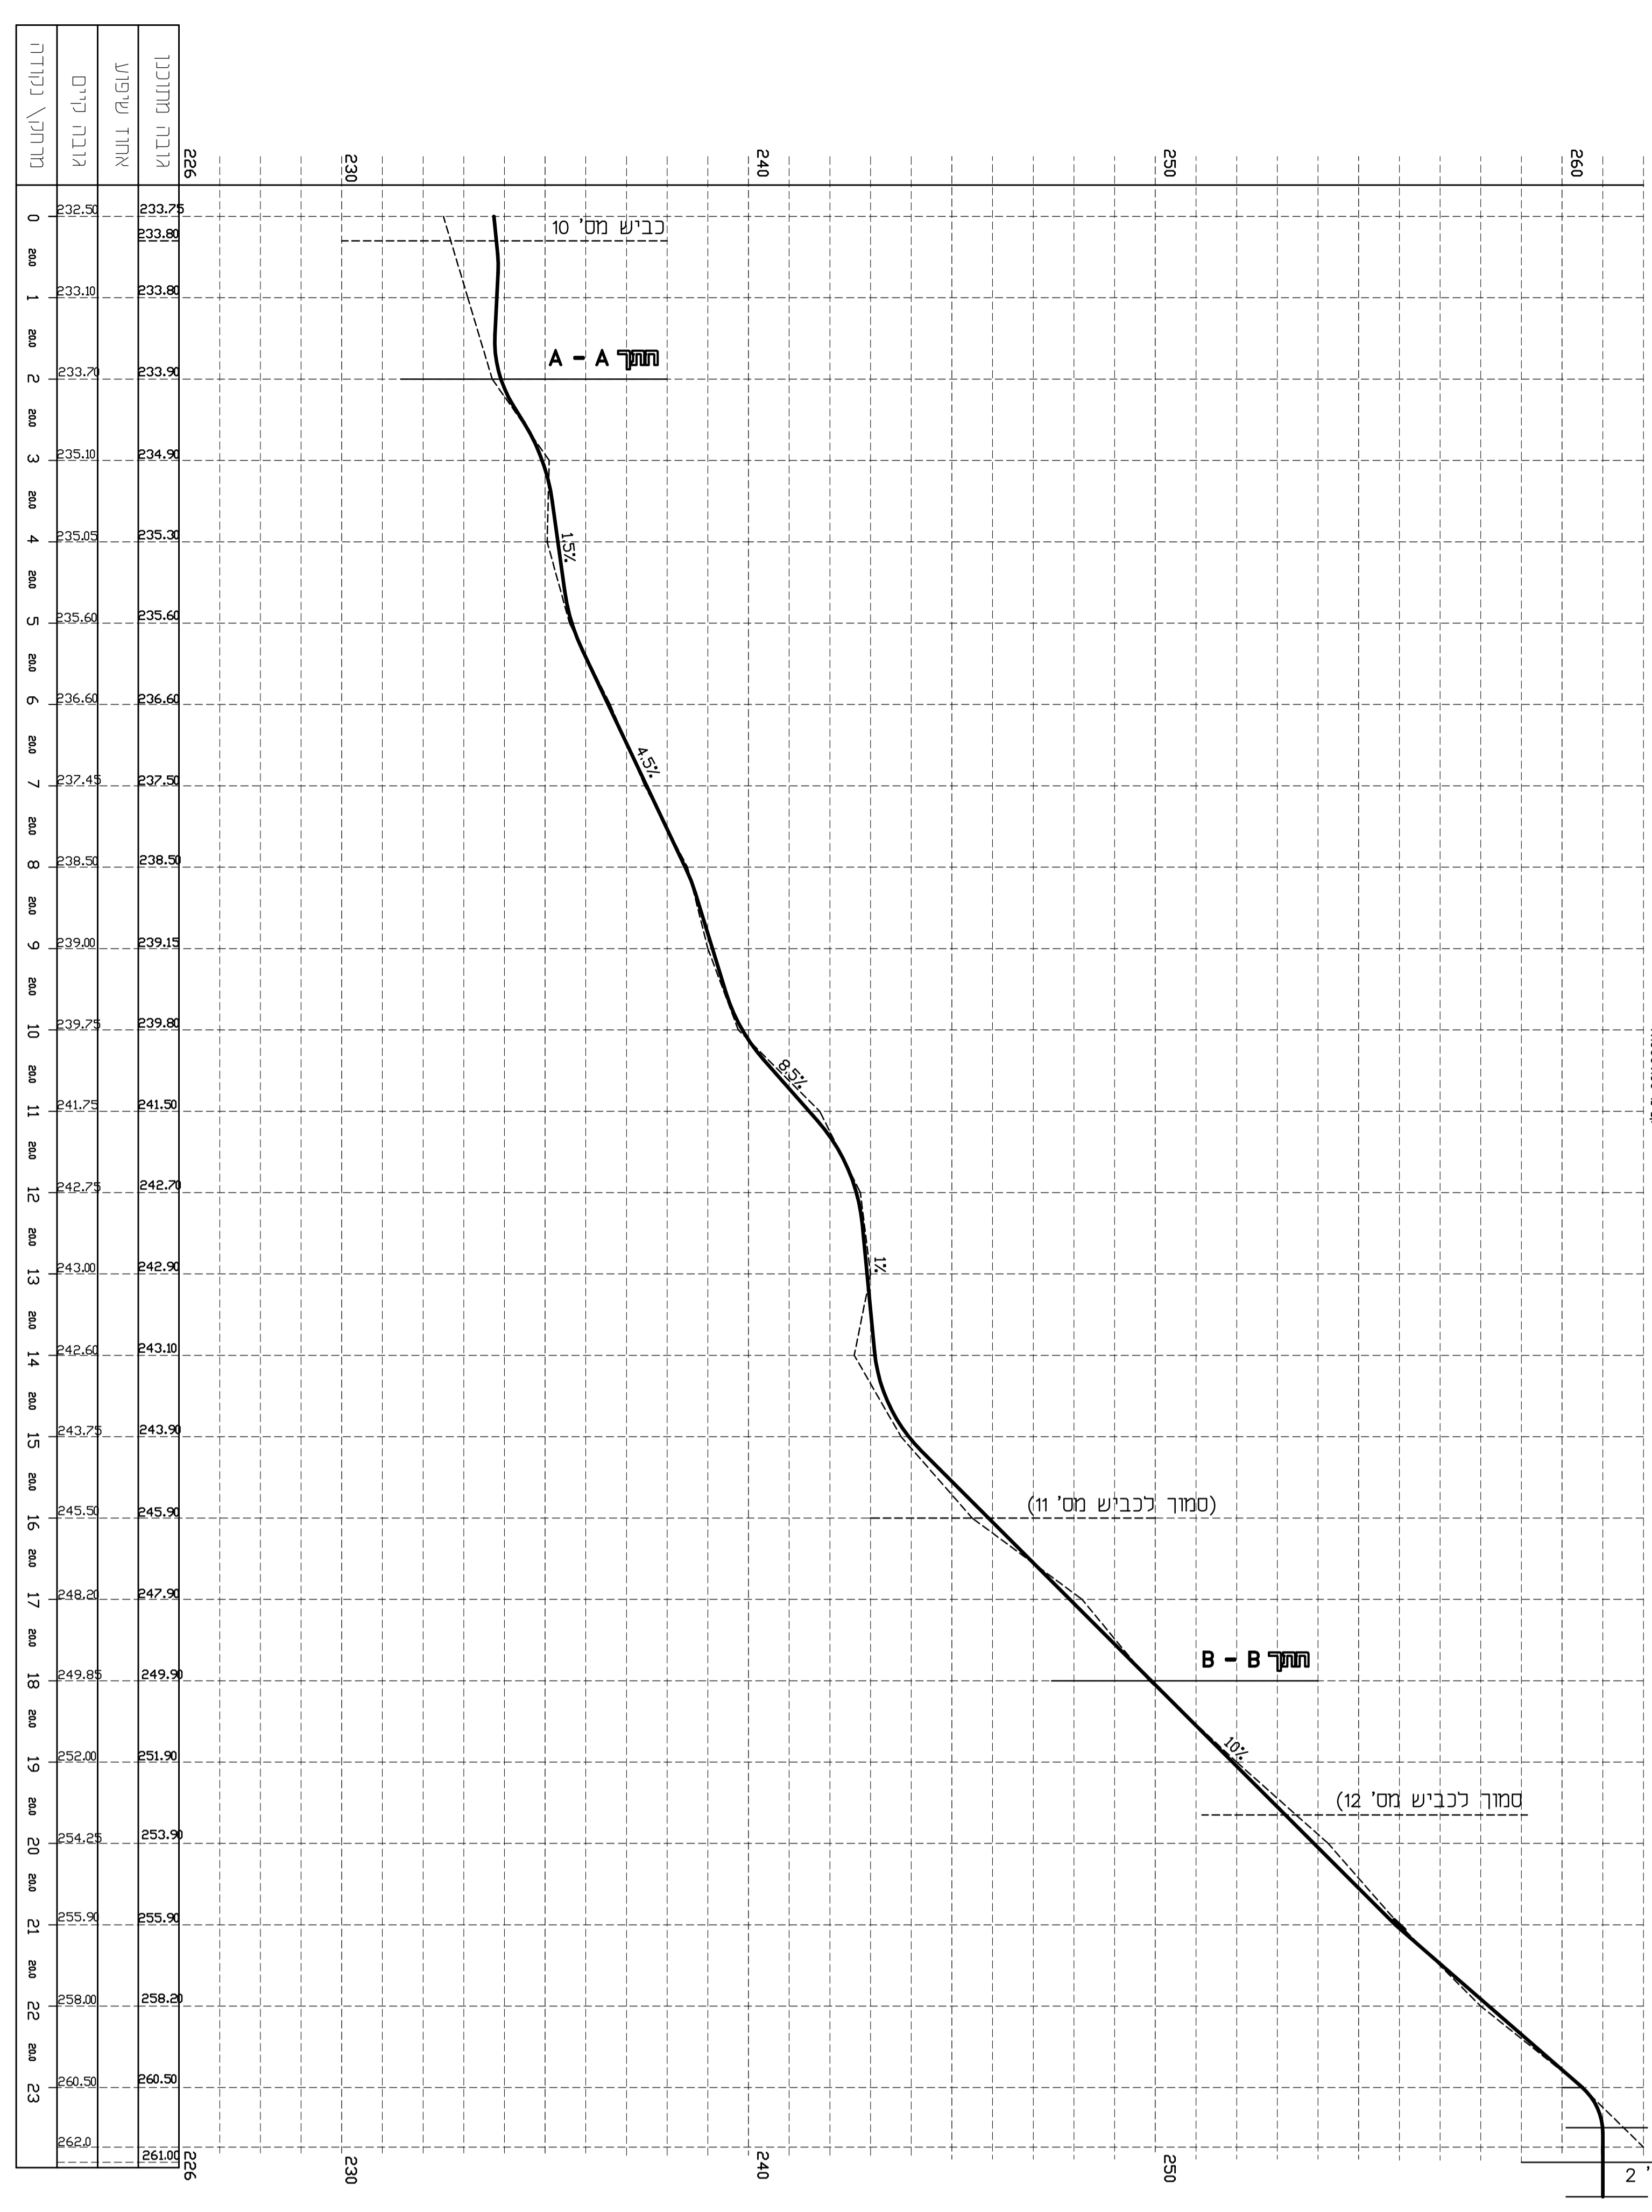

חתך A - A
1:50 50' 150'

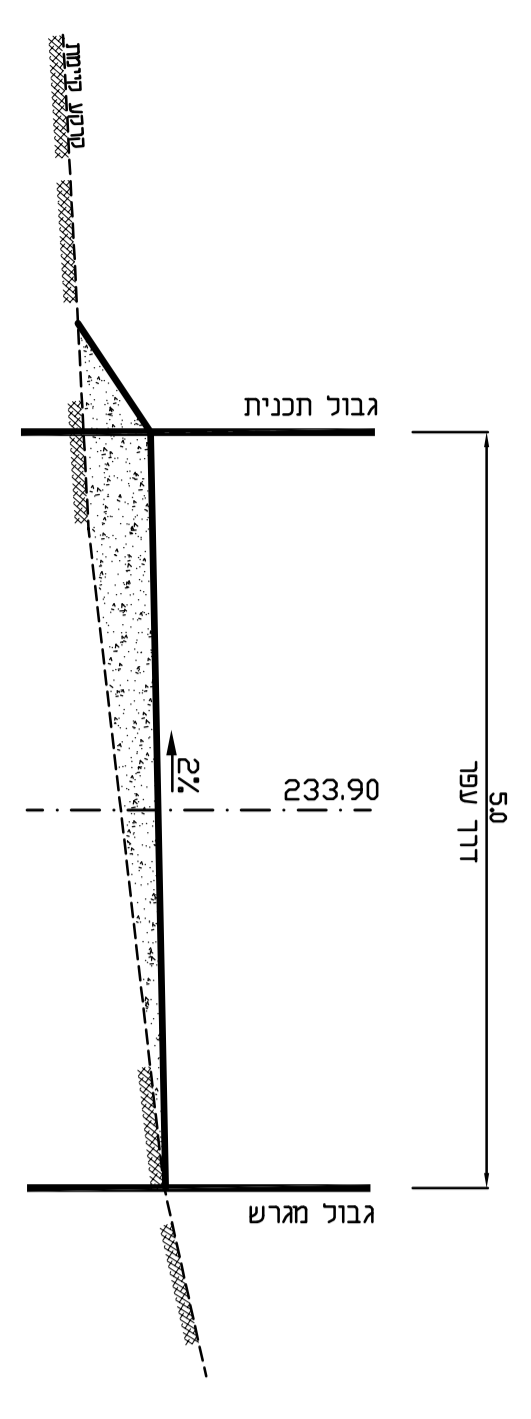


חתך B - B
1:50 50' 150'

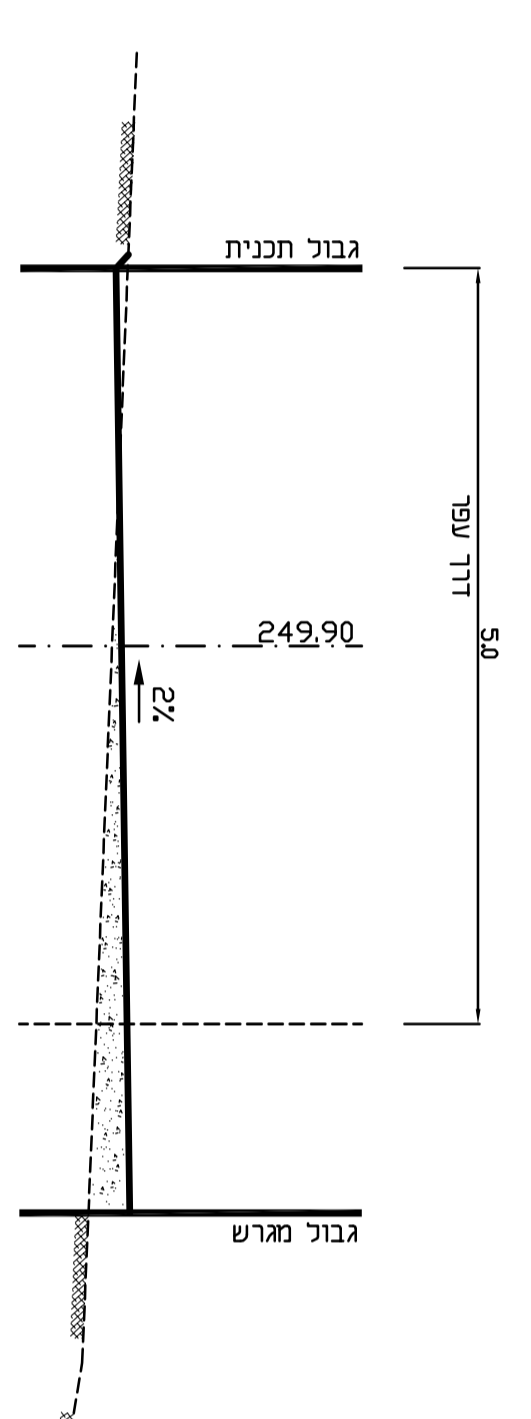


דרך אש - קשת 'ב'
(כפית 2 - כפית 1)


1:1000 100 מ' 23'

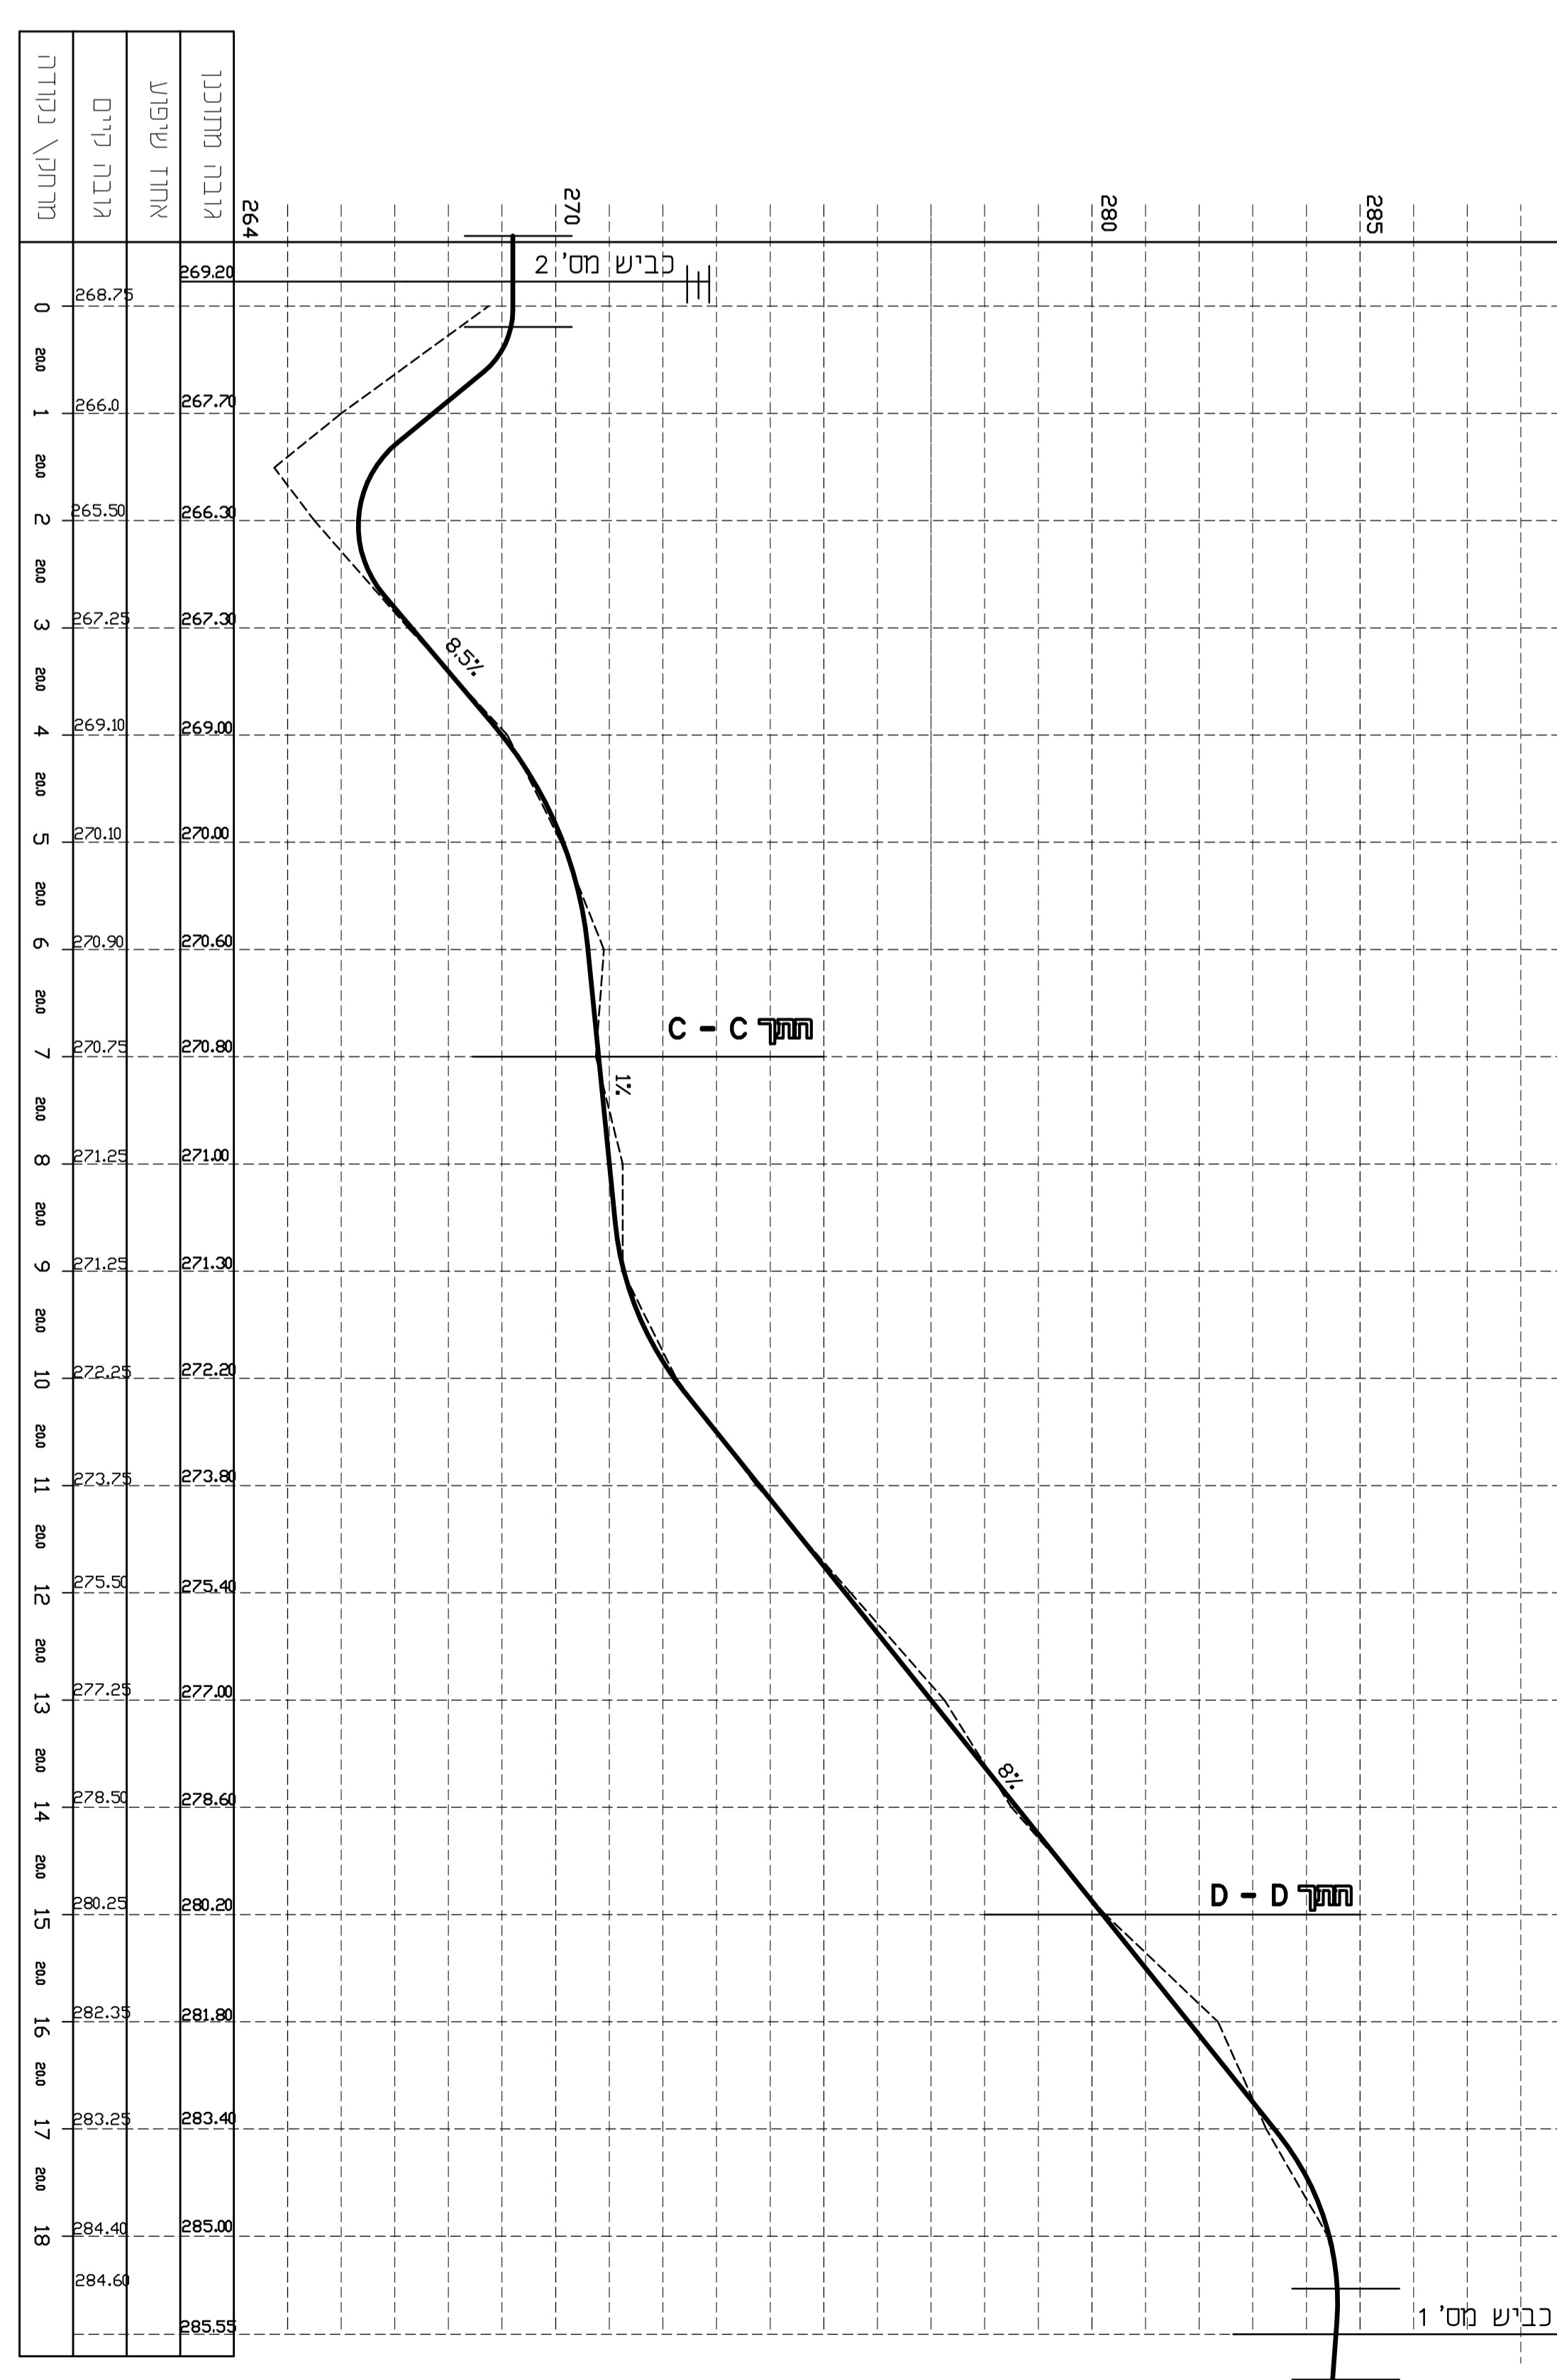

חתך C - C
1:50 50' 150'

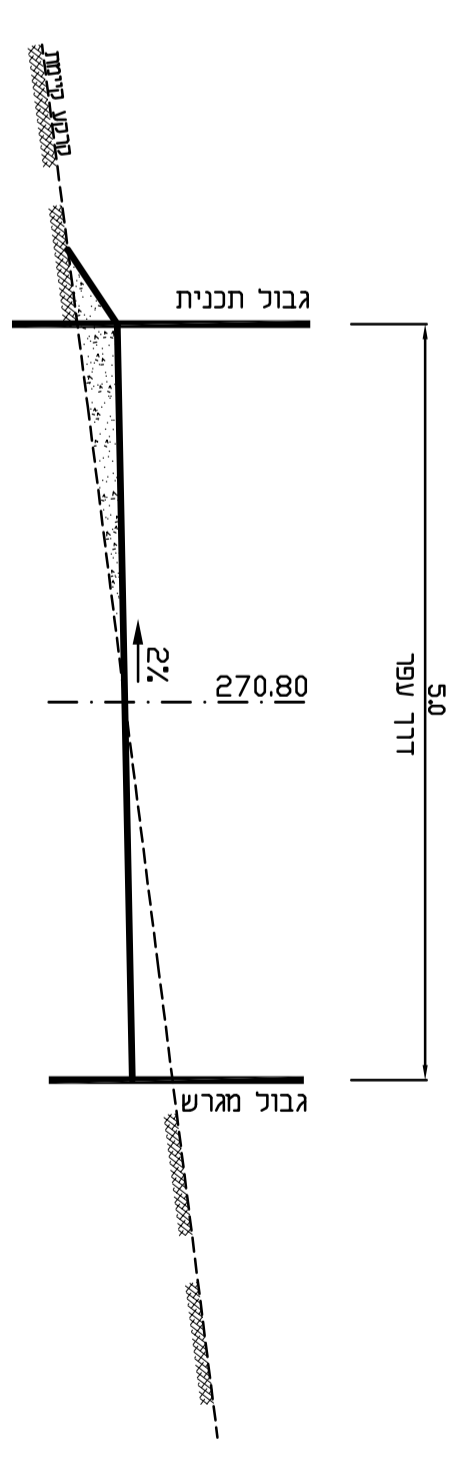

חתך D - D
1:50 50' 150'

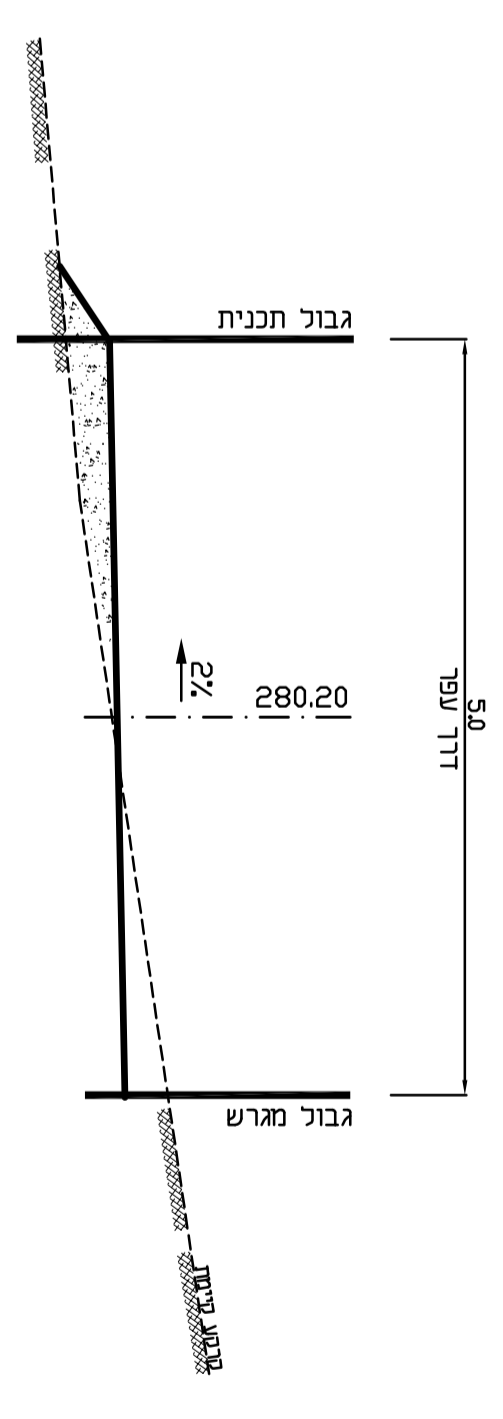

נספח דרכים תנועה וזנזיה	
דרך אש-זחלים ופורים	
תכנית מספר 257-0617423	
שכונה מודרדית- נפר כנא	
מספר זחמית	גליון 7 מתוך 8
תאריך עריכת תוכנית	20/07/2015
שמות וזחמיות:	שונים
עורך תוכנית	יוסי ערן
מנכ"ל	מרים מילר
מנכ"ל	מרים מילר

