




4 כביש מס' 4
נ"ד" 1:10000

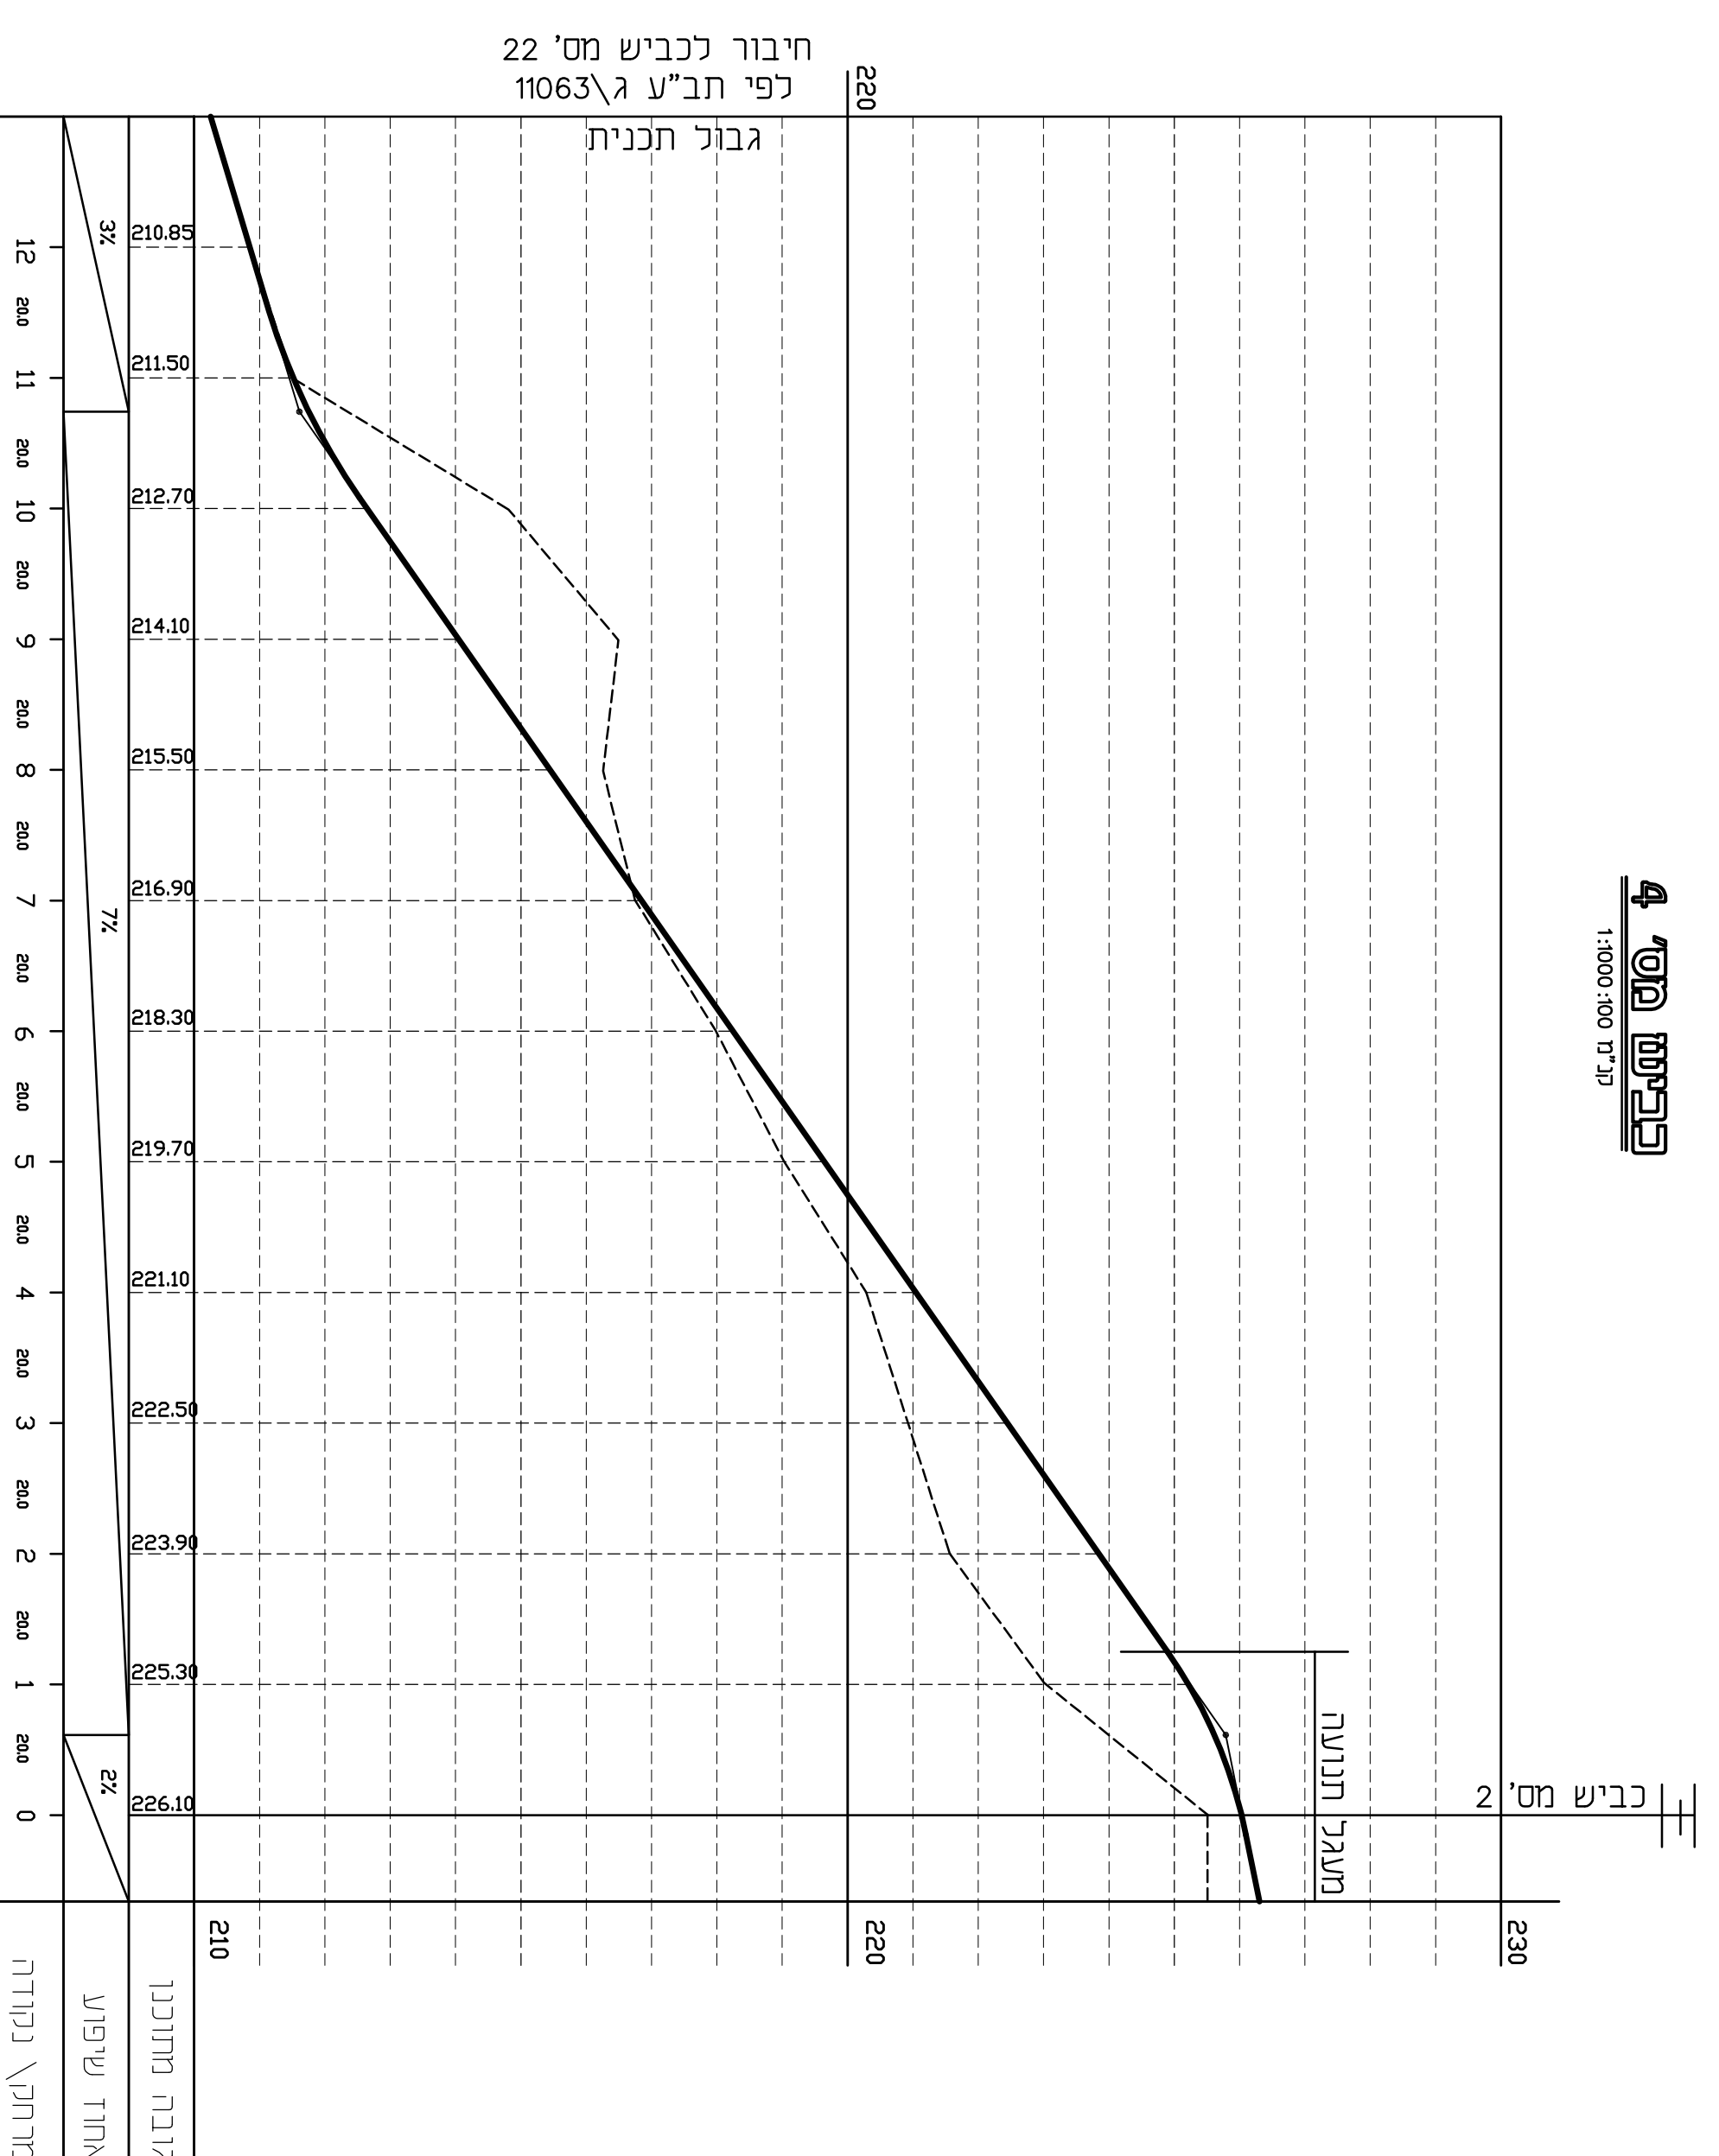


11 כביש מס' 11
נ"ד" 1:10000

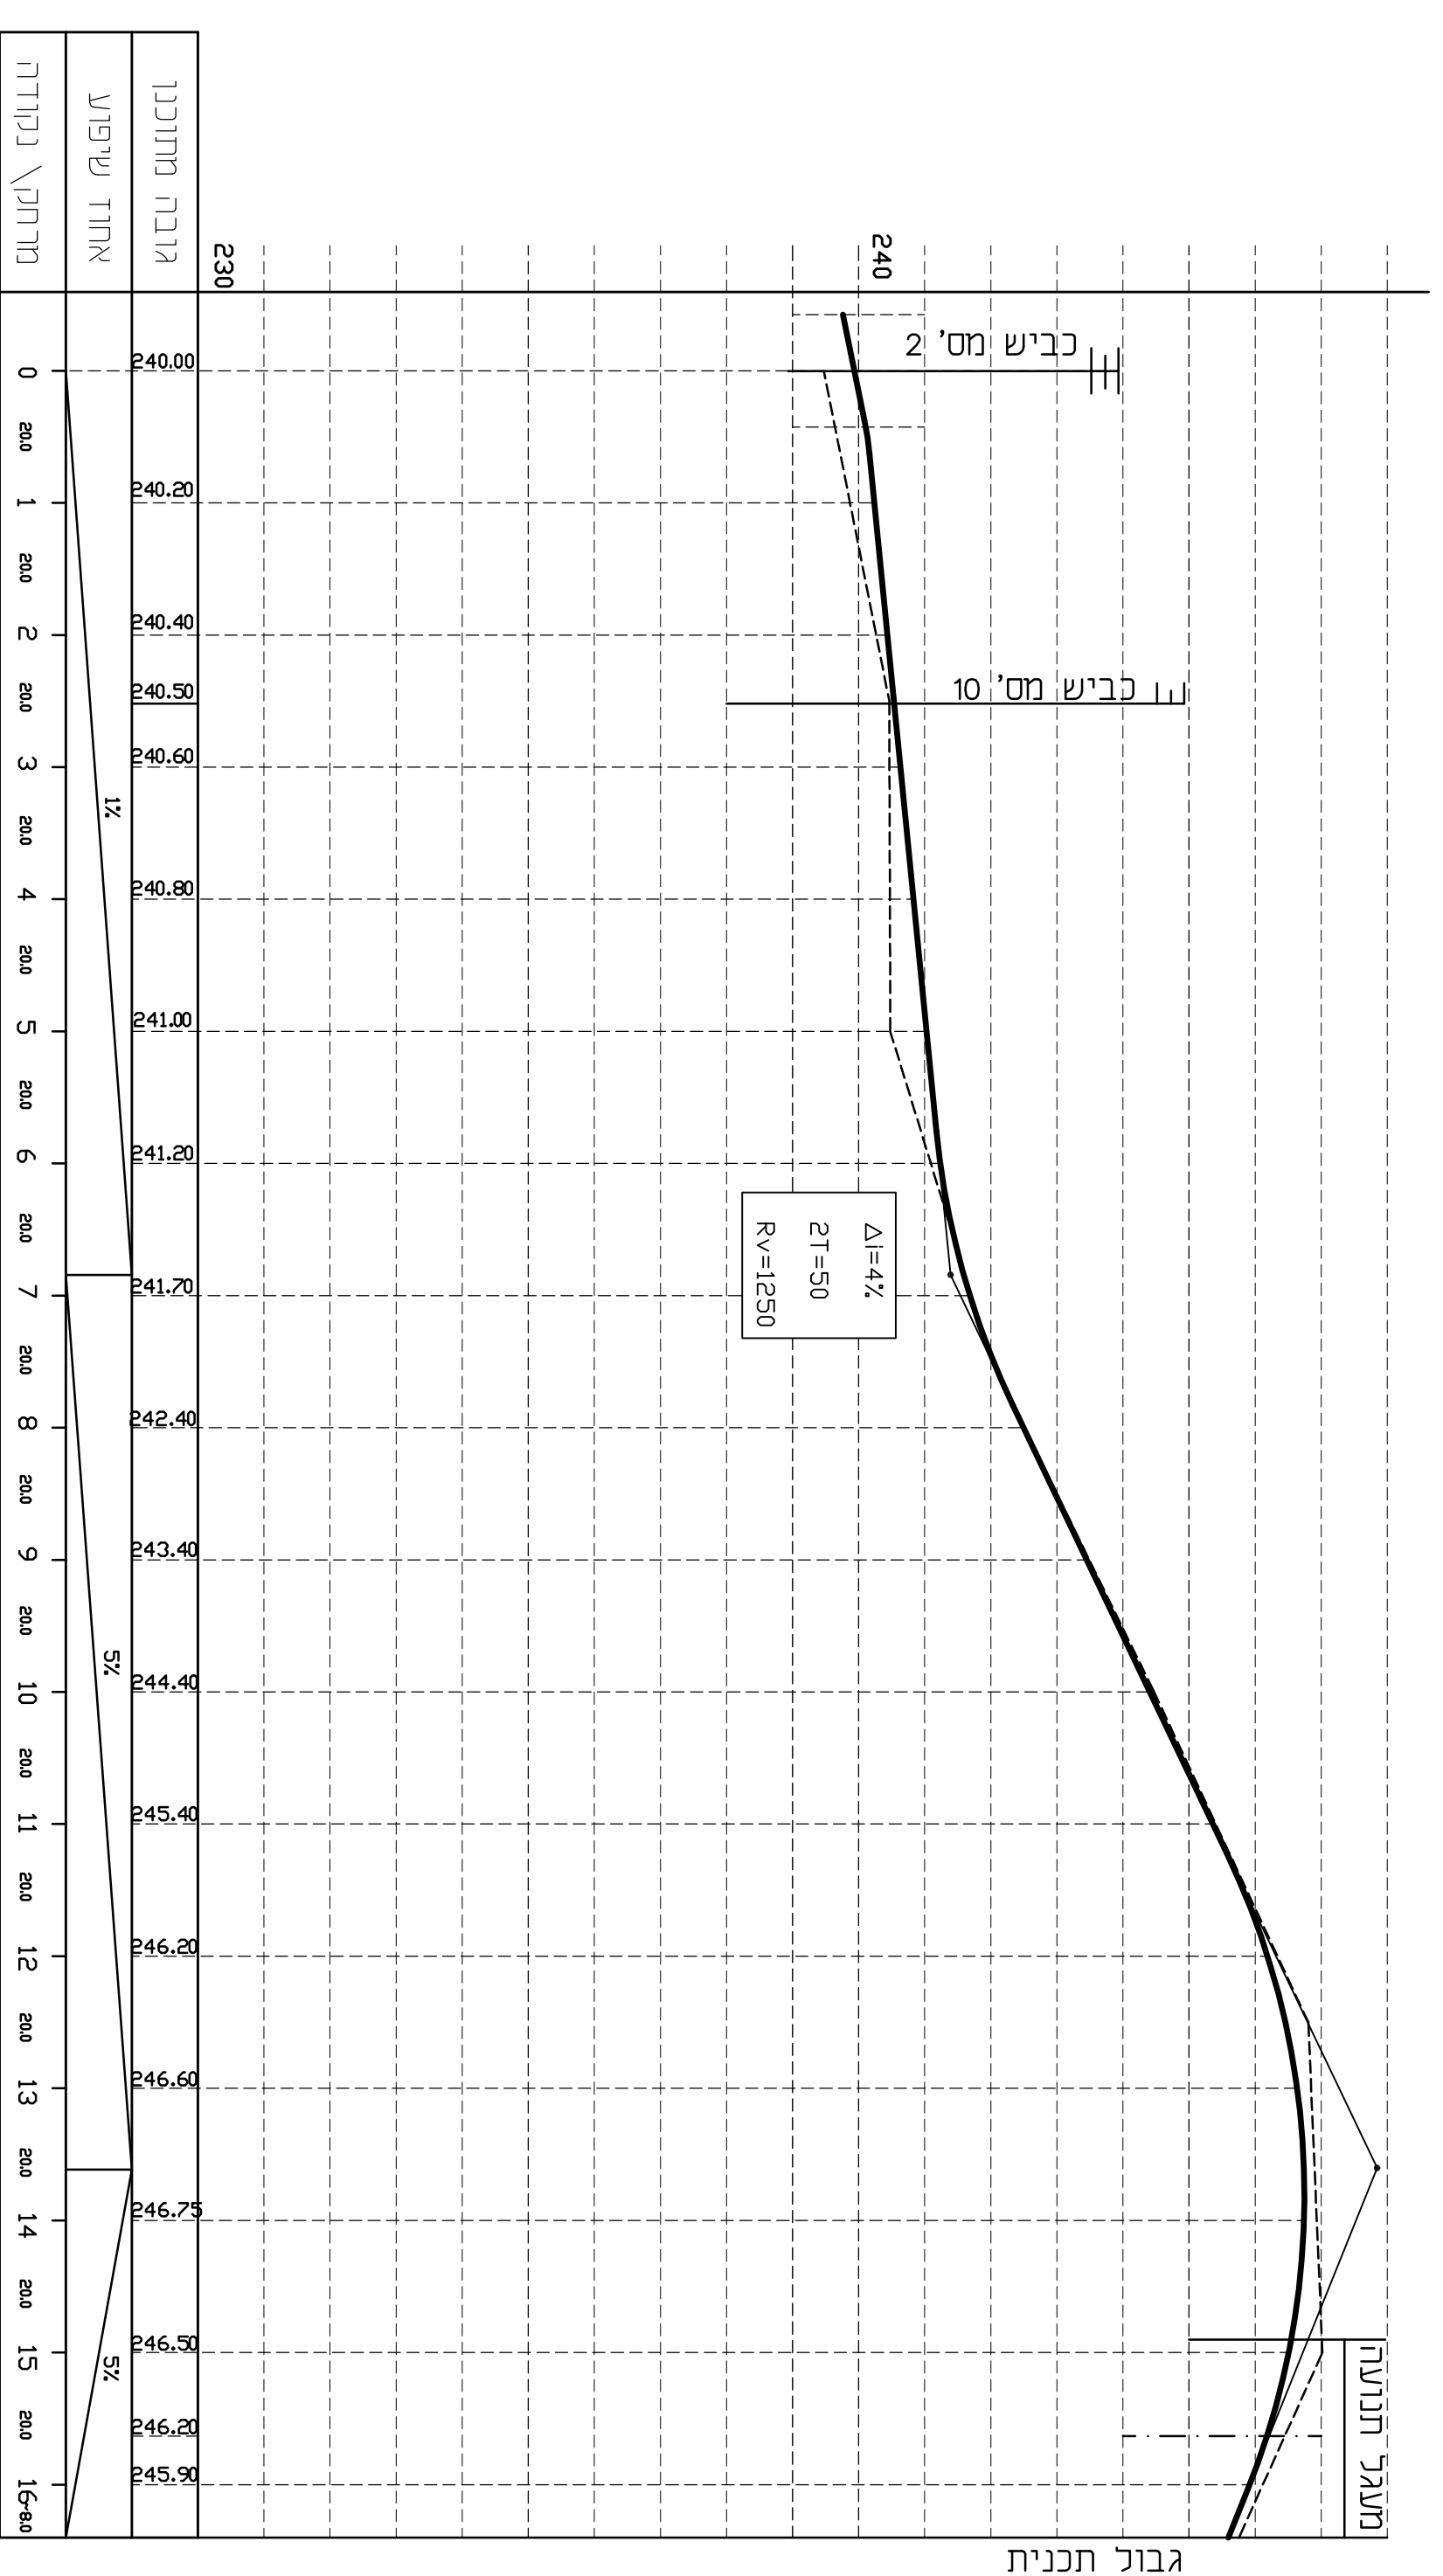

10 כביש מס' 10
נ"ד" 1:10000

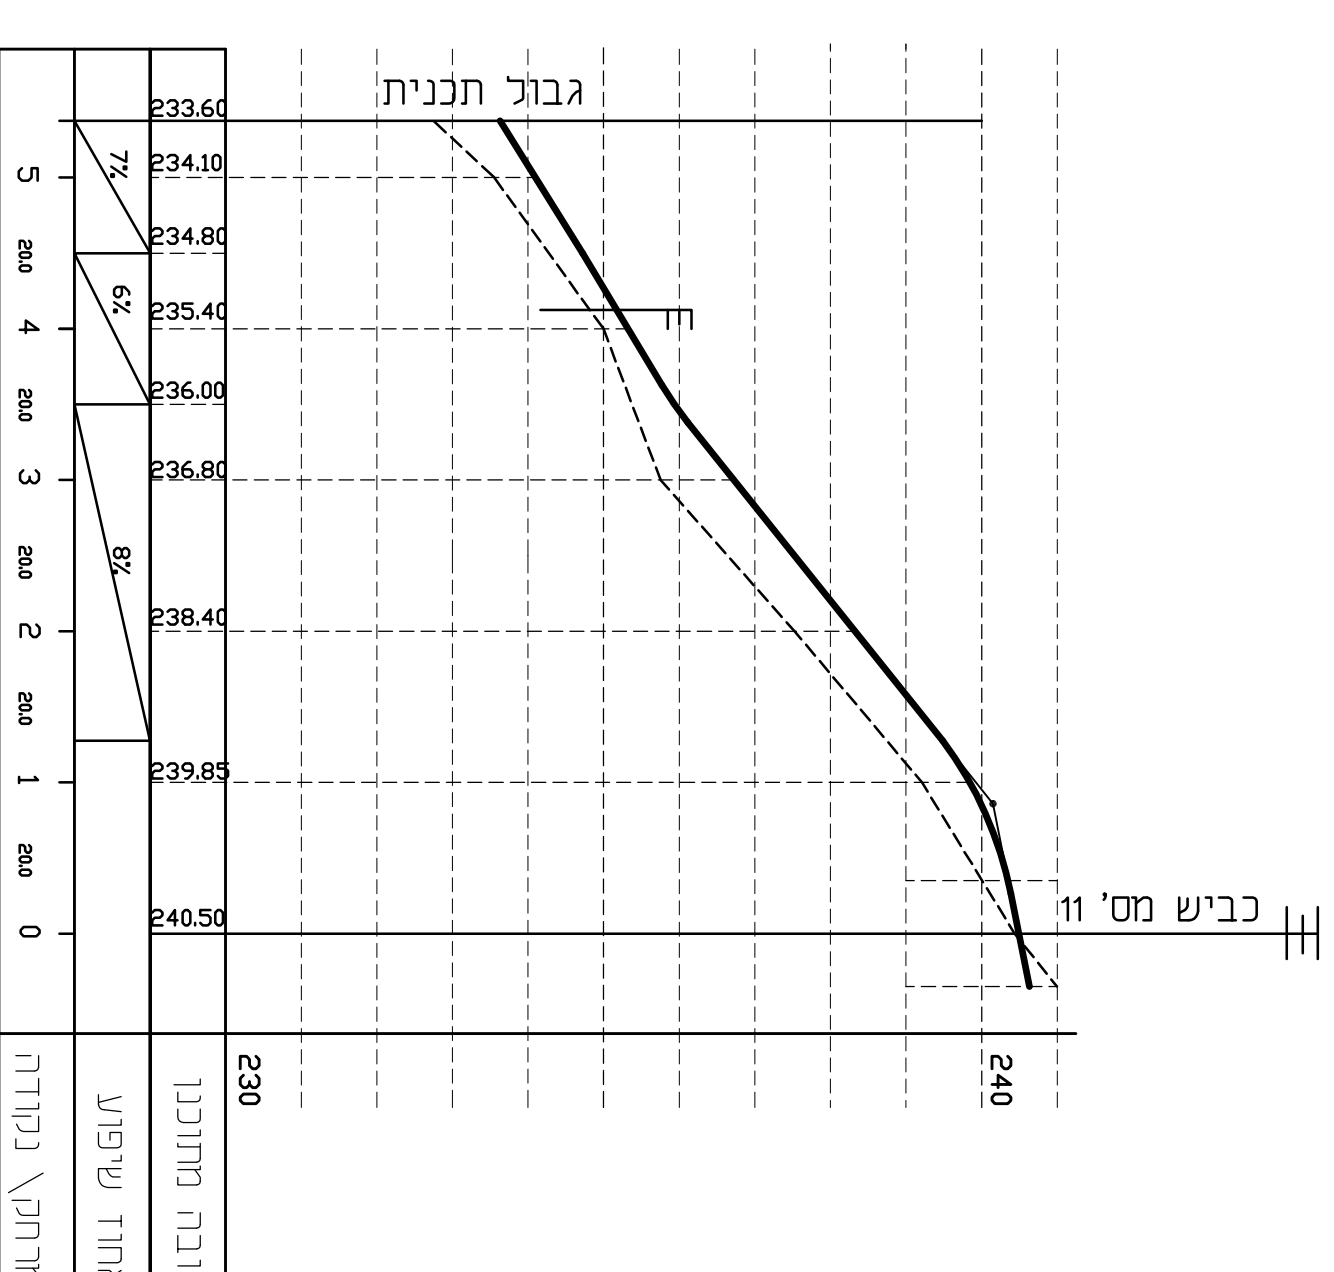

12 כביש מס' 12
נ"ד" 1:10000

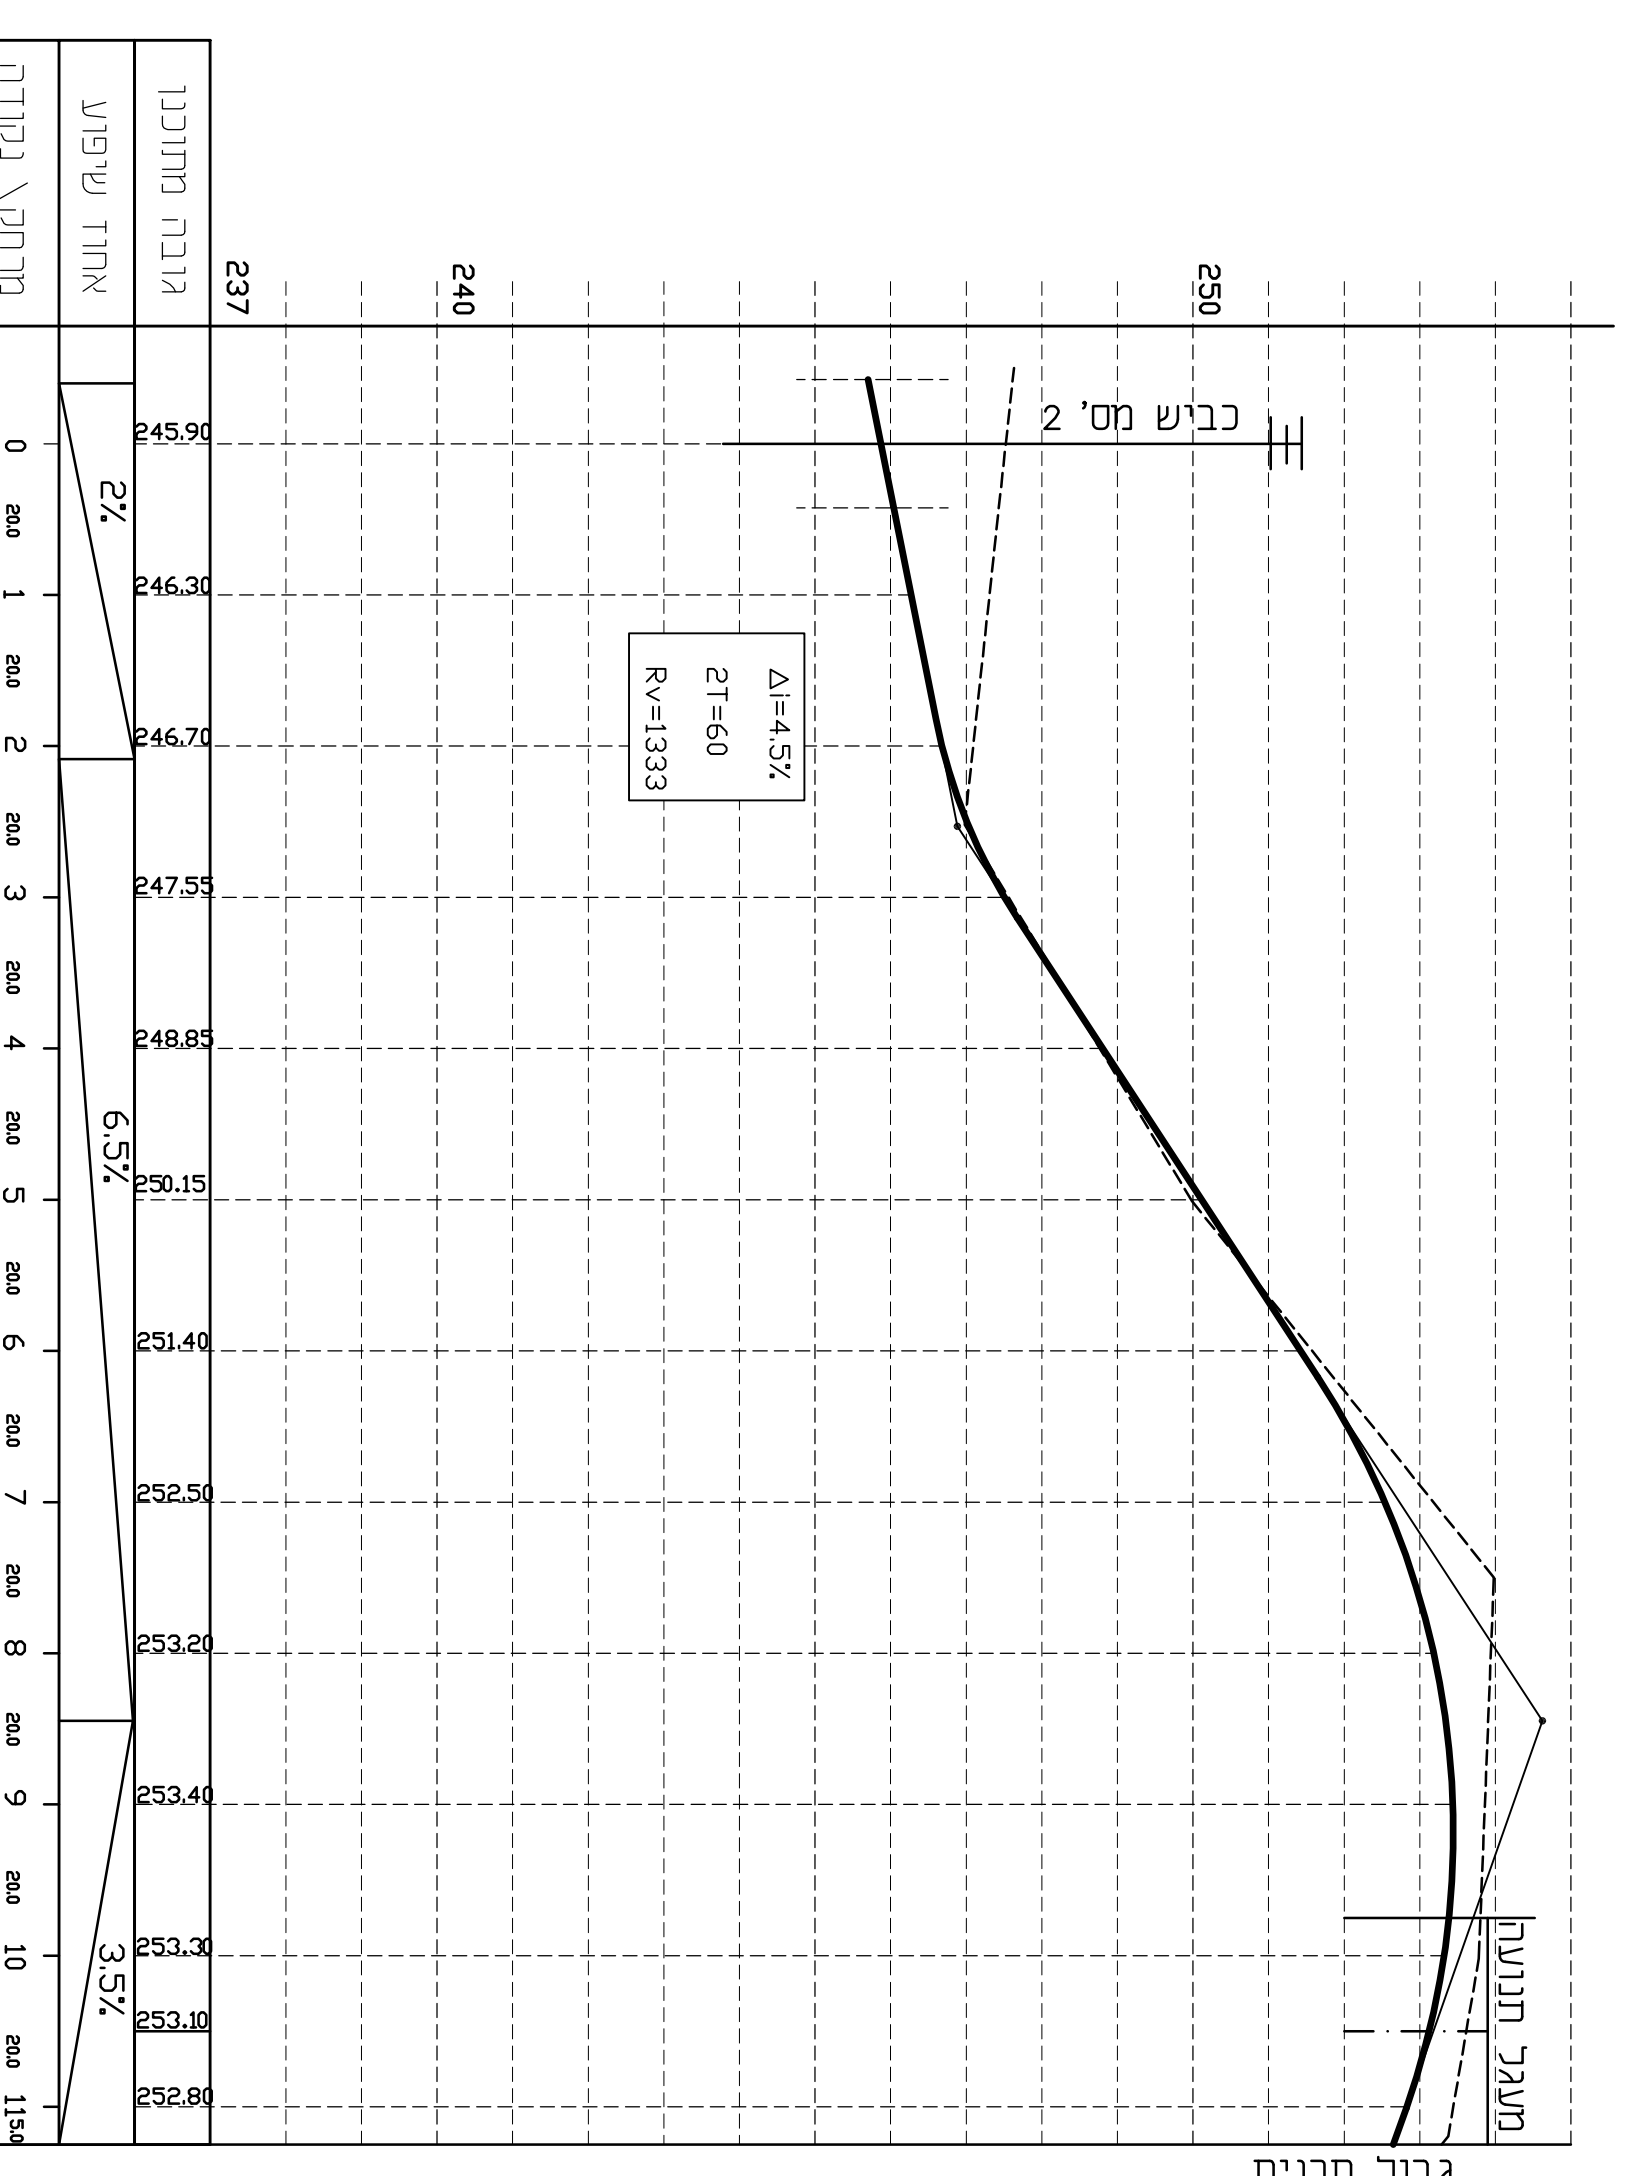

נספח דרכים תנועה ודחיה
חתימים לאו"ד-כנישים מס' 12-10,4
תכנית מספר 257-0617423
שכונת מודרדית- כפר כנא
נספח לתוכנית נגזיון 5. מחזור 8
האריך ע"ד כנת 20/07/2015
המספח קני"ם
קני"ם 1:100, 1:1000
שמות וחתימות:
יו"ת קידון חתימת
יו"ת מידע-תכנון/תכנון חתימת
חתימת חתימת
עורך חתימת
מתכנן חתימת

