



15 כביש מס' 15

ק"מ 1:800:100

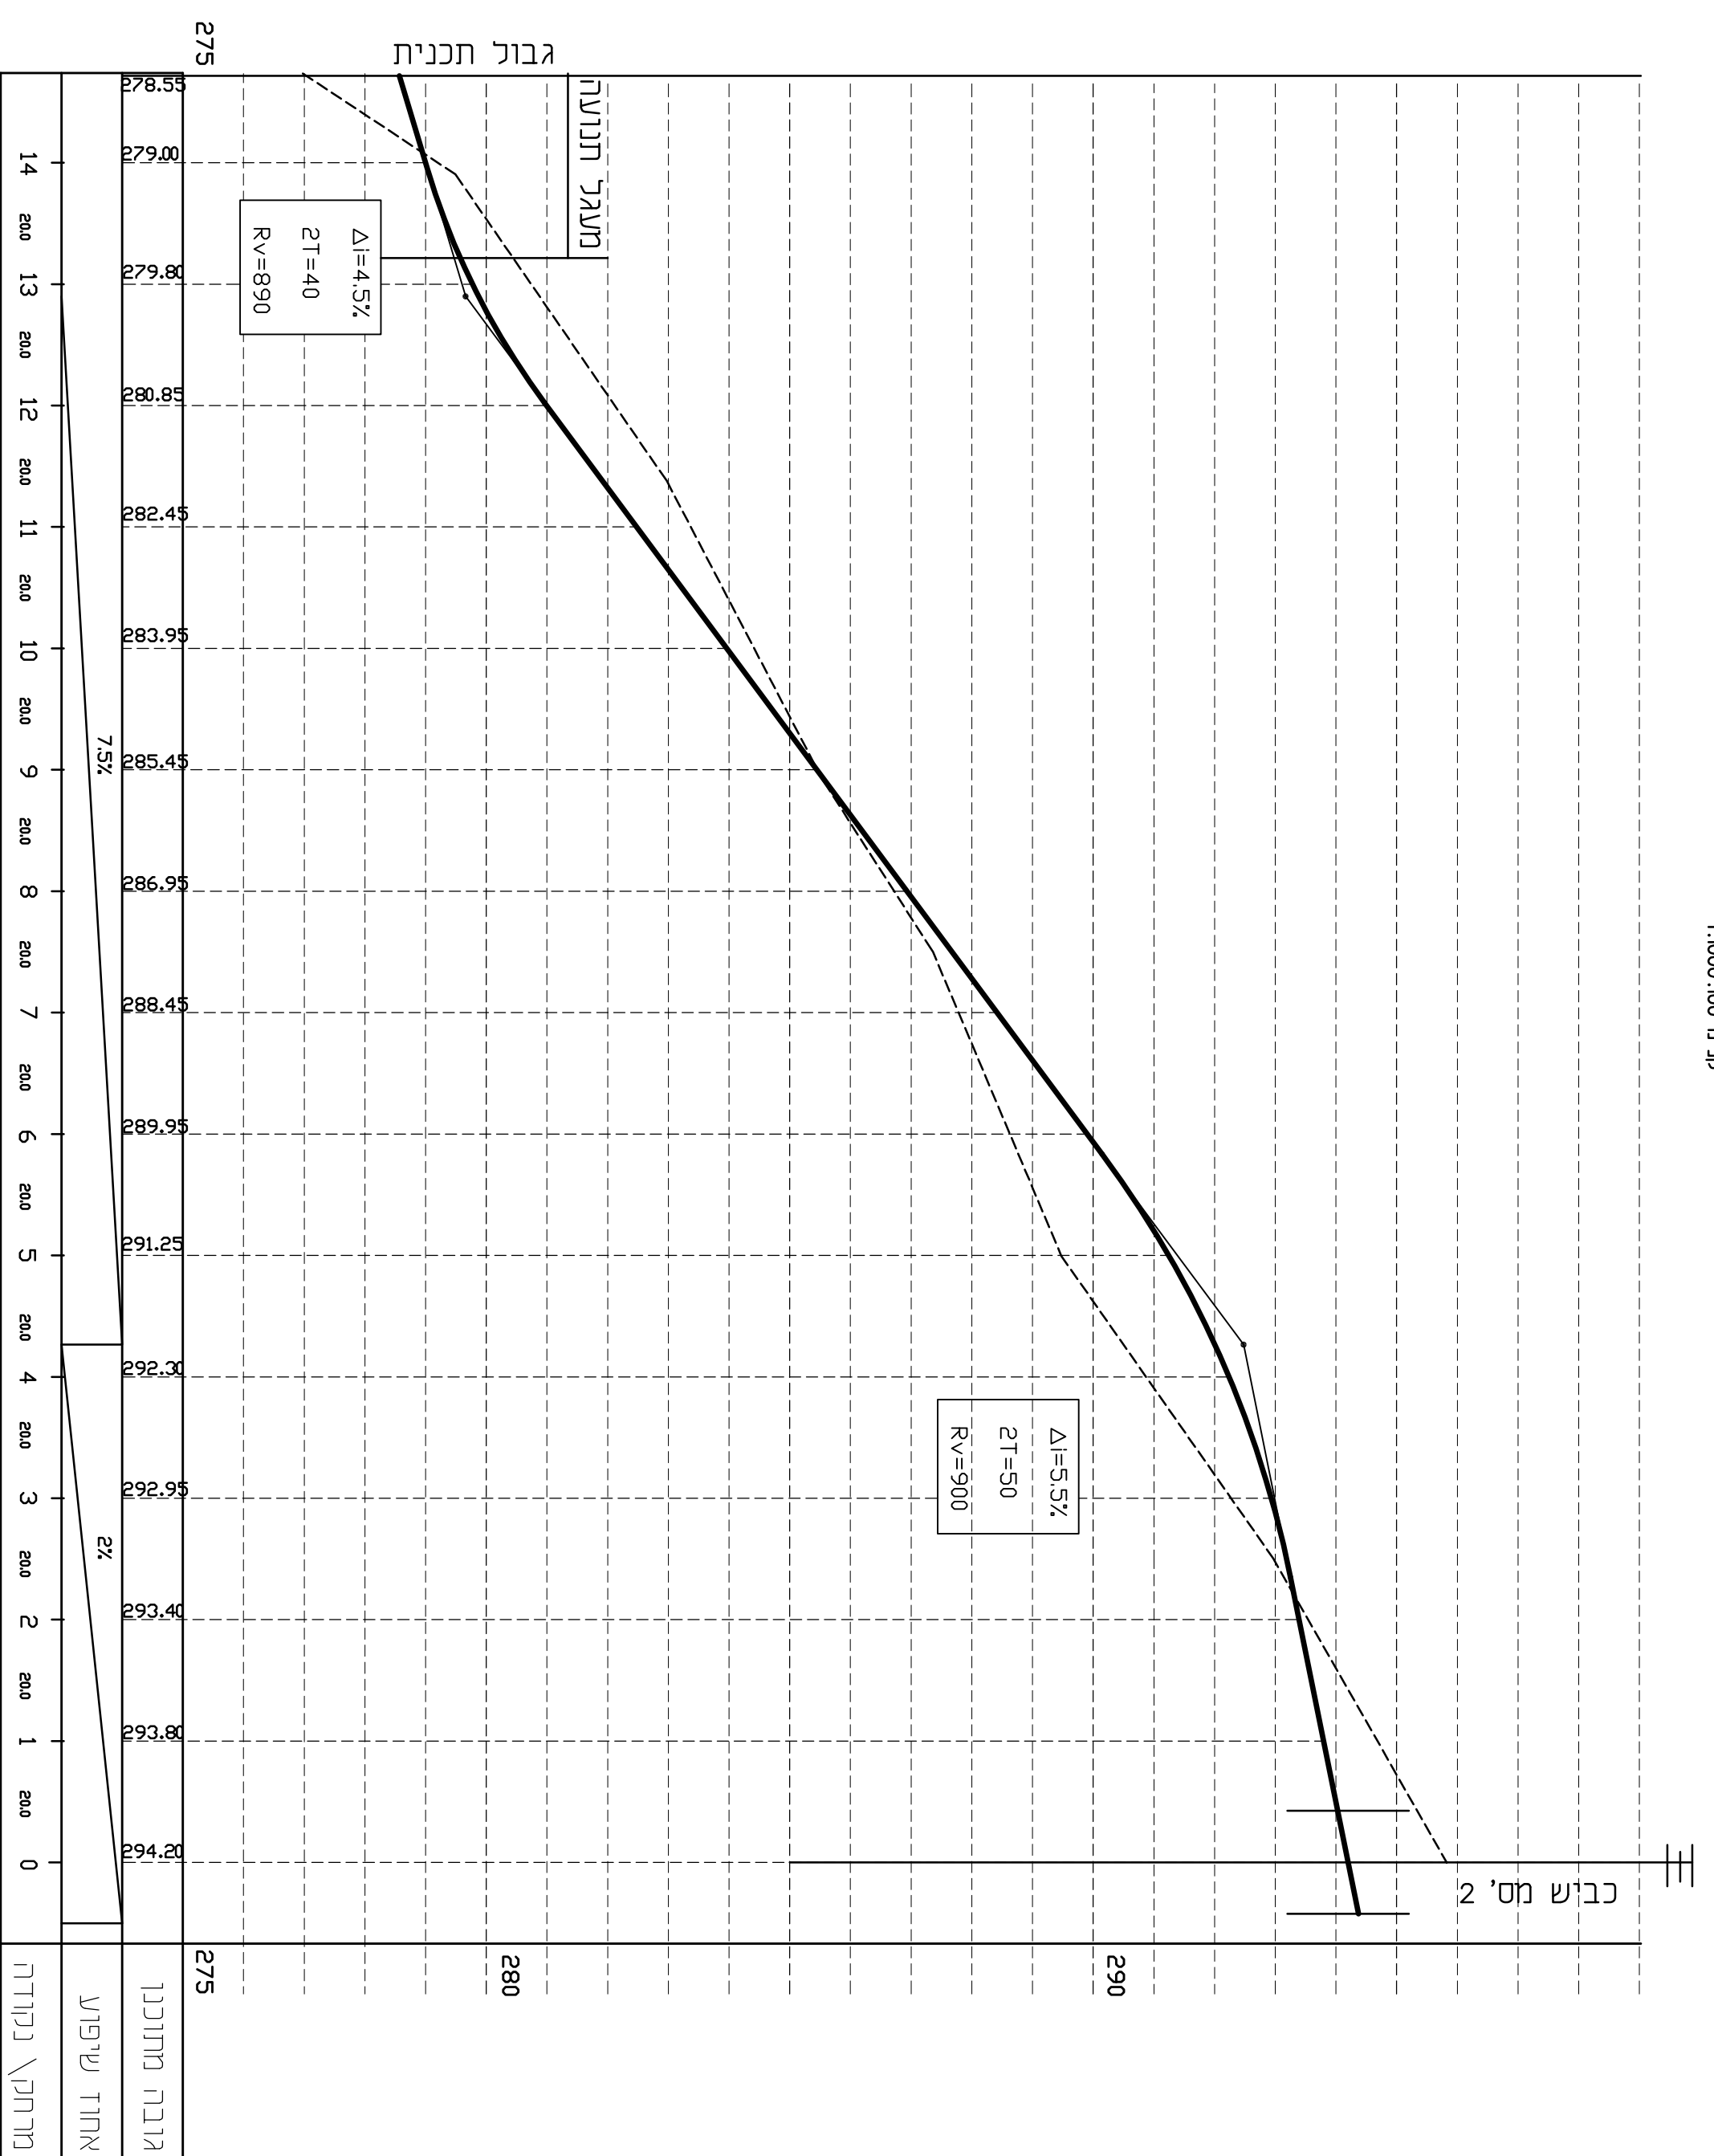


17 כביש מס' 17

ק"מ 1:800:100

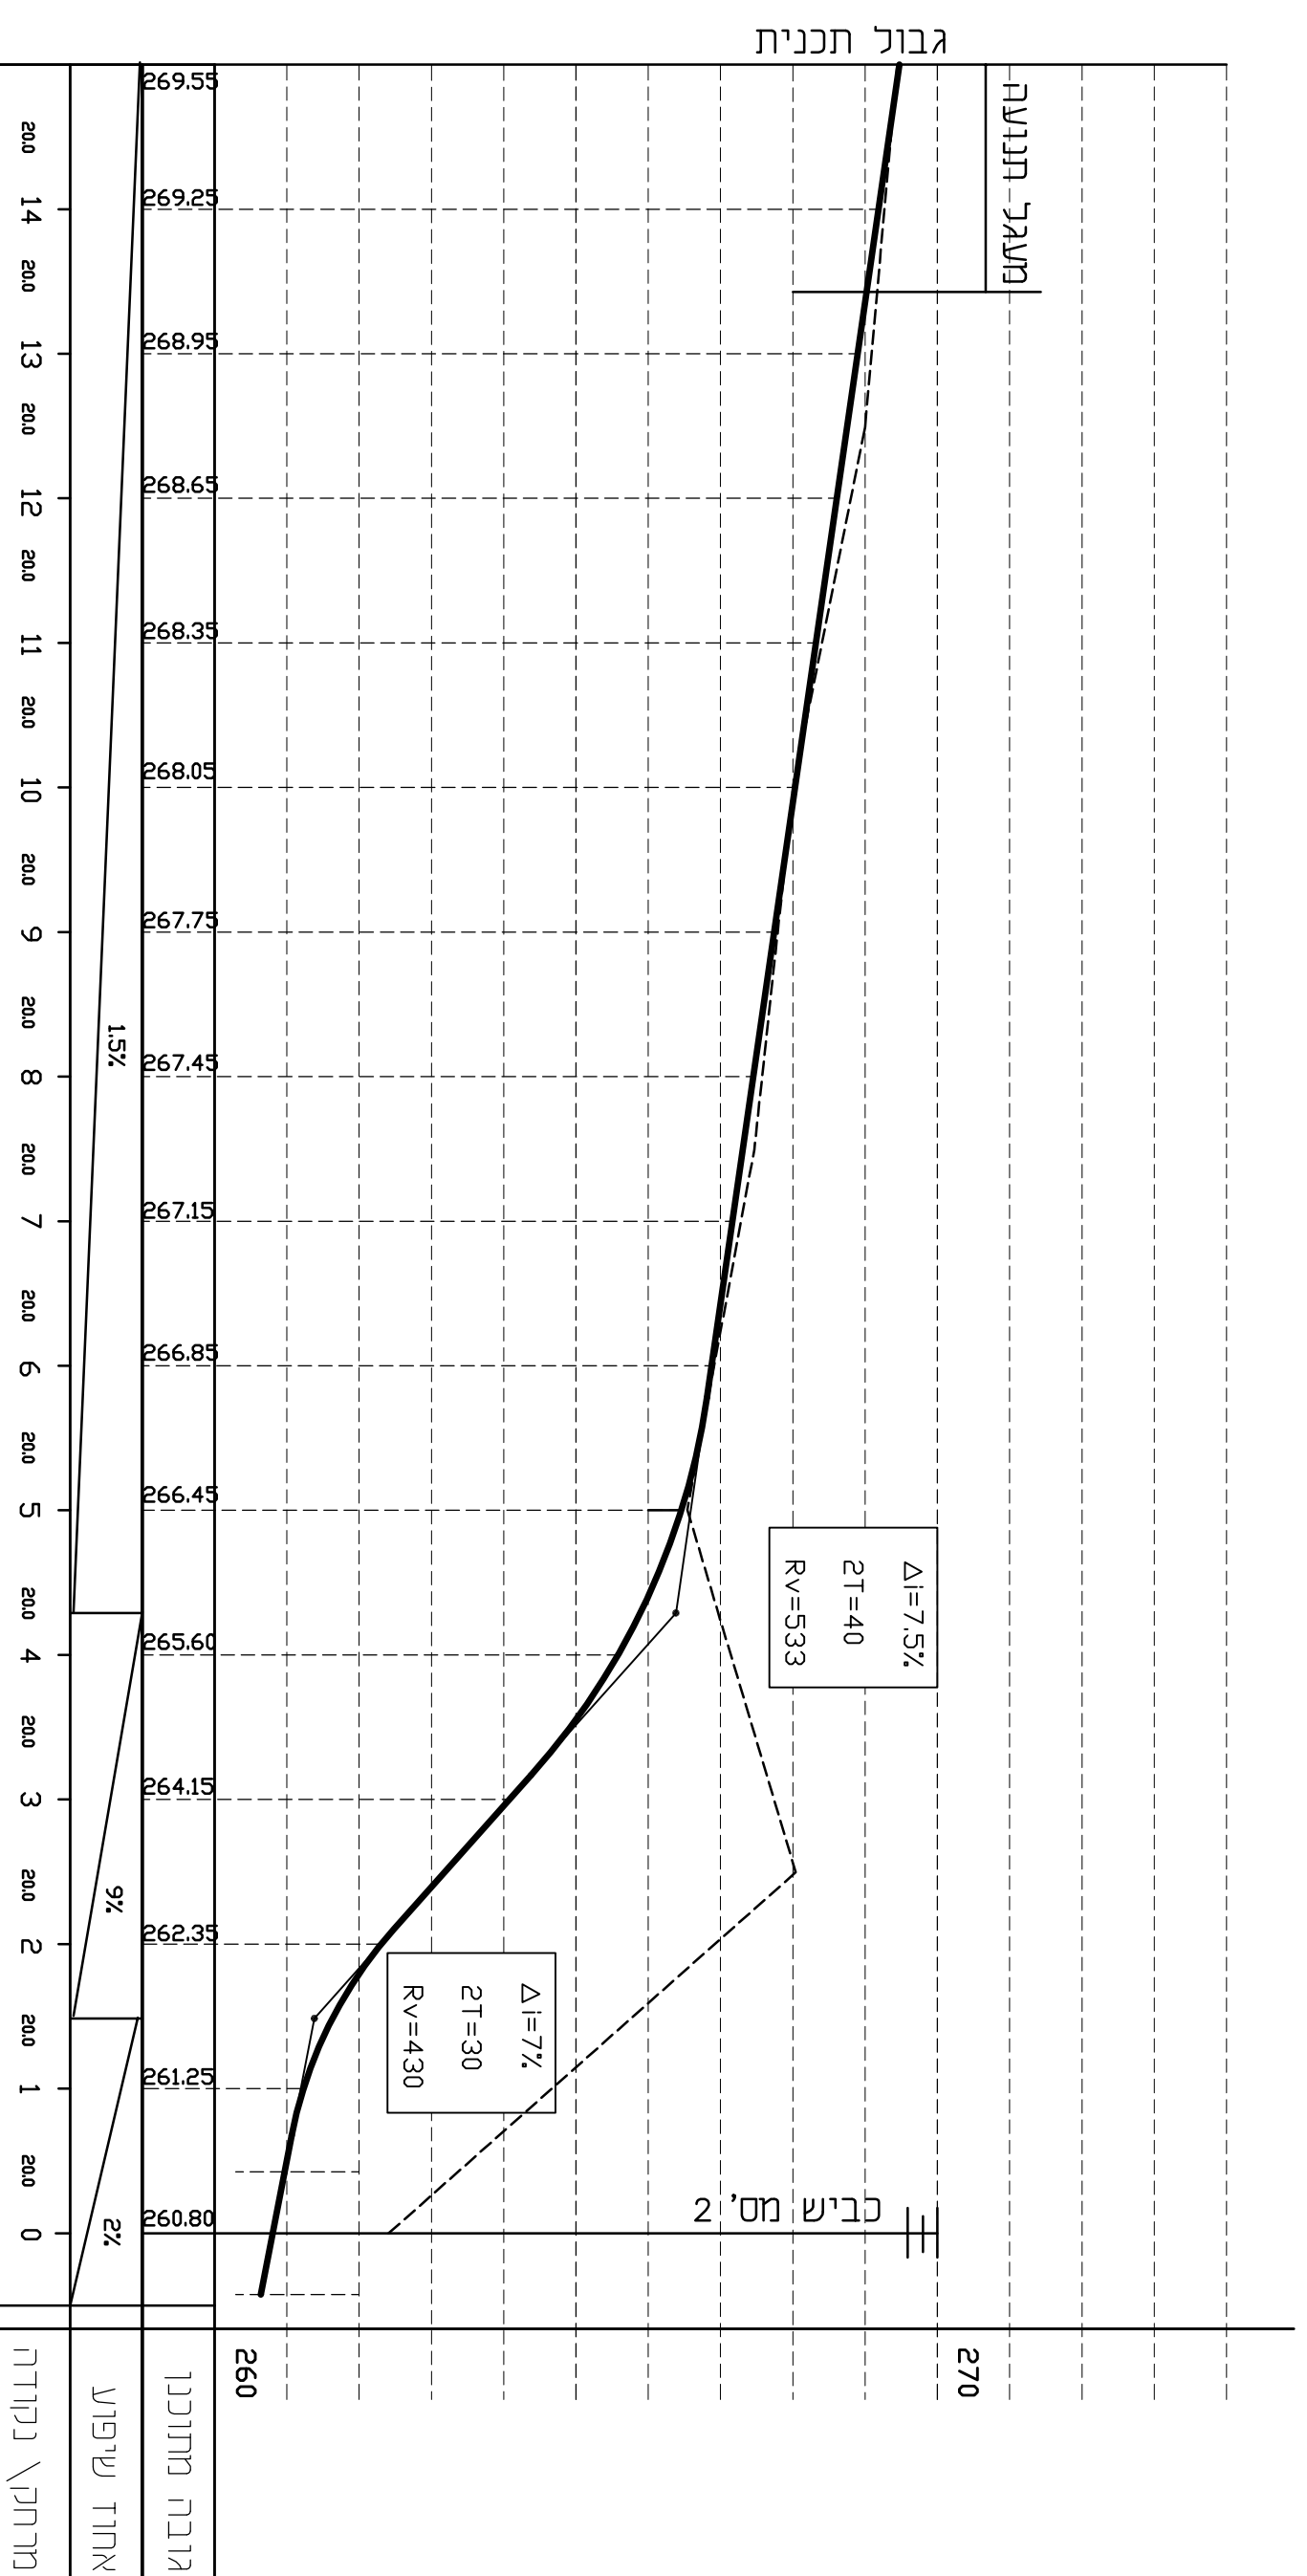

16 כביש מס' 16

ק"מ 1:800:100

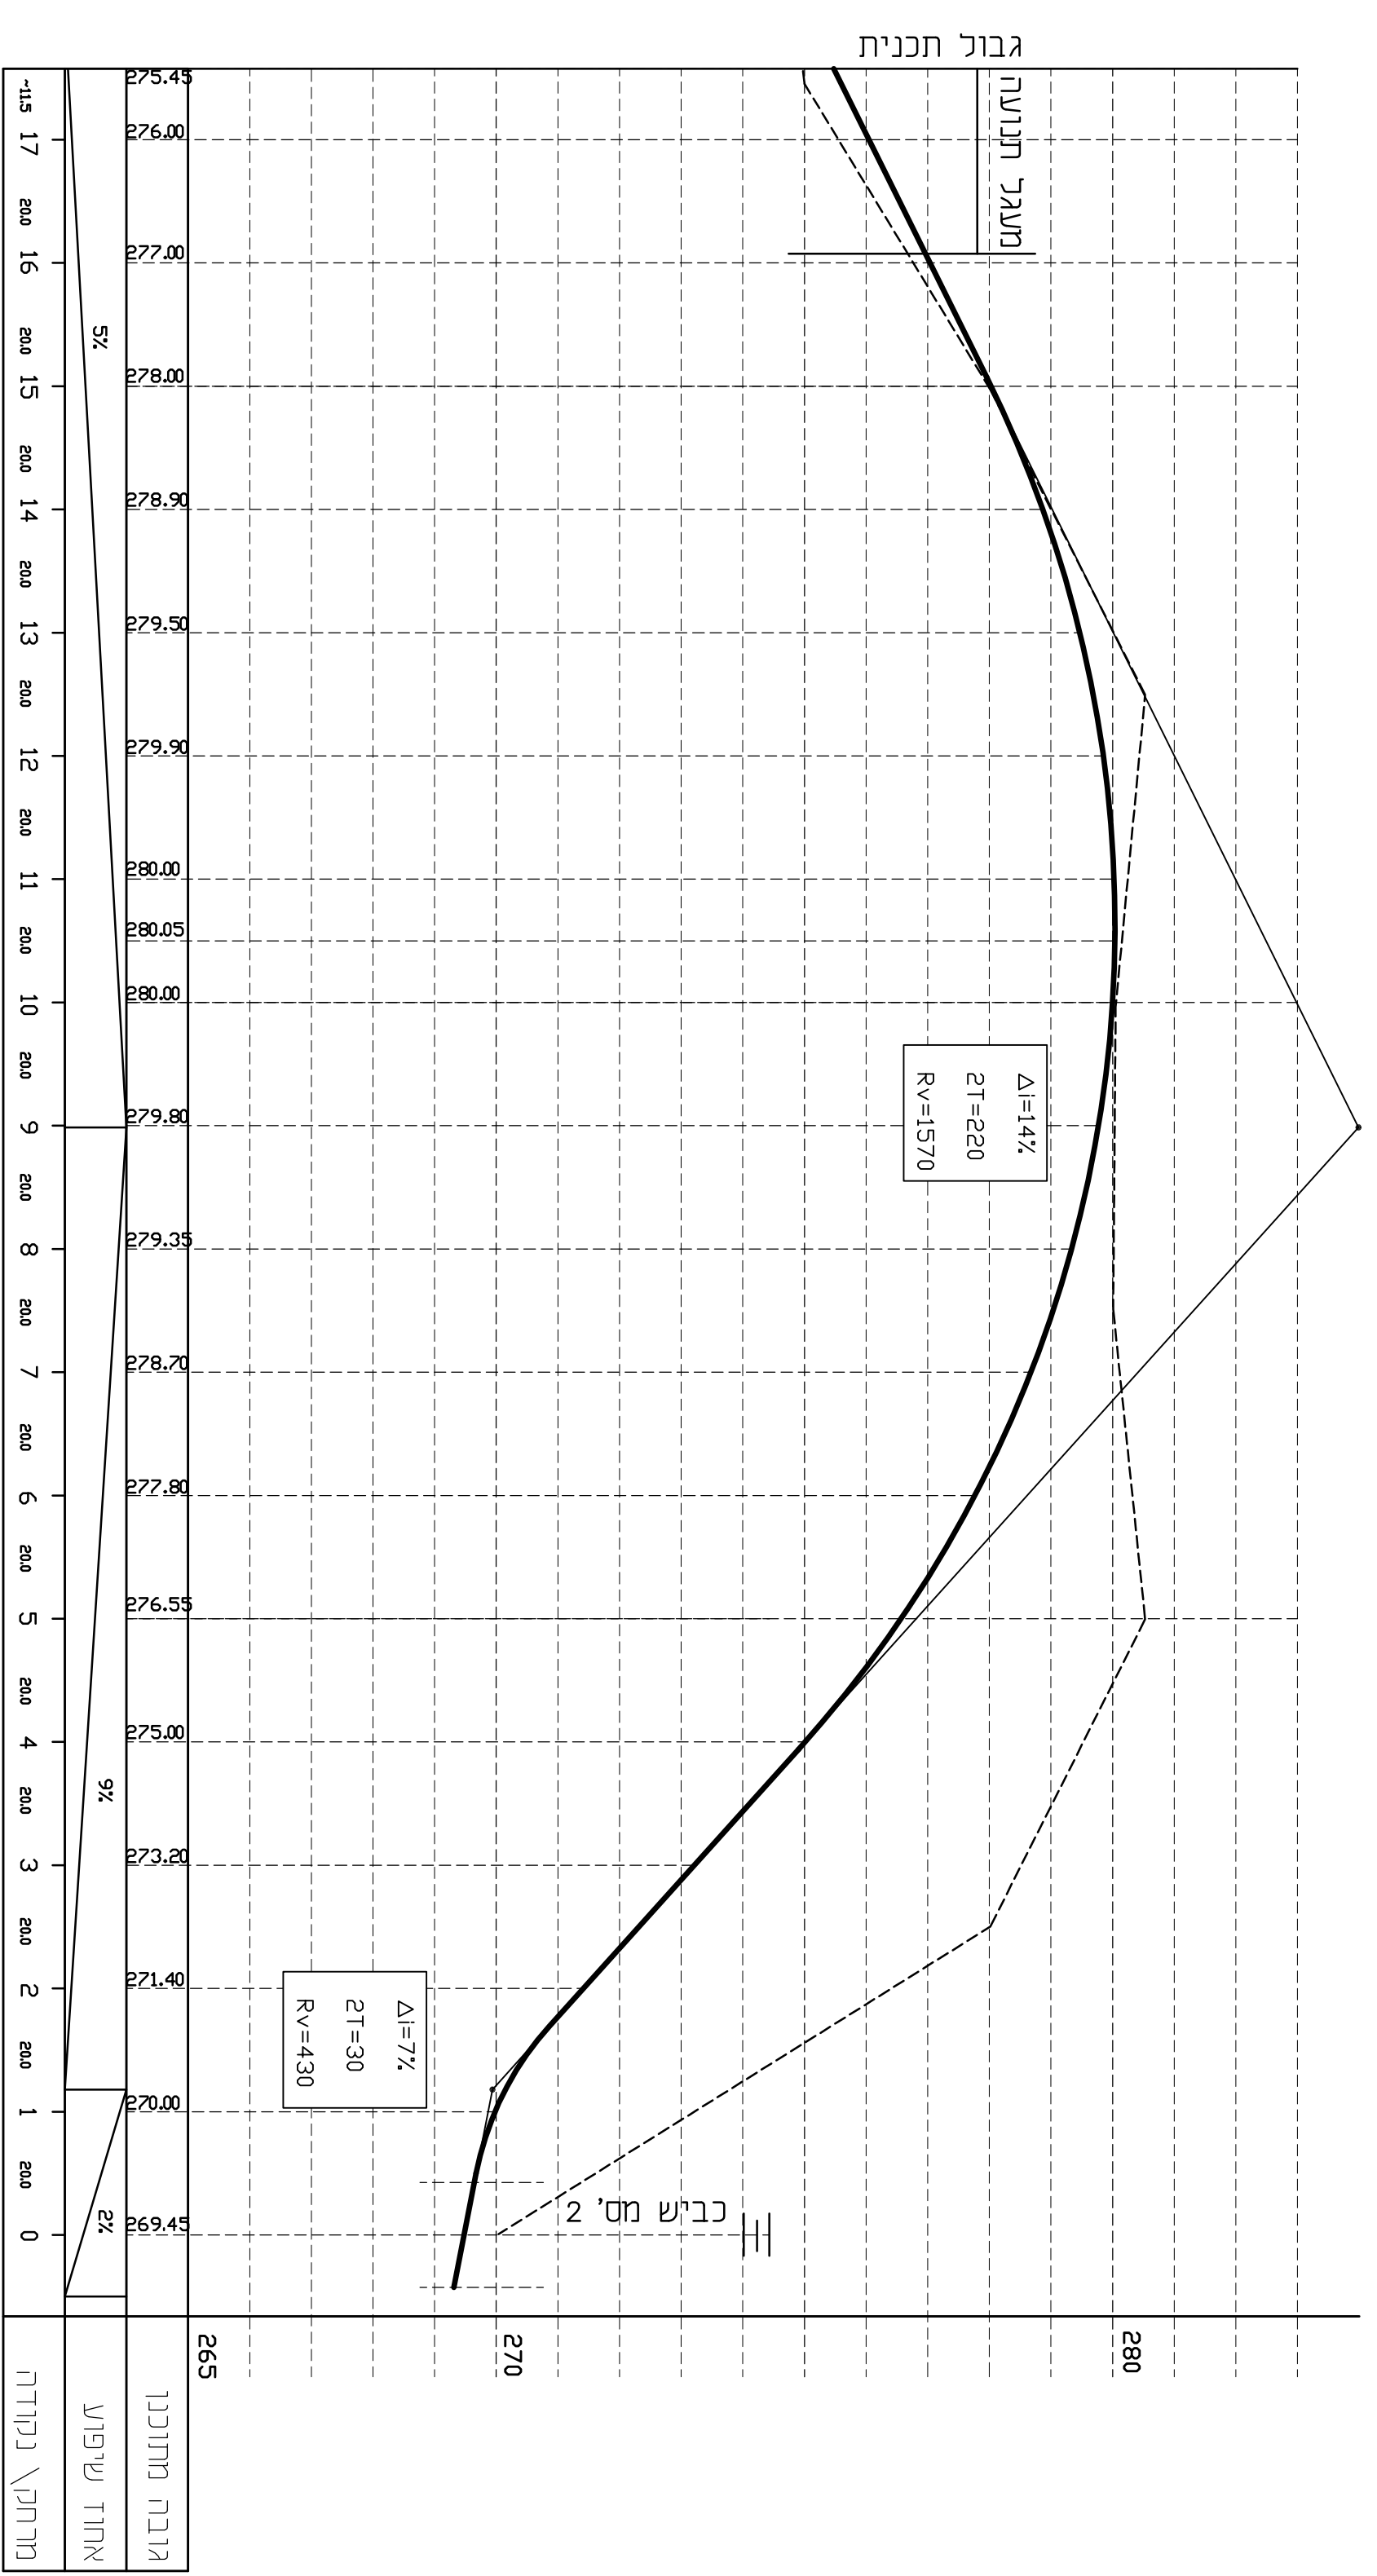

נספח דרכים תנועה ודניה	
זחמים לאורד-כבישים מס' 15-17	
תכנית מספר 257-0617423	
שכונה מזרחית- נפר כנא	
נספח לוחנית	גליון 6 מתוך 8
תאריך עריכת התוכנית	20/07/2015
ק"מ	1:100:1000
שטח ודחיות:	
שטח עורף	מ"ר 1000
הספח	מ"ר 1000

