



**רחוב דרך 21 מ' - התוך פיפסי
כבישים מס' 2**

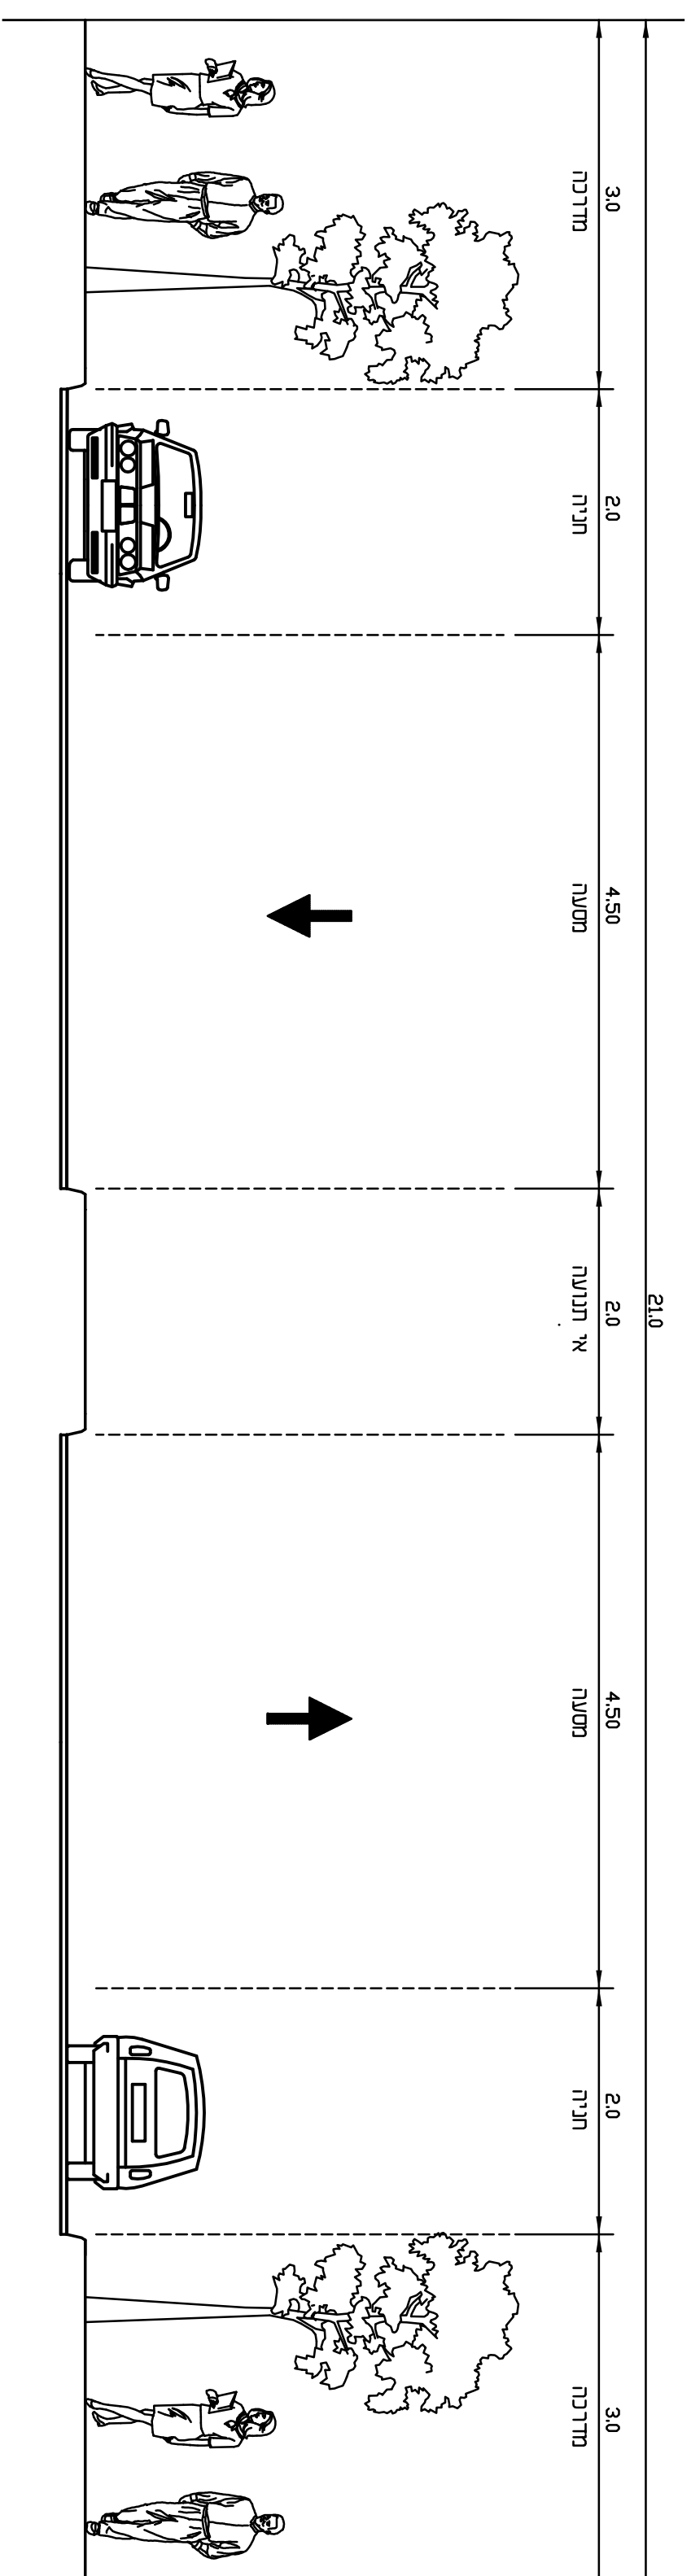


**רחוב דרך 17 מ' - התוך פיפסי
כבישים מס' 4,1**

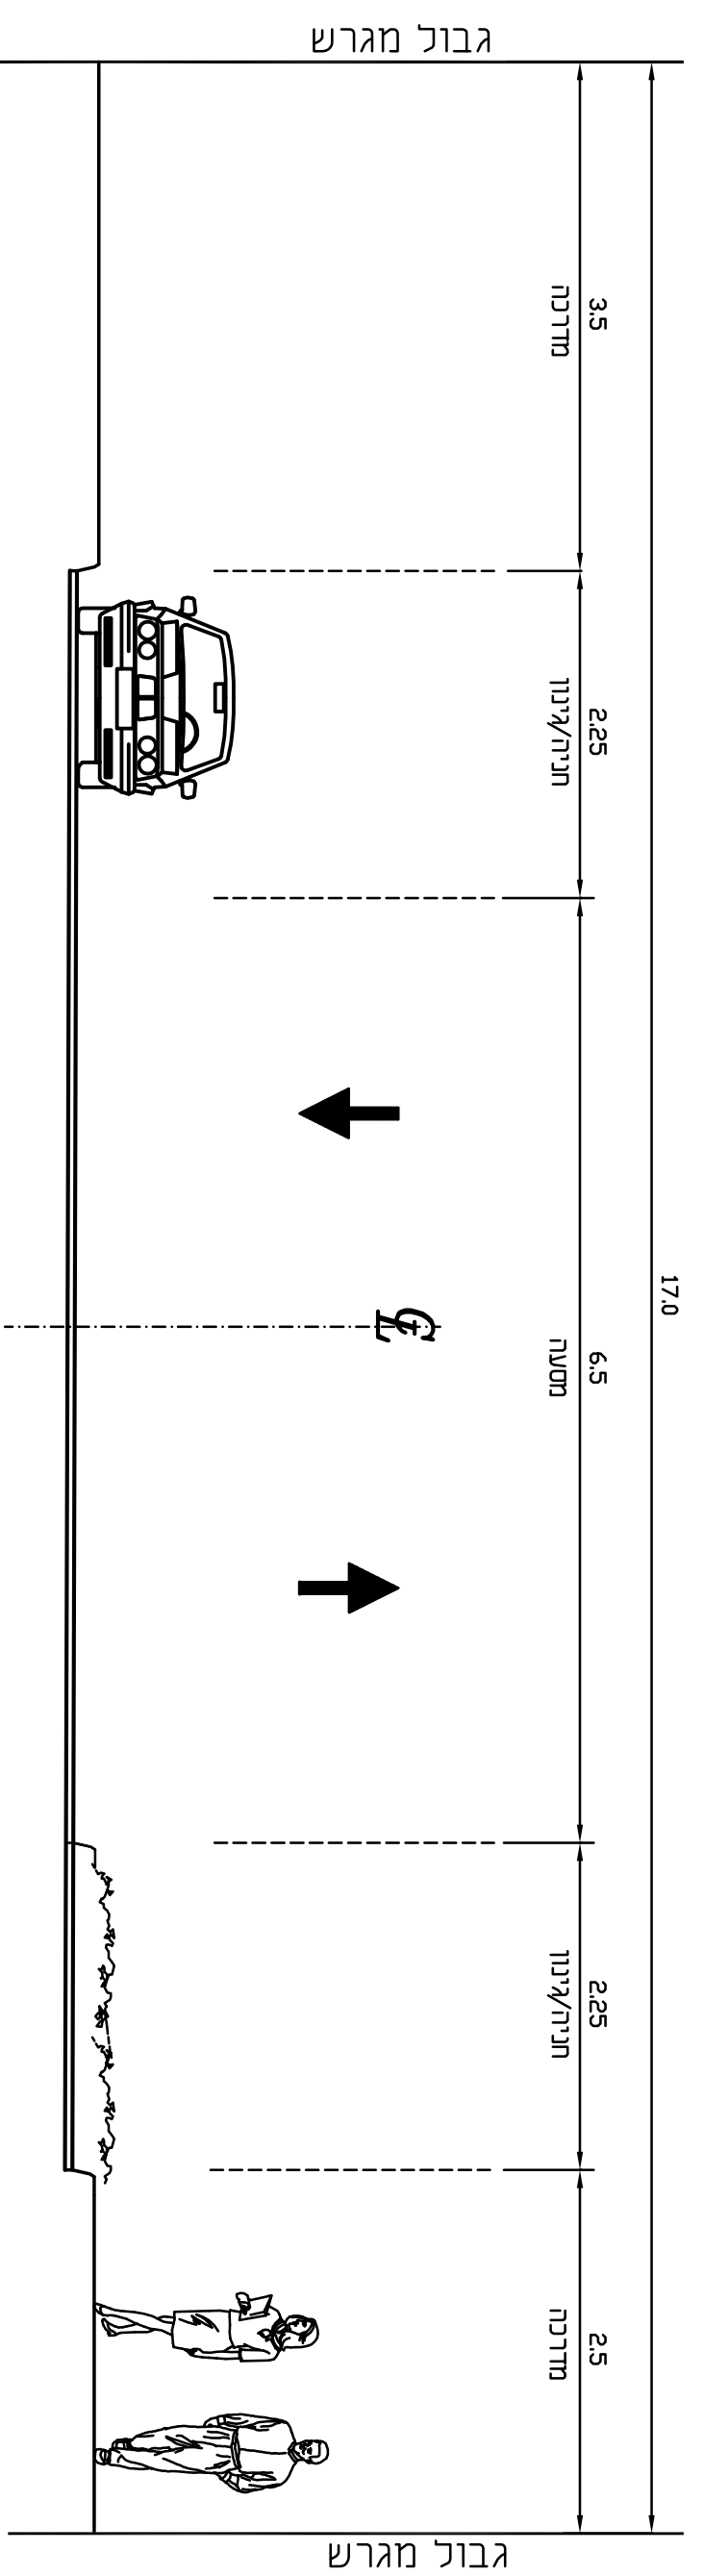


* חתך זה מאגד רק למסע נול 250-800 בכביש מס' 1
* עצים יתחננו בלצעת המינון\חתיה

**רחוב דרך 14 מ' - התוך פיפסי
כבישים 17,16,15,12,11**

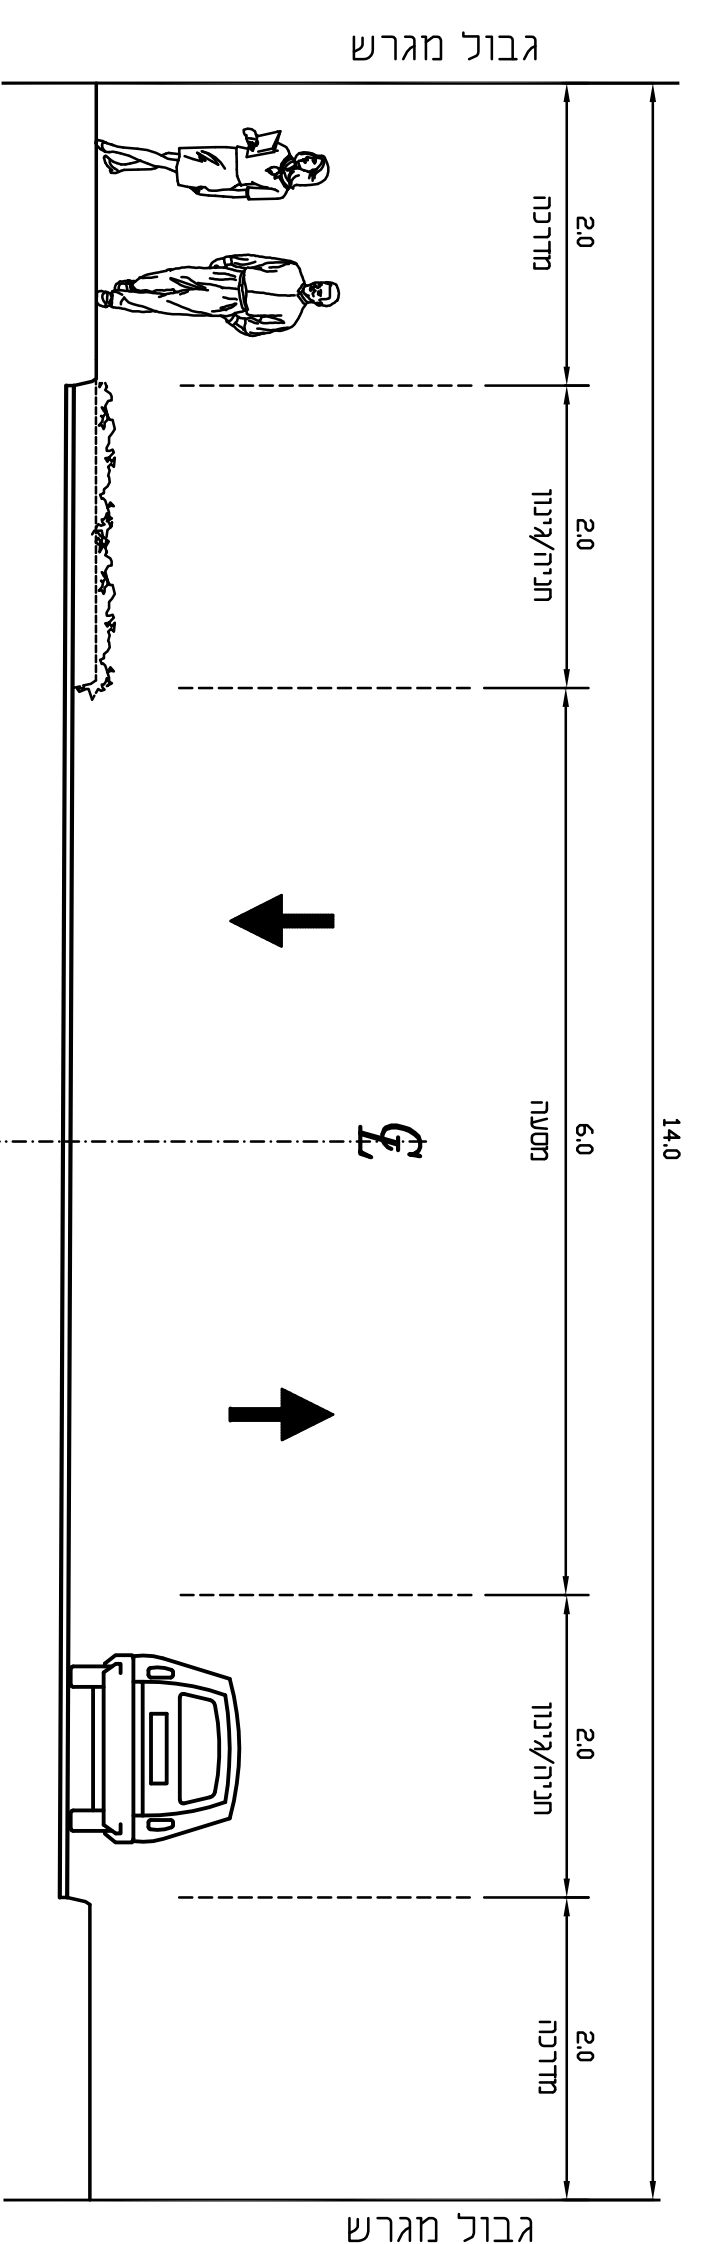

* עצים יתחננו בלצעת המינון\חתיה

**רחוב דרך 12 מ' - התוך פיפסי
כביש מס' 10**

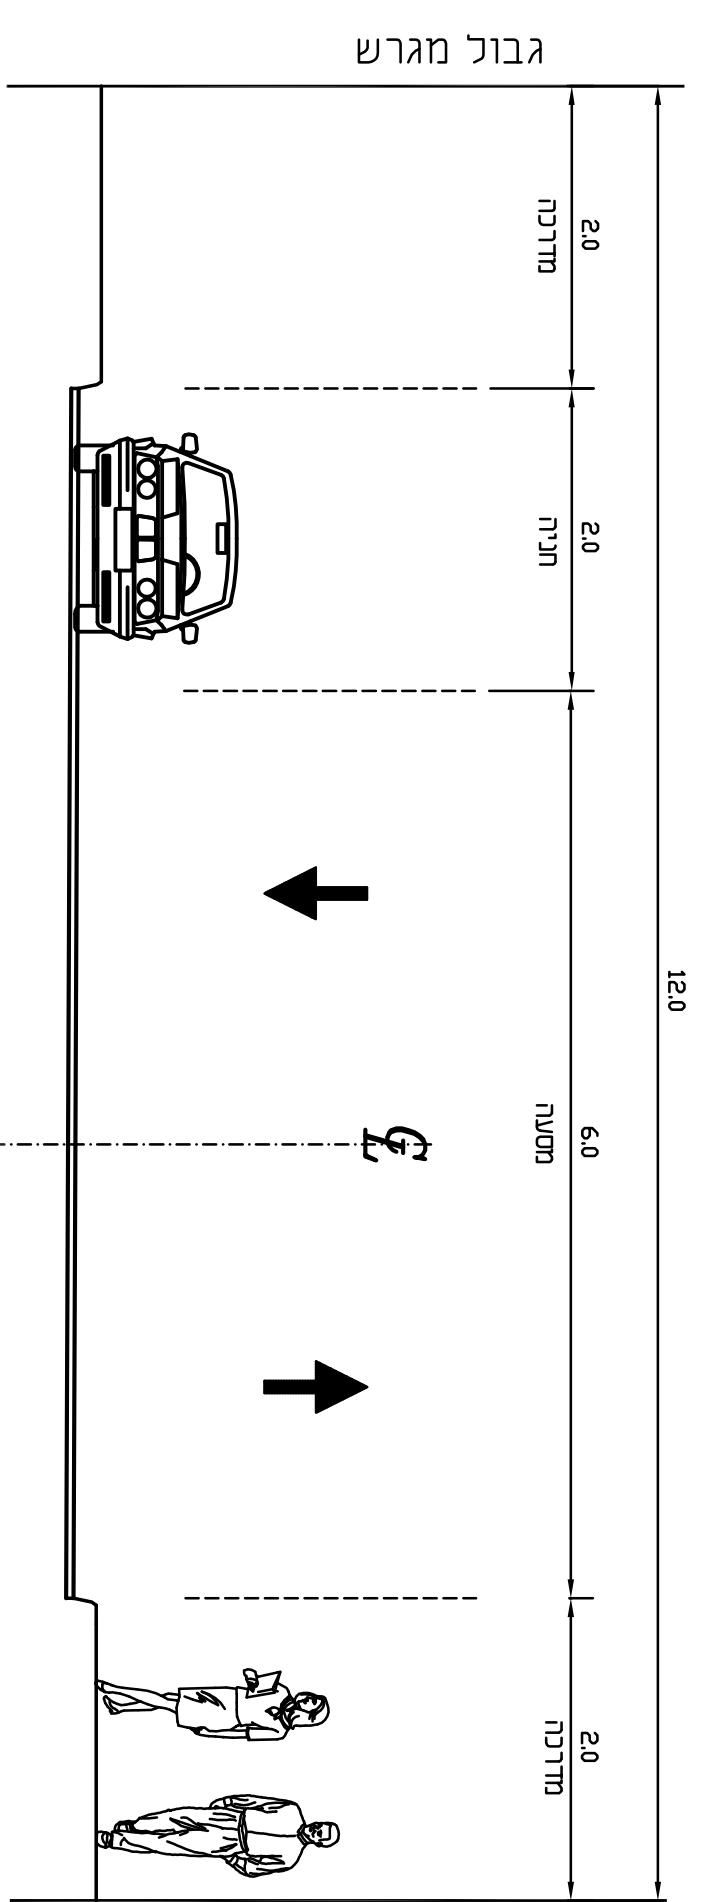

נספד דרכים תנועה ודחיה	
זחלים טיפוסיים	
תכנית מספר 257-0617423	
שכונה מזרחית - כפר כנא	
נספד לתכנית	גליון 2 מתוך 8
תאריך עריכת התספד	11/01/2018
קו"מ	1:50
שמות דוחות:	
עורך התספד	חיים גרין
חשבת	שם: _____
המספר	המספר: _____
החומר	החומר: _____
החומר	החומר: _____

