




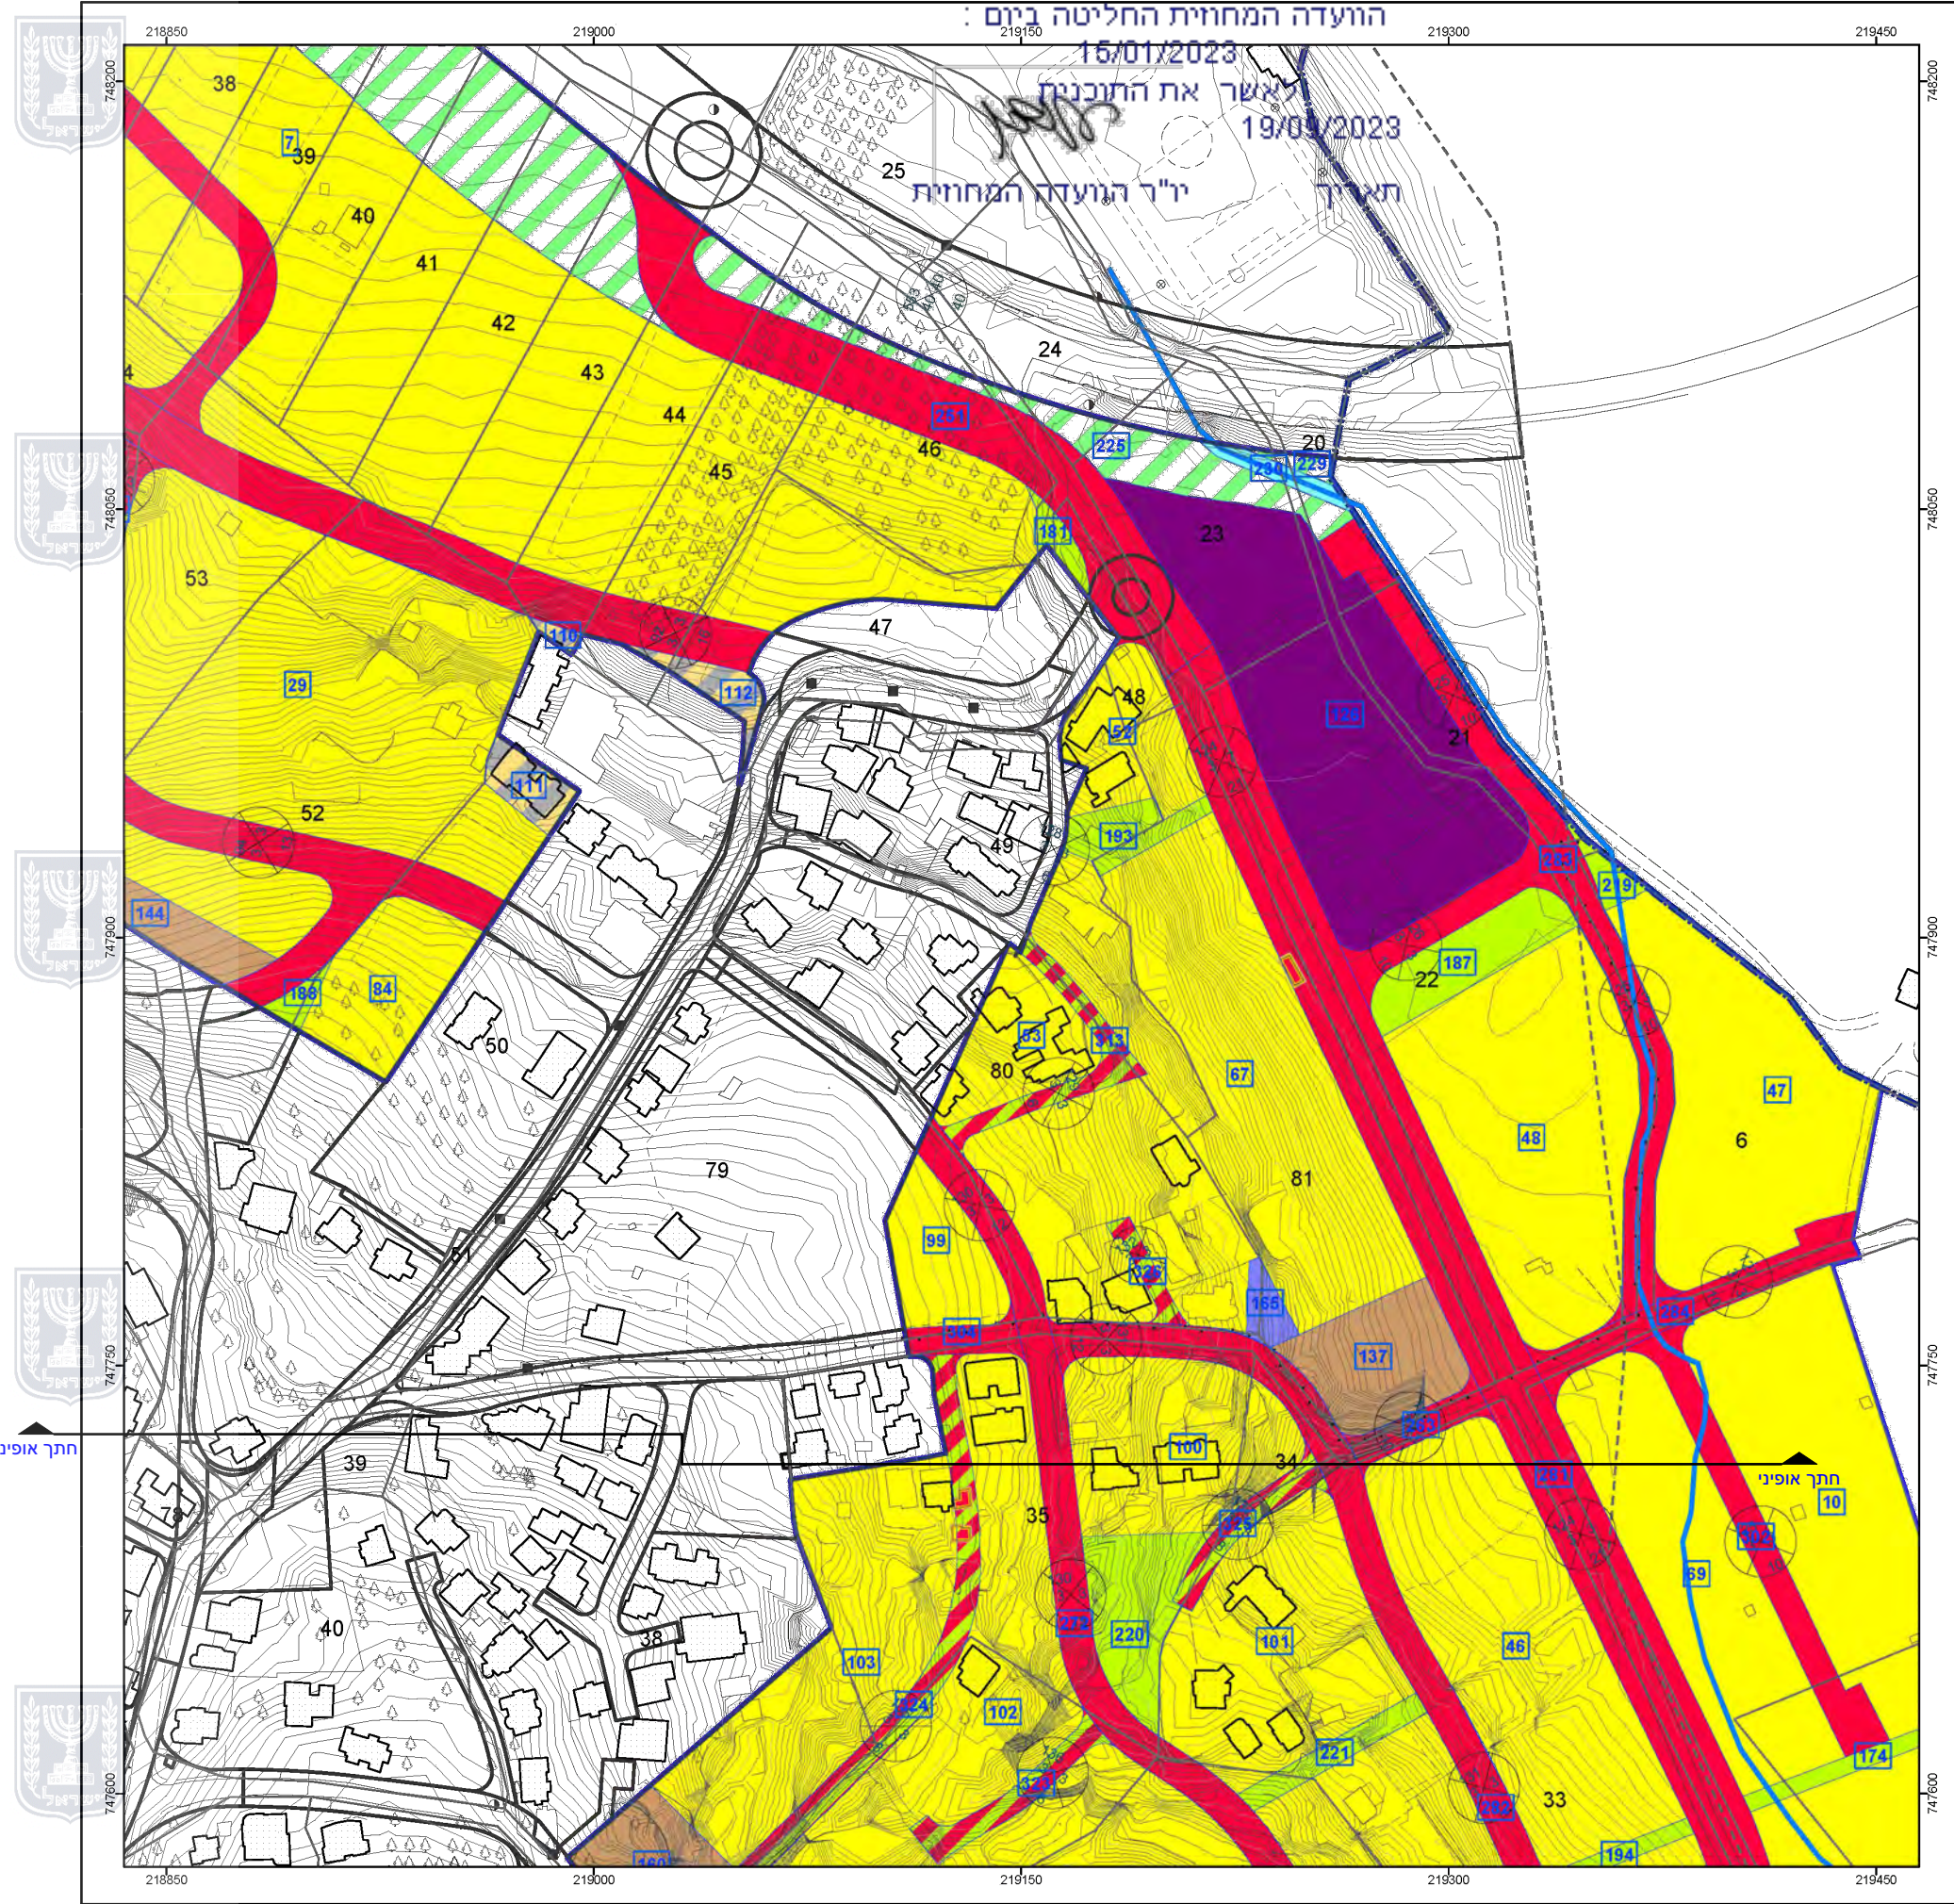

תכנית מס' 261-0524470 תכנית מתאר אעבלין - הרחבת היישוב 1:2500

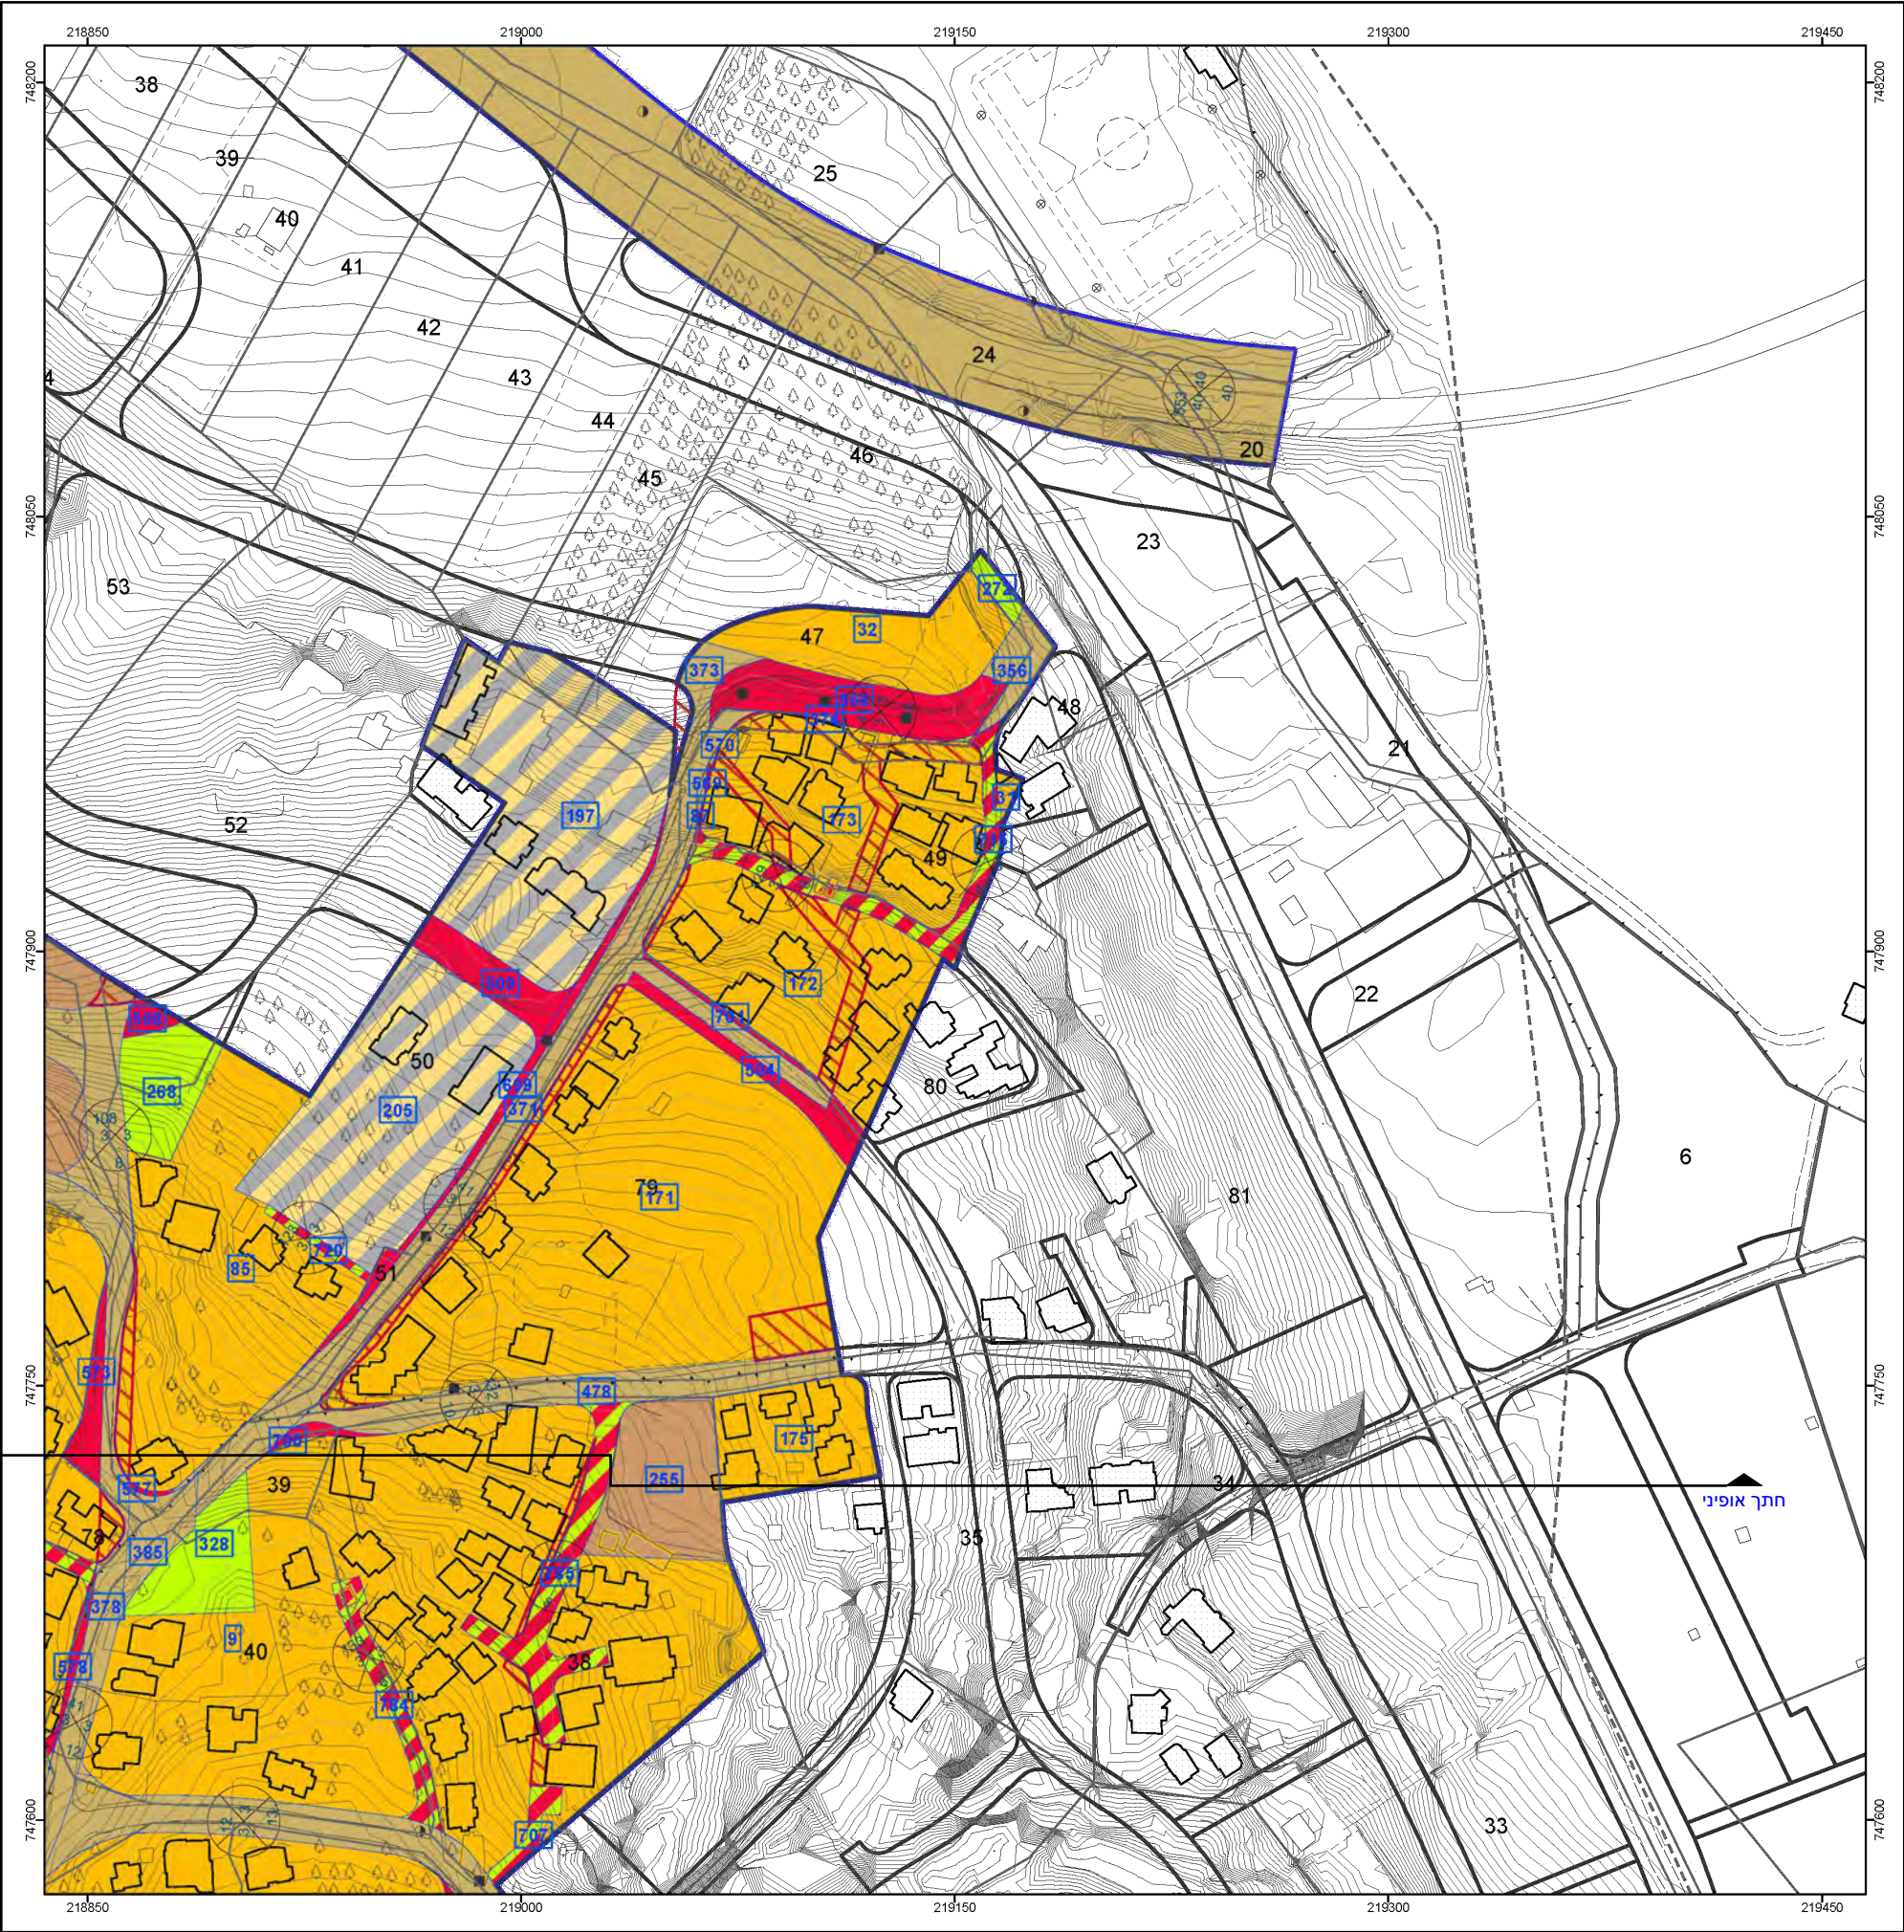

תכנית מס' 261-0524462 תכנית מתאר אעבלין - הסדרת השטח המאושר ביישוב 1:2500

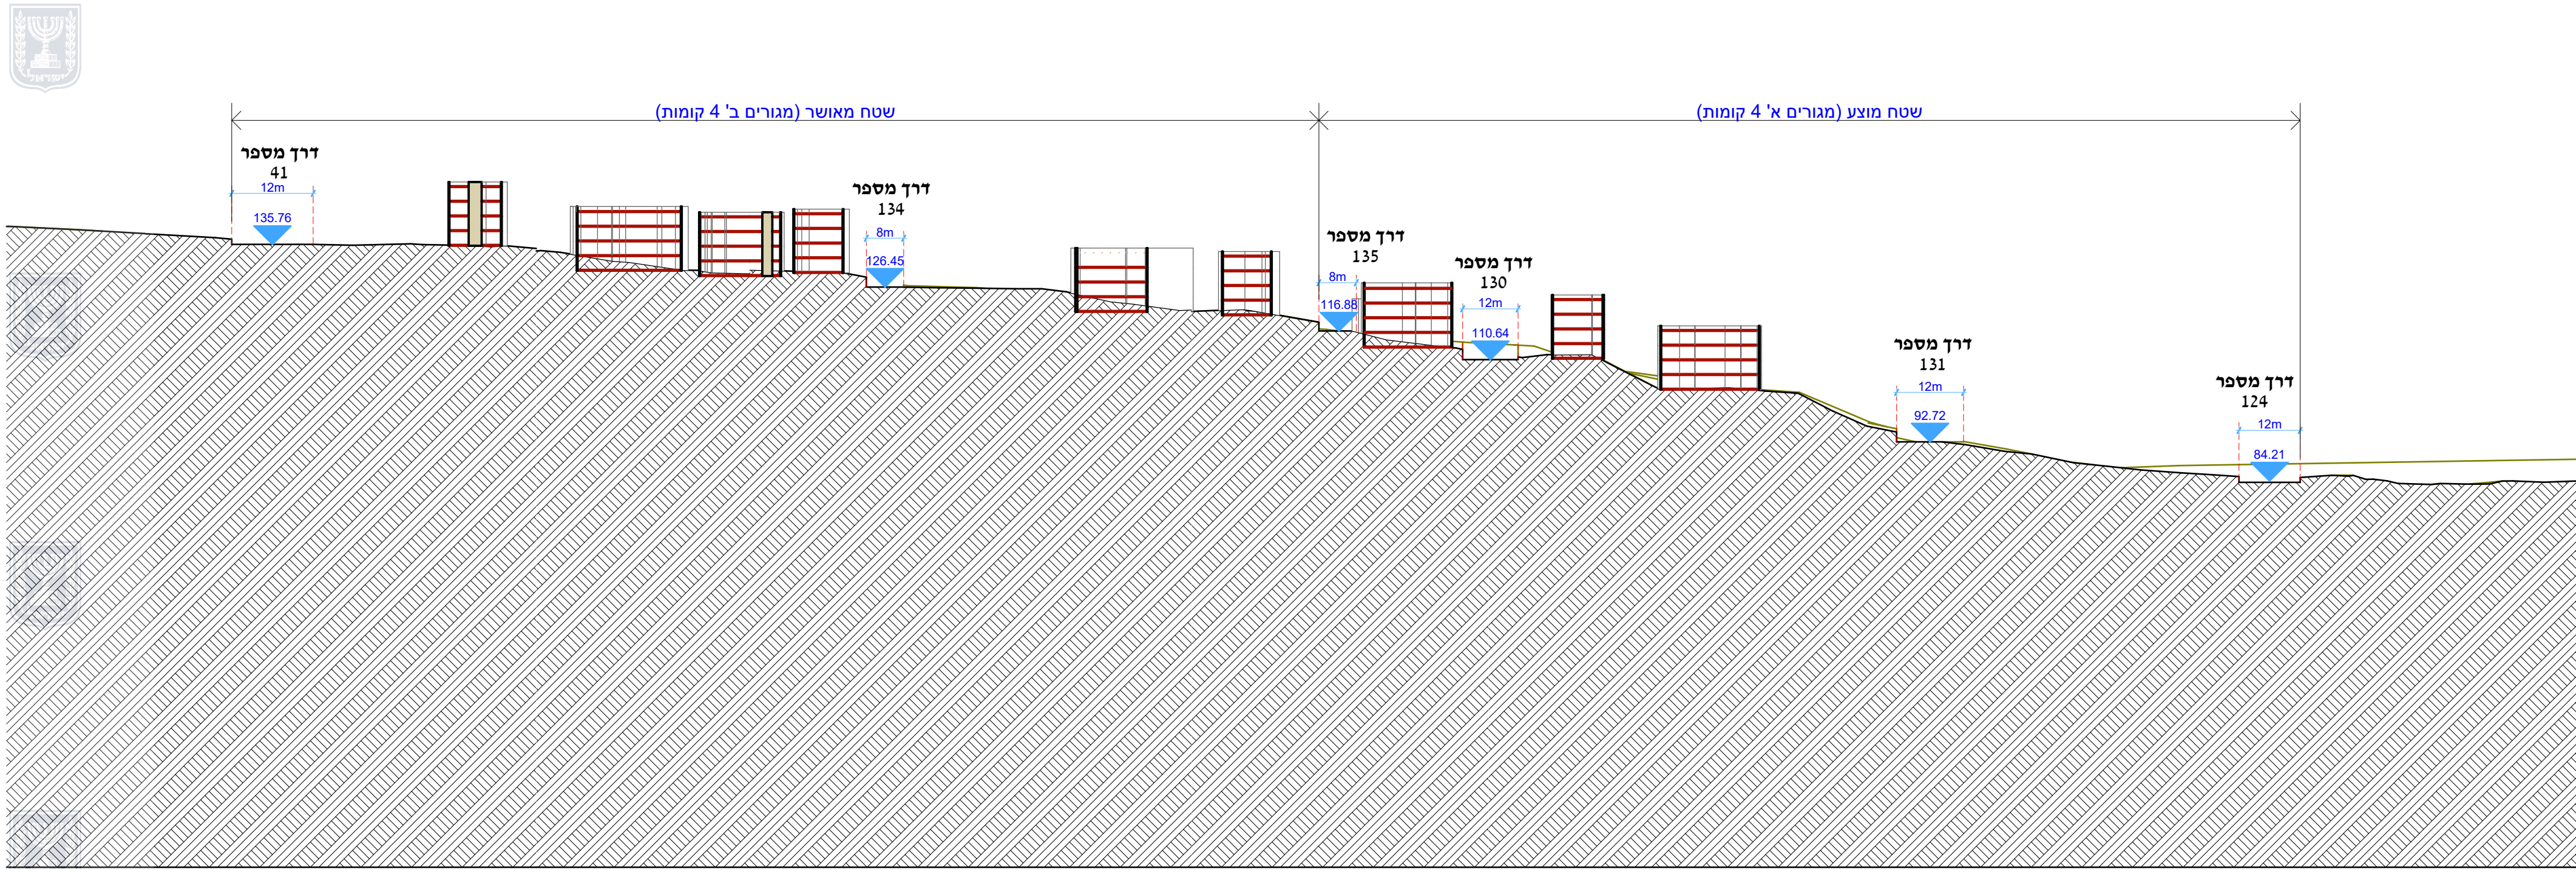

חתר אופני 1:1000 (1) מתחם

נספח בינוי עיקרני

261-0524470

תכנית מתאר אעבלין -
הרחבת היישוב

נספח לתכנית		גליון 1	מתוך 1
תחולה	רקע		
תיאור	נספח בינוי		
תאריך עריכת הנספח	08/11/2017		
רשימת התרשימים	קנ"מ		
תרשים התמצאות	1:35000		
תרשים סביבה	1:8500		
נספח בינוי	1:2500		
חתר אופני	1:1000		
שמות וחתימות :			
עורך הנספח	שם :	נסים נח'לה	
	תאריך :	נח'לה אדריכלים	
חתימה :			

