


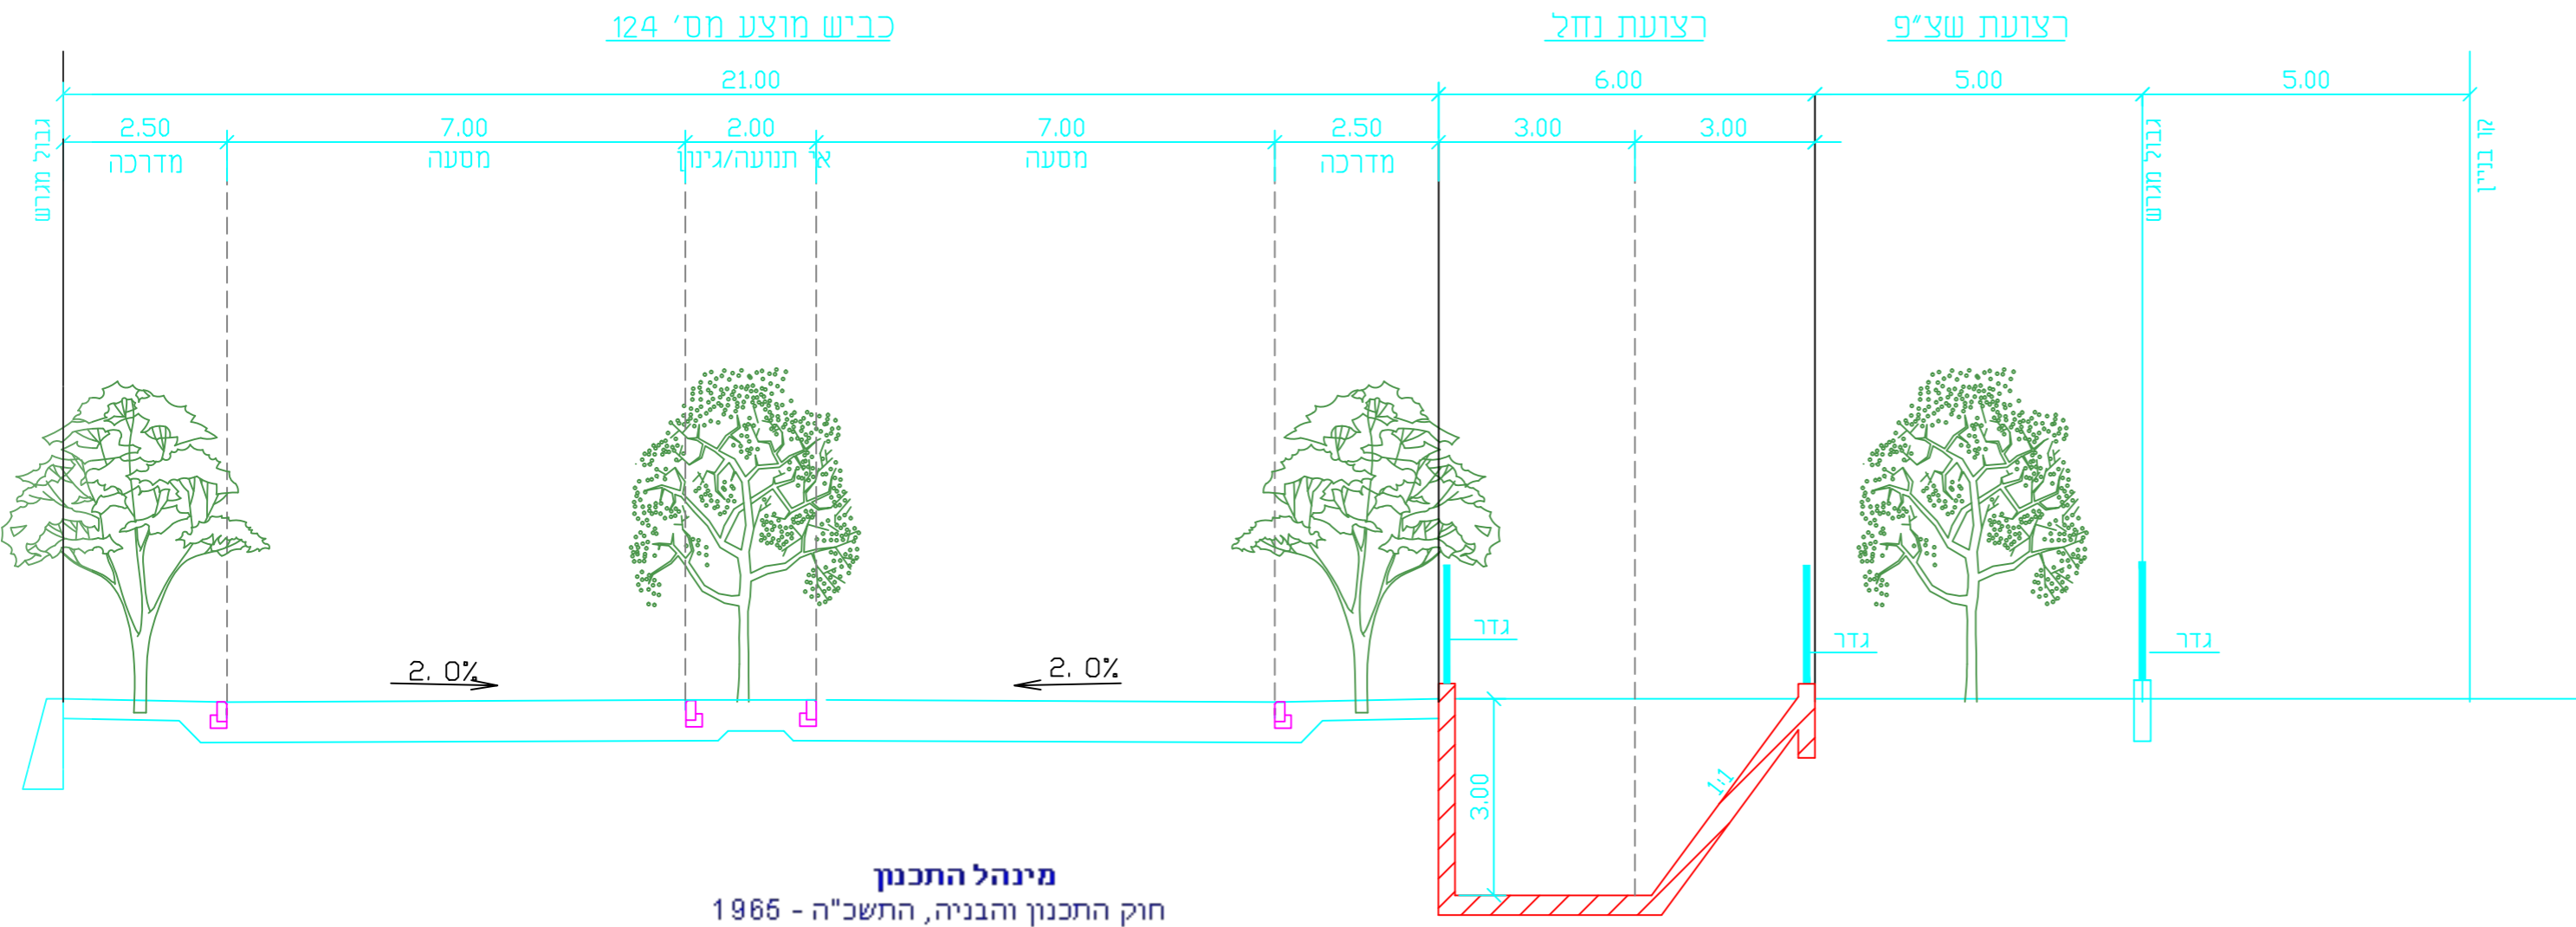


חתך תעלה פתוחה ליד כביש מס' 124




מינהל התכנון
 חוק התכנון והבניה, התשכ"ה - 1965
 מחוז צפון
 הוועדה המחוזית החליטה ביום:
 15/01/2023
 לאשר את התוכנית
 19/09/2023
 תאריך י"ר הוועדה המחוזית

חתך בוקס בחציות כביש סניפי

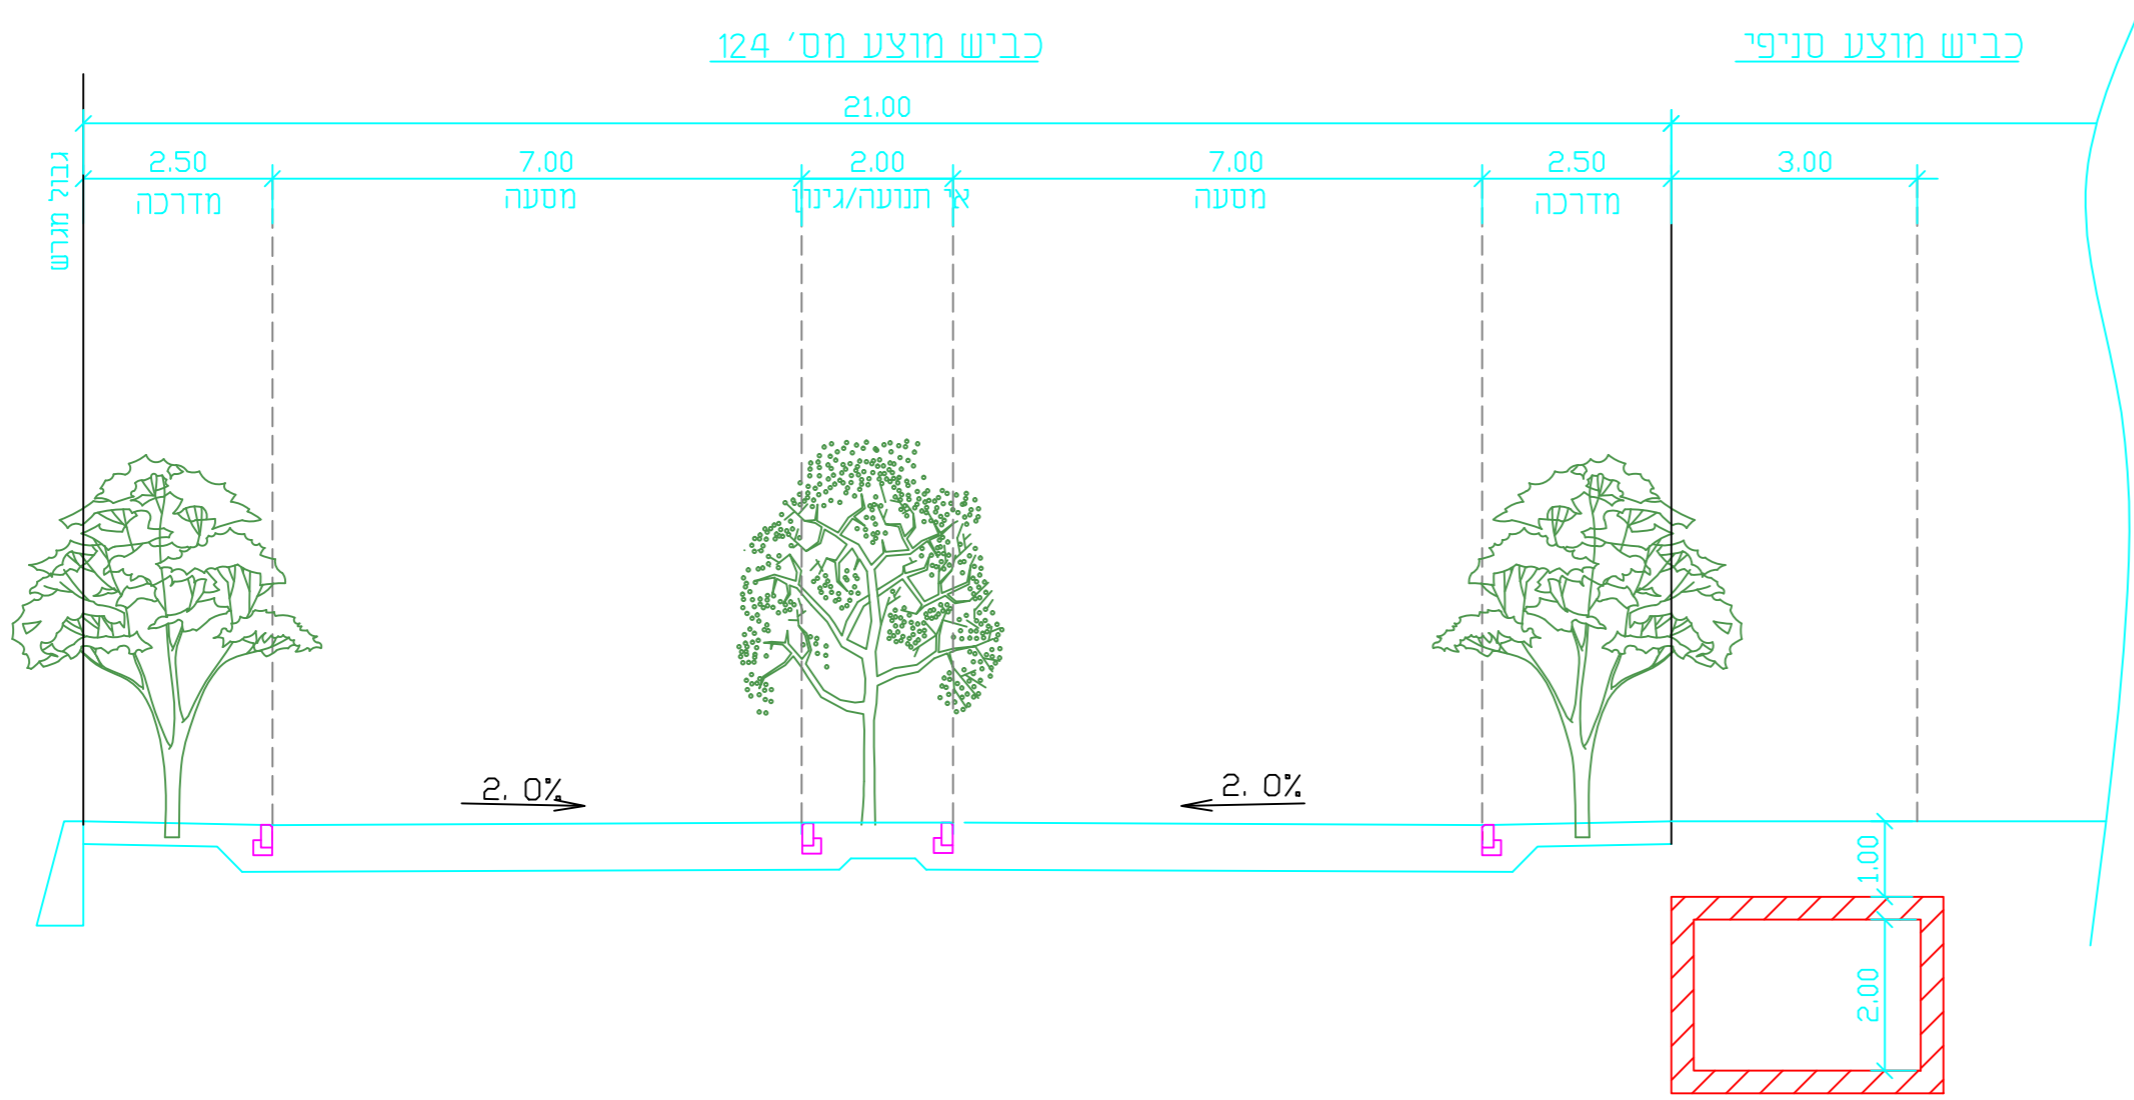

תכנית בוקס בחציות כביש סניפי

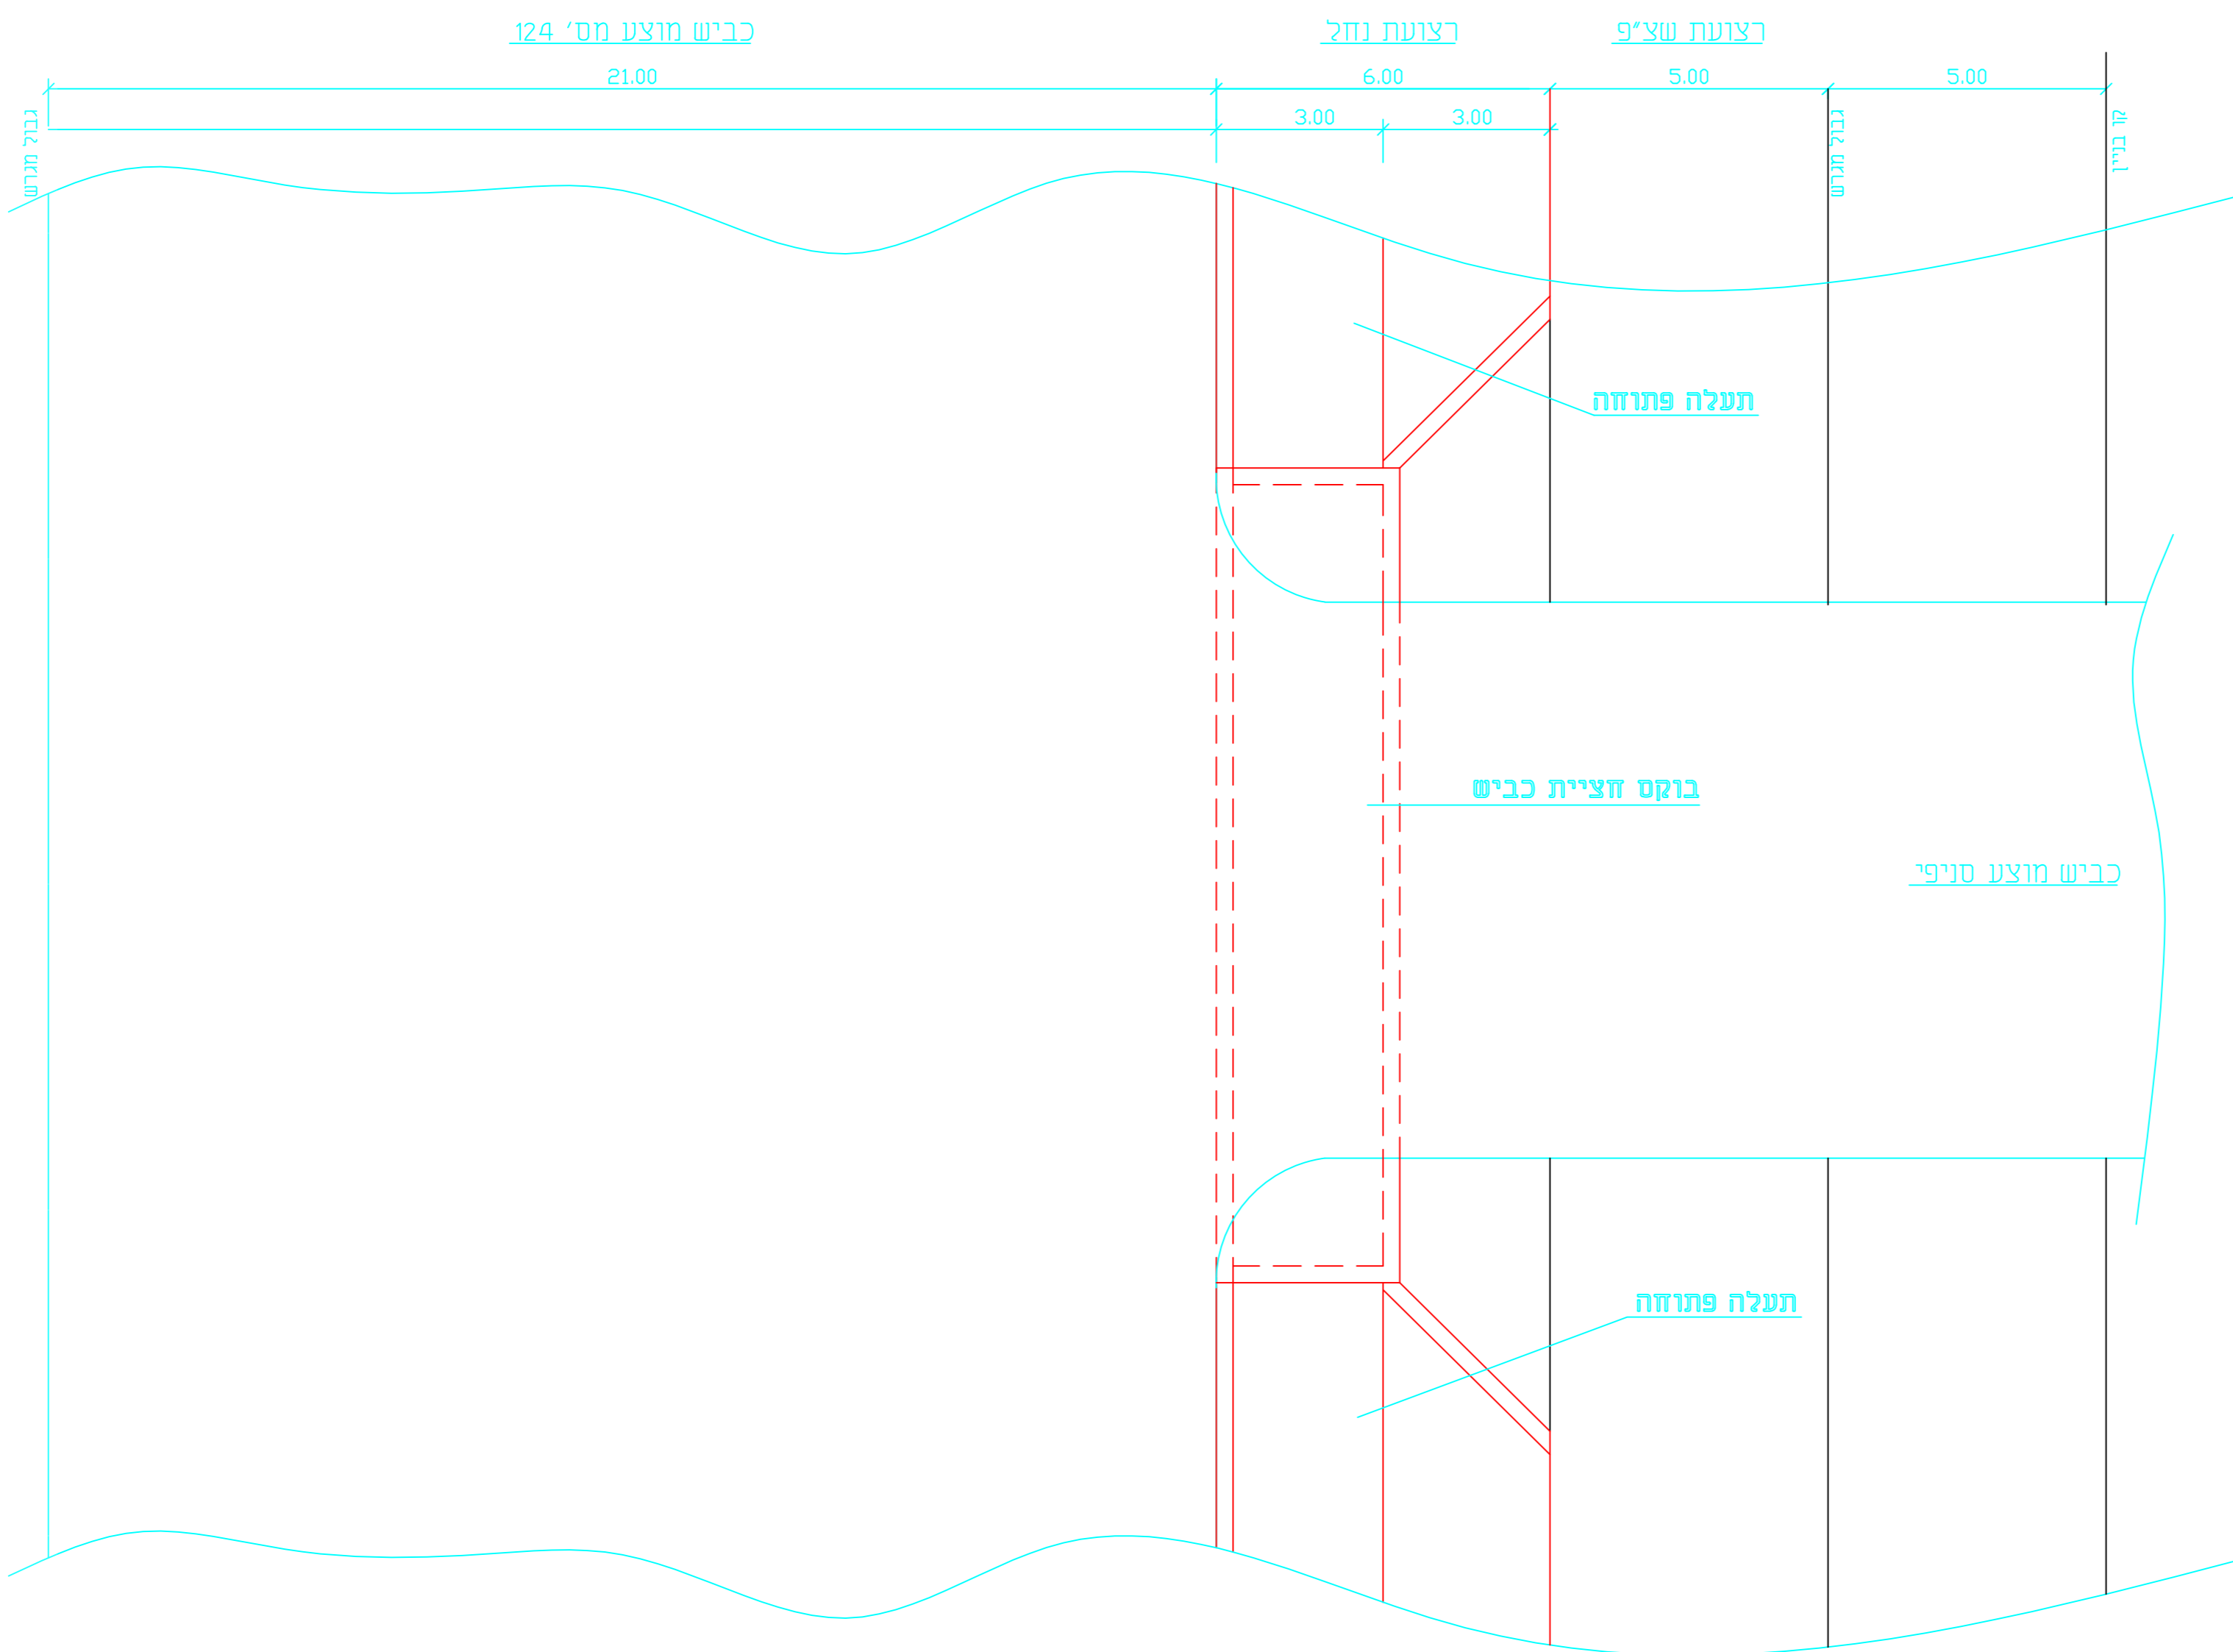

נספח ניקוז

מספר : 261-0524470

תכנית מתאר אבלין
 הרחבת היישוב

גליון 3 מתוך 3

תחולה	מחייב
תיאור	מצב מוצע
תאריך עריכת הנספח	19/08/2023
רשימת התרשימים	קנ"מ
מערכת ניקוז - קיימת ומוצעת	15000
הסדרת נחל אבליים	14250
פרטי ניקוז	1400

שמות וזיהומות:	עורך הנספח
מס': אבו תאיה אברהים	תאריך:
חתימה:	מס':

מס' מחזור	תאריך	תיאור
3	8/2023	עדכון תאי שטח
2	5/2023	עדכון להפקדה
1	9/2021	עדכון לפי תשריט אחרון
מס'	תאריך	שנויים
<input type="checkbox"/>	למכרז	<input type="checkbox"/> לביצוע <input type="checkbox"/> לעיון
אבו תאיה אברהים מהנדס יועץ ב"ר אלמיר ח.ת.ד 9637/טל:04-655217/פנו:04-6565267		
מס' מחזור	תאריך	תיאור
3	3/21-5	גליון מס': רישוב
2	3/21-5	תכנון אבו תאיה
1	11/2018	קניין שטח
מס' עבודה	תאריך	תיאור
3/21	11/2018	מס' עבודה
מס' עבודה	תאריך	תיאור
3/21	11/2018	מס' עבודה

מס' מחזור	תאריך	תיאור
3	8/2023	עדכון תאי שטח
2	5/2023	עדכון להפקדה
1	9/2021	עדכון לפי תשריט אחרון
מס'	תאריך	שנויים
<input type="checkbox"/>	למכרז	<input type="checkbox"/> לביצוע <input type="checkbox"/> לעיון
אבו תאיה אברהים מהנדס יועץ ב"ר אלמיר ח.ת.ד 9637/טל:04-655217/פנו:04-6565267		
מס' מחזור	תאריך	תיאור
3	3/21-5	גליון מס': רישוב
2	3/21-5	תכנון אבו תאיה
1	11/2018	קניין שטח
מס' עבודה	תאריך	תיאור
3/21	11/2018	מס' עבודה
מס' עבודה	תאריך	תיאור
3/21	11/2018	מס' עבודה

המכשור הוא יצרן לבידוד או בקרת מידות, גודל ומ"ר, המיועד לשימוש בתחומי המים.
 כל שני בתוכנית חייב אישור התכנון אין לקבוע מידות ע"י מדידה בשרטוט